
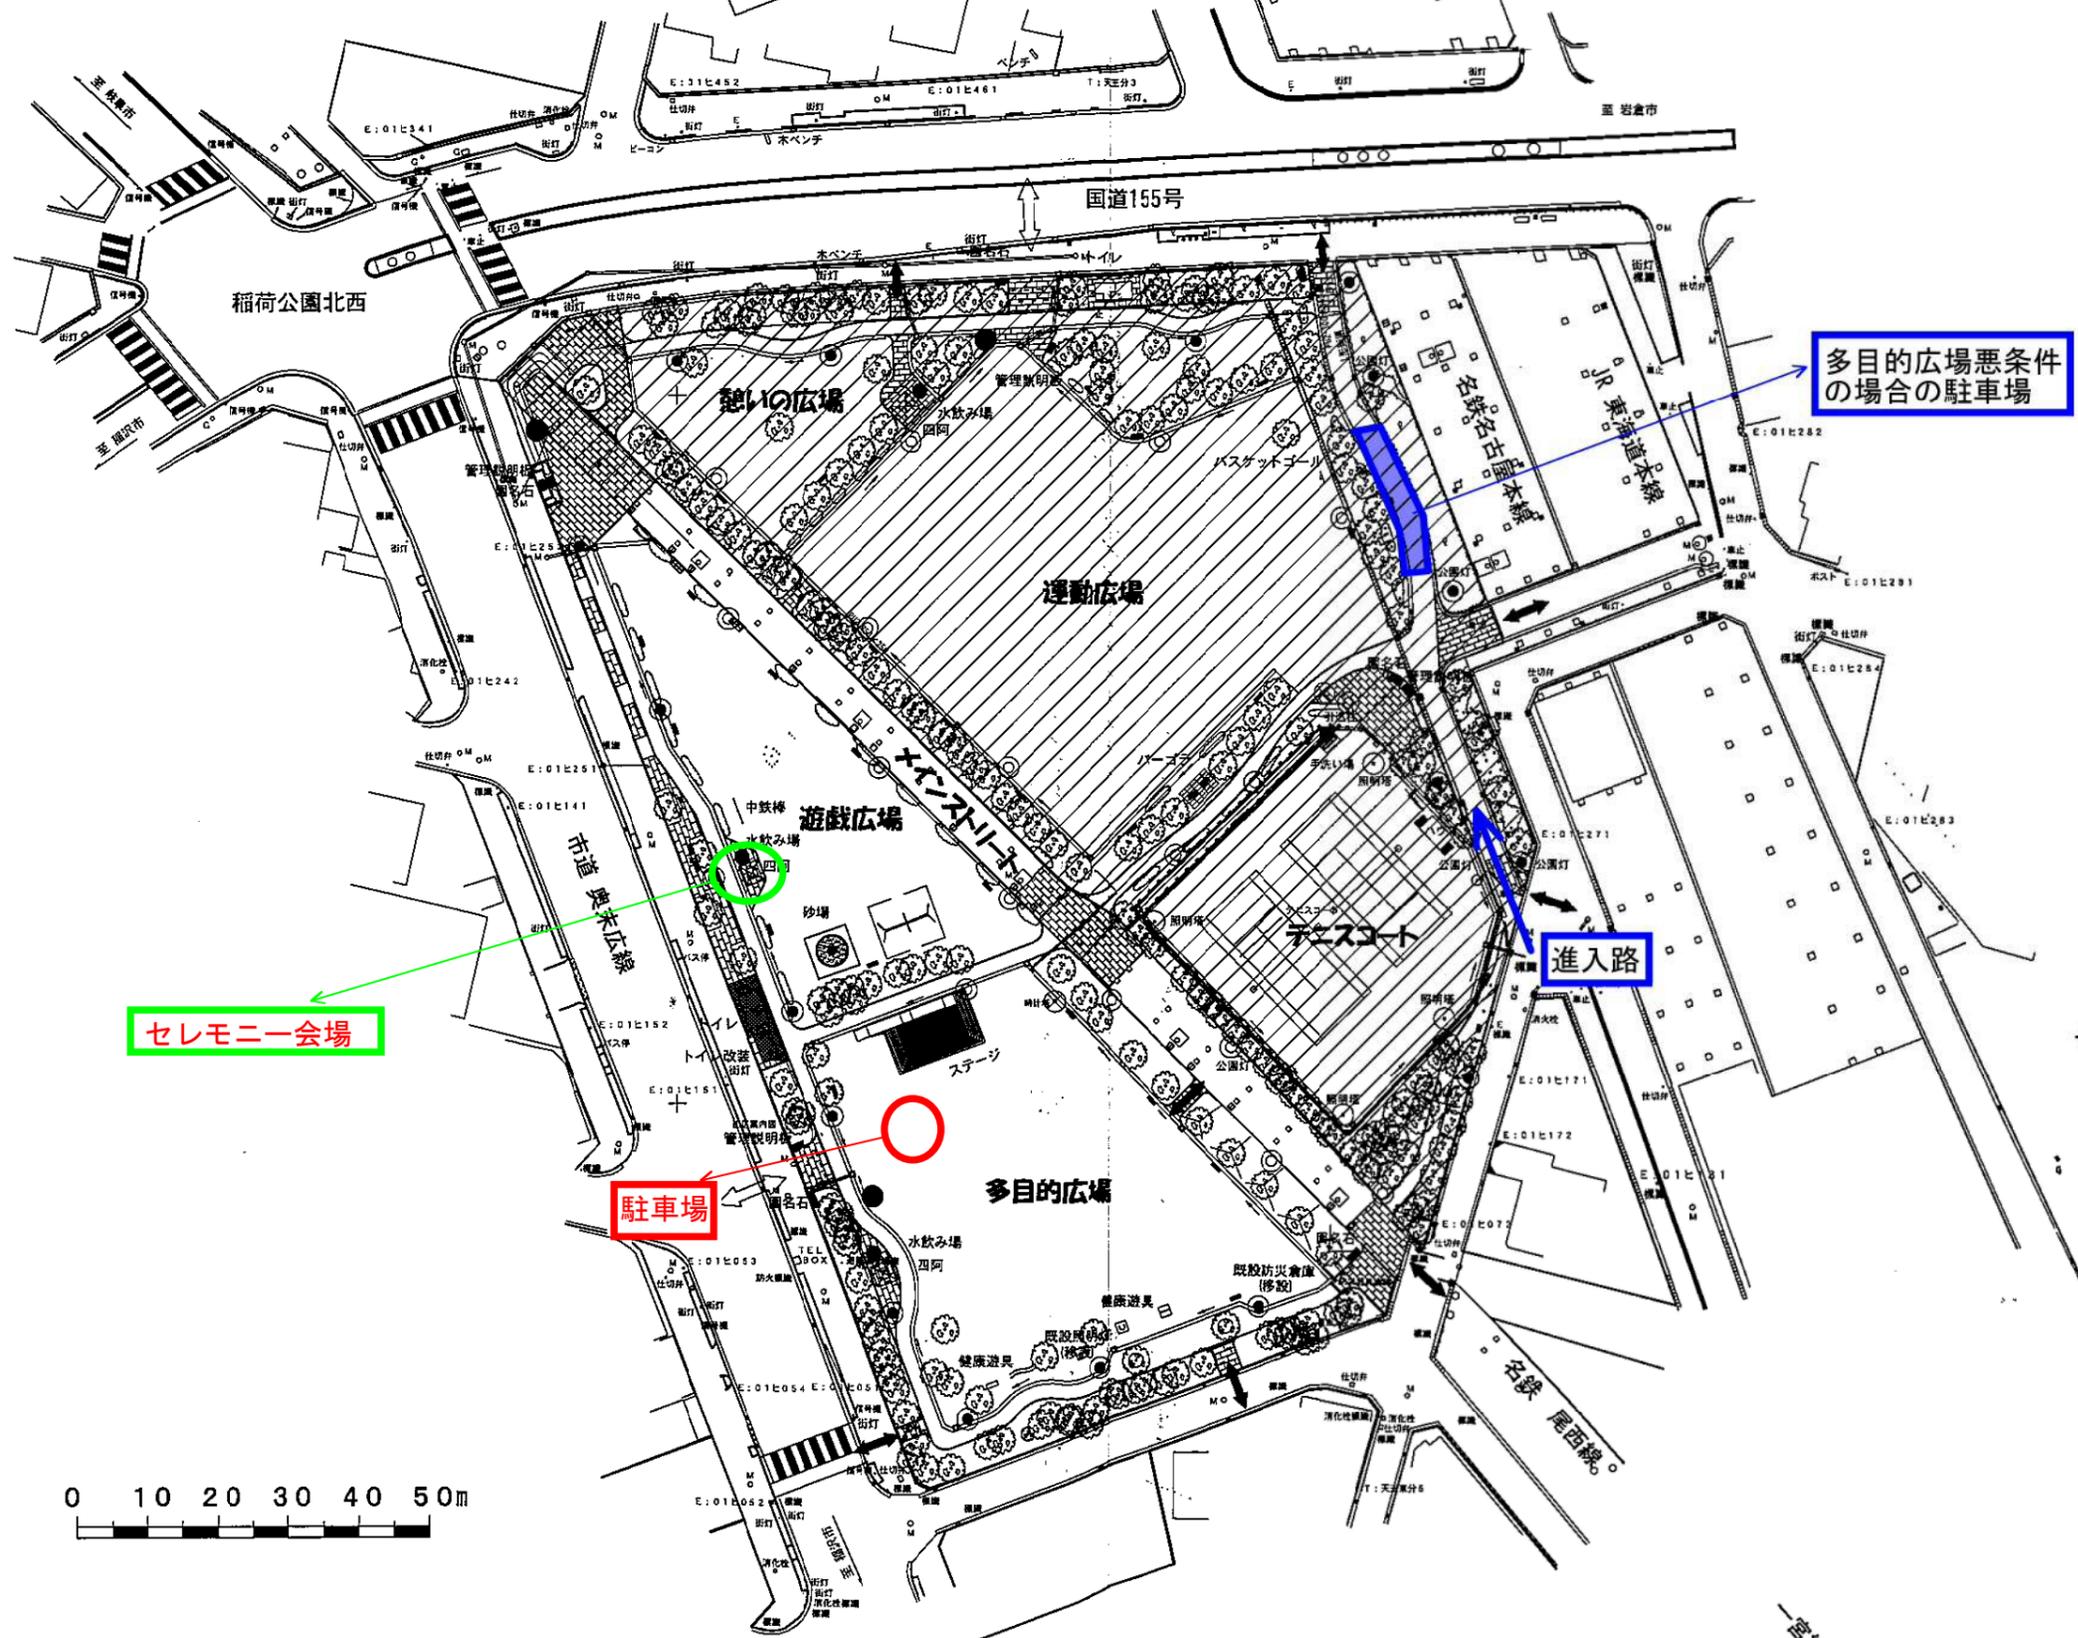


計画平面図

S=1:1000

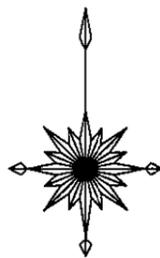

凡例

◎	照明灯
⊙	照明灯(常夜灯)
●	照明灯(ソーラー式)
○	照明灯(テニスコートナイター)
⊗	時計塔
↔	出入口(園外)
↔	出入口(管理車両)
▨	園路(ブロック舗装)
▨	植栽帯
▨	あずまや 四阿
▨	ベンチ
▨	トイレ
●	水飲み場
—	車止め
○	植栽帯(低木)
⊙	中高木(植樹)
▨	雨水マンホール(名鉄尾西線)
▨	集水溝(名鉄尾西線)
○	橋脚(名鉄尾西線)

凡例

▨	整備対象範囲
▨	H25年度施工



平成24年度事業

工事名	稲荷公園整備工事24-A-1		
公園名等	稲荷公園		
工事箇所	一宮市八幡1丁目 地内		
名称	計画平面図		
縮尺	1:1000	単位	-
図面番号	2	設計者	河田

一宮市建設部公園緑地課