

● 現況診断結果

◇2次診断結果

方向	階	C	F	Eo	SD	T	Is	CTu・SD	Iso	判定
X 方向	正 加 力	PH	0.52	3.20	0.946	0.531	0.930	0.467	0.60	NG
		1	0.94	1.00	0.949	1.000	0.930	0.882		OK
	負 加 力	PH	0.52	3.20	0.946	0.531	0.930	0.467	0.60	NG
		1	1.07	1.00	1.078	1.000	0.930	1.003		OK
方向	階	C	F	Eo	SD	T	Is	CTu・SD	Iso	判定
Y 方向	正 加 力	PH	4.44	1.00	2.486	1.000	0.930	2.312	0.60	OK
		1	2.33	1.00	2.333	1.000	0.930	2.170		OK
	負 加 力	PH	4.44	1.00	2.486	1.000	0.930	2.312	0.60	OK
		1	2.50	1.00	2.501	1.000	0.930	2.326		OK

P242

P405

P560

P699

● 総合所見

1 建物の構造的概要

本建物は昭和47年に建設された鉄筋コンクリート造、平屋建PH付、延床面積 789.76㎡ のプール管理棟である。X（東西）方向9スパンで 57.00m、Y（南北）方向2スパンで 12.40m、北側 1 スパンが玄関アプローチとして突出し、PH階に高架水槽が設置されている。

架構形式はX方向はラーメン構造、Y方向は耐力壁付ラーメン構造である。

コンクリートの強度は、コンクリート圧縮試験より最も低い強度である $F_c=15.7\text{N/mm}^2$ を採用した。

I_s 値および $CT \cdot SD$ 値は下式にて算定し、 $I_s \geq 0.60$ かつ $CT \cdot SD \geq 0.30$ の場合は必要な耐震性能を満たしていると判断する。

$$I_s = E_o \times SD \times T$$
$$CT \cdot SD = C \times (1/A_i) \times SD$$

ここで、 I_s : 構造耐震性指標
 E_o : 保有性能基本指標
 $1/A_i$: 外力分布による補正係数

SD : 形状指標
 T : 経年指標
 CT : 累積強度
 C : 強度指標

2 各方向の耐震性

築50年以上経過した建物であり、調査結果に基づき、経年指標を0.930とした。

- X方向：PH階

存在するのは曲げ柱のみで、F値3.20となっている。
偏心が大きく、SD指標は0.531となっている。
 I_s 値は0.60以下、 $CT \cdot SD$ 値は0.30以下となった。
- 1階

曲げ柱が支配的であり、F値は1.00となっている。
極脆性柱が存在するが残存軸力にて存在軸力の支持は可能である。
偏心は小さいため、SD指標が1.00となっている。
 I_s 値は0.60以上、 $CT \cdot SD$ 値は0.30以上となった。
- Y方向：PH階

存在するのはせん断壁のみで、F値1.00となっている。
偏心は小さいため、SD指標が1.00となっている。
 I_s 値は0.60以上、 $CT \cdot SD$ 値は0.30以上となった。
- 1階

曲げ柱、せん断壁が混在し、F値は1.00となっている。
偏心は小さいため、SD指標が1.00となっている。
 I_s 値は0.60以上、 $CT \cdot SD$ 値は0.30以上となった。

以上の結果より、この建物はPH階の耐震性能が不足していると考えられる。


耐震性能が不足するPH階を撤去することで、この建物の耐震性能は確保できると考えられる。

尾西市民プール建設工事 設計圖

図	面	目	録
1	配置図・案内図		
2	配置平面図		
3	特記仕様書		
4	管理棟	平面図	
5		内外許仕上、屋階平面図 P.H.下面図	
6		北面図、前面図	
7		断面図	
8		詳細図	
9		各詳細図	
10		各詳細図	
11		底内図	
12		展開図	
13		展開図	
14		天井伏図・建具符号図	
15		建具表	
16		建具表	
17		各立面図	
18		各断面図	
19		断面詳細図	
20		断面詳細図	
21	25米 プール	平面図、前面図	
22		平面、前面詳細図	
23		スロープ台詳細図	
24	浅水 プール	平面図、前面図	
25		平面、前面詳細図	
26		詳細図、前面図	
27		幼児用ウォータースト詳細図	
28		児童用ウォータースト詳細図	
29		児童用ウォータースト詳細図	
30	25米 プール	断面詳細図	
31	浅水 プール	断面詳細図	
32		冬断面詳細図	
33	外 構	平面図	
34		各詳細図	
35		休けい所 平面図、側面図、背面図、前面図	
36		プール橋道詳細断面図	

昭和47年8月

尾西市役所 建築課

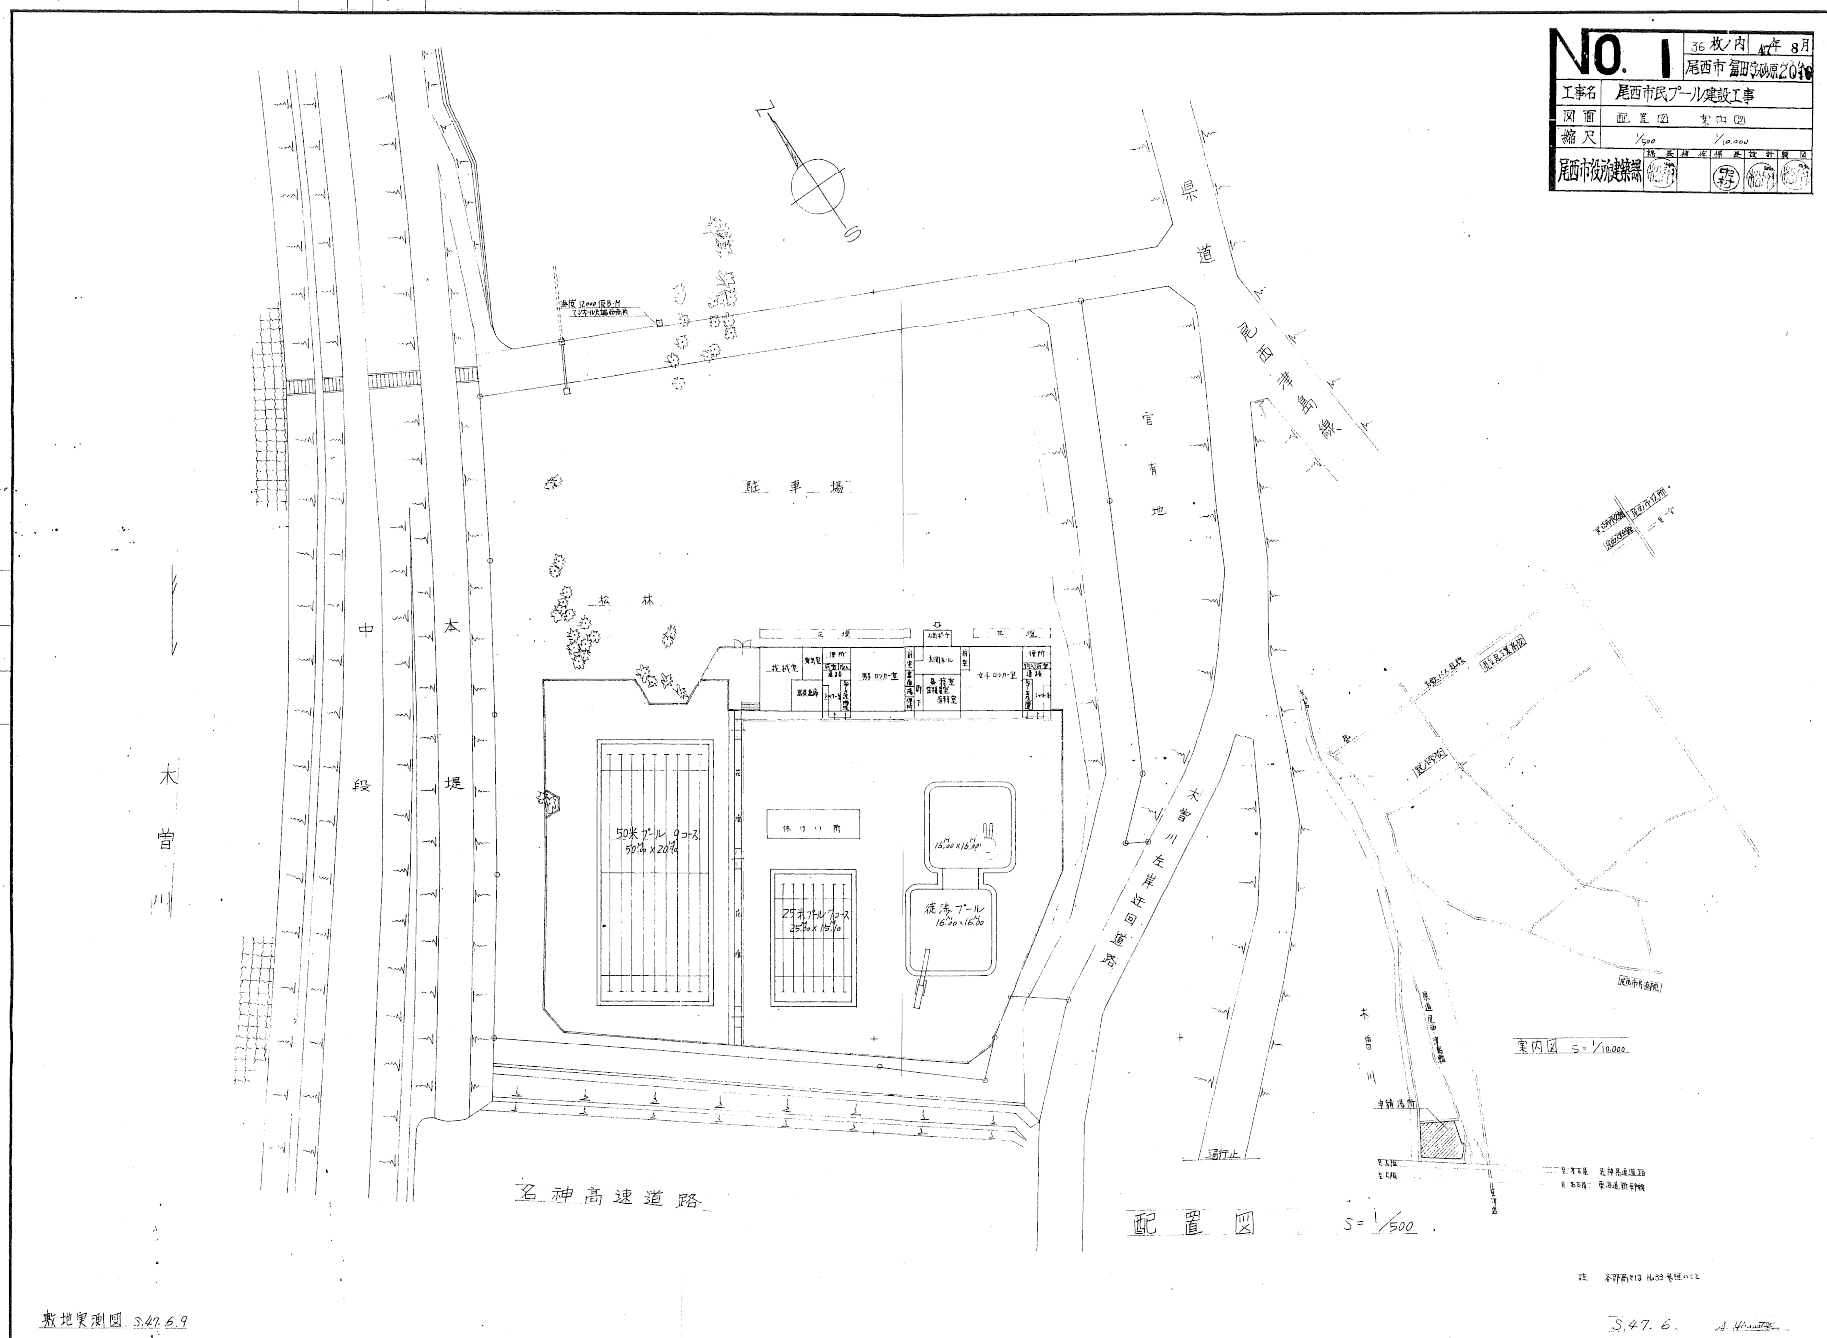

49

9. 310 71025 25

1. 71112 伊奈製機(機) 12 同等品以上
2. 71112 伊奈製各種71112機は 磁器71112工物物名 212 同等品以上
3. 磁物本所に使用した磁器7112下記表を 12 同等品以上

a. 床	伊奈磁器 5 番 7117 117
b. 玄関床	伊奈磁器 820-7104 7104
c. 浴 室	伊奈磁器 717 7117 7117

10. 木造
1. 木質の等級区分はB種とC種に、断面に防蟻部を入れないのは、カ-ンボックス、塗油処理はラタン、その他は防蟻部処理
2. 2階は70%以上とする
3. 木質にあって木材は、1階より見れば、1階より高く立上りとする
4. コンクリートに接する木は、防蟻、防腐剤塗布、ラタン板は防蟻剤(クワシムン)塗布とする

1. 理研国、国研等研究所、機関を承認し奨励すること
2. 諸外国の工業技術の進歩に因りて我が国の工業の發達を補助する爲め、必要の設備を奨励すること
3. 工業技術に必要なる科學研究の補助を以てて、政府の奨励すること
4. 學術研究の奨励に關し、協定協定を、同業者以上とする
5. ステンシル製金物製造は、ボルト製造等の製造設備

1. プラスター石膏アースコート
2. セメントの面材に下地にセメント接着剤を塗布し、セメントVに混合して塗り付け、ハシロ無き状態で乾かす
3. 内野壁、床等にセメントを塗布し、Vにセメントを混合し、内野に塗り付け、ハシロ無き状態で乾かす
4. プラスター石膏、内野、セメントを塗り、セメント接着剤を塗り、セメントVに混合して塗り付け、ハシロ無き状態で乾かす
5. プラスター石膏、内野、セメントを塗り、セメント接着剤を塗り、セメントVに混合して塗り付け、ハシロ無き状態で乾かす

[illegible][illegible]

- 4 本機ソフトウェア及びアプリケーションソフトと、使用に必須な資料の提供と使用、保守の提供と使用の保証
- 5 建具取換え費用は原則として区分費で算定する。一式取付け費用は
- 6 増設費用は区分より一級を適用する
- 7 ロック錠の付設等は共同オーナーによるもの(付設・撤去費)
- 8 すべて現況での作成と承認と償取製作とする

15. 1. ガラスは日本製ガラス 旭硝子、ピコパルガラス など 国産品とする
2. 5層位は直前に 内外面 見かけに7H-ニールをばすこと

16. 1. 窓ガラスは南バ、北バ、ロフト、東室、神楽坂品、レミーの直産品調査によること。南産品品数の増減は各メーカーとする
2. 南産品品数の増減は各メーカーとする

2. $\frac{1}{2} \times \frac{1}{2} \times \frac{1}{2} \times \frac{1}{2} \times \frac{1}{2}$

17. 複素数の四則演算

1. 複素数は実数と虚数とで表わすことができる。2つの複素数の和は実部と虚部をそれぞれ足せばよい。
2. 複素数の積は、 $(a+bi)(c+di) = (ac-bd) + (ad+bc)i$ と計算できる。
3. 複素数の逆元は $\frac{1}{a+bi} = \frac{a-bi}{(a+bi)(a-bi)} = \frac{a-bi}{a^2+b^2}$ と計算できる。
4. 複素数の冪乗は、 $(a+bi)^n = a^n + n a^{n-1} b i + \frac{n(n-1)}{2} a^{n-2} b^2 i^2 + \dots + b^n i^n$ と計算できる。

[illegible]

NO. 3 36 改ノ内 47 年 8 月
尾西市 富田事務所 2017

工事名 尾西市民プール建設工事

図面番 行託行様書


縮尺

No. 3		36枚ノ内 47年 8
尾西市富田字妙原201		
工事名	尾西市民プール建設工事	
図面	丹能仁様寄	
縮尺		
縮尺調査係 委託設計部		
尾西市役所	（印）	（印） （印） （印）

No. 4 36枚/内 47年 8月
尾西市 尾西市民プール建設工事

工事名 尾西市民プール建設工事
図面 管理棟 平面図
縮尺 1/100

尾西市建設課 監 製

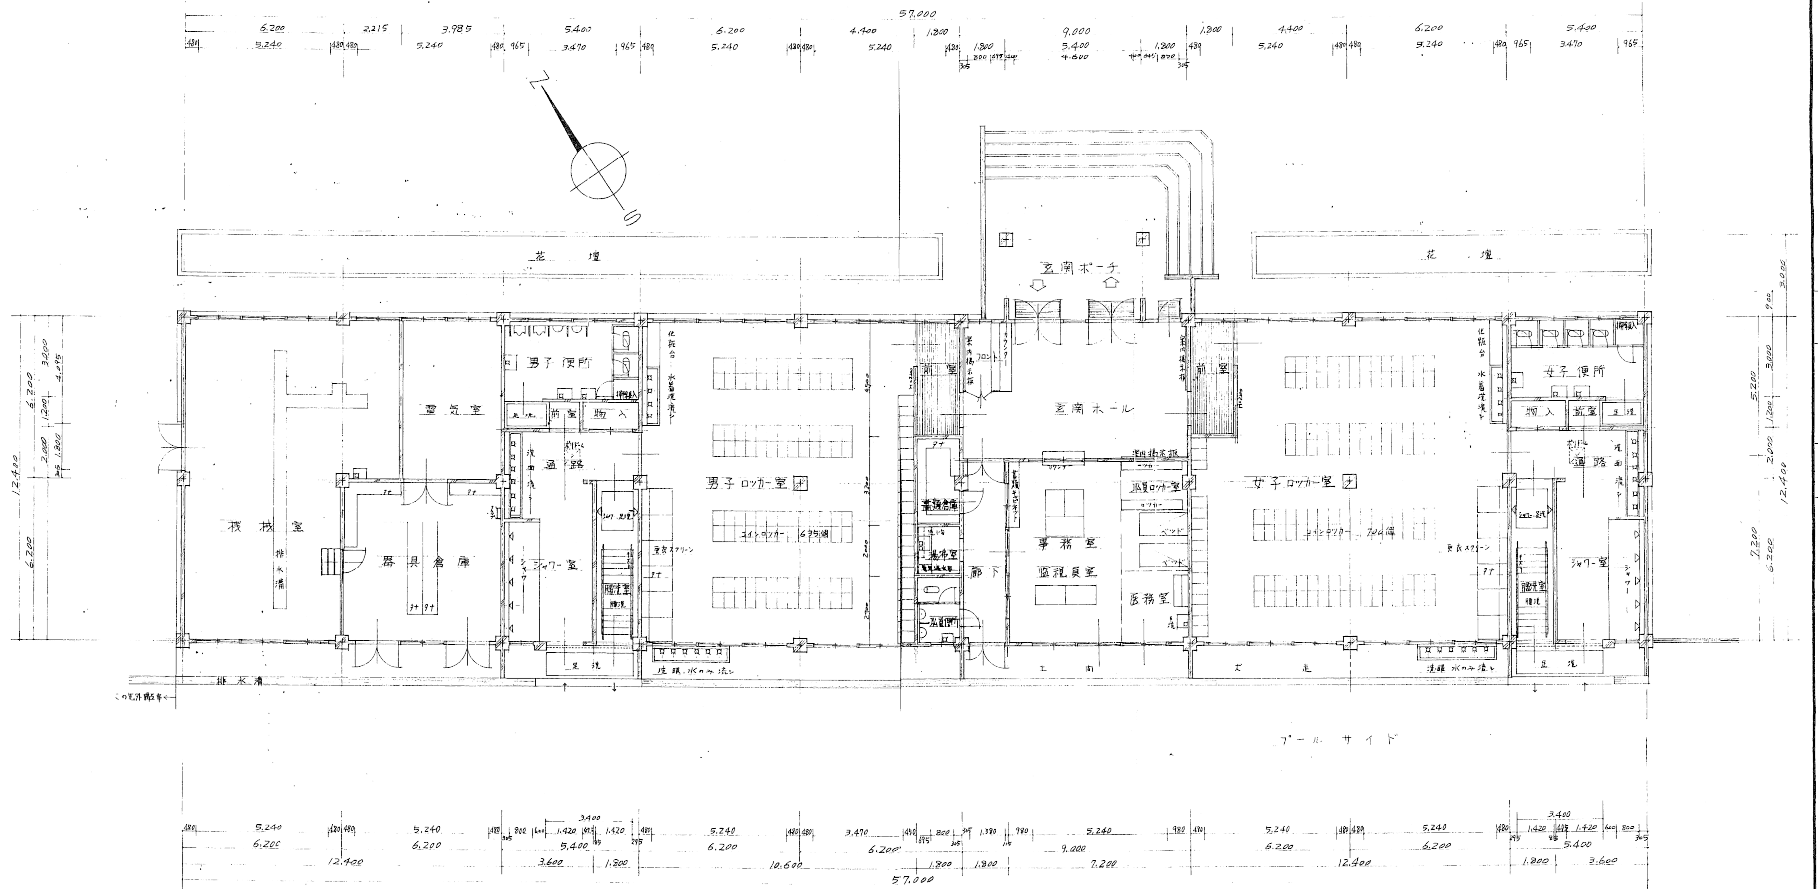


床面積計算表

57.00 x 12.00	684.00
5.40 x 3.00	16.20
5.40 x 6.20	33.48
合計	733.68


建屋面積計算表

57.00 x 12.00	684.00
5.40 x 0.3 x 2	3.24
5.40 x 0.3	1.62
合計	788.86

No. 5	36枚/内	47年 8月
	尾西市福田寺山原2016	
工事名	尾西市民プール建設工事	
図面	管理課 内外部仕上表 管理課図	
縮尺	1/100	
尾西市役所建築課	検査	承認
	（印）	（印）

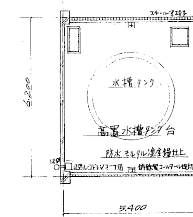

PH. (高置水槽9~7台屋根平面 $S=1/100$)

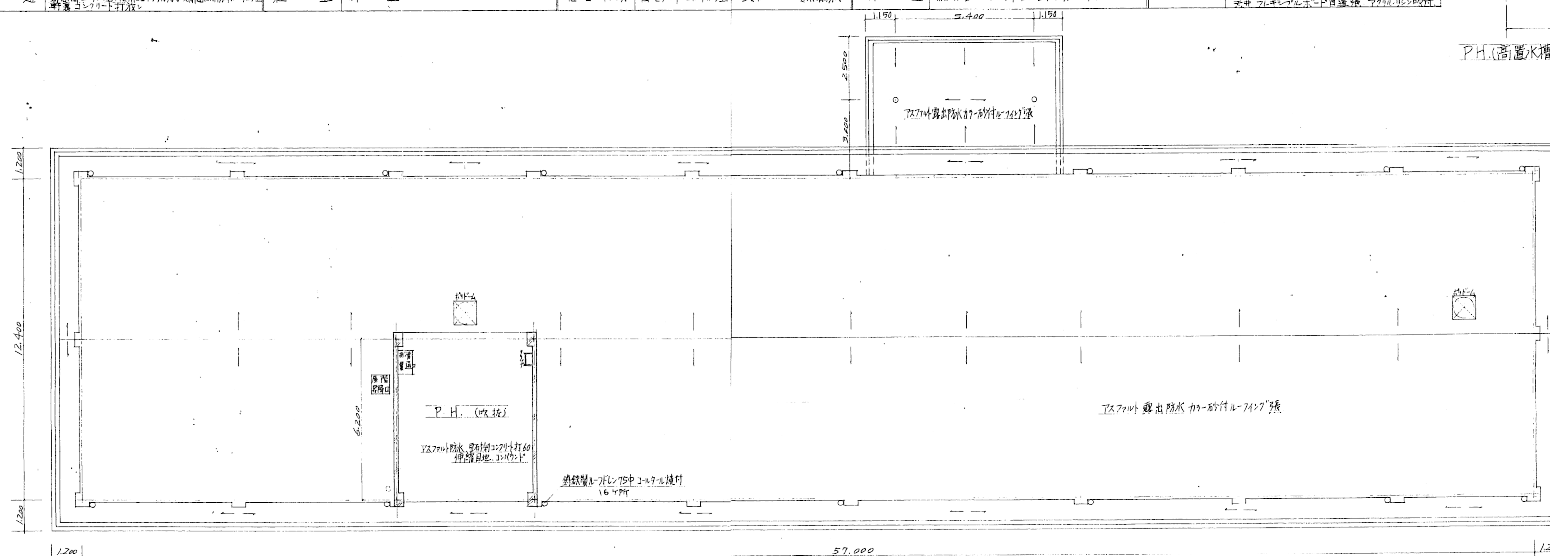



屋階平面図 $S = 1/100$


No. 6


36枚ノ内47年8月
尾西市 富田町 2016

工事名 尾西市民プール建設工事
図面 管理棟 立面図 断面図
縮尺 1/100 1/100
尾西市役所建築課

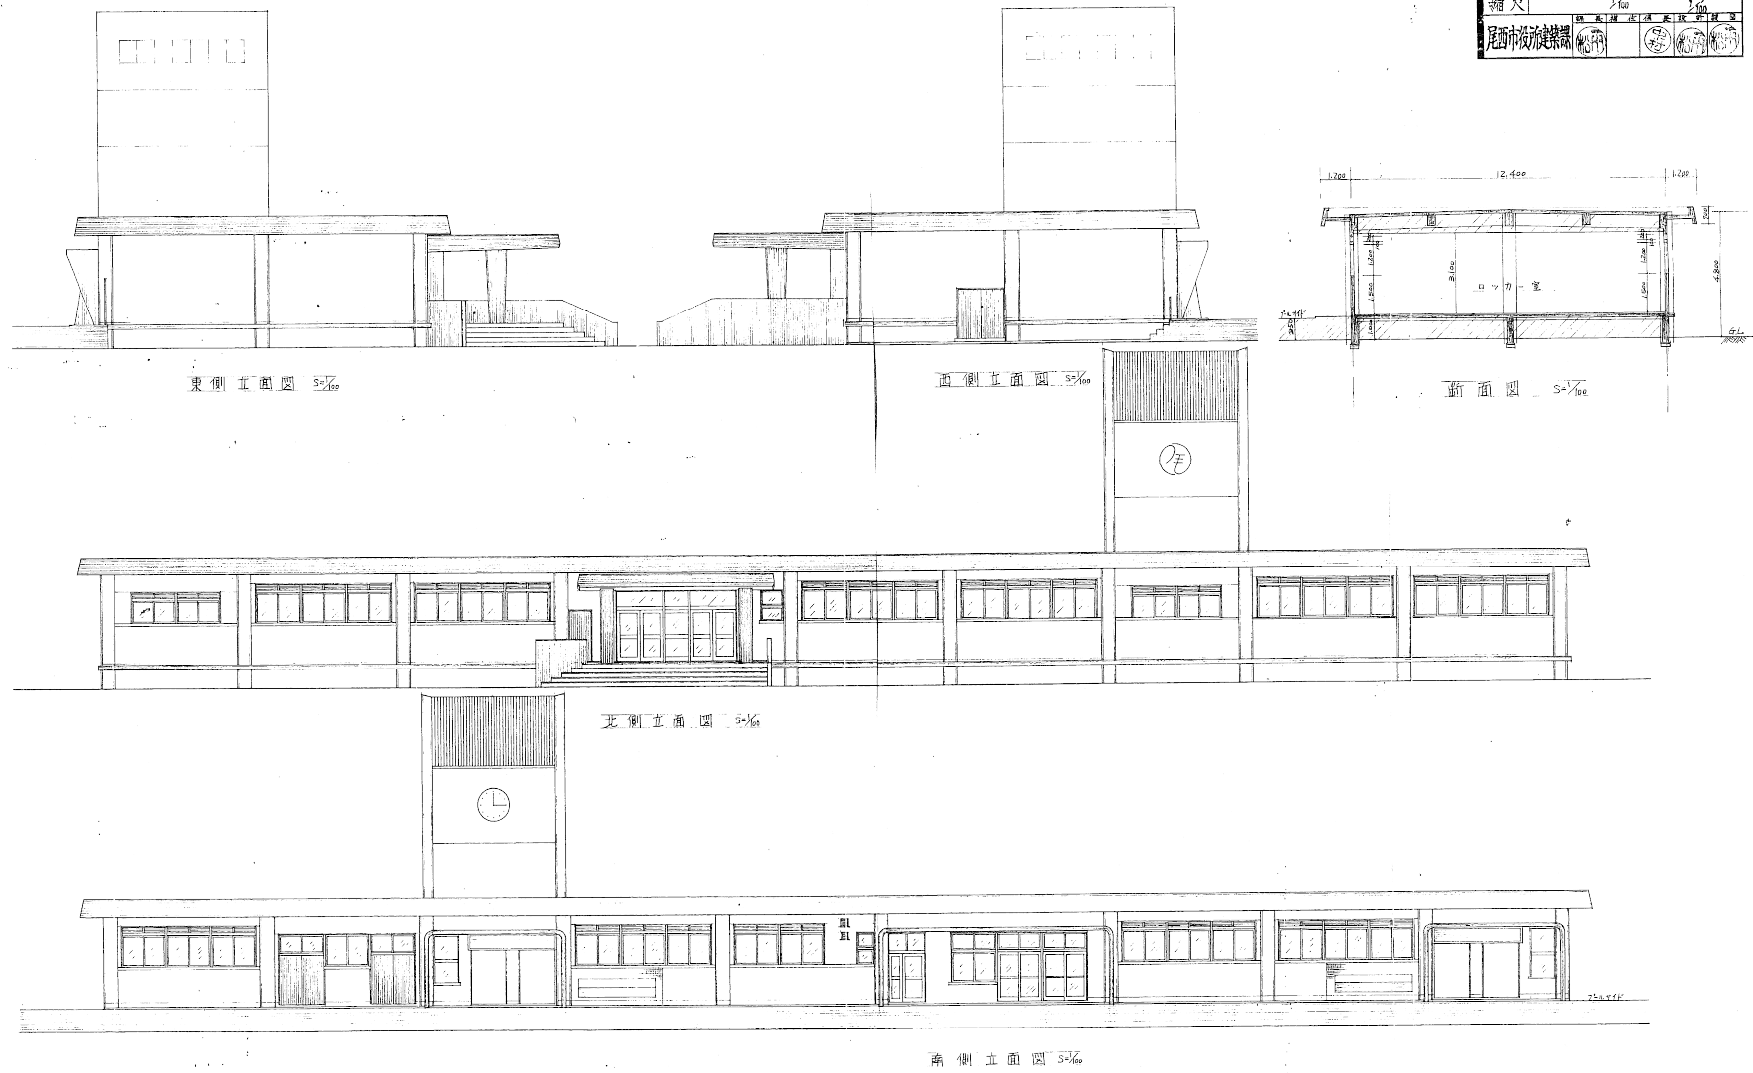

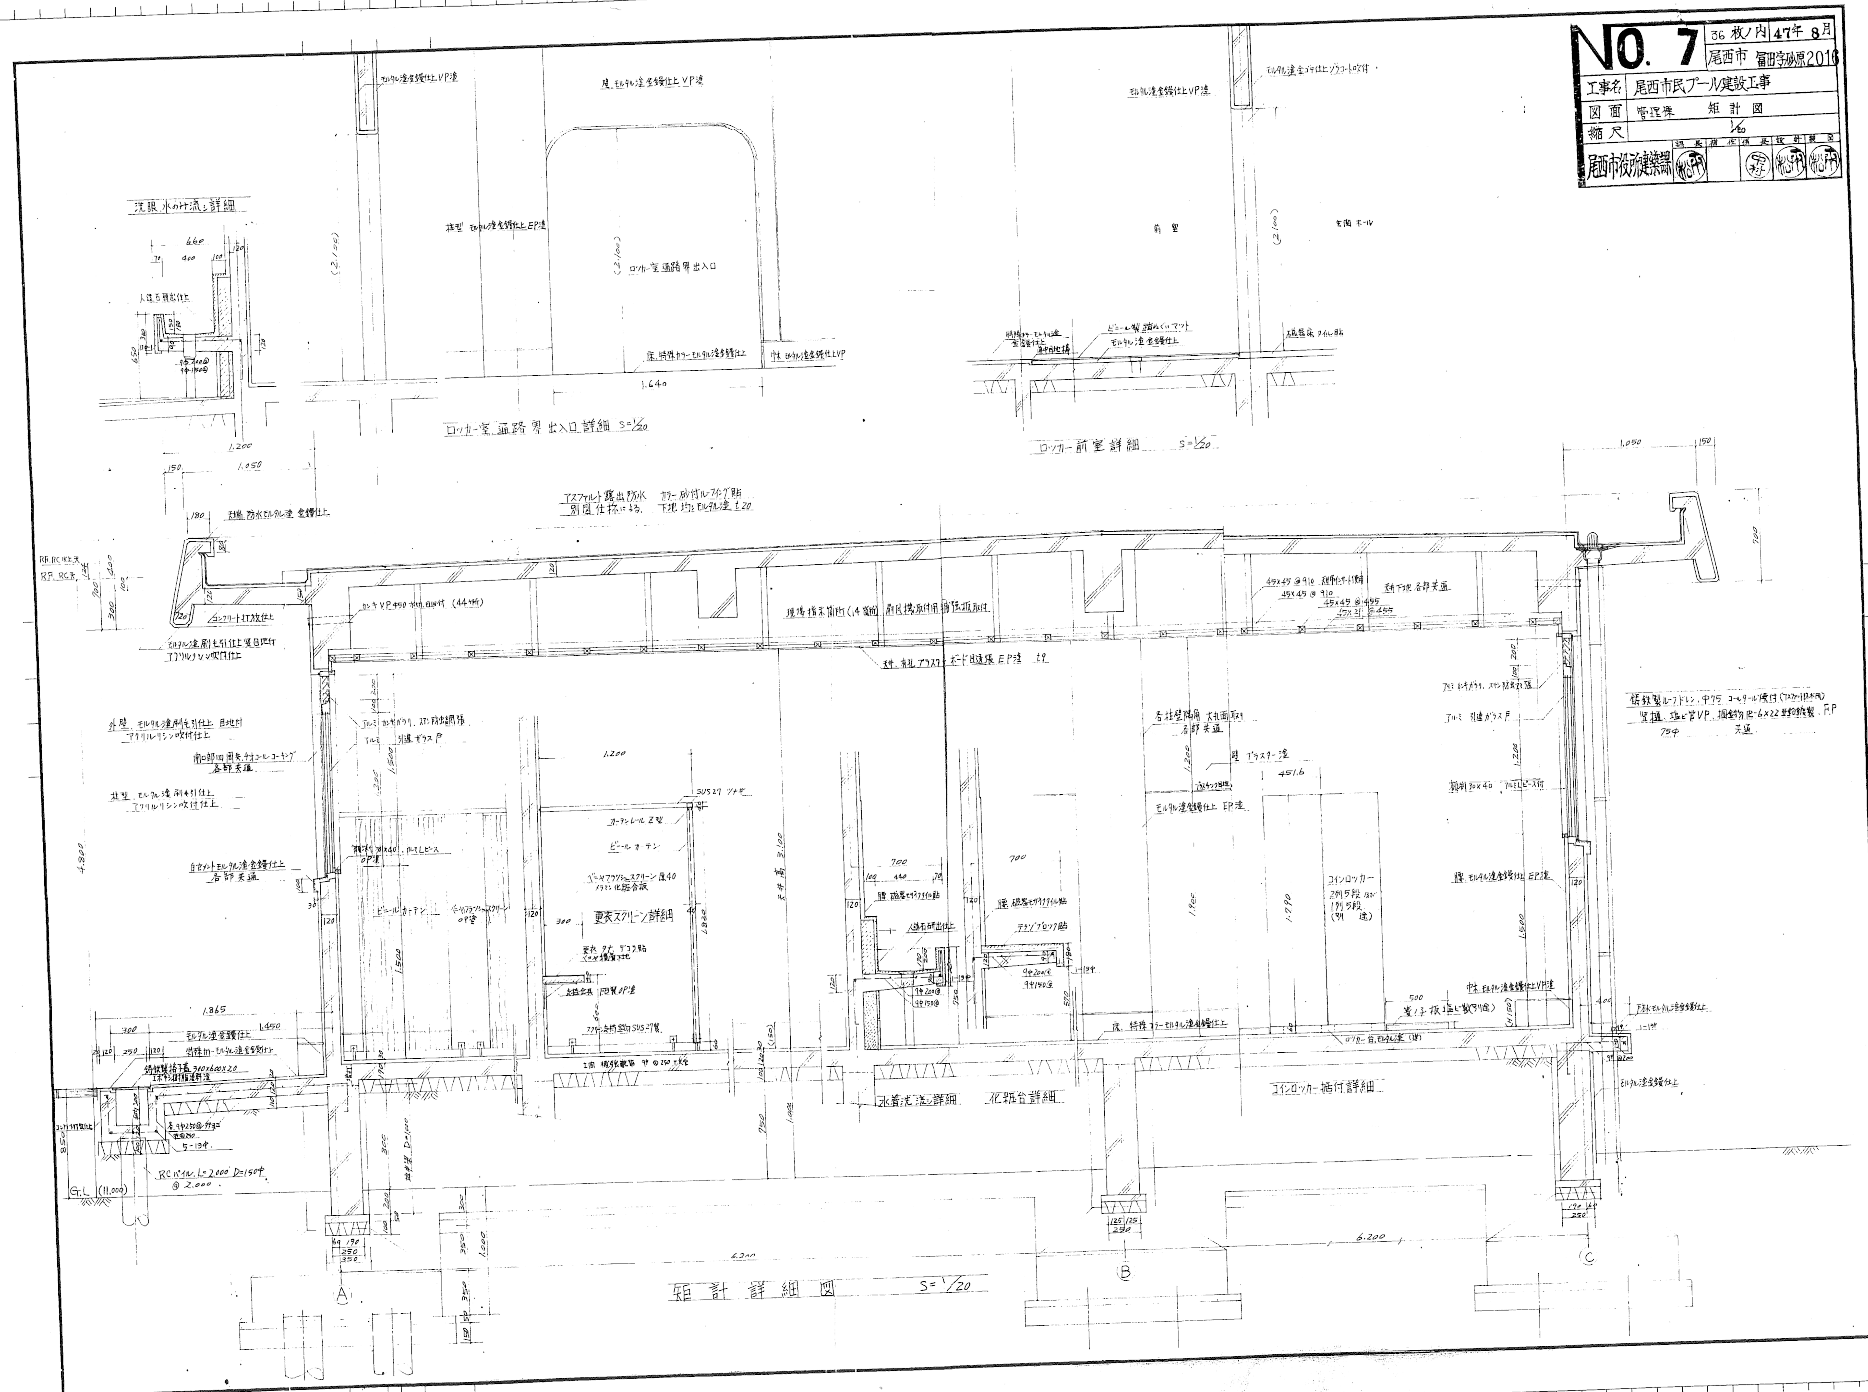

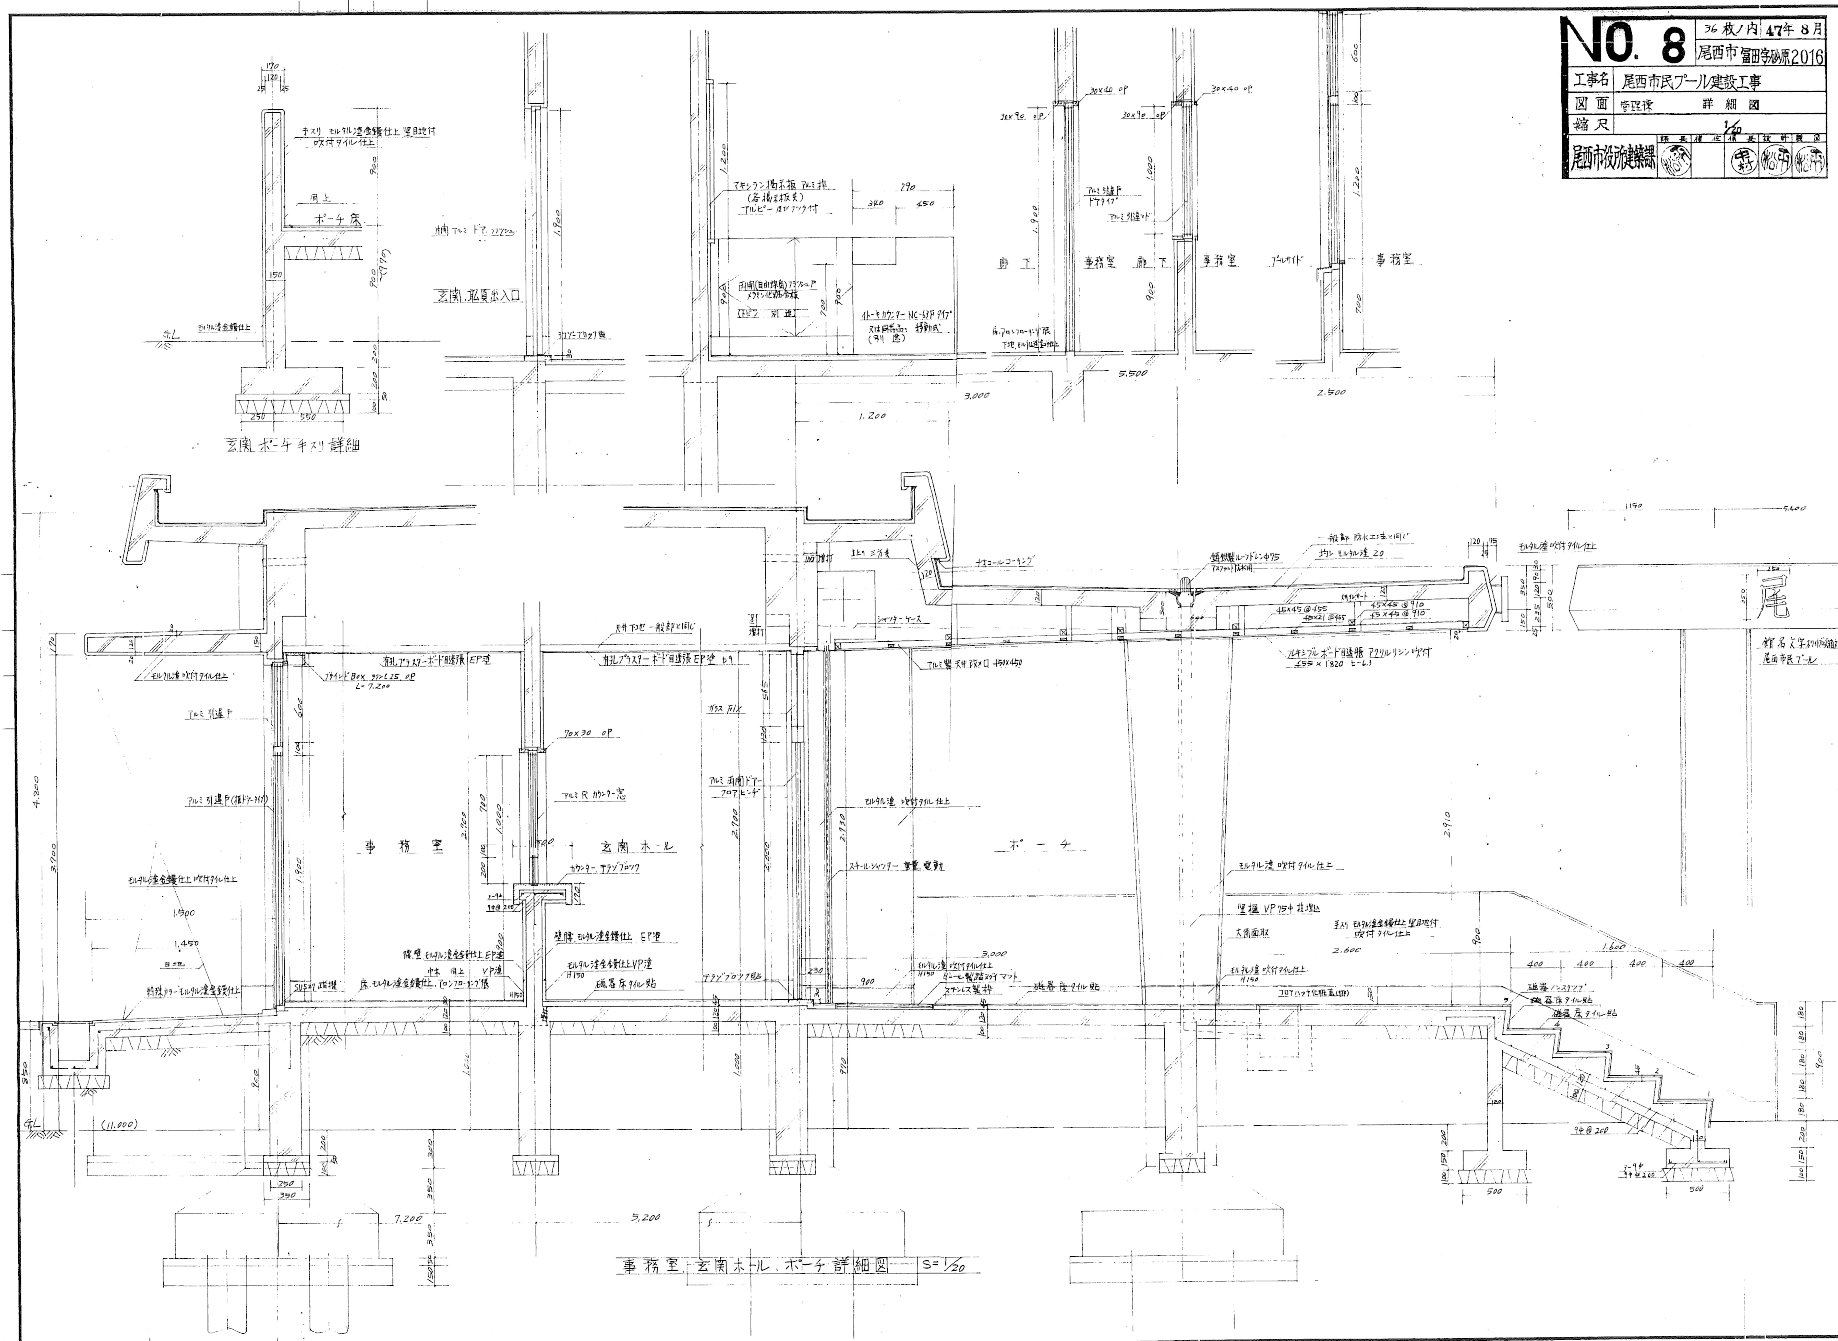

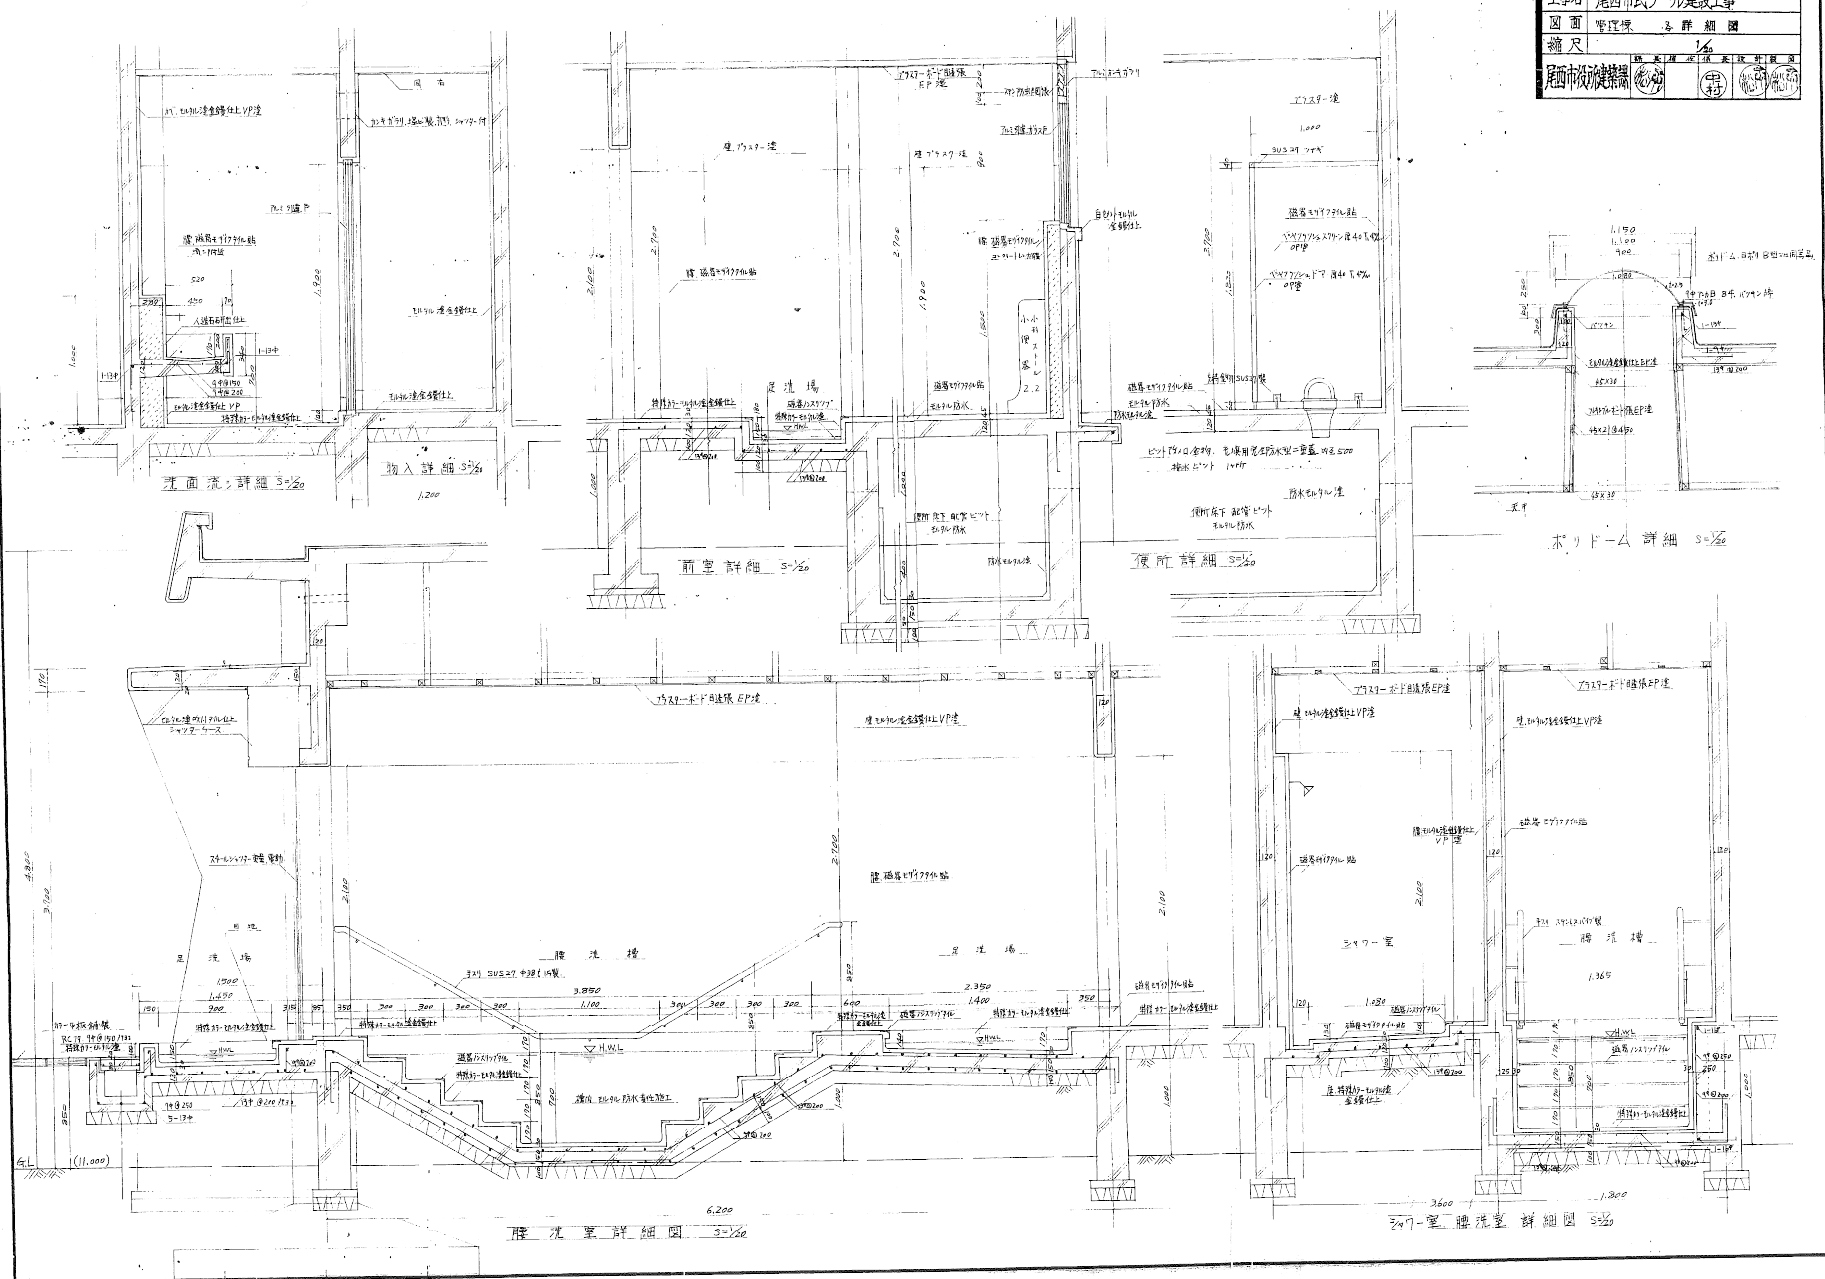


No.10 平成27年8月
尾西市 富田寺町2016

工事名 尾西市民プール建設工事

図面 管理棟 各詳細図

縮尺 1/50 1/50


尾西市役所 建築課

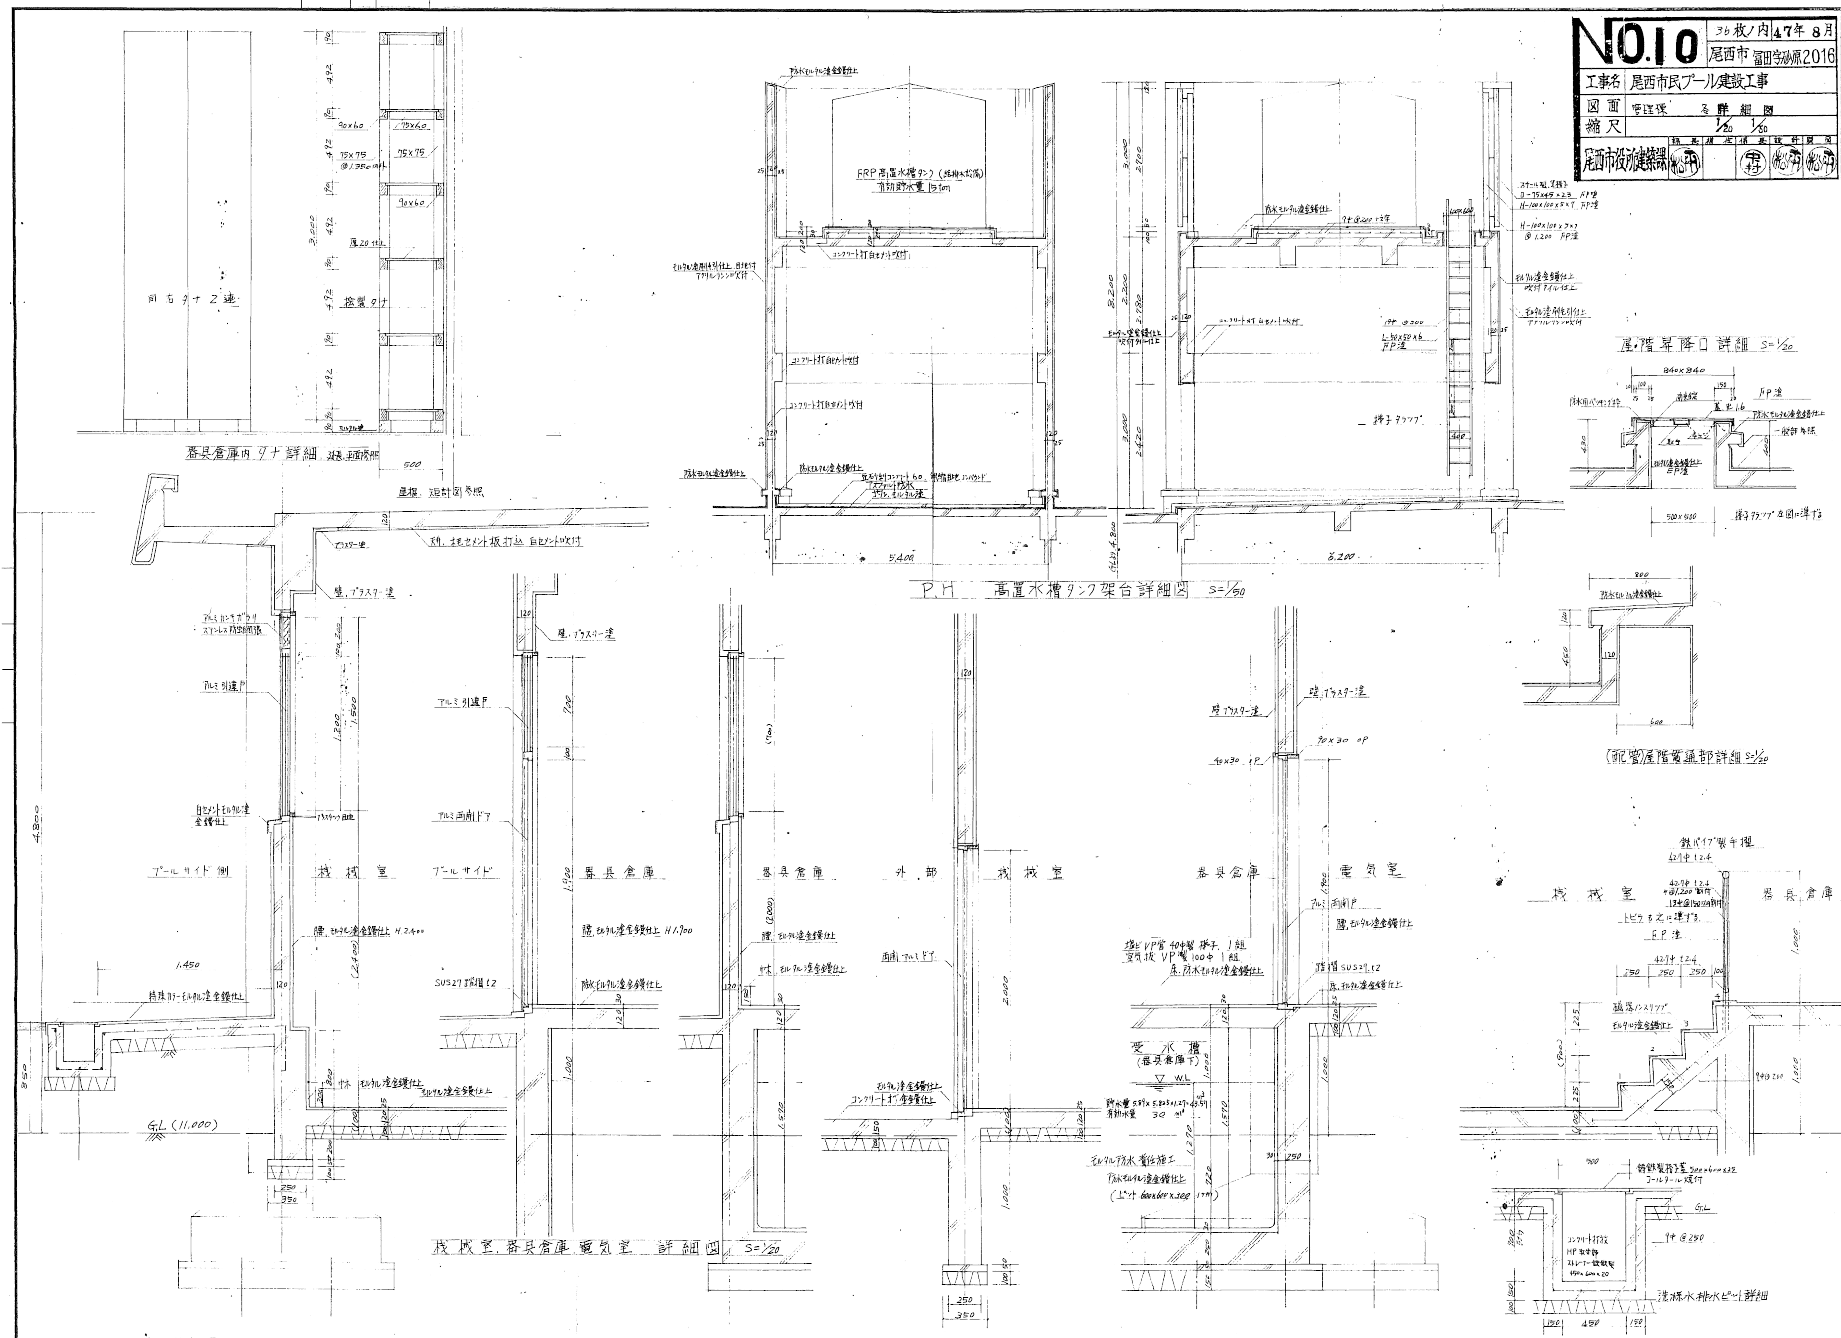


NO. 11 36枚ノ内47年8月
尾西市 福祉部 2016

工事名	尾西市民プール建設工事	
図面	寄附棟	展開図
縮尺	1/50	


尾市役所 尾市役所 尾市役所 尾市役所

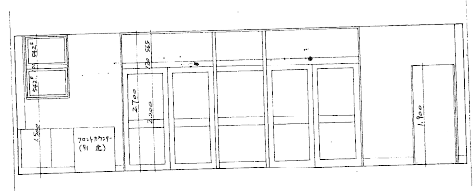


玄関ホール北展開図 S=1/50

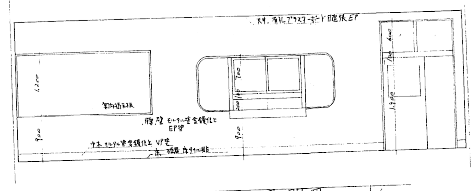


玄関ホール南展開図 S=1/50

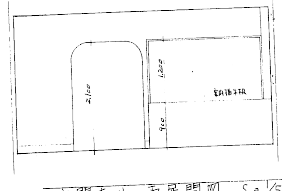


玄関ホール西展開図 S=1/50

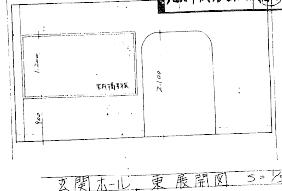


玄関ホール東展開図 S=1/50

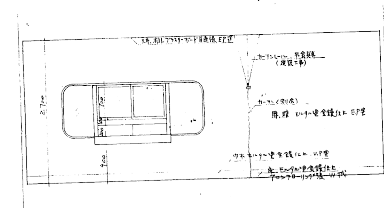


事務室北展開図 S=1/50

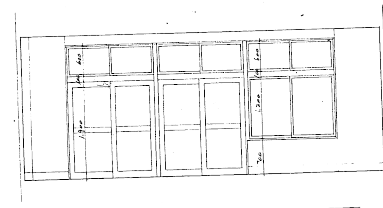

事務室南展開図 S=1/50

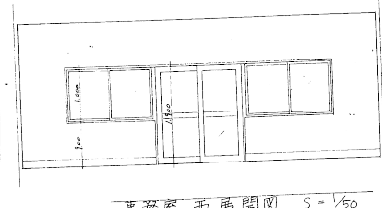


事務室西展開図 S=1/50

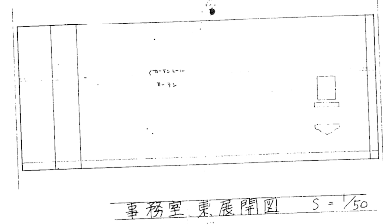


事務室東展開図 S=1/50




湯沸室北

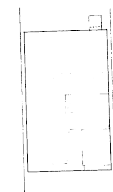

湯沸室南

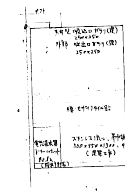

湯沸室西

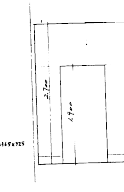


湯沸室東




職員便所北




職員便所南

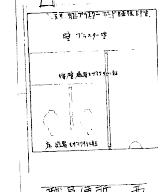


職員便所西

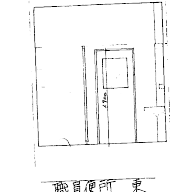


職員便所東

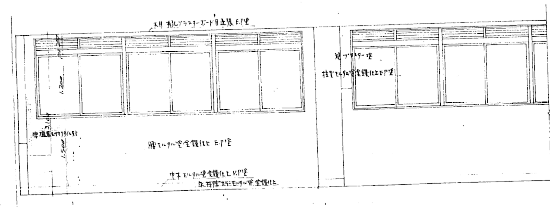

男子ロッカー室北展開図 S=1/50

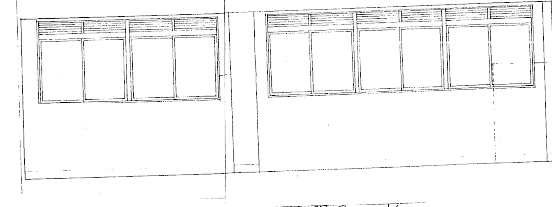

男子ロッカー室南展開図 S=1/50

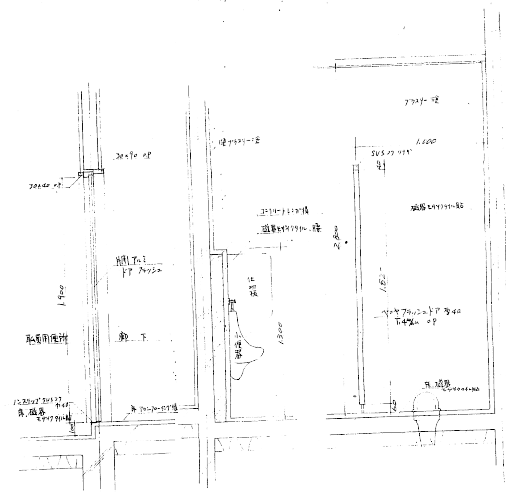

職員便所詳細図 S=1/50

No.12

76枚ノ内 47枚 8月

尾西市 留田町 2016

工事名 尾西市民プール建設工事

図面 平面図 展開図


縮尺 1/50

尾西市役所建築課


印

印


印

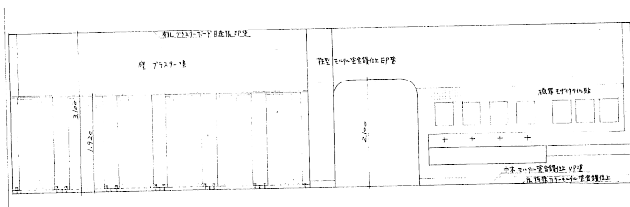


男子ロッカールーム西展開図 S=1/50

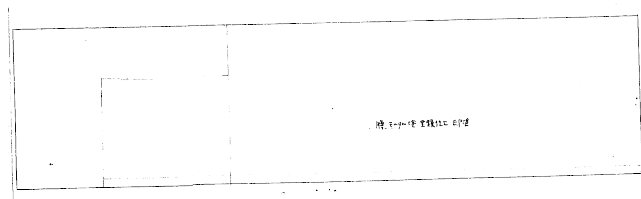


男子ロッカールーム東展開図 S=1/50

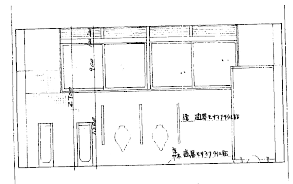


男子トイレ北展開図 S=1/50

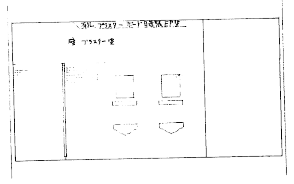


男子トイレ南展開図 S=1/50

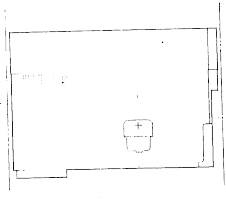


男子トイレ西展開図 S=1/50

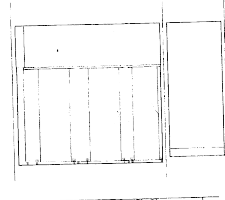


男子トイレ東展開図 S=1/50

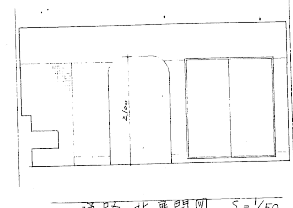


通路北展開図 S=1/50

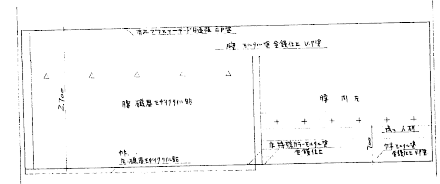


シャワー室西展開図 S=1/50

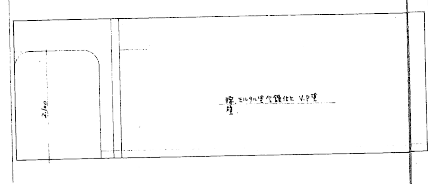


シャワー室東展開図 S=1/50

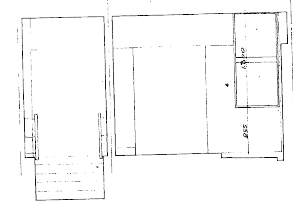


シャワー室南展開図 S=1/50

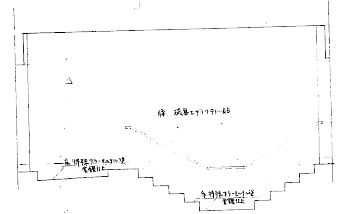


シャワー室北展開図 S=1/50

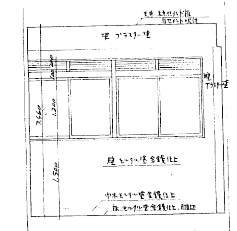


更衣室北展開図 S=1/50

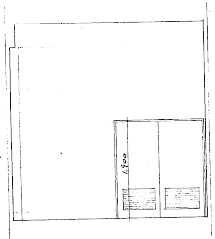


更衣室南展開図 S=1/50

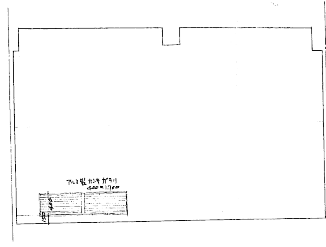


更衣室西展開図 S=1/50

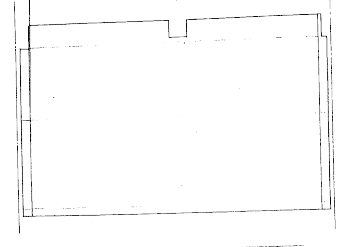

更衣室東展開図 S=1/50

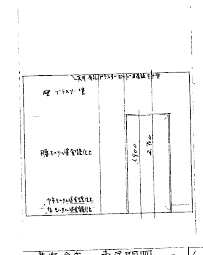

更衣室北展開図 S=1/50

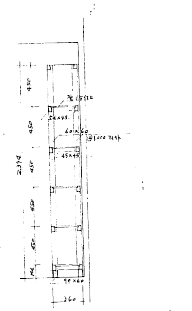

更衣室南展開図 S=1/50

No.13

30枚ノ内 47年 8月

尾西市 福祉センター2016


工事名	尾西市民プール建設工事		
図面	省設計	展開図	
縮尺	1/50		

尾西市役所建築課


図章

図章


図章

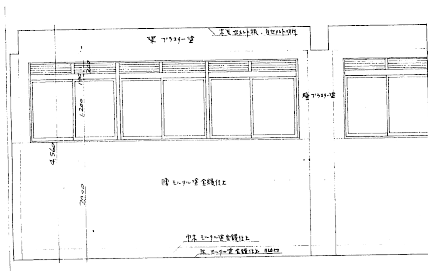


機械室北展開図 S=1/50

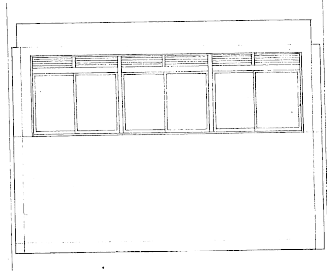


機械室南展開図 S=1/50

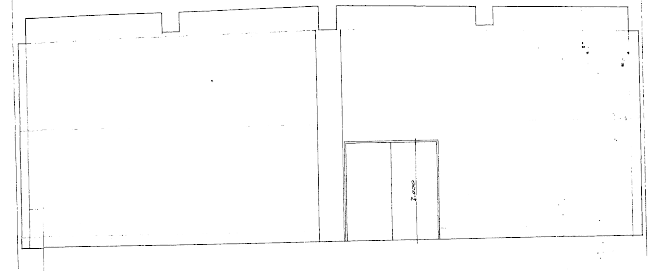


機械室西展開図 S=1/50

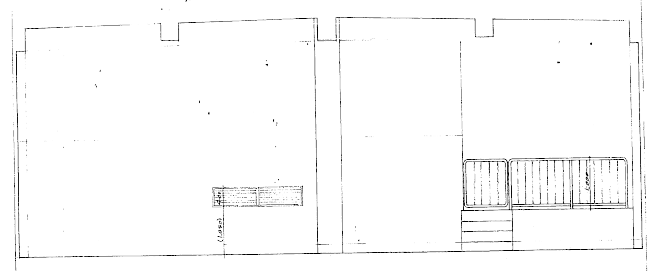


機械室東展開図 S=1/50

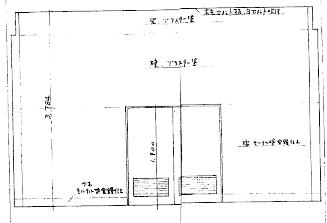


器具庫北展開図 S=1/50

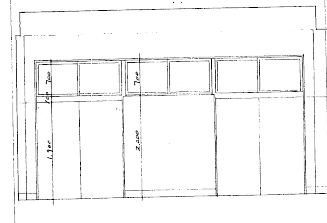

器具庫南展開図 S=1/50

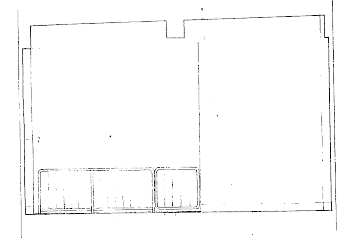


器具庫西展開図 S=1/50

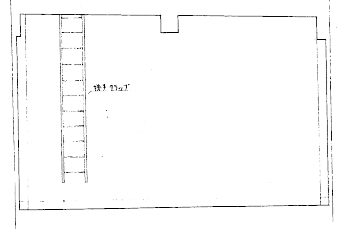


器具庫東展開図 S=1/50


No.14	36枚ノ内47年 8月
	尾西市富田町2018
	工事名 尾西市民プール建設工事
	図面 管理棟 天井伏図 建築符号図
縮尺	1/100
  	

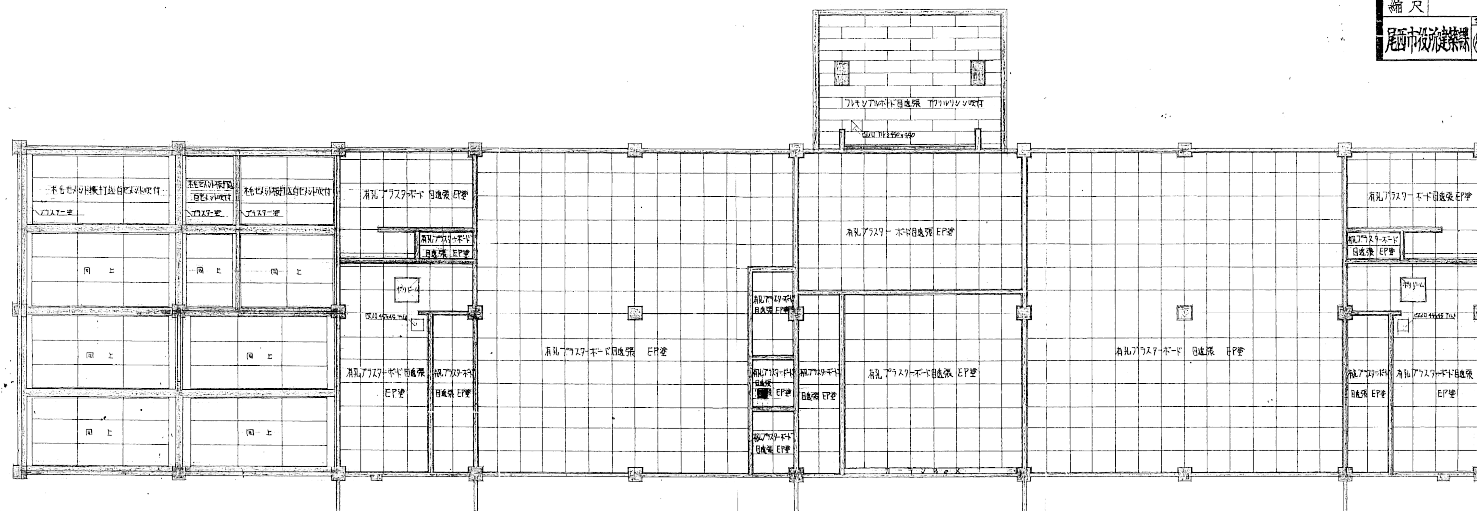

天井伏図 S=100

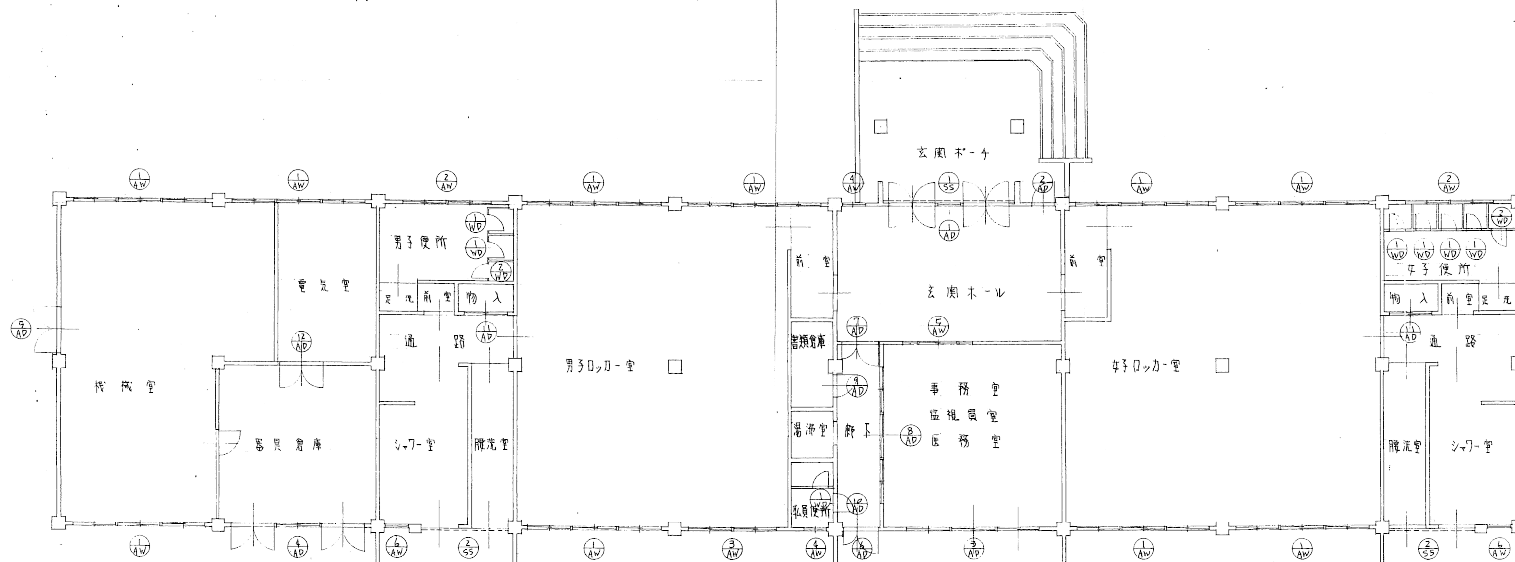

建具符号図 S=100

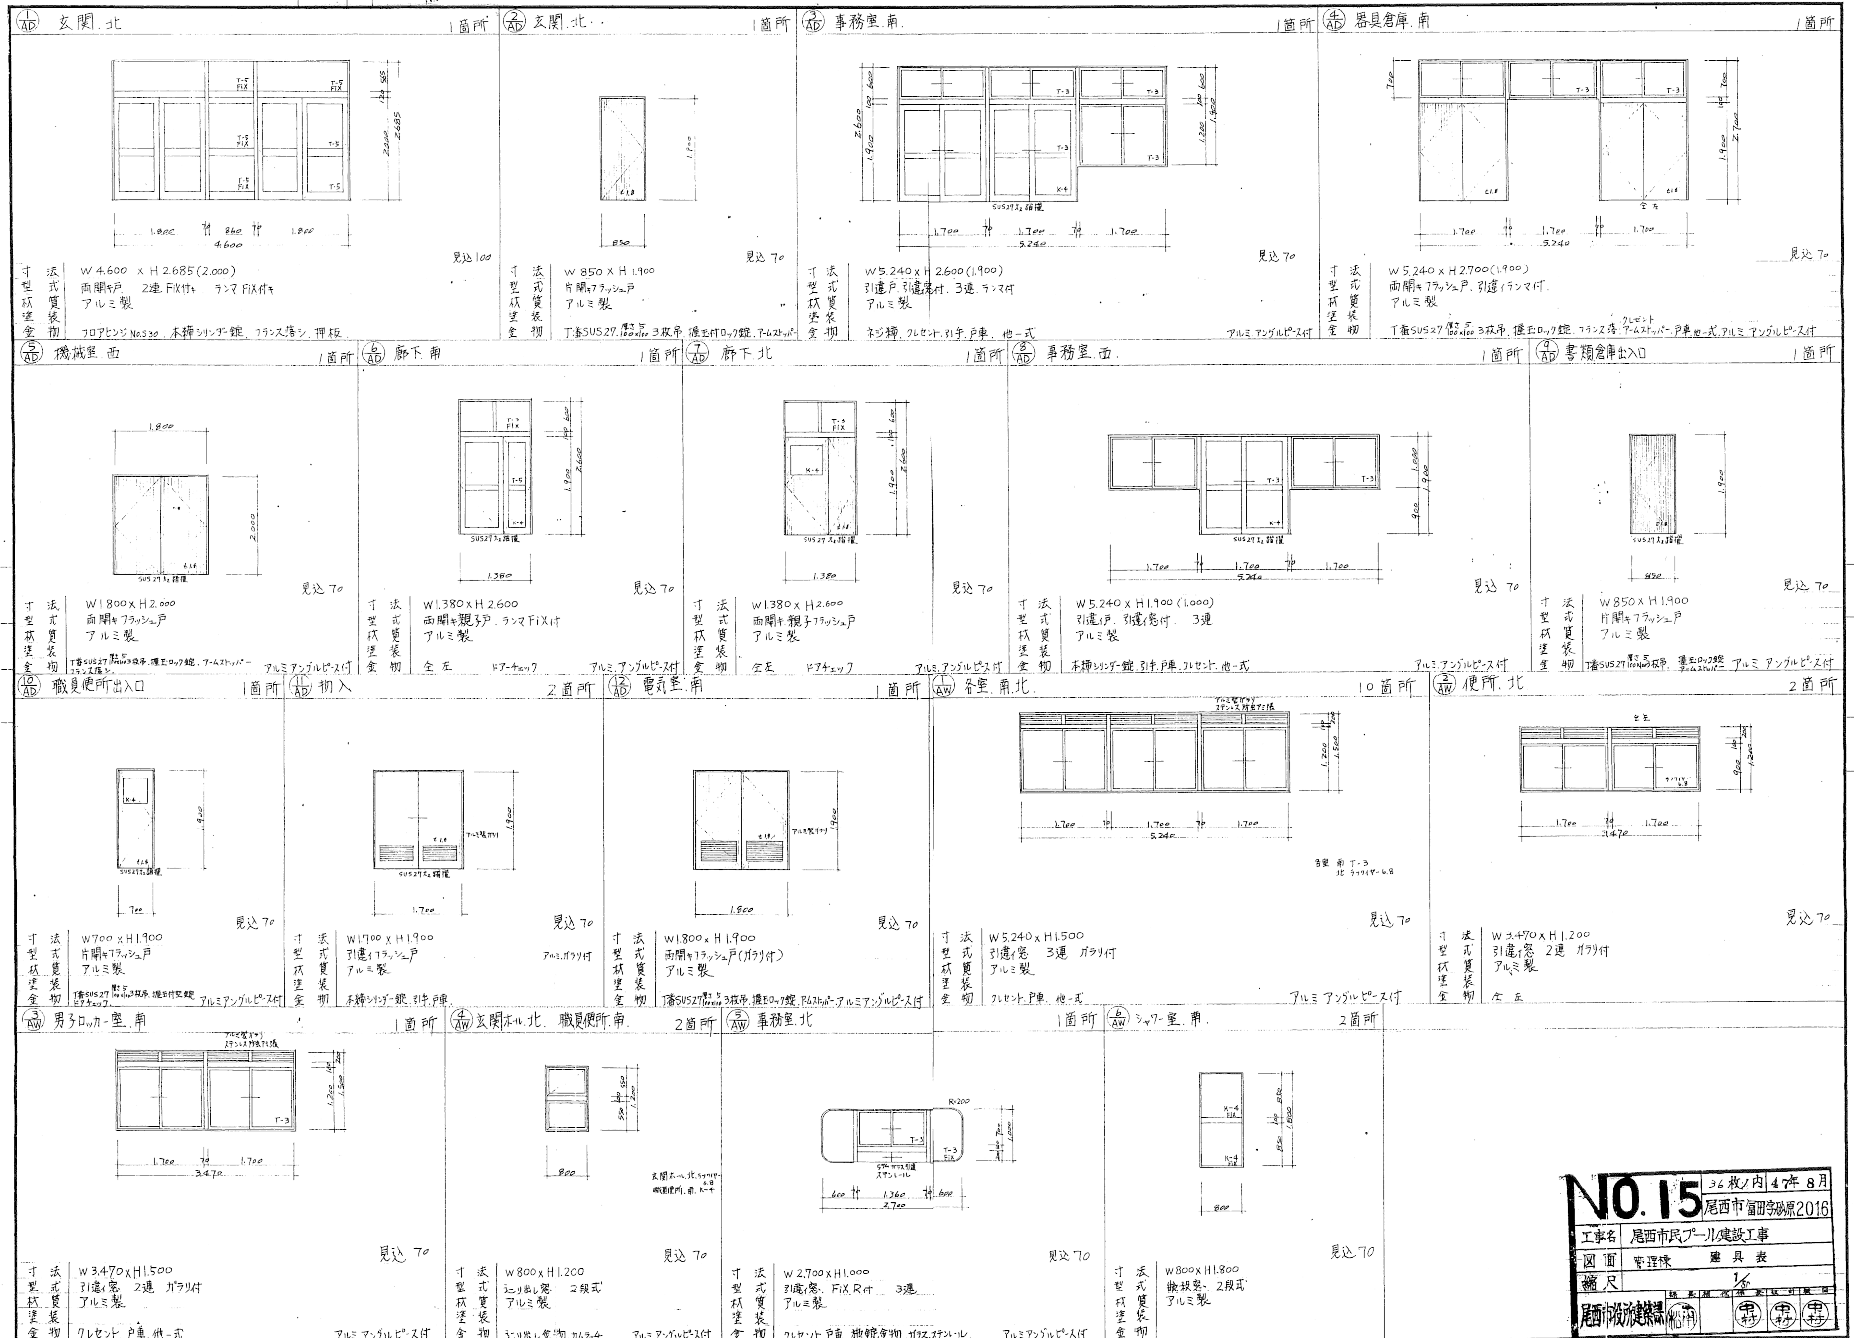

No.15 36枚ノ内47年8月
尾西市海田町2016

工事名 尾西市民プール建設工事
図面 管理図 器具表
縮尺 1/6

尾市建設機(株) (印) (印) (印)

① 大便所 7箇所		② 便所 掃除用 2箇所		③ 玄関 1箇所		④ 睡光室、シャワー室 2箇所	
寸法 W 600 × H 1820 型式 洗面・シャワー 材質 本業 1/4mm 仕様 4100mm 全所 5/16mm、21/16mm、3/4mm		寸法 W 600 × H 1820 型式 洗面 材質 本業 1/4mm 仕様 4100mm 全所 5/16mm、21/16mm、3/4mm		寸法 W 5230 × H 2120 型式 洗面・シャワー 材質 鋼、鉄、ステンレス 仕様 4100mm 全所 5/16mm、21/16mm、3/4mm		寸法 W 3400 × H 2120 型式 洗面・シャワー 材質 鋼、鉄、ステンレス 仕様 4100mm 全所 5/16mm、21/16mm、3/4mm	

N0.16

26 我ノ内 47年 8月


尾西市富田寺跡原2016

工事名 尾西市民プール建設工事

図面 平理機 建具表

縮尺 1/6


尾西市役所建築課

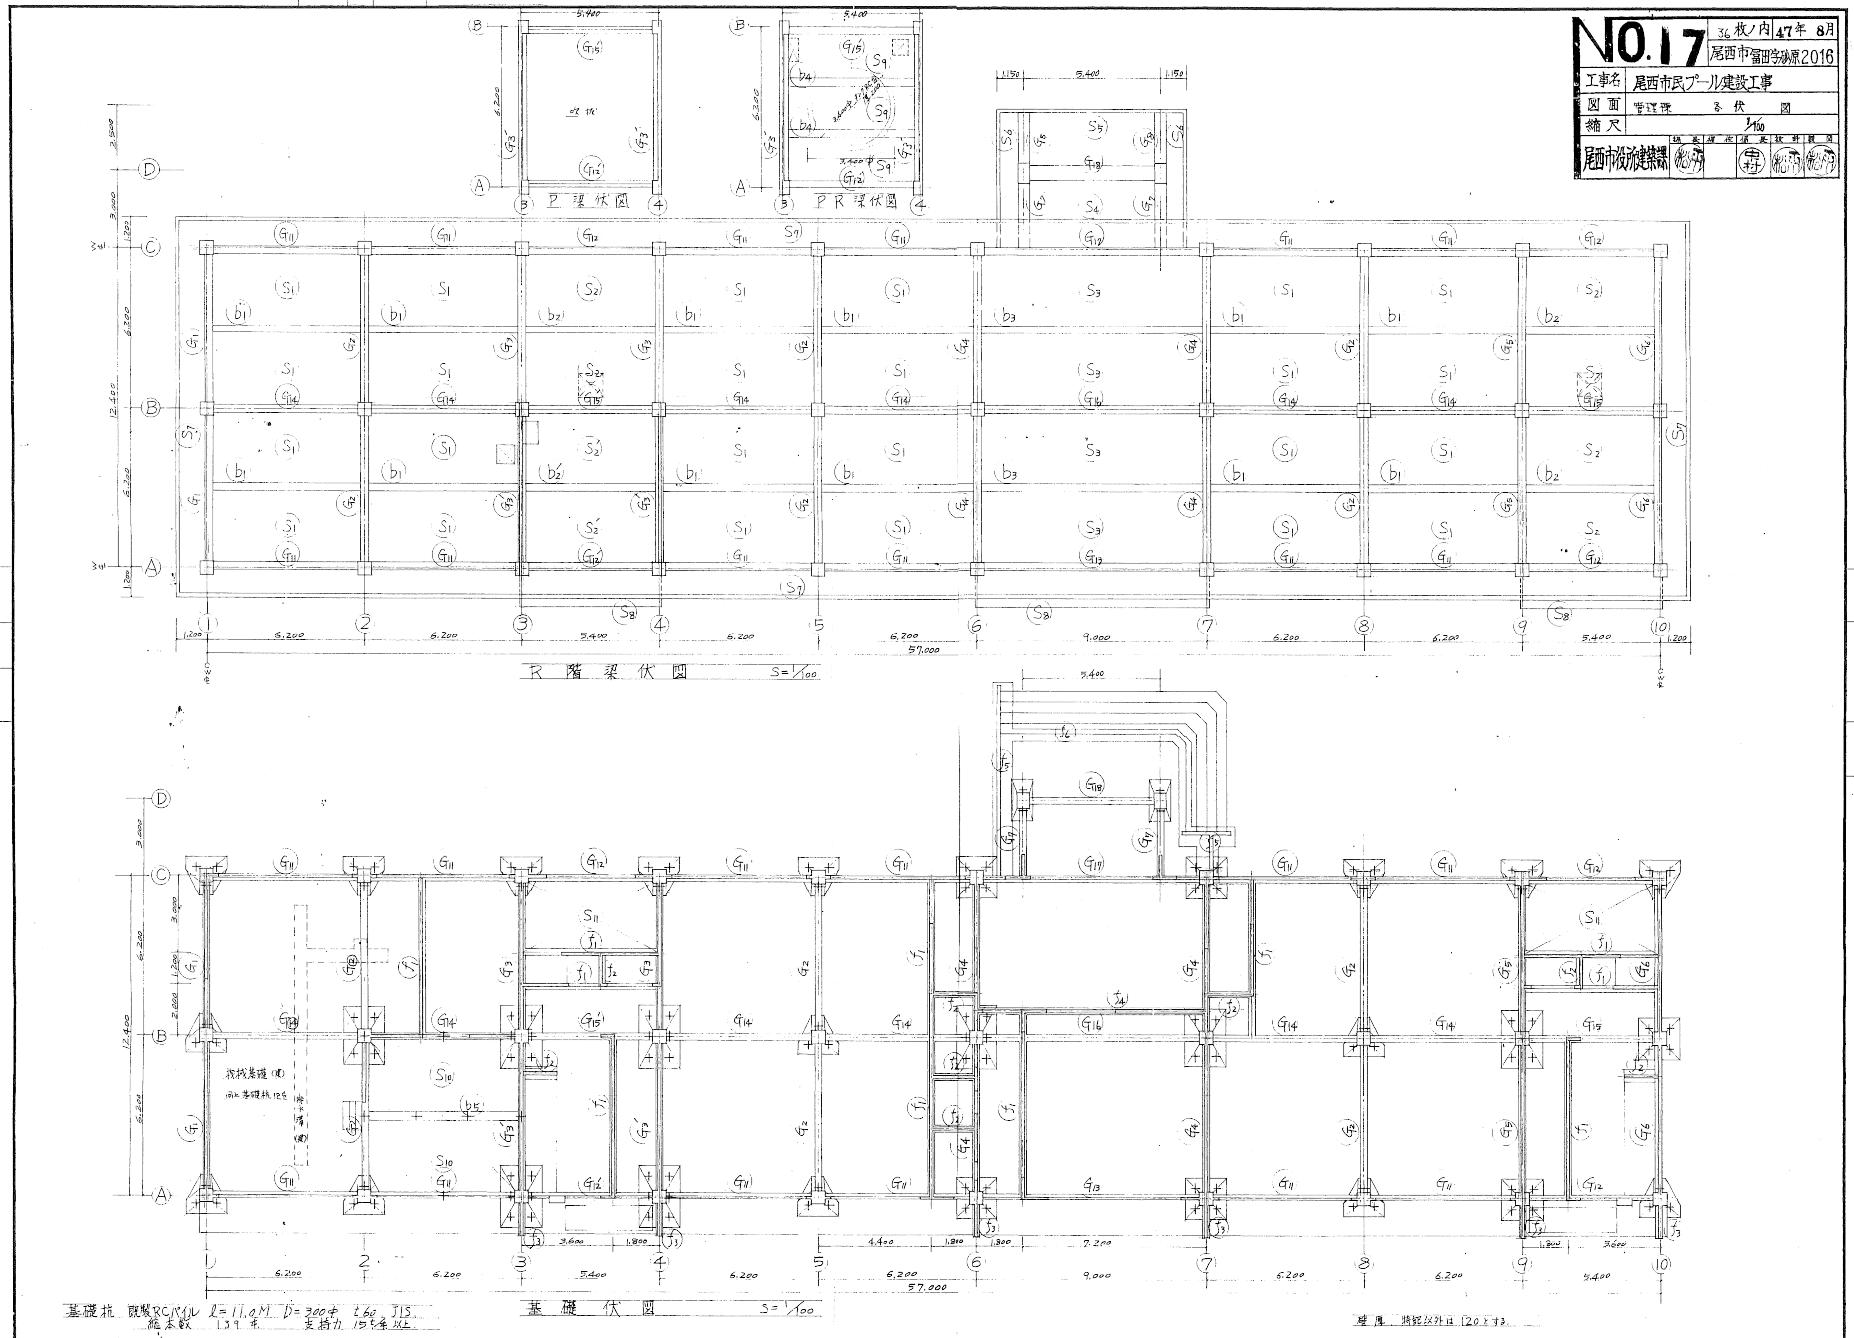


柱断面


柱断面図 (柱径 100mm, 150mm, 200mm, 

No.19		36枚ノ内 47年 8月	
		尾西市 畑田幸次郎 2016	
工事名		尾西市民プール建設工事	
図面	変位図	配筋詳細図	
縮尺	1/40		
尾西市役所建築課		国 家 規 定 施 工 監 査 章	
(印)		(中) (中) (中)	

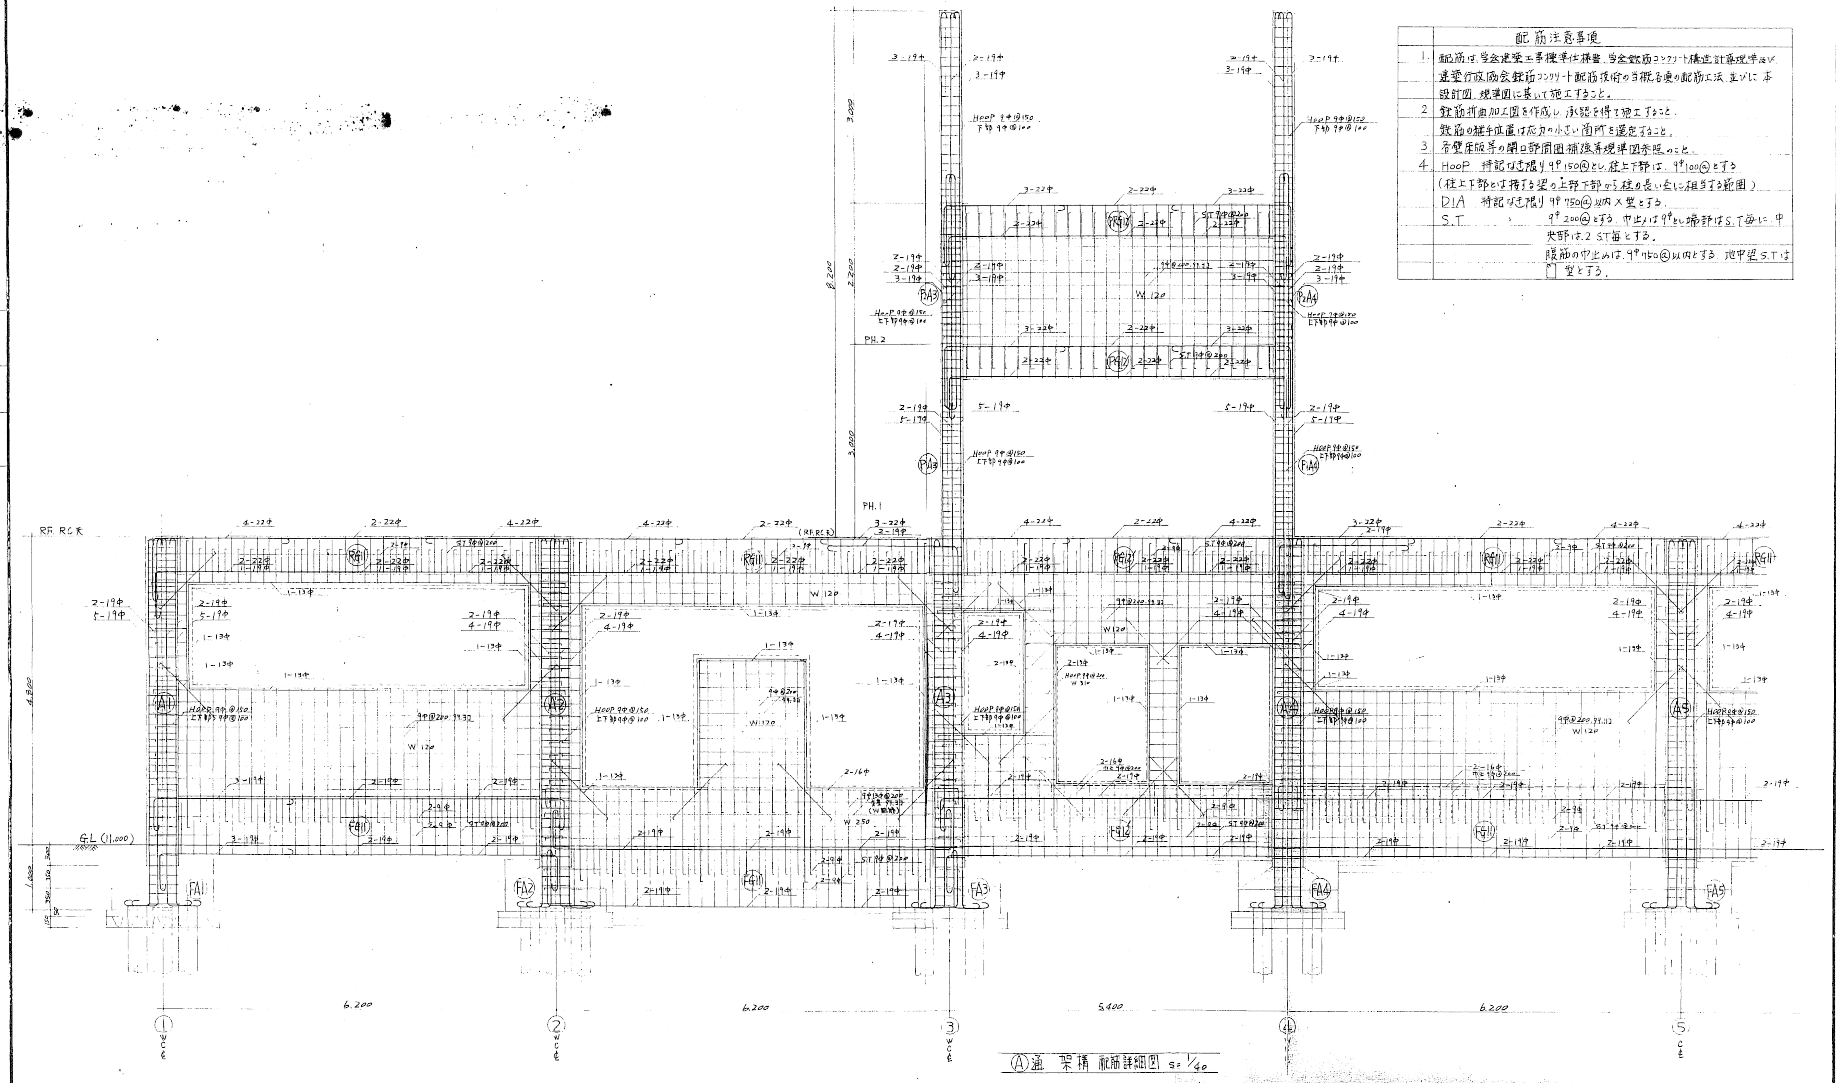


N0.20		36 枚ノ内 47 年 8 月
居西市民アール建設工事		
工事名	居西市民アール建設工事	
図面	配筋図	配筋詳細図
縮尺	1/40	
居西市民アール建設工事		

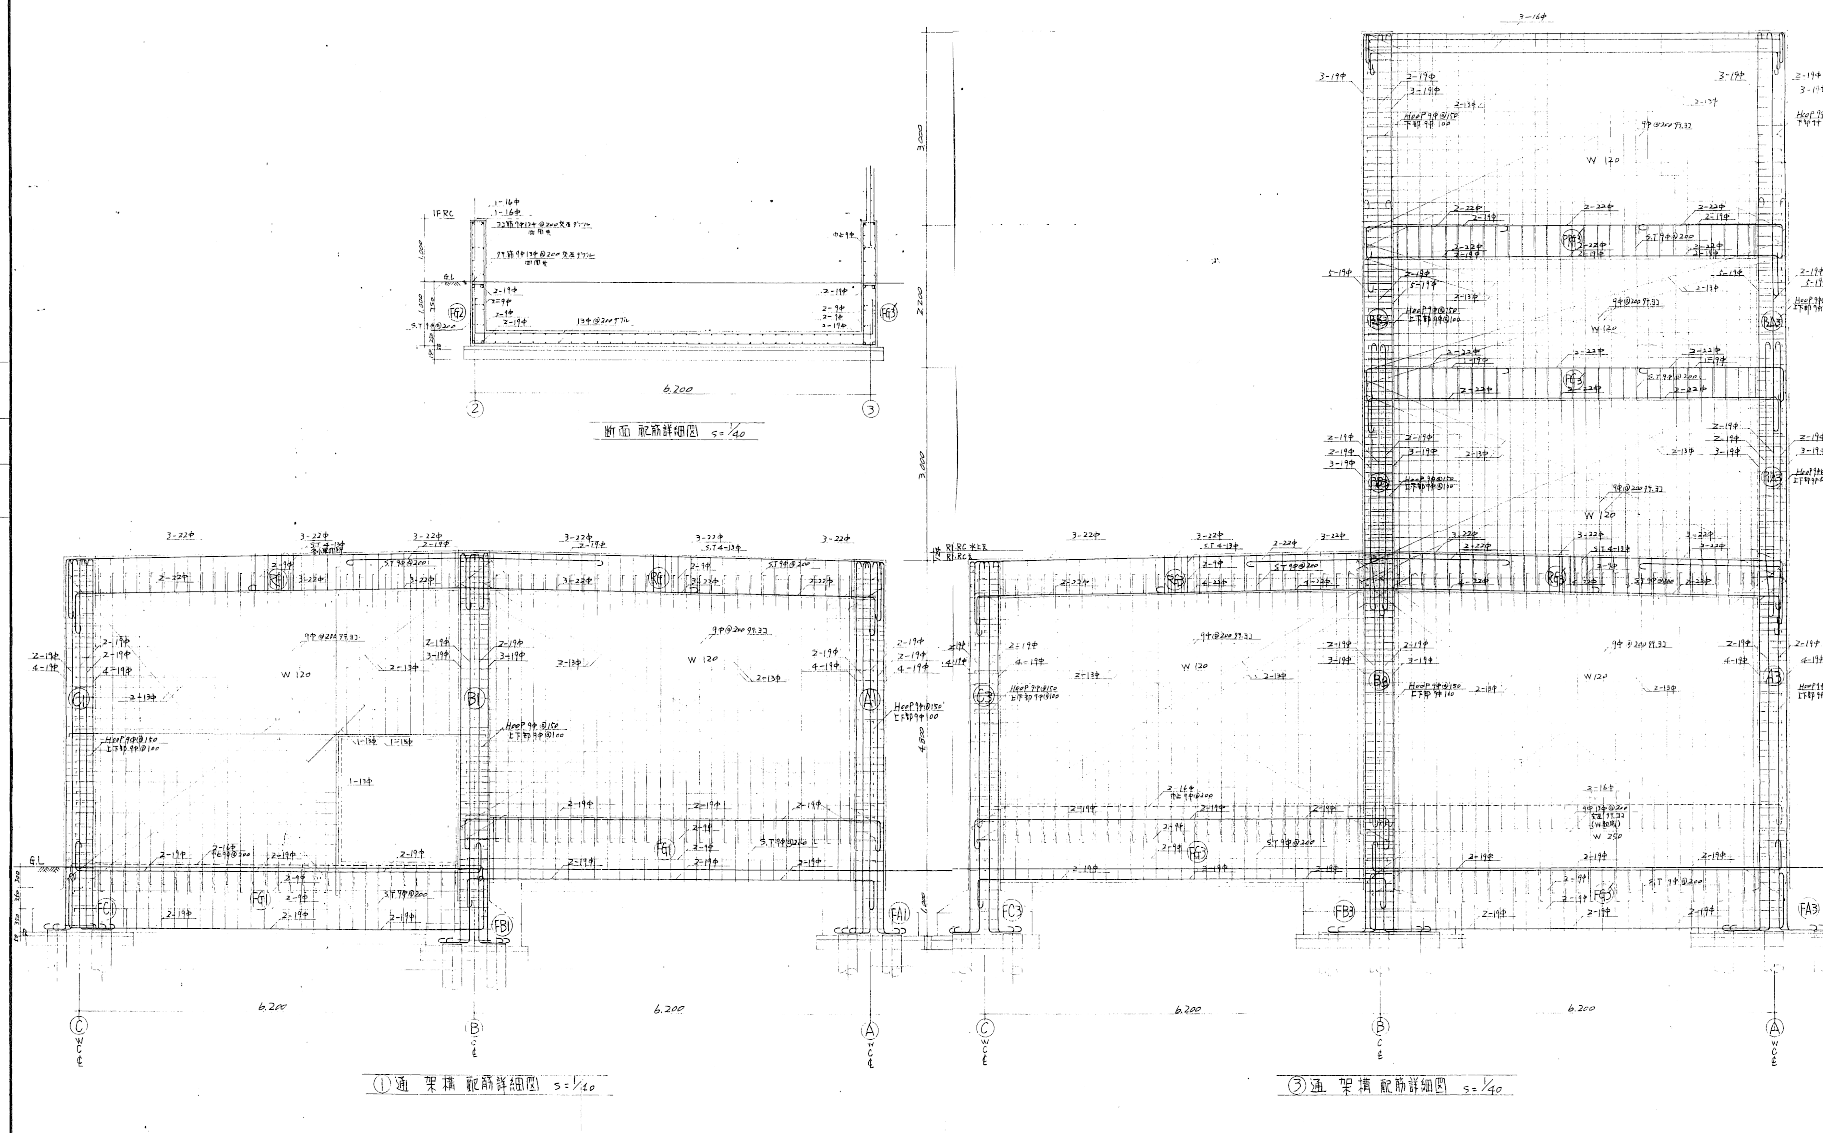


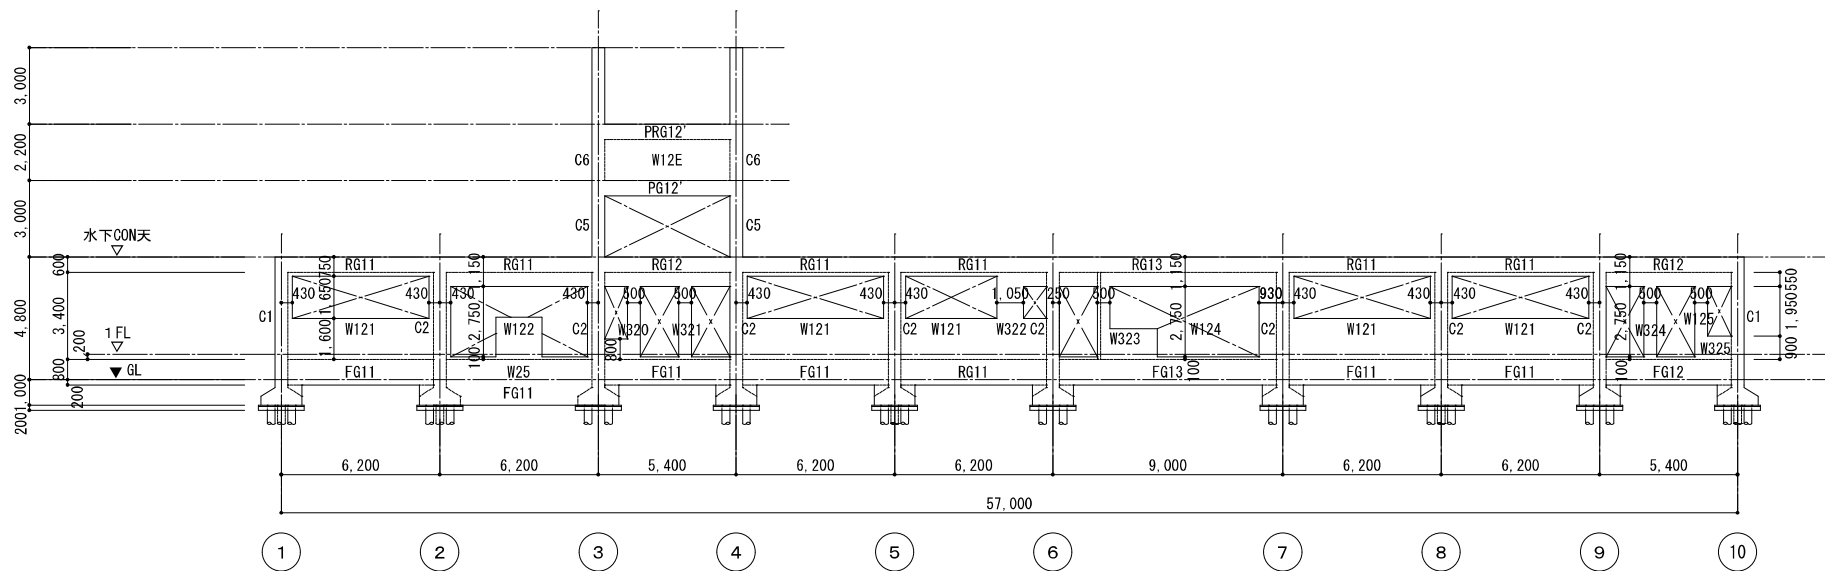


A通り 軸組図 1/200

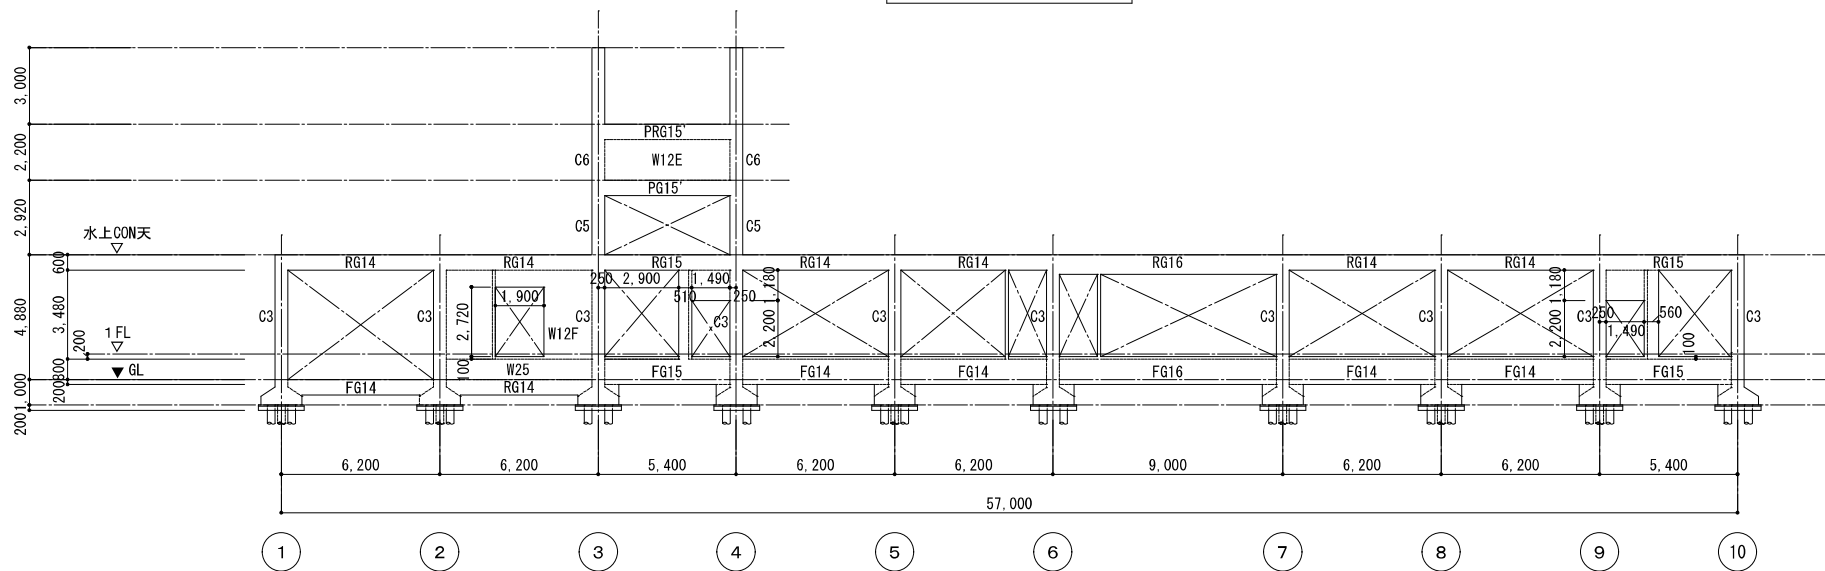


B通り 軸組図 1/200

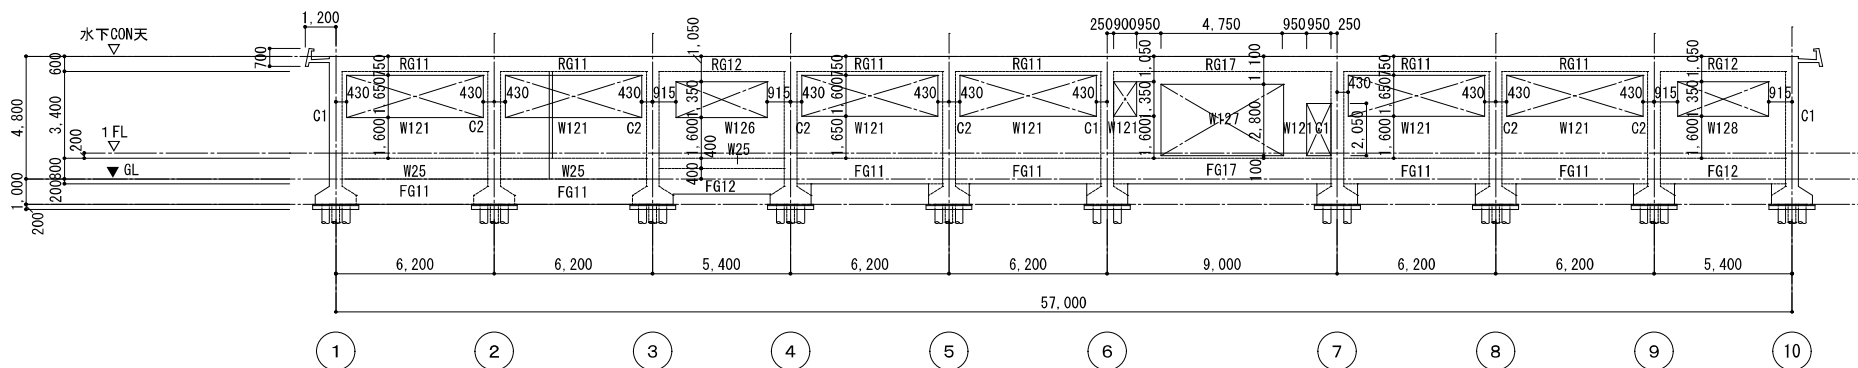


C通り 軸組図 1/200

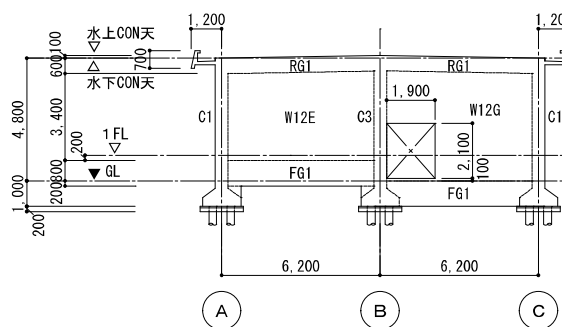


1通り 軸組図 1/200

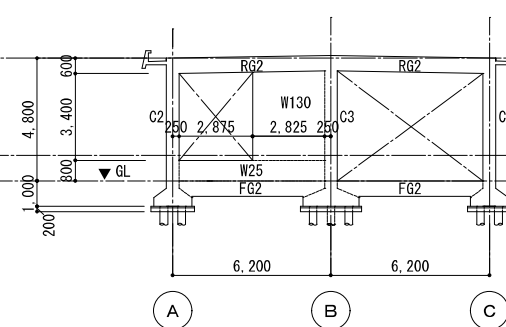


2通り 軸組図 1/200

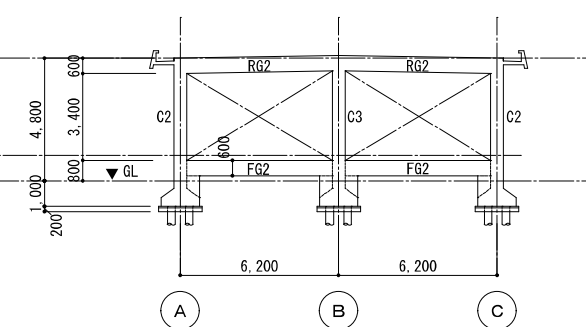


5通り 軸組図 1/200

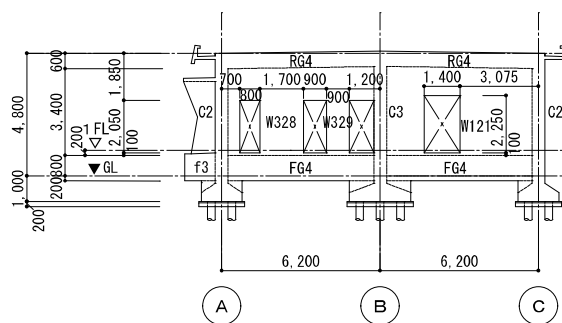


6通り 軸組図 1/200

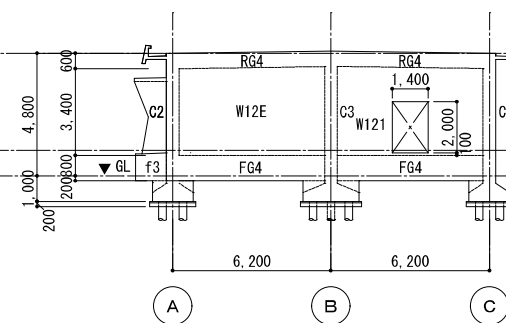


7通り 軸組図 1/200

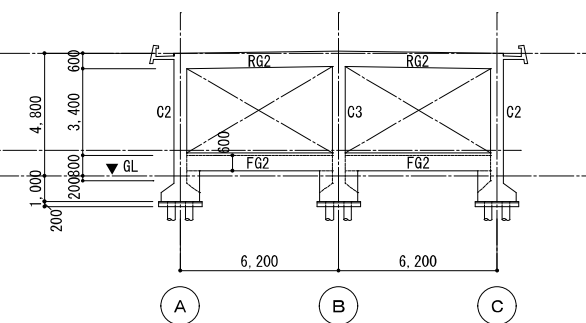


8通り 軸組図 1/200

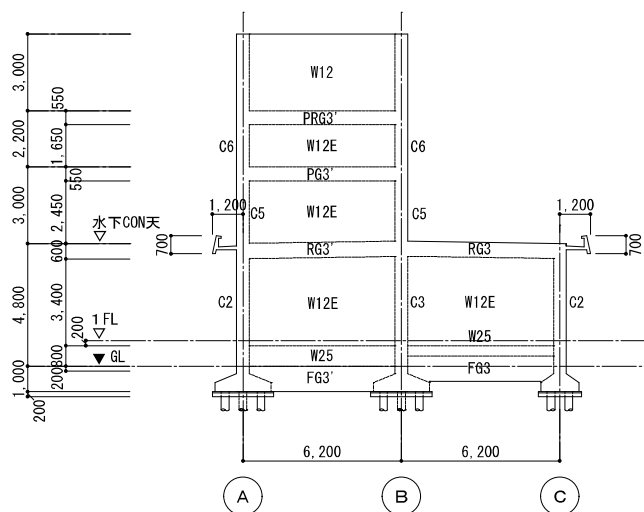


3通り 軸組図 1/200

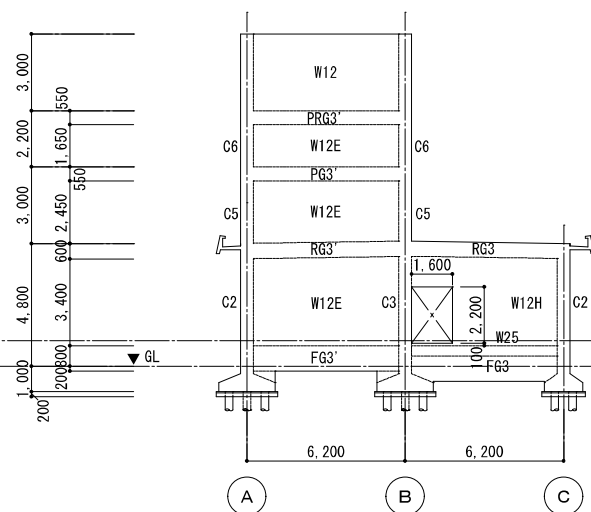


4通り 軸組図 1/200

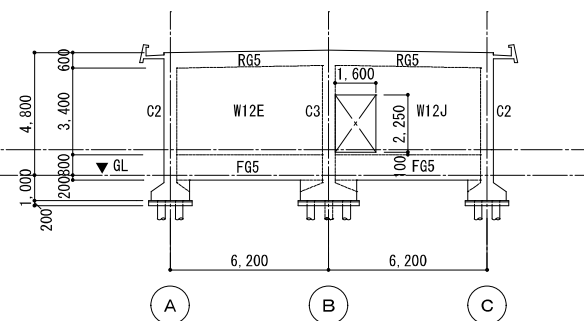

9通り 軸組図 1/200

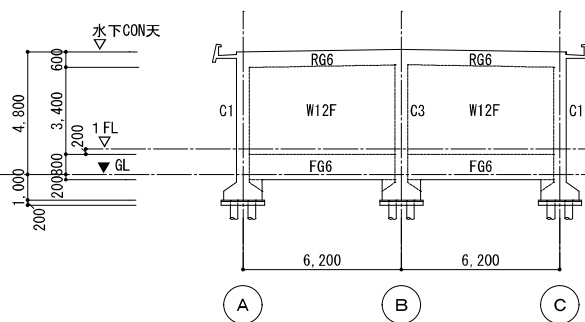

10通り 軸組図 1/200

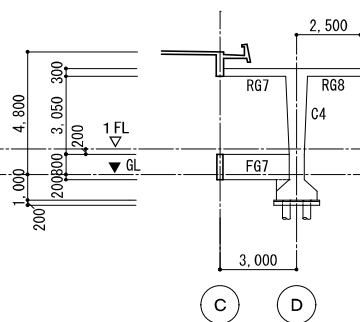

6'・7' 通り 軸組図 1/200

1-3. 経年指標(T) 【旧尾ブール管理棟】

建物現地調査結果より、経年指標は、下表に示す値とした。なおこの中で□印が無いのは、該当する部分がないかまたは仕上げがある等の理由で判定できなかったためである。

現地調査では、建物全体について確認することが困難だったため、経年指標は全階同じとした。



項目 程 度 範 围 部 位		構造きれつ・変形			変質・老朽化		
		a	b	c	a	b	c
		1 不同沈下に関連するきれつ	1 2次部材に支障をきたしているスラブ、梁の変形	1 a、bには該当しない軽微な構造きれつ	1 鉄筋さびによるコンクリートの膨張きれつ	1 雨水・漏水による鉄筋さびの溶け出し	1 雨水・漏水・科学薬品等によるコンクリートの著しい汚れ、またはしみ
	2 誰にでも肉眼で認められる梁、壁、柱のせん断きれつ、または斜めきれつ	2 離れると肉眼では認められない梁、壁、柱のせん断きれつ、または斜めきれつ	2 a、bには該当しないスラブ、梁のたわみ	2 鉄筋の腐食	2 コンクリートの鉄筋位置までの中性化または同等の材令	2 仕上材の軽微な剥落または老朽化	
		3 離れても肉眼で認められる梁、柱の曲げきれつ、または垂直きれつ		3 火災によるコンクリートのはだわれ	3 仕上材の著しい剥落		
				4 科学薬品等によるコンクリートの変質			
(小梁を含む) 床	総床数の1/3以上	0.017	0.005	0.001	0.017	0.005	0.001
	同上1/3～1/9	0.006	0.002	0.000	0.006	0.002	0.000
	同上1/9未満	0.002	0.001	0.000	0.002	0.001	0.000
	同上0	0.000	0.000	0.000	0.000	0.000	0.000
大梁	建物1方向につき総部材数の1/3以上	0.050	0.015	0.004	0.050	0.015	0.004
	同上1/3～1/9	0.017	0.005	0.001	0.017	0.005	0.001
	同上1/9未満	0.006	0.002	0.000	0.006	0.002	0.000
	同上0	0.000	0.000	0.000	0.000	0.000	0.000
壁・柱	総部材数の1/3以上	0.150	0.045	0.011	0.150	0.045	0.011
	同上1/3～1/9	0.050	0.015	0.004	0.050	0.015	0.004
	同上1/9未満	0.017	0.005	0.001	0.017	0.005	0.001
	同上0	0.000	0.000	0.000	0.000	0.000	0.000
減点数集計欄	小計	0.017	0.019	0.006	0.006	0.022	0.001
	合計	P1=	0.042		P2=	0.029	
T = (1－P1) ・ (1－P2) = 0.930							

1-4. ひび割れプロット図


次頁以降参照


凡例

 : 「ひび割れ」を示す。

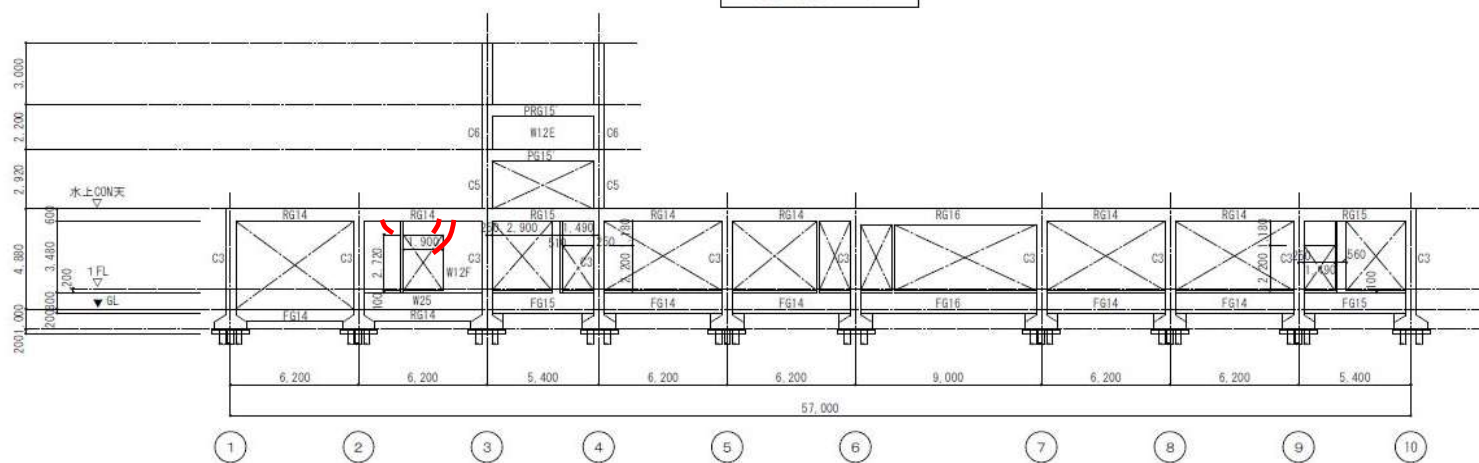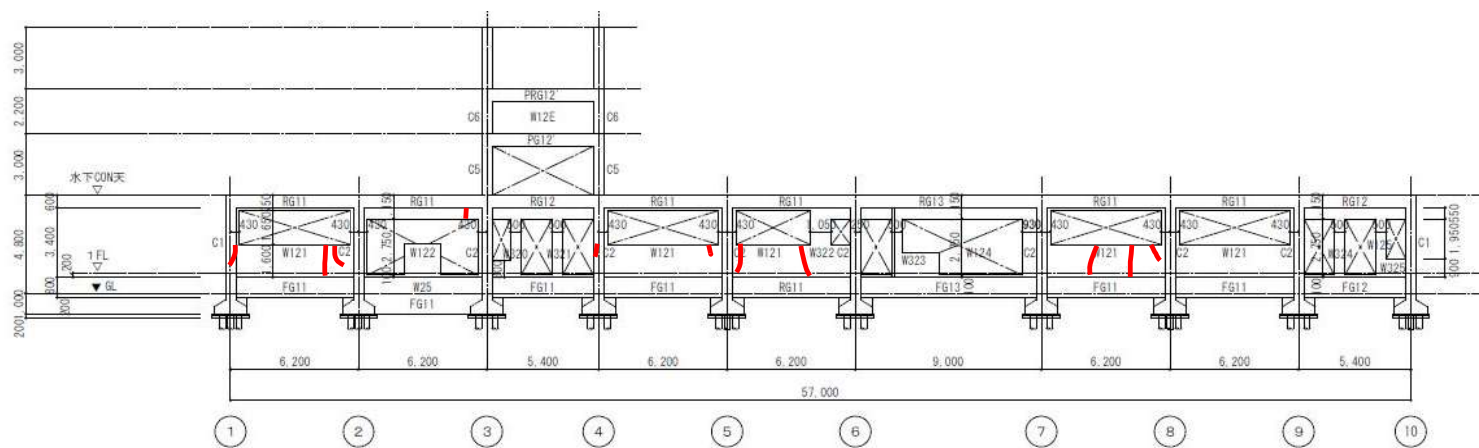





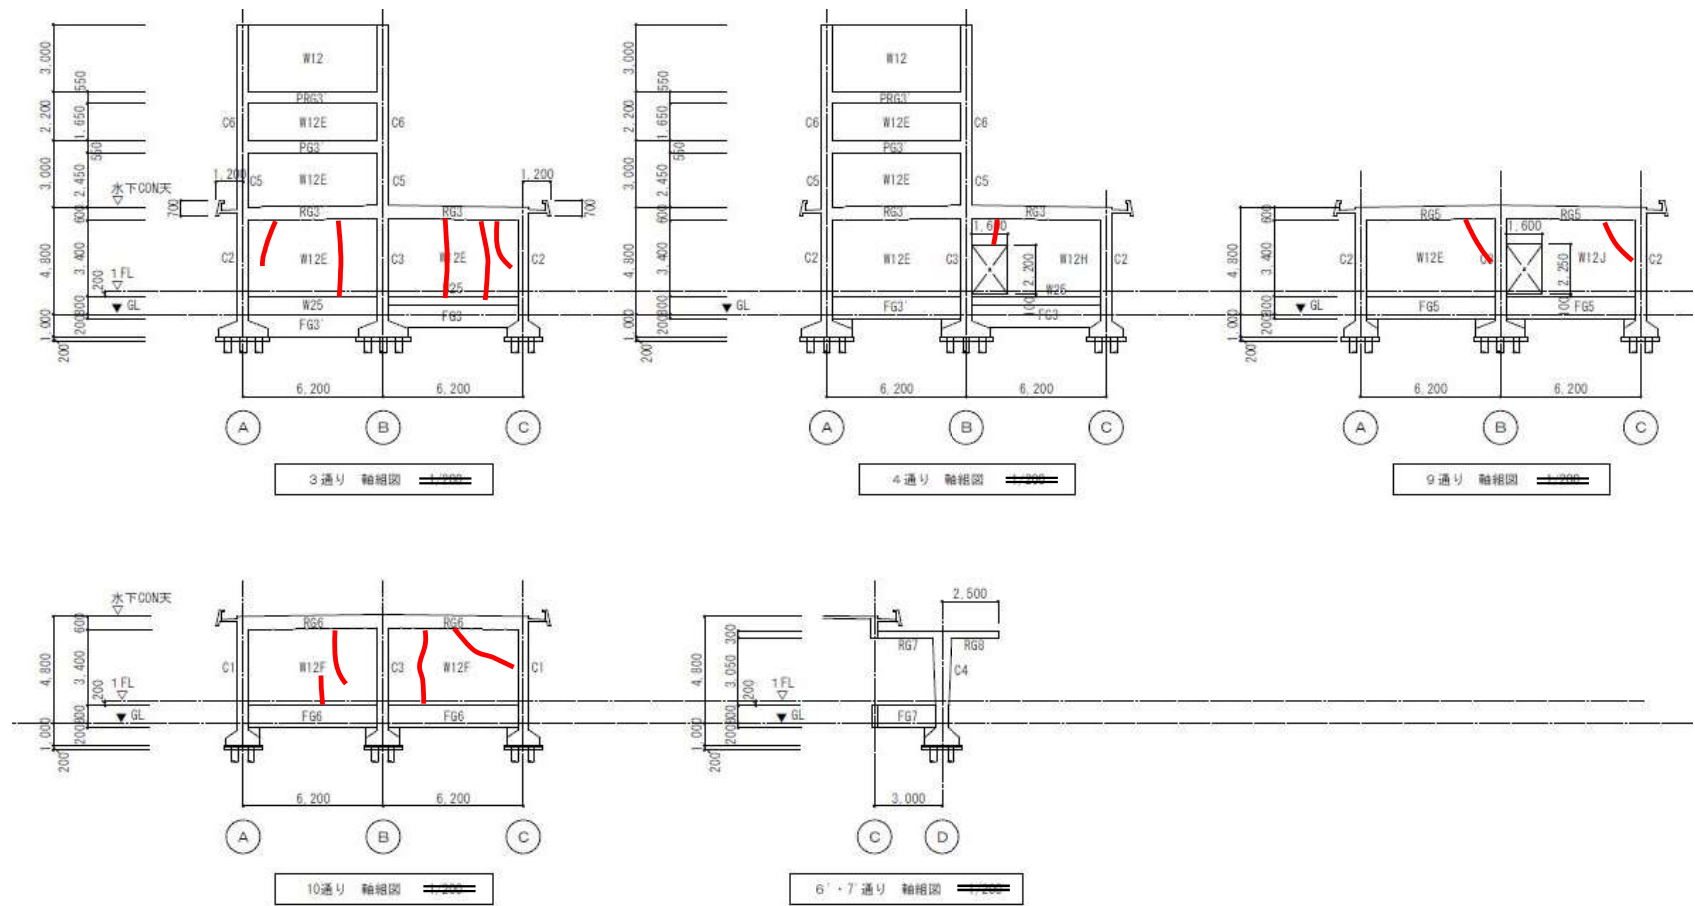

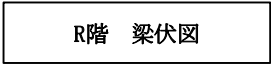

1-5. 目視調査写真位置図

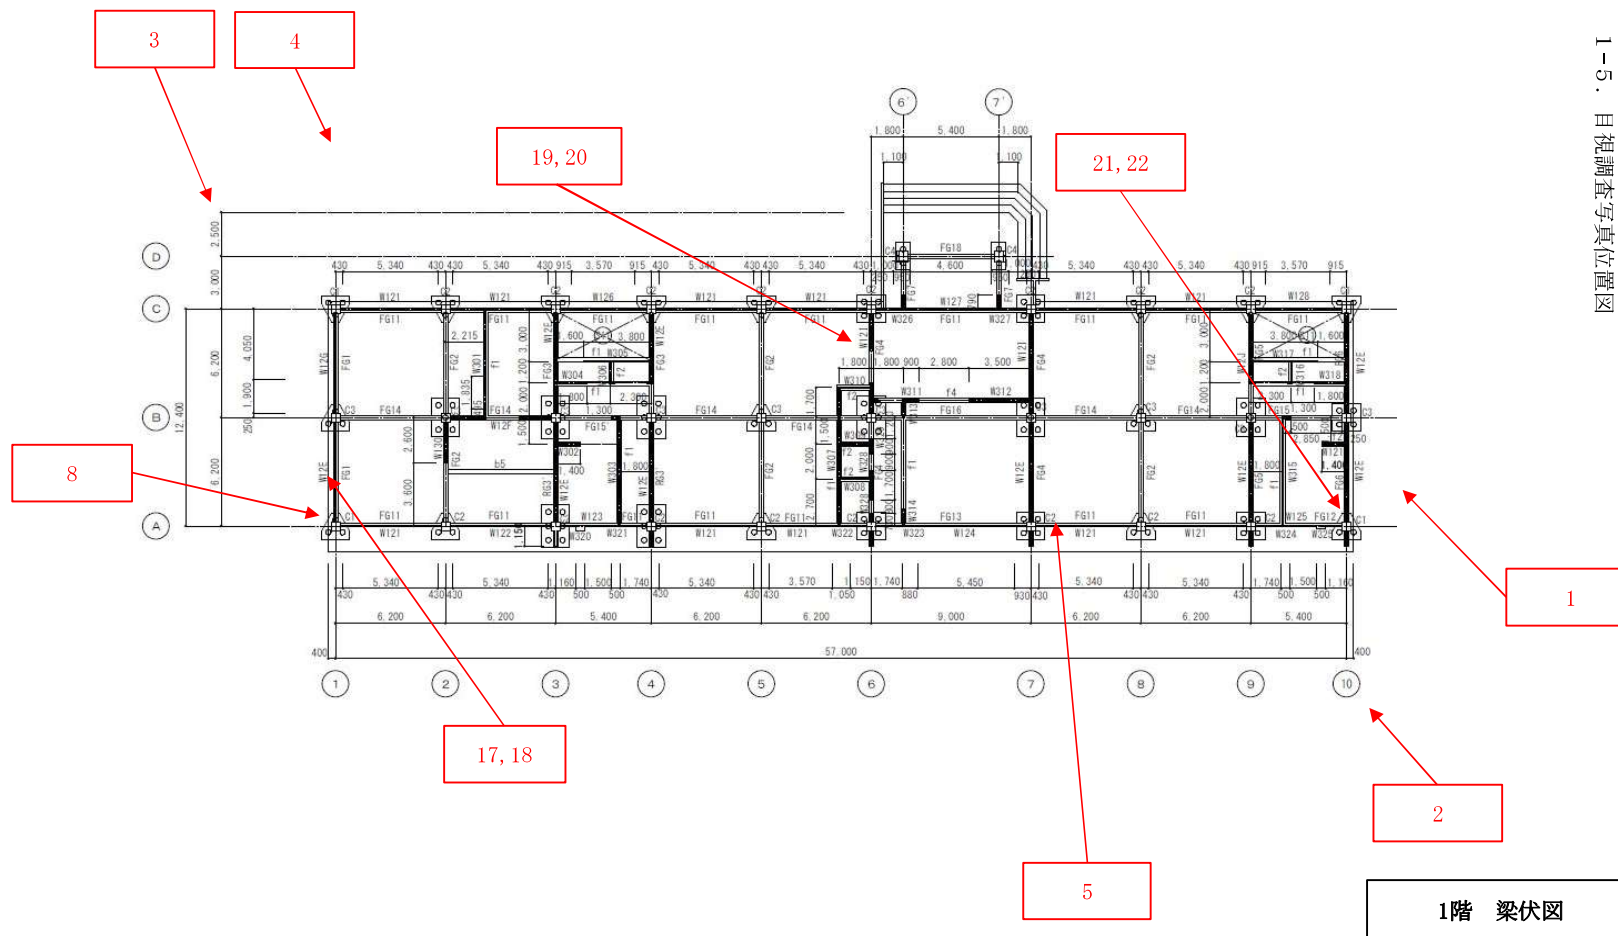

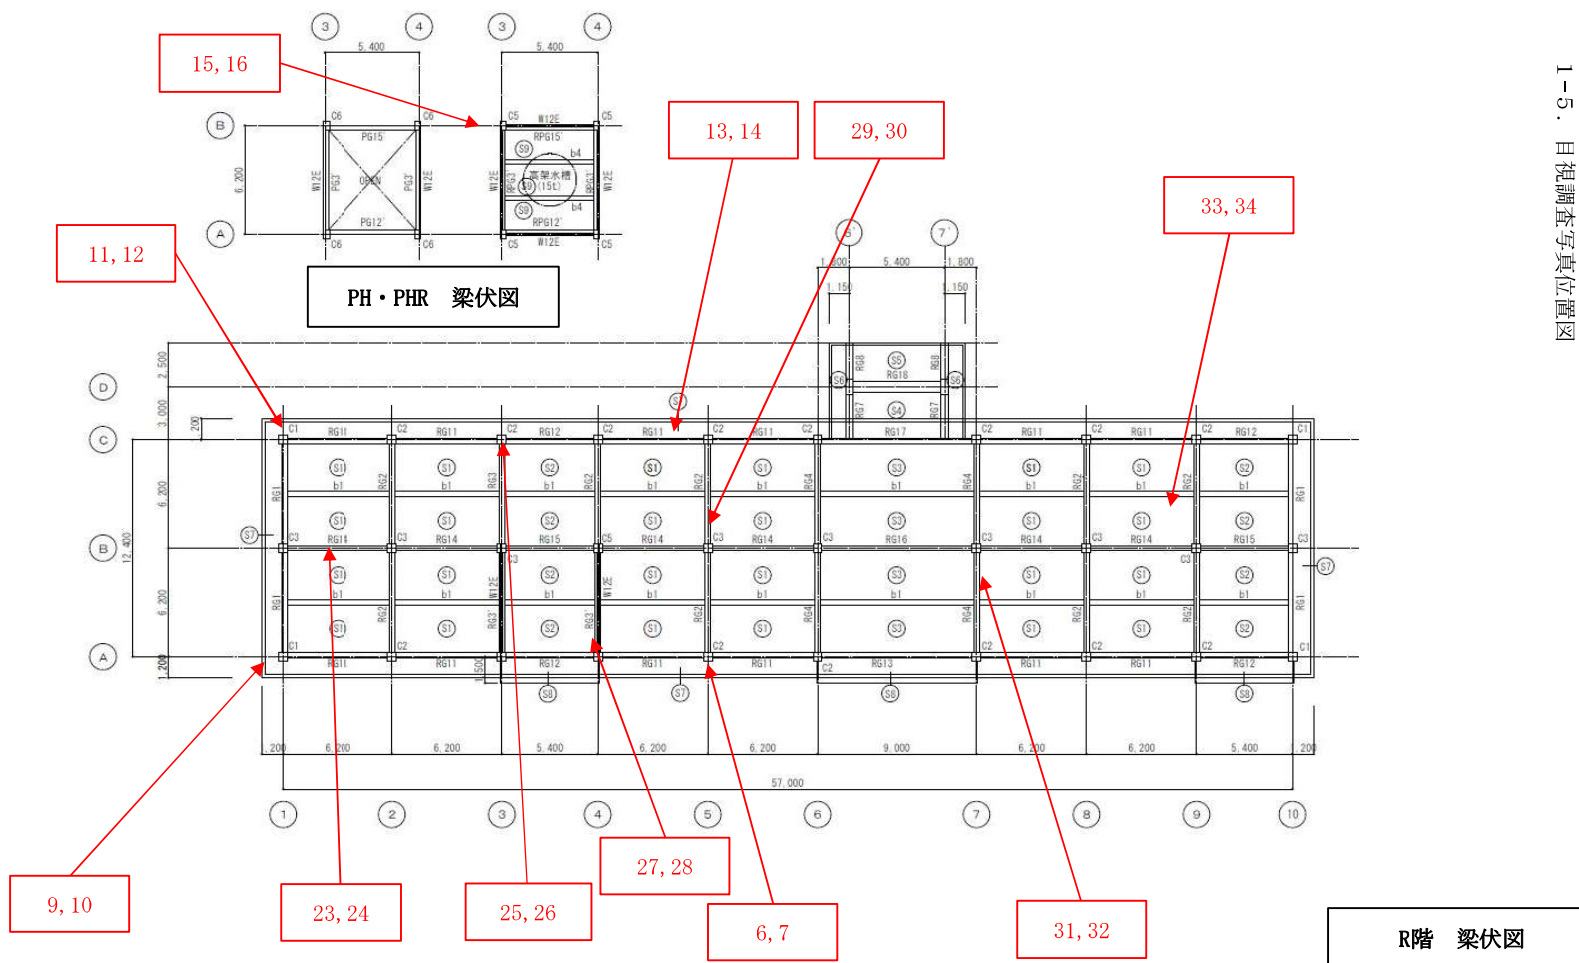

1－6．目視調査写真

次頁以降参照



調 査 写 真

No.	1	
タイトル	目視調査	
部 位	旧尾西プール管理棟 東面	
コメント	全景	
No.	2	
タイトル	目視調査	
部 位	旧尾西プール管理棟 南面	
コメント	全景	
No.	3	
タイトル	目視調査	
部 位	旧尾西プール管理棟 西面	
コメント	全景	

調 査 写 真

No.	4	
タイトル	目視調査	
部 位	旧尾西プール管理棟 北面	
コメント	全景	
No.	5	
タイトル	目視調査	
部 位	旧尾西プール管理棟 南面 壁	
コメント	ひび割れ補修跡	
No.	6	
タイトル	目視調査	
部 位	旧尾西プール管理棟 南面 軒裏	
コメント	爆裂	

調 査 写 真

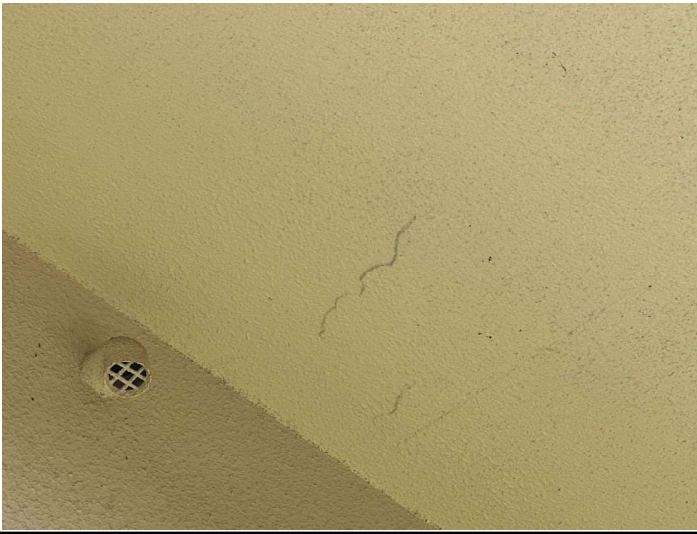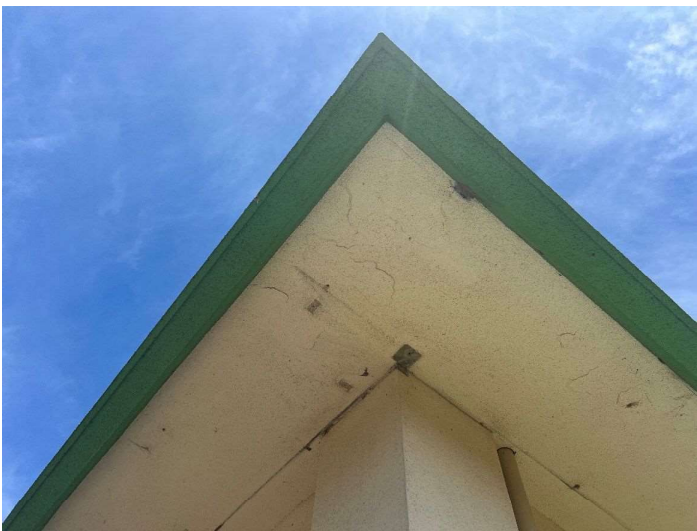No.	7	
タイトル	目視調査	
部 位	旧尾西プール管理棟 南面 軒裏	
コメント	接写	
No.	8	
タイトル	目視調査	
部 位	旧尾西プール管理棟 西面 壁	
コメント	ひび割れ補修跡	
No.	9	
タイトル	目視調査	
部 位	旧尾西プール管理棟 西面 軒裏	
コメント	爆裂	

調 査 写 真

No.	10	
タイトル	目視調査	
部 位	旧尾西プール管理棟 西面 軒裏	
コメント	接写	
No.	11	
タイトル	目視調査	
部 位	旧尾西プール管理棟 北面 軒裏	
コメント	爆裂	
No.	12	
タイトル	目視調査	
部 位	旧尾西プール管理棟 北面 軒裏	
コメント	接写	

調 査 写 真

No.	13	
タイトル	目視調査	
部 位	旧尾西プール管理棟 北面 軒裏	
コメント	爆裂	
No.	14	
タイトル	目視調査	
部 位	旧尾西プール管理棟 北面 軒裏	
コメント	接写	
No.	15	
タイトル	目視調査	
部 位	旧尾西プール管理棟 北面(塔屋) 壁	
コメント	欠損	

調 査 写 真

No.	16	
タイトル	目視調査	
部 位	旧尾西プール管理棟 北面(塔屋) 壁	
コメント	接写	
No.	17	
タイトル	目視調査	
部 位	旧尾西プール管理棟 1通/A-B間 壁	
コメント	ひび割れ	
No.	18	
タイトル	目視調査	
部 位	旧尾西プール管理棟 1通/A-B間 壁	
コメント	接写 幅0.85mm	


調 査 写 真

No.	19	
タイトル	目視調査	
部 位	旧尾西プール管理棟 6通/B-C間 壁	
コメント	ひび割れ	
No.	20	
タイトル	目視調査	
部 位	旧尾西プール管理棟 6通/B-C間 壁	
コメント	接写 幅0.35mm	
No.	21	
タイトル	目視調査	
部 位	旧尾西プール管理棟 10通/A-B間 大梁、壁	
コメント	ジャンカ	

調 査 写 真

No.	22	
タイトル	目視調査	
部 位	旧尾西プール管理棟 10通/A-B間 大梁、壁	
コメント	接写	
No.	23	
タイトル	目視調査	
部 位	旧尾西プール管理棟 B通/1-2間 大梁	
コメント	ひび割れ	
No.	24	
タイトル	目視調査	
部 位	旧尾西プール管理棟 B通/1-2間 大梁	
コメント	接写	

調 査 写 真

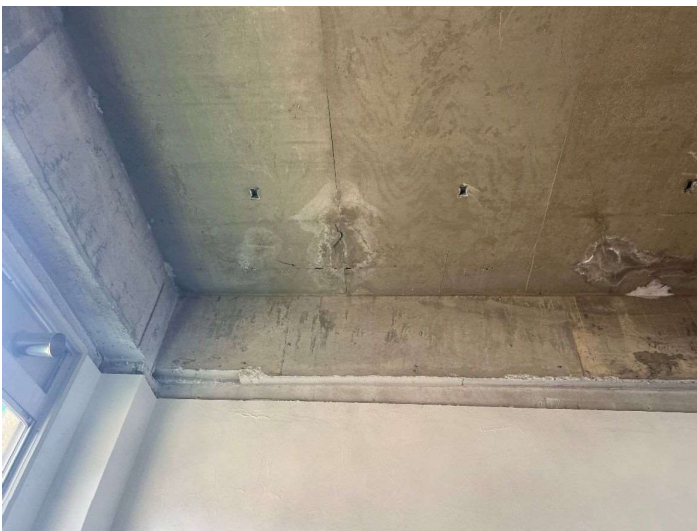No.	25	
タイトル	目視調査	
部 位	旧尾西プール管理棟 C通/3-4間 大梁	
コメント	ジャンカ	
No.	26	
タイトル	目視調査	
部 位	旧尾西プール管理棟 C通/3-4間 大梁	
コメント	接写	
No.	27	
タイトル	目視調査	
部 位	旧尾西プール管理棟 4-5間/A-B間 スラブ(天井)	
コメント	爆裂	

調 査 写 真

No.	28	
タイトル	目視調査	
部 位	旧尾西プール管理棟 4-5間/A-B間 スラブ(天井)	
コメント	接写	
No.	29	
タイトル	目視調査	
部 位	旧尾西プール管理棟 5-6間/B-C間 スラブ(天井)	
コメント	ひび割れ	
No.	30	
タイトル	目視調査	
部 位	旧尾西プール管理棟 5-6間/B-C間 スラブ(天井)	
コメント	接写	

調 査 写 真

No.	31	
タイトル	目視調査	
部 位	旧尾西プール管理棟 7-8間/A-B間 スラブ(天井)	
コメント	ひび割れ 漏水跡	
No.	32	
タイトル	目視調査	
部 位	旧尾西プール管理棟 7-8間/A-B間 スラブ(天井)	
コメント	接写	
No.	33	
タイトル	目視調査	
部 位	旧尾西プール管理棟 8-9間/B-C間 スラブ(天井)	
コメント	露出鉄筋	

調 査 写 真

No.	34	
タイトル	目視調査	
部 位	旧尾西プール管理棟 8-9間/B-C間 スラブ(天井)	
コメント；	接写	
No.		余 白
タイトル		
部 位		
コメント；		
No.		余 白
タイトル		
部 位		
コメント；		