

● 現況診断結果

◇2次診断結果

方向	階	C	F	E _o	SD	T	I _s	CT _u ・SD	I _{so}	判定	
X方向	正加力	PH	0.52	3.20	0.946	0.531	0.930	0.467	0.60	NG	
		1	0.94	1.00	0.949	1.000	0.930	0.882		0.949	OK
	負加力	PH	0.52	3.20	0.946	0.531	0.930	0.467	0.60	NG	
		1	1.07	1.00	1.078	1.000	0.930	1.003		1.078	OK
方向	階	C	F	E _o	SD	T	I _s	CT _u ・SD	I _{so}	判定	
Y方向	正加力	PH	4.44	1.00	2.486	1.000	0.930	2.312	2.486	0.60	OK
		1	2.33	1.00	2.333	1.000	0.930	2.170	2.333		OK
	負加力	PH	4.44	1.00	2.486	1.000	0.930	2.312	2.486	0.60	OK
		1	2.50	1.00	2.501	1.000	0.930	2.326	2.501		OK

● 総合所見

1 建物の構造的概要

本建物は昭和47年に建設された鉄筋コンクリート造、平屋建PH付、延床面積 789.76㎡ のプール管理棟である。X(東西)方向9スパンで 57.00m、Y(南北)方向2スパンで 12.40m、北側1スパンが玄関アプローチとして突出し、PH階に高架水槽が設置されている。

架構形式はX方向はラーメン構造、Y方向は耐力壁付ラーメン構造である。

コンクリートの強度は、コンクリート圧縮試験より最も低い強度である $F_c=15.7N/mm^2$ を採用した。

I_s 値およびCT・SD値は下式にて算定し、I_s ≥ 0.60かつCT・SD ≥ 0.30の場合は必要な耐震性能を満たしていると判断する。

$$I_s = E_o \times S D \times T$$

$$CT \cdot S D = C \times (1/A_i) \times S D$$

ここで、 I_s : 構造耐震性指標 S D : 形状指標
 E_o : 保有性能基本指標 T : 経年指標
 1/A_i : 外力分布による補正係数 CT: : 累積強度
 C : 強度指標

2 各方向の耐震性

築50年以上経過した建物であり、調査結果に基づき、経年指標を0.930とした。

- X方向：PH階 存在するのは曲げ柱のみで、F値3.20となっている。
 偏心が大きく、SD指標は0.531となっている。
 I_s 値は0.60以下、CT・SD値は0.30以下となった。
- 1階 曲げ柱が支配的であり、F値は1.00となっている。
 極脆性柱が存在するが残存軸力にて存在軸力の支持は可能である。
 偏心は小さいため、SD指標が1.00となっている。
 I_s 値は0.60以上、CT・SD値は0.30以上となった。
- Y方向：PH階 存在するのはせん断壁のみで、F値1.00となっている。
 偏心は小さいため、SD指標が1.00となっている。
 I_s 値は0.60以上、CT・SD値は0.30以上となった。
- 1階 曲げ柱、せん断壁が混在し、F値は1.00となっている。
 偏心は小さいため、SD指標が1.00となっている。
 I_s 値は0.60以上、CT・SD値は0.30以上となった。

以上の結果より、この建物はPH階の耐震性能が不足していると考えられる。

耐震性能が不足するPH階を撤去することで、この建物の耐震性能は確保できると考えられる。


尾西市民フール建設工事 設計圖

頁	目 録
1	配置圖・案内圖
2	配置平面圖
3	特記仕様書
4	管理棟
5	平面圖
6	内外許仕上表 屋階平面圖 P.H.T.平面圖
7	立面圖 断面圖
8	詳細圖
9	各詳細圖
10	各詳細圖
11	底面圖
12	展開圖
13	展開圖
14	天井伏圖・建具符号圖
15	埋込表
16	埋込表
17	各立面
18	各立面以上
19	配筋詳細圖
20	配筋詳細圖
21	25米 アール 平面圖 断面圖
22	平面 断面 詳細圖
23	又7-1台詳細圖
24	徒走 アール 平面圖 断面圖
25	平面 断面 詳細圖
26	詳細圖 断面圖
27	初見用カウチシート詳細圖
28	見取用カウチシート詳細圖
29	見取用カウチシート詳細圖
30	25米 アール 配筋詳細圖
31	徒走 アール 配筋詳細圖
32	各配筋詳細圖
33	外 構 立面圖
34	各詳細圖
35	休みの所 平面圖 側面圖 詳細圖 断面圖
36	7-1台構造詳細標準圖

昭和47年8月

尾西市役所 建築課

No. 1	36枚ノ内	47年 8月
	尾西市 箱田等砂防20号	
工事名	尾西市民プール建設工事	
図面	配置図	敷地図
縮尺	1/500	1/10,000
尾西市波流線端		

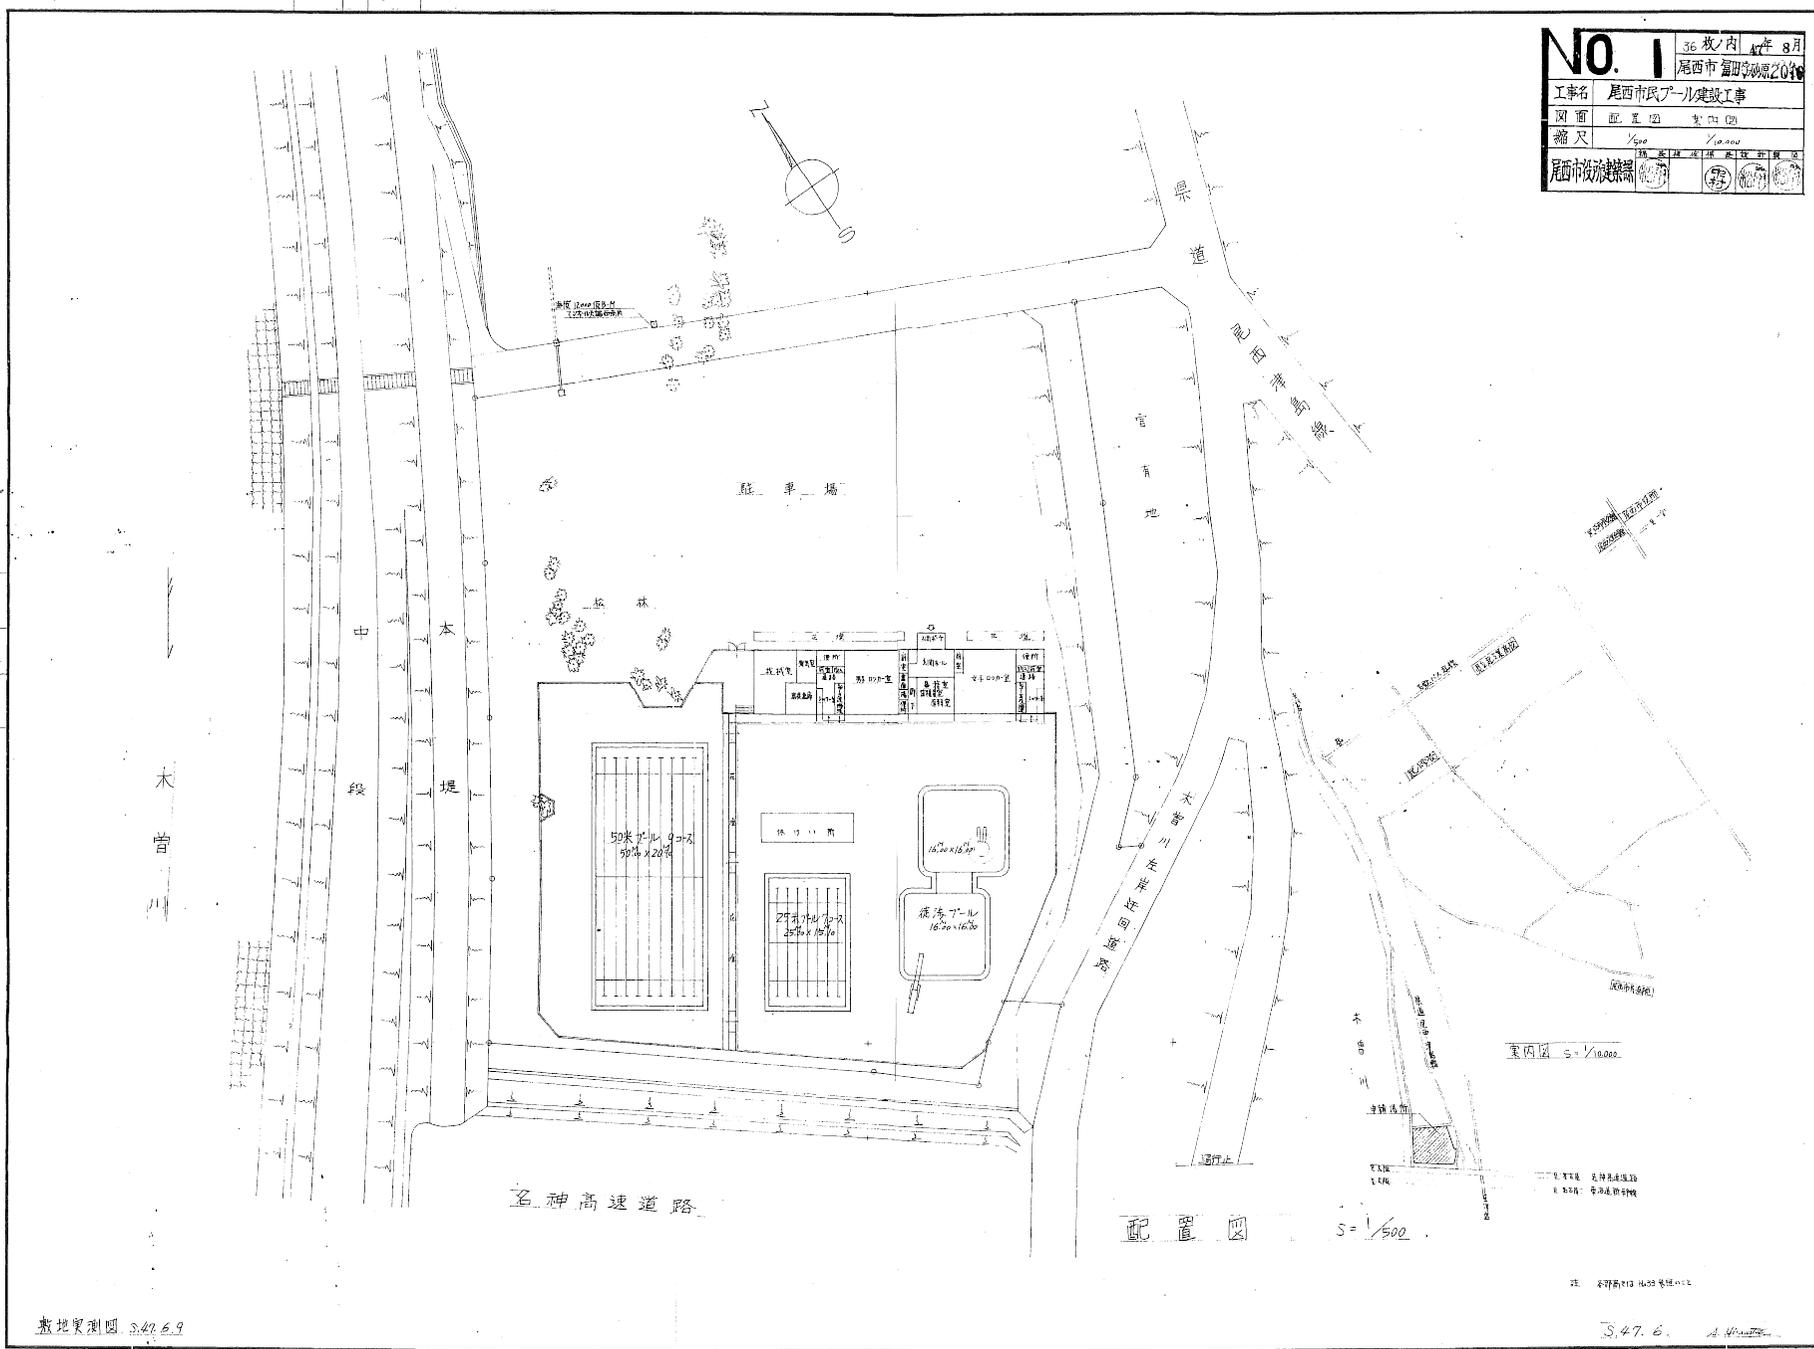

敷地測量図 S.47.6.9

注 各寸法は1/500縮尺にて

S.47.6. A.47.6.6

尾西市市民プール建設工事 特記仕様書

1. 工事名称 尾西市市民プール建設工事
2. 工事場所 尾西市 竜田 早 砂原 2016
3. 工事期間 養生予定 昭和47年10月 竣工予定 昭和48年3月31日
4. 敷地面積 1,497.67
5. 工事断面 本館部仕様書 設計図面より 本館建築学会建築工事標準仕様書に準じて記載する
6. 工事内容
 - A. 掘削 R.C.造 地上1階建 P.H.T
 - B. 基礎基礎 74.5x11
 - C. 床面基礎 75.4x10 (P.H.T造)
 - D. 軒高 6.1(上り屋上)7.7(下り)
 - E. 最高部高さ 6.1(上り屋上)7.7(下り)7.7(下り)
 - F. 土 質 外観仕様書による
 - G. 内 装 内観仕様書による
2. 掘削 25m²以内基礎掘削 新設 1.5N 掘削機仕様は下記による
 - A. 掘削機仕様

機 種	尺	中	コ	ス	水	深	水	機	貯	水
R.C.造	25.00	15.10	1.12	2.00	1.10	1.50	37.50	453.00		
3. 床面基礎掘削工事 新設 1.5N 掘削機仕様は下記による
 - A. 掘削機仕様

機 種	尺	中	コ	ス	水	深	水	機	貯	水
R.C.造	16.00	16.00	1.00	1.00	1.00	1.00	614.00	280.00		
 - B. 掘削機 25m²以内
 - C. 掘削機 25m²以内
 - D. P.H.T
4. 掘削工事 新設 1.5N
 - A. 掘削機仕様書 掘削機仕様書に準じて記載する
 - B. 掘削機仕様書 掘削機仕様書に準じて記載する
 - C. 掘削機仕様書 掘削機仕様書に準じて記載する
 - D. 掘削機仕様書 掘削機仕様書に準じて記載する
 - E. 掘削機仕様書 掘削機仕様書に準じて記載する
6. 掘削機仕様書 掘削機仕様書に準じて記載する
 - A. 掘削機仕様書 掘削機仕様書に準じて記載する
 - B. 掘削機仕様書 掘削機仕様書に準じて記載する
7. 電気設備工事 新設 1.5N
 - A. 高圧受電設備工事 1.5N
 - B. 電灯線設備工事 1.5N
 - C. 照明器具設備工事 1.5N
 - D. 動力配線設備工事 1.5N
 - E. 弱電配線設備工事 1.5N
 - F. 屋外電気設備工事 1.5N
 - G. 外灯設備工事 1.5N
7. 前面仕様
 - 一般仕様事項
 1. 本仕様書は特記仕様書 設計図面より本仕様書に準じて記載する
 2. 本仕様書は本館建築学会建築工事標準仕様書に準じて記載する
 3. 本仕様書は本館建築学会建築工事標準仕様書に準じて記載する
記 工 様

13. 内項の50%以内は日本水産協会の公認でなければ建築費の10%以内の範囲に於いては公認でなければならぬ
14. 工事の進捗状況は本館建築学会建築工事標準仕様書に準じて記載する
15. 本館建築学会建築工事標準仕様書に準じて記載する
建 物	鉄骨	150%以上	10 ~ 15	
	鉄骨	150%以上	10 ~ 15	50%以下 (掘削機)

書

9. 10. 11. 

NO. 3 36枚の内47枚 8月

尾西市市民プール建設工事

工事名 尾西市市民プール建設工事


図面 特記仕様書

縮尺

尾西市建設課

No. 4 36枚/内 47年 8月
 尾西市 尾西市市民プール建設工事
 尾西市 尾西市市民プール建設工事
 図面 管理棟 平面図
 縮尺 1/100
 尾西市建設課

15

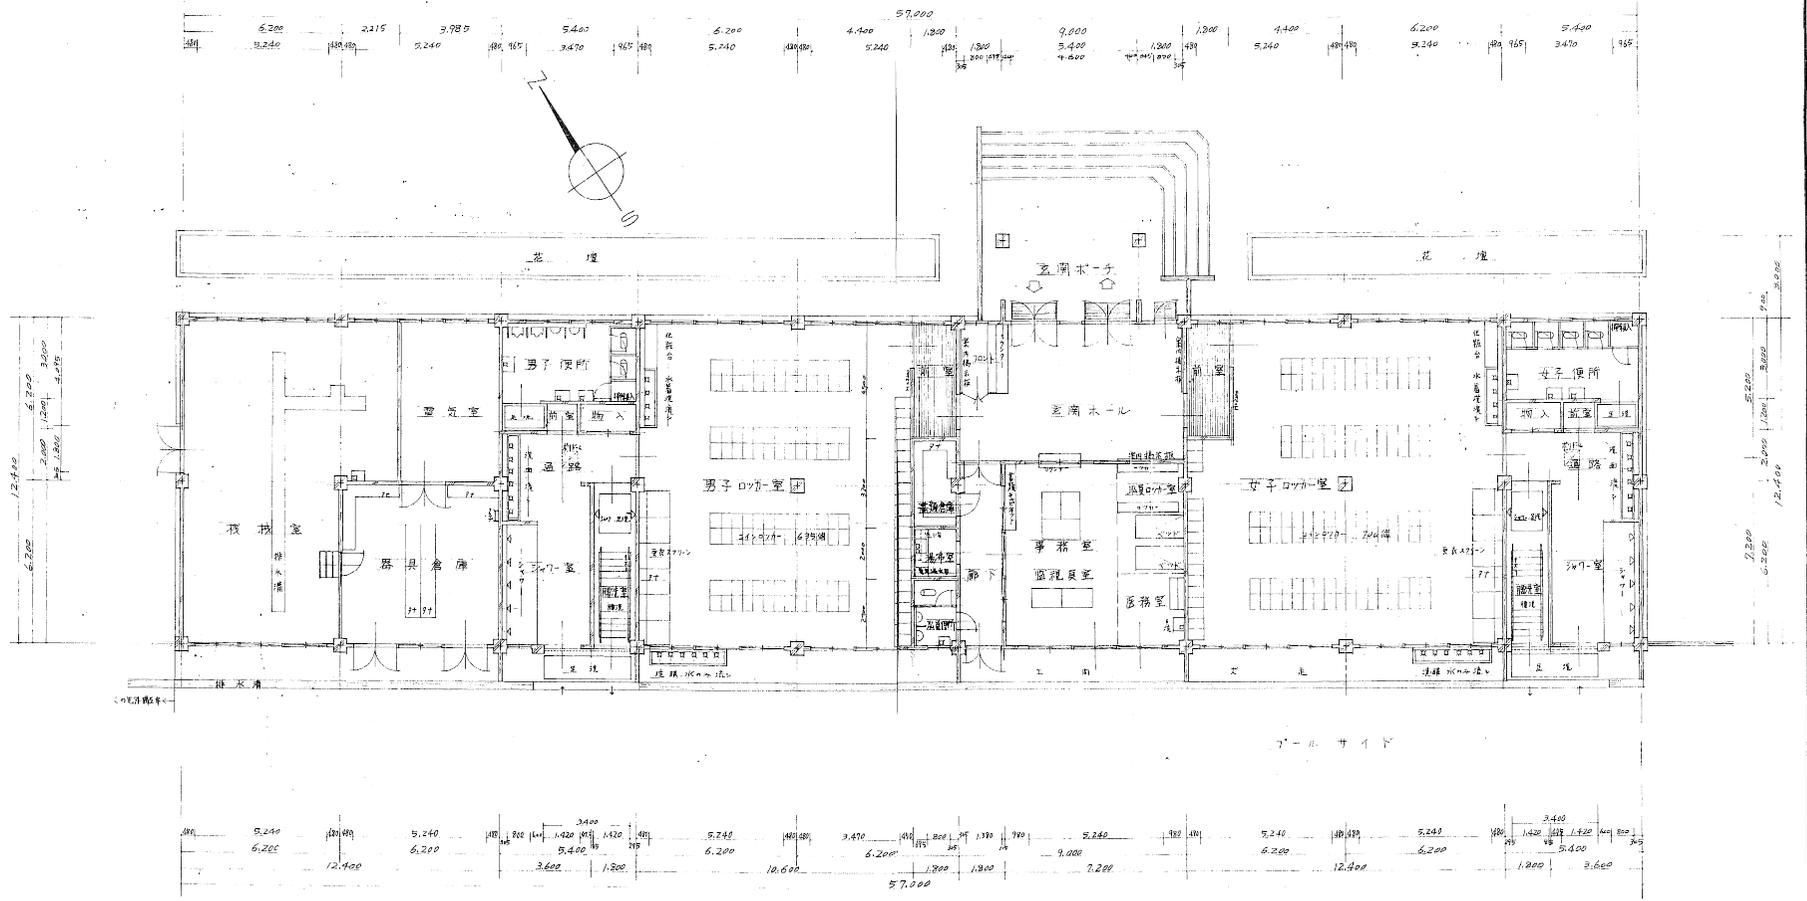

床面積計算表



| | |
|---------------|--------|
| 57.00 x 12.00 | 684.00 |
| 5.40 x 3.00 | 16.20 |
| 3.00 x 6.20 | 18.60 |
| 合計 | 708.80 |

建築面積計算表


| | |
|----------------|--------|
| 57.00 x 12.00 | 684.00 |
| 5.40 x 0.3 x 2 | 3.24 |
| 3.00 x 0.3 | 0.90 |
| 5.70 x 0.3 | 1.71 |
| 合計 | 709.85 |

No. 5 36 枚ノ内47枚 8月
 尾西市福野学校第2016
 工事名 尾西市民アール建設工事
 図面 管理棟 内 36 野上長 管理棟平面
 縮尺 1/100
 尾西市健康課


| 室名 | 床 | 巾 | 木 | 腰 | 壁 | 天 | 井 | 備 | 考 |
|-------------|--|-----------------|----------------|--------------------|----------------|---------------------|-----|---------------------|-----------------|
| 玄関 ポーテ | 磁器床タイル貼 | モルタル塗 収付タイル仕上 | モルタル塗 収付タイル仕上 | モルタル塗 収付タイル仕上 | モルタル塗 収付タイル仕上 | フレキシブルボード目録張 フレキシブル | メチ | 磁器床、磁器瓦、建具、手摺 | |
| 玄関 ホール | 磁器床タイル貼 | モルタル塗 金鍍仕上 VP塗 | モルタル塗 金鍍仕上 VP塗 | モルタル塗 金鍍仕上 VP塗 | モルタル塗 金鍍仕上 VP塗 | フレキシブルボード目録張 VP塗 | メチ | 磁器床、磁器瓦、建具、手摺 | |
| 事務室 事務室 事務室 | モルタル塗 金鍍仕上 VP塗 | 同 上 | 同 上 | 同 上 | 同 上 | 同 上 | 同 上 | 受付カウンター、仕切パネル、洗面器 | |
| 廊下 | 同 上 | 同 上 | 同 上 | 同 上 | 同 上 | 同 上 | 同 上 | | |
| 男子 ロッカー室 | 特殊カラーモルタル塗 金鍍仕上 真中目地 | 同 上 | 同 上 | 同 上 | 同 上 | 同 上 | 同 上 | 更衣スリッパ、脱履台、洗面器 | |
| 同上 前室 | モルタル塗 金鍍仕上 VP塗 | 同 上 | 同 上 | 同 上 | 同 上 | 同 上 | 同 上 | | |
| 通 | 特殊カラーモルタル塗 金鍍仕上 真中目地 | 同 上 | 同 上 | 同 上 | 同 上 | 同 上 | 同 上 | | |
| 物 入 | モルタル塗 金鍍仕上 VP塗 | 同 上 | 同 上 | 同 上 | 同 上 | 同 上 | 同 上 | | |
| 男子 シOWER室 | 特殊カラーモルタル塗 金鍍仕上 真中目地 | 同 上 | 同 上 | 同 上 | 同 上 | 同 上 | 同 上 | シャワー、シャワー流し | |
| 男子 洗面室 | 同 上 | 同 上 | 同 上 | 同 上 | 同 上 | 同 上 | 同 上 | 洗面器、手洗、足洗い、シャワー | |
| 男子 便所 | 磁器モザイクタイル貼 | 同 上 | 同 上 | 同 上 | 同 上 | 同 上 | 同 上 | 大便器、小便器、手洗器、換気扇、換気扇 | |
| 同上 前室 | 特殊カラーモルタル塗 金鍍仕上 真中目地 | 同 上 | 同 上 | 同 上 | 同 上 | 同 上 | 同 上 | | |
| 取用便所 | 磁器モザイクタイル貼 | 同 上 | 同 上 | 同 上 | 同 上 | 同 上 | 同 上 | 大便器、小便器、手洗器、換気扇、換気扇 | |
| 湯 洗 室 | 人造石 出仕仕上 | モルタル塗 金鍍仕上 VP塗 | モルタル塗 金鍍仕上 VP塗 | モルタル塗 金鍍仕上 VP塗 | モルタル塗 金鍍仕上 VP塗 | 同 上 | 同 上 | 洗面器、手洗、足洗い、シャワー | |
| 蓄 類 倉庫 | モルタル塗 金鍍仕上 目地切 | 同 上 | 同 上 | 同 上 | 同 上 | 同 上 | 同 上 | 蓄タンク、カネガワリ | |
| 電 気 室 | モルタル塗 金鍍仕上 目地切 | 同 上 | 同 上 | 同 上 | 同 上 | 同 上 | 同 上 | 蓄タンク | |
| 器具 倉庫 | モルタル塗 金鍍仕上 目地切 | 同 上 | 同 上 | 同 上 | 同 上 | 同 上 | 同 上 | 器具タンク (器具倉庫下 交換機) | |
| 洗 濯 室 | モルタル塗 金鍍仕上 目地切 | 同 上 | 同 上 | 同 上 | 同 上 | 同 上 | 同 上 | 排水槽、排水ポンプ | |
| 共 の 他 | 塗装 OP 100V(200V) EP ステンレス(200V) VP 磁器モザイクタイル(300x300) FP 70x70x150x150 | W 70x70x150x150 | | 0.5V 40x40x150x150 | | 中継(100V)1200x1200 | | 電気配線 蓄タンク 600x400 | 建築機 600x600x100 |

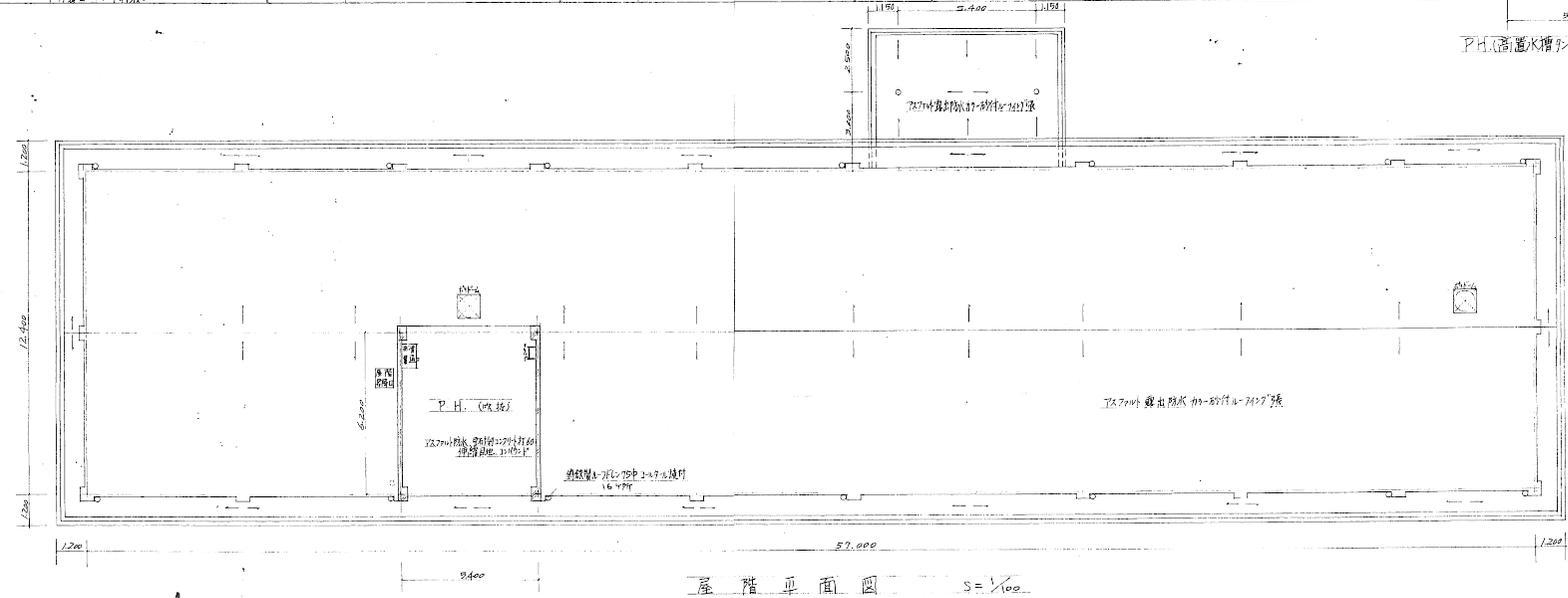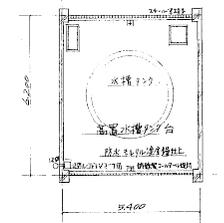

| | |
|------------------|--------------|
| No. 6 | 36枚ノ内 47年 8月 |
| | 尾西市 富田号 2016 |
| 工事名 尾西市市民プール建設工事 | |
| 図面 管理棟 立面図 断面図 | |
| 縮尺 | 1/100 1/100 |
| 尾西市役所建築課 | |

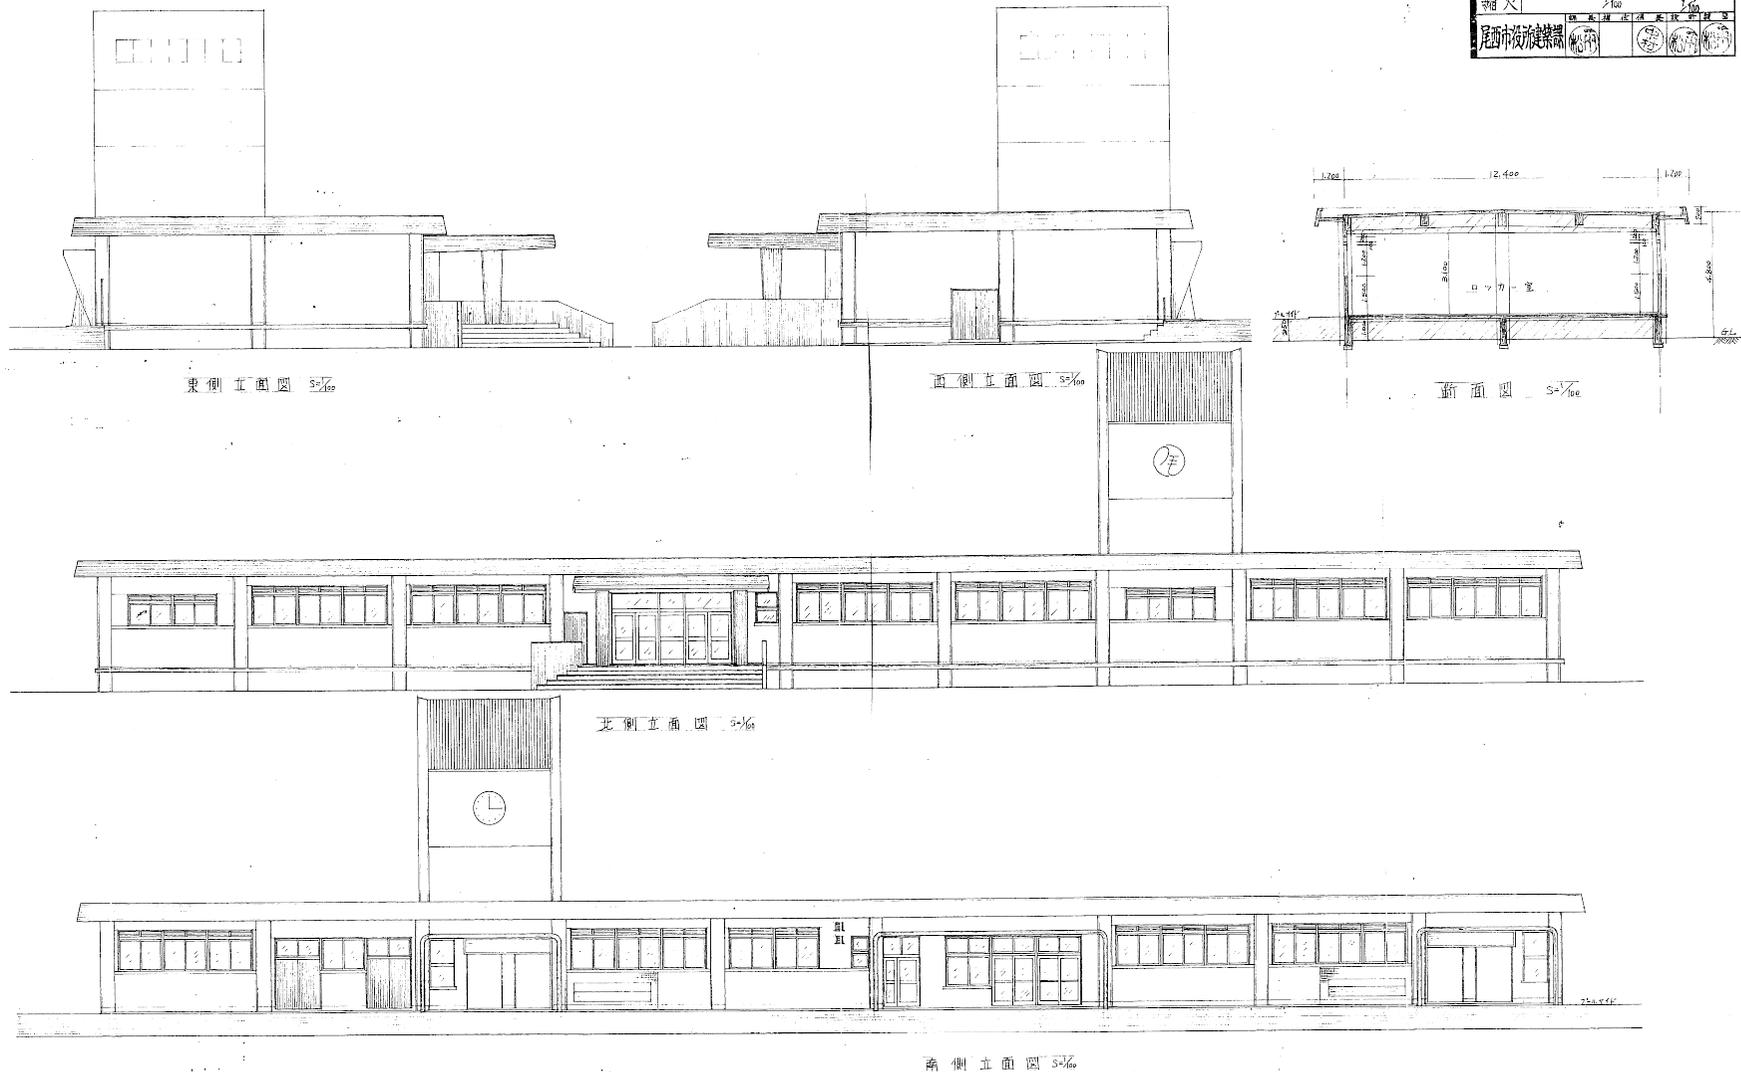


No. 7 56 裁ノ内 47年 8月
 尾西市 尾西市民一乃建設工事
 工事名 尾西市民一乃建設工事
 図面 管理棟 概計図
 縮尺 1/6
 尾西市役所 尾西市民一乃建設工事

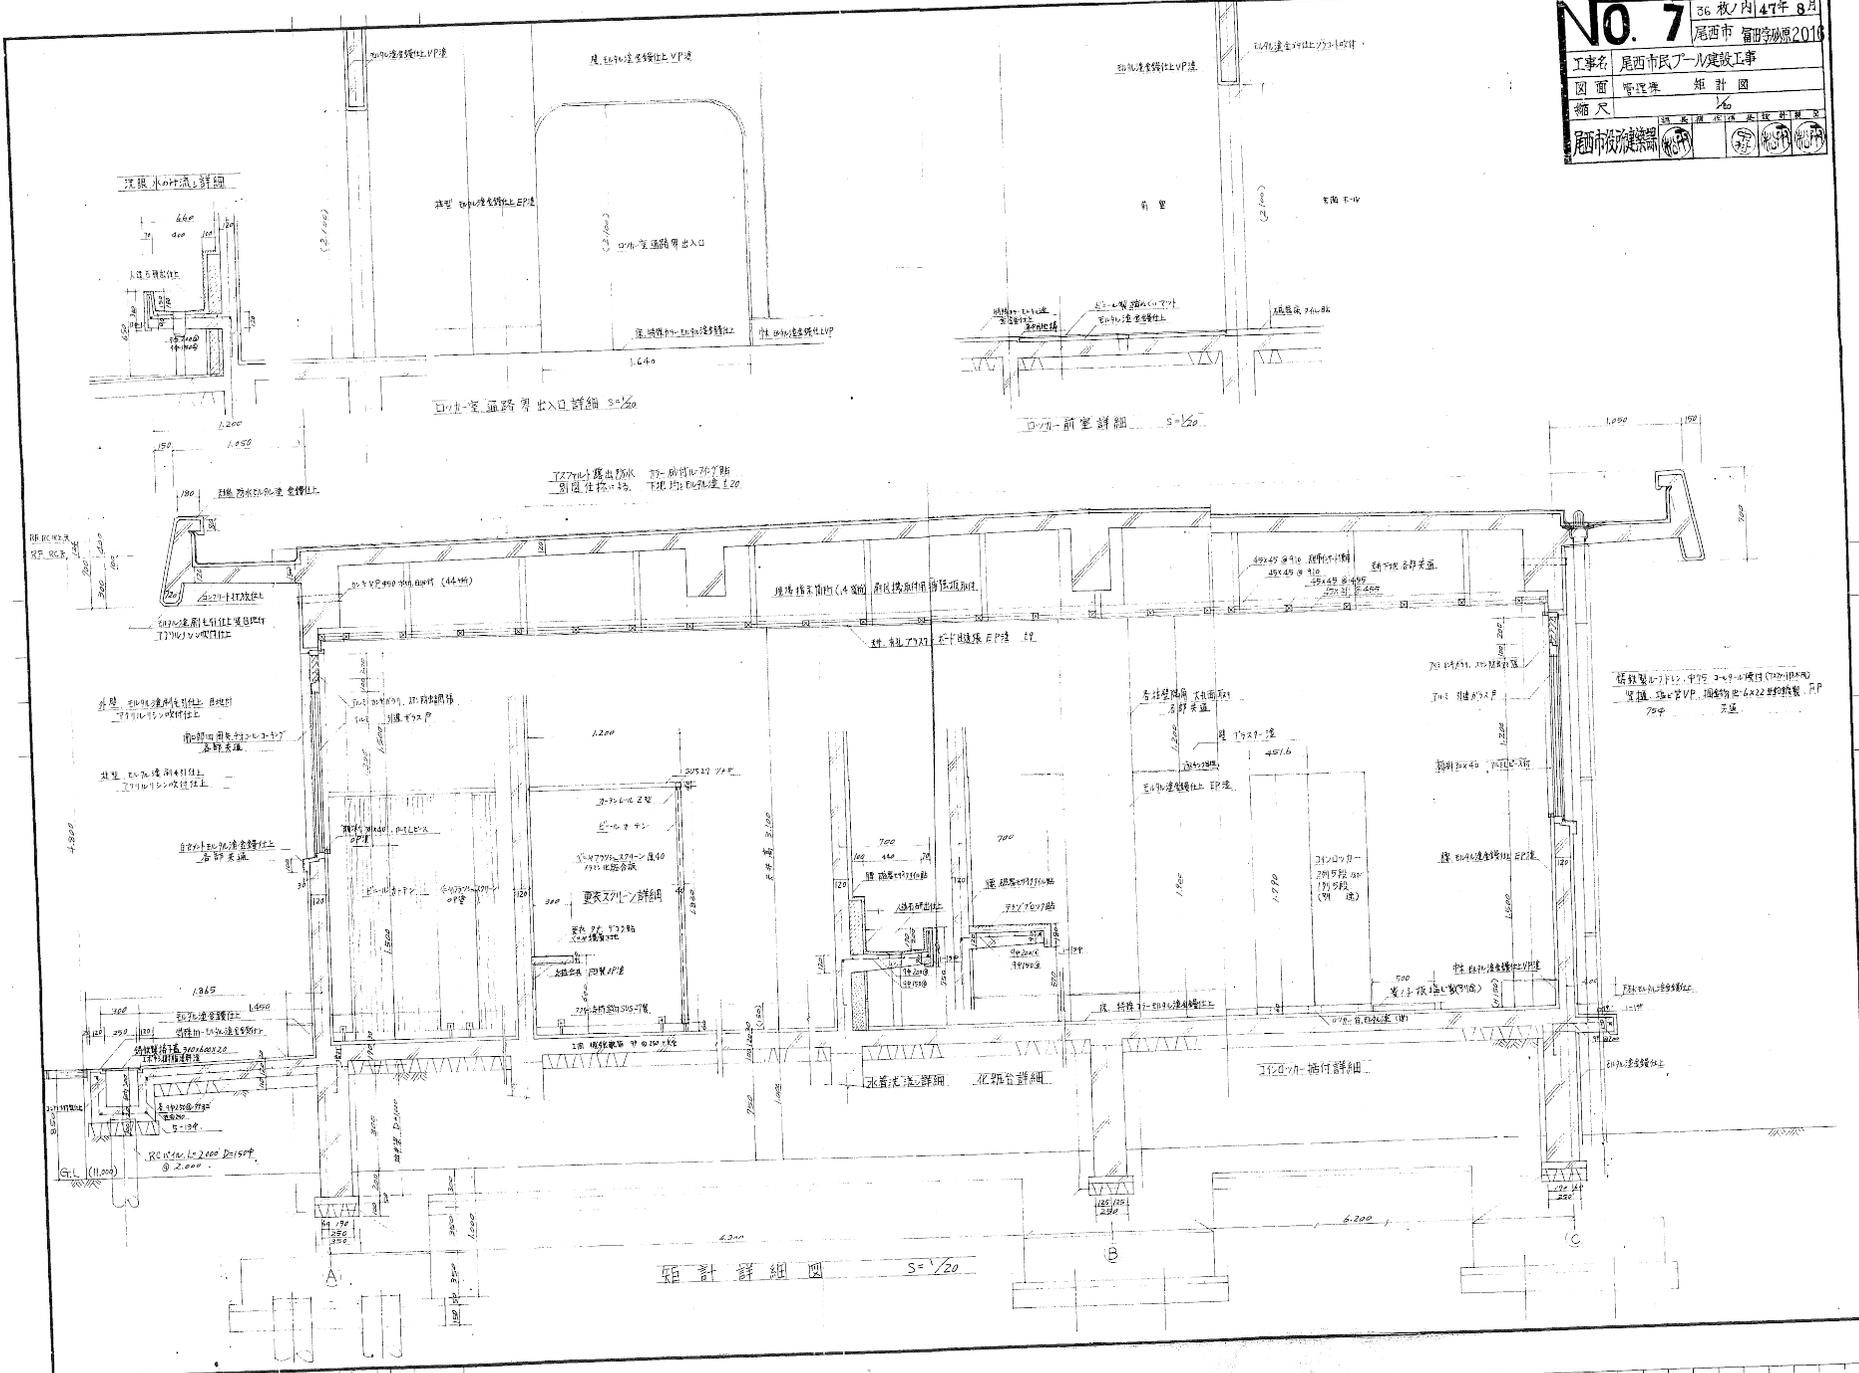


No. 8 36 枚ノ内 47 年 8 月
尾西市留田等砂原 2016

工事名 尾西市民プール建設工事
図面 階段棟 詳細図
縮尺 1/20
尾西市役所 尾西市建設課

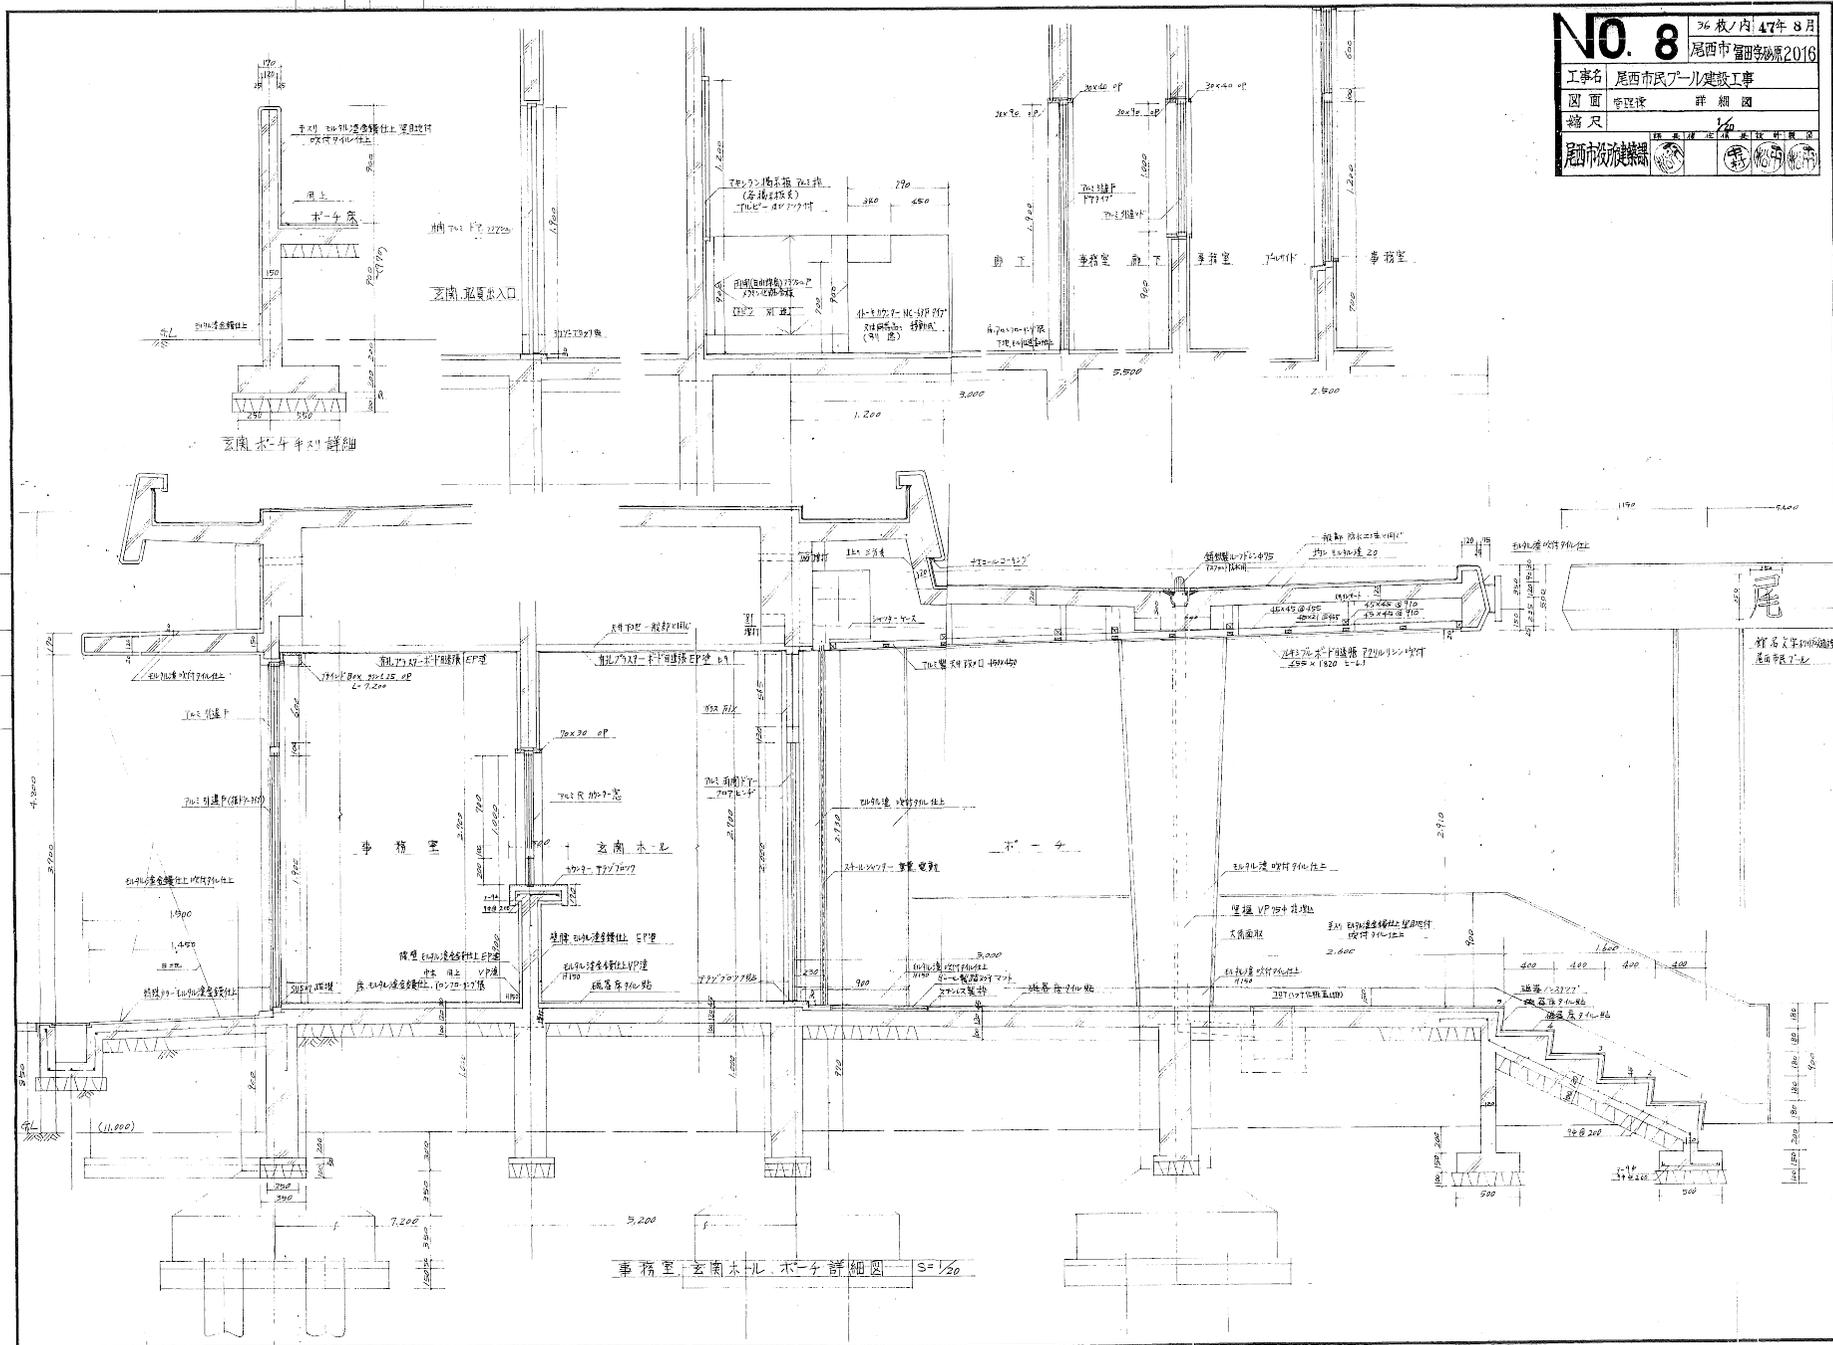


NO. 11 36 枚ノ内 47 年 8 月
尾西市 福利線 2016


工事名 尾西市 福利線 工事
 図面 等 図 展 開 図
 縮尺 1/50
 尾西市 建設部

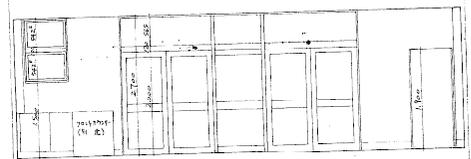


玄関ホ-ル 北 展 開 図 S=1/50

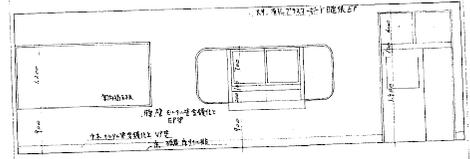


玄関ホ-ル 南 展 開 図 S=1/50

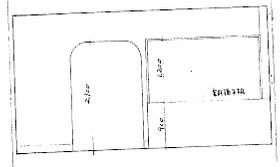


玄関ホ-ル 西 展 開 図 S=1/50

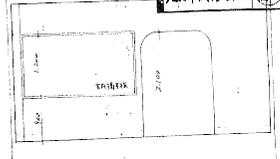


玄関ホ-ル 東 展 開 図 S=1/50

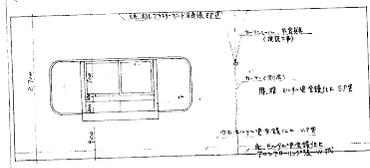

事務室 北 展 開 図 S=1/50

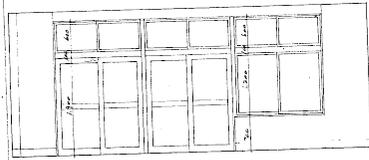

事務室 南 展 開 図 S=1/50

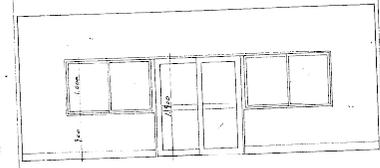

事務室 西 展 開 図 S=1/50




事務室 東 展 開 図 S=1/50




湯浴室 北



湯浴室 南

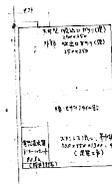


湯浴室 西

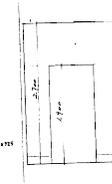


湯浴室 東




職員便所 北

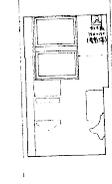


職員便所 南

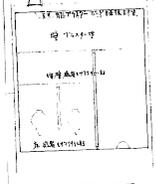


職員便所 西

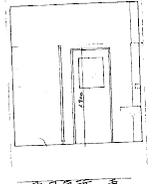


職員便所 東

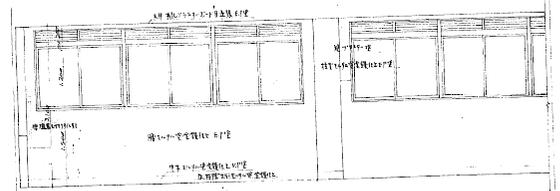

男子トイレ 北 展 開 図 S=1/50

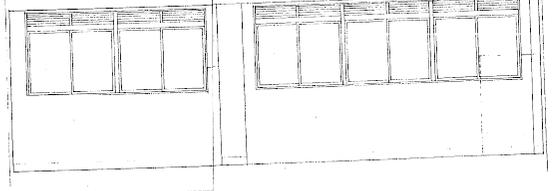

男子トイレ 南 展 開 図 S=1/50

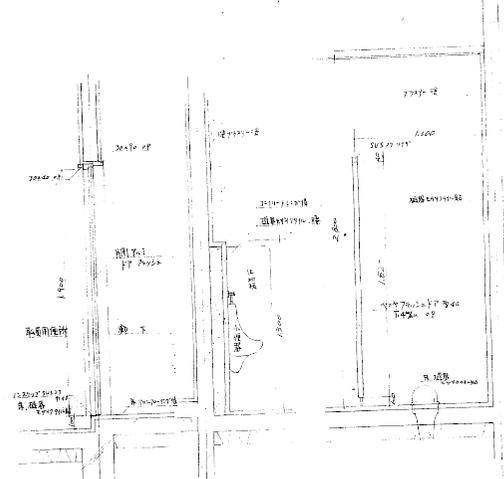


職員便所 詳細図 S=1/50


NO.12 26枚ノ内 47枚 8月
尾西市 臨時移設 2016

| | | |
|-----|--------------|-----|
| 工事名 | 尾西市民サービスセンター | |
| 図面 | 平面図 | 展開図 |
| 縮尺 | 1/50 | |


尾西市役所建築課

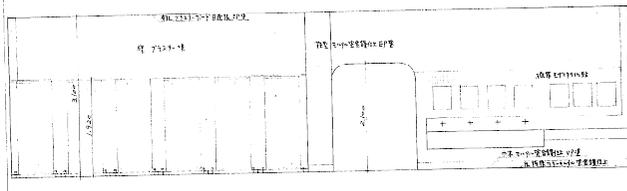


男子トイレ一室 西展開図 S=1/50

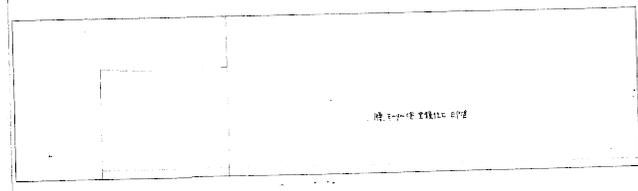


男子トイレ一室 東展開図 S=1/50

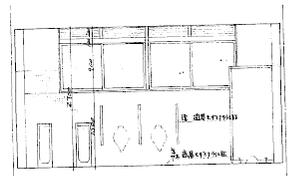


男子トイレ北展開図 S=1/50

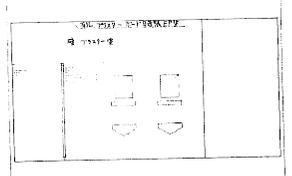


男子トイレ南展開図 S=1/50

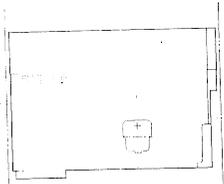


男子トイレ西展開図 S=1/50

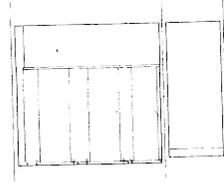


男子トイレ東展開図 S=1/50

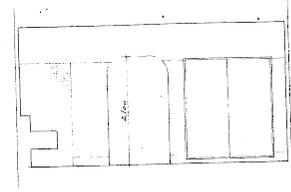


通路北展開図 S=1/50

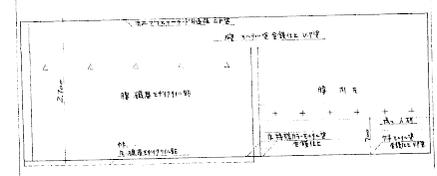


2x7-室 通路 西展開図 S=1/50

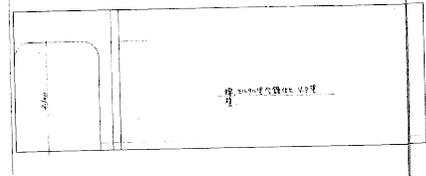


2x7-室 通路 東展開図 S=1/50

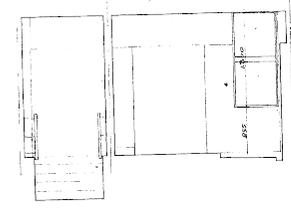


淋浴室 2x7-室 南展開図 S=1/50

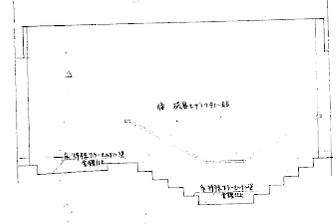


淋浴室 東展開図 S=1/50

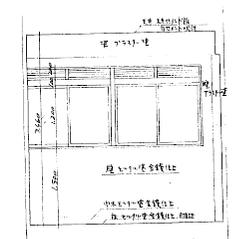


淋浴室北展開図 S=1/50

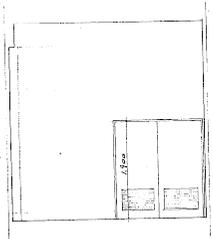


淋浴室南展開図 S=1/50

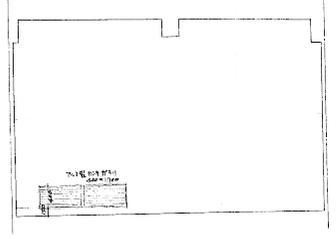


淋浴室西展開図 S=1/50

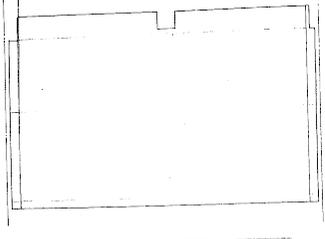

淋浴室東展開図 S=1/50

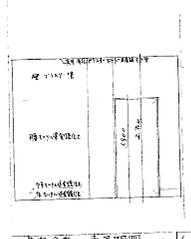


淋浴室東展開図 S=1/50

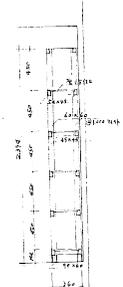


淋浴室東展開図 S=1/50


NO. 13 昭和47年 8月
 尾西市 尾西市市民プール建設工事
 尾西市 尾西市市民プール建設工事
 図面 管理棟 展開図
 縮尺 1/50
 尾西市役所 尾西市建設課 尾西市建設課 尾西市建設課

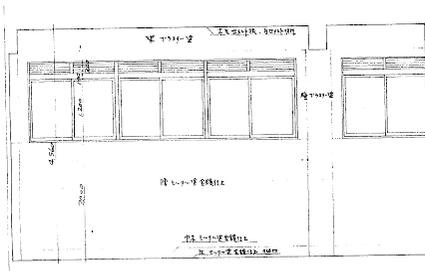


機械室北展開図 S=1/50

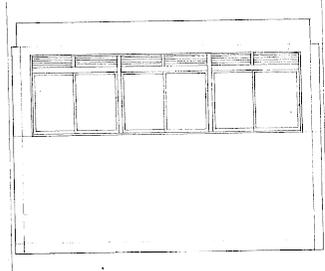


機械室南展開図 S=1/50

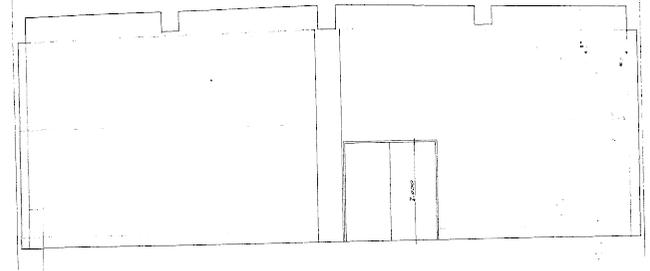


機械室西展開図 S=1/50

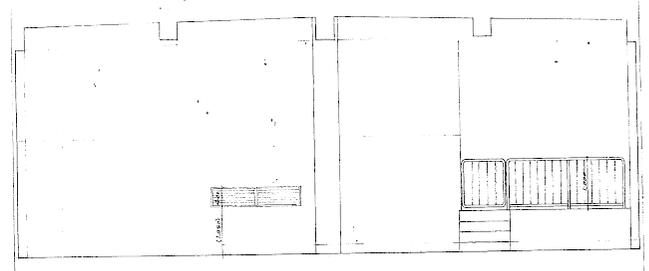


機械室東展開図 S=1/50

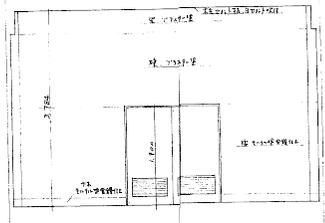


器具庫北展開図 S=1/50

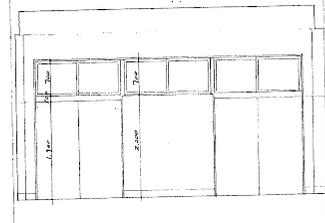

器具庫南展開図 S=1/50

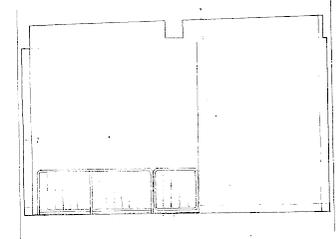

器具庫西展開図 S=1/50

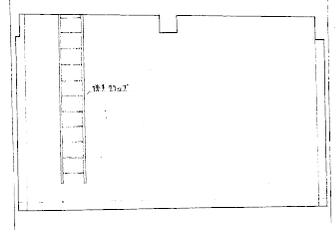


器具庫東展開図 S=1/50


No.14 36枚ノ内47年 8月
尾西市富田学砂原2018

工事名 尾西市民プール建設工事
 図面 管理棟 天井伏図 建築計画図
 縮尺 1/100 1/100












尾西市役所 尾西市民プール建設事務所

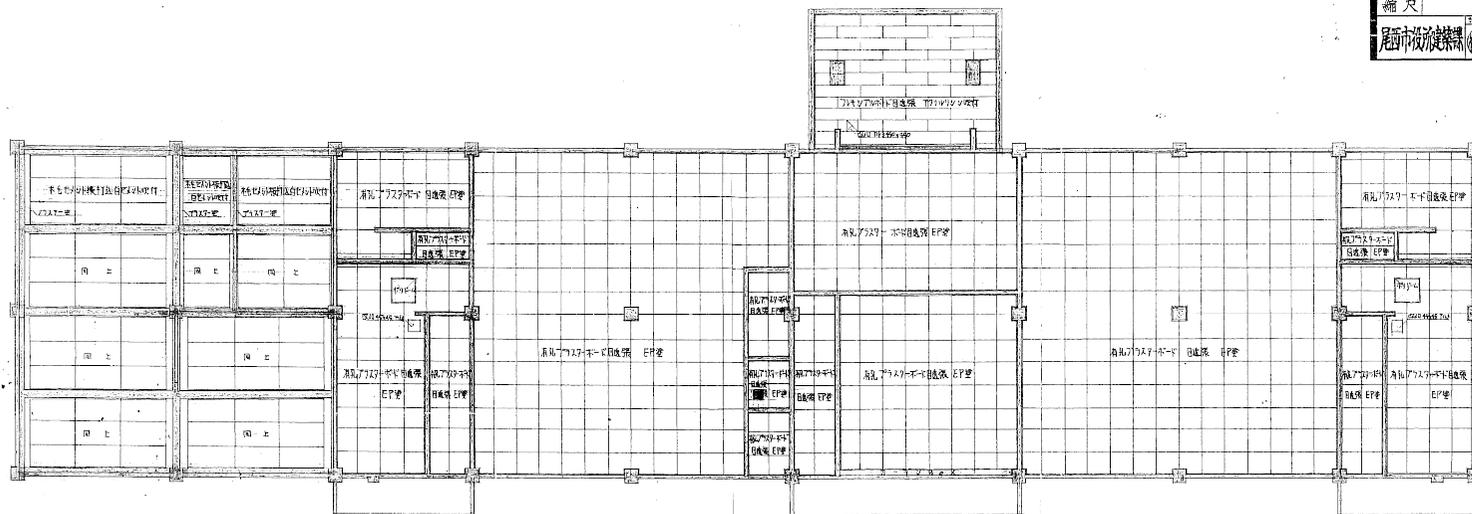

天井伏図 1/100

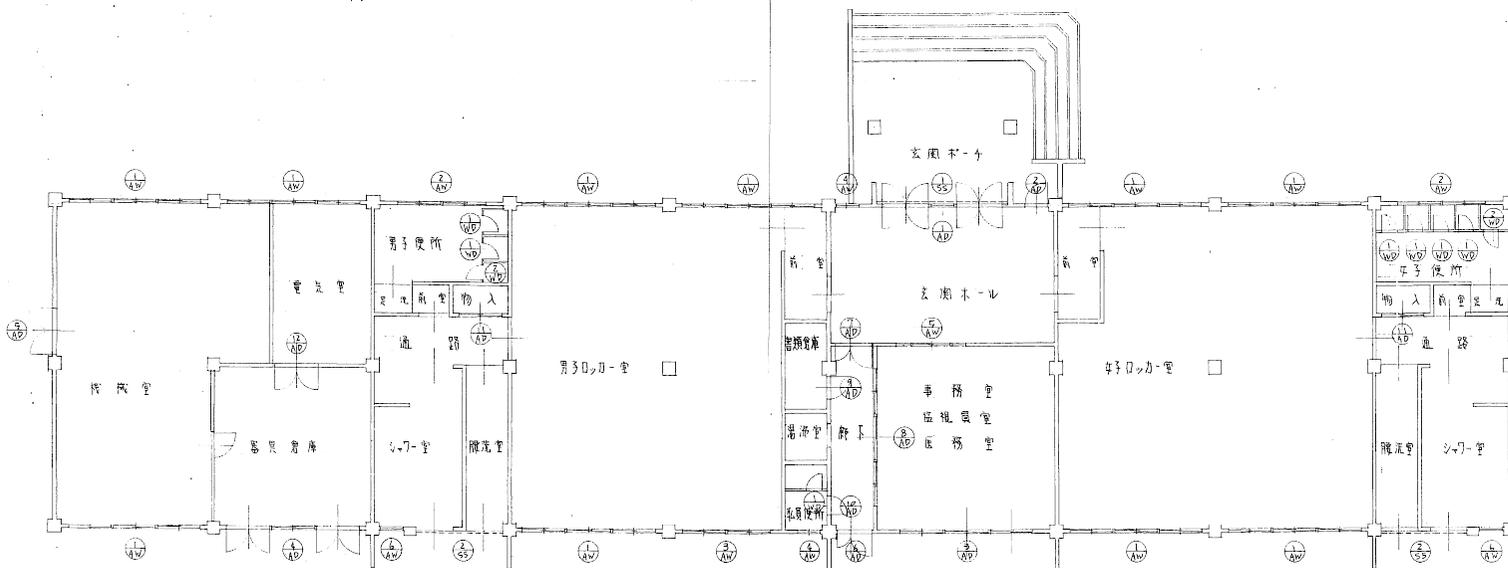

管理棟 1/100
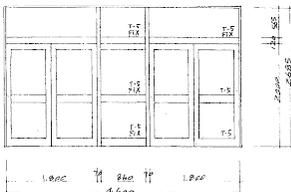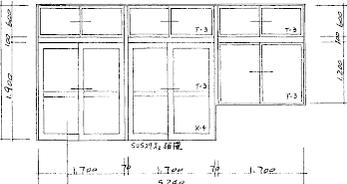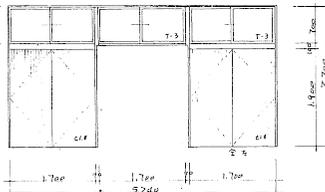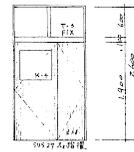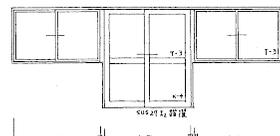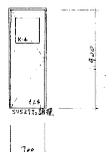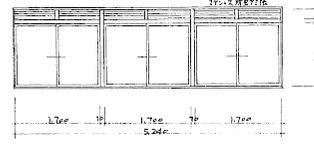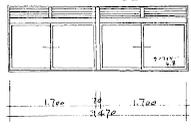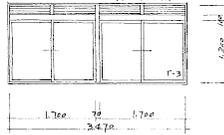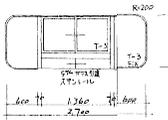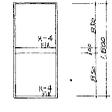
| | | | | |
|---|--|---|--|--|
| <p>① 玄関北 1箇所</p>  <p>寸法
W4.600 x H 2.685 (2.000)
両開戸 2連 FIX付 3ツマ FIX付
アルミ製
TPOアクリル No.30, 木種 シンデリア, 7ツマ 2層, 押板</p> <p>見込 100</p> | <p>② 玄関北 1箇所</p>  <p>寸法
W 850 x H 1.900
片開戸 7ツマ戸
アルミ製
T.系 SUS27, 12mm 3枚, 推入付, 0.7mm, 7ツマ 2層, 押板</p> <p>見込 70</p> | <p>③ 事務室南 1箇所</p>  <p>寸法
W5.240 x H 2.600 (1.900)
引違戸 引違付, 3連 7ツマ付
アルミ製
木種 シンデリア, 押板, 他式
アルミアングル付</p> <p>見込 70</p> | <p>④ 器具倉庫南 1箇所</p>  <p>寸法
W5.240 x H 2.700 (1.900)
両開戸 7ツマ戸, 引違 7ツマ付
アルミ製
T.系 SUS27, 12mm 3枚, 推入付, 0.7mm, 7ツマ 2層, 押板, 他式, アルミアングル付</p> <p>見込 70</p> | |
| <p>⑤ 機置室西 1箇所</p>  <p>寸法
W1.800 x H 2.600
両開戸 7ツマ戸
アルミ製
T.系 SUS27, 12mm 3枚, 推入付, 0.7mm, 7ツマ 2層, 押板, アルミアングル付</p> <p>見込 70</p> | <p>⑥ 廊下南 1箇所</p>  <p>寸法
W1.380 x H 2.600
両開戸 7ツマ FIX付
アルミ製
全玉 4ツマ付</p> <p>見込 70</p> | <p>⑦ 廊下北 1箇所</p>  <p>寸法
W1.380 x H 2.600
両開戸 7ツマ戸
アルミ製
全玉 4ツマ付</p> <p>見込 70</p> | <p>⑧ 事務室西 1箇所</p>  <p>寸法
W5.240 x H 1.900 (1.000)
引違戸, 引違付, 3連
アルミ製
木種 シンデリア, 押板, 他式
アルミアングル付</p> <p>見込 70</p> | <p>⑨ 書類倉庫北 1箇所</p>  <p>寸法
W 850 x H 1.900
片開戸 7ツマ戸
アルミ製
T.系 SUS27, 12mm 3枚, 推入付, 0.7mm, 7ツマ 2層, 押板, アルミアングル付</p> <p>見込 70</p> |
| <p>⑩ 機置室出入口 1箇所</p>  <p>寸法
W700 x H 1.900
片開戸 7ツマ戸
アルミ製
T.系 SUS27, 12mm 3枚, 推入付, 0.7mm, 7ツマ 2層, 押板, アルミアングル付</p> <p>見込 70</p> | <p>⑪ 廊下北 2箇所</p>  <p>寸法
W1.700 x H 1.900
引違戸 7ツマ戸
アルミ製
木種 シンデリア, 押板</p> <p>見込 70</p> | <p>⑫ 電気室南 1箇所</p>  <p>寸法
W1.800 x H 1.900
両開戸 7ツマ (片別付)
アルミ製
T.系 SUS27, 12mm 3枚, 推入付, 0.7mm, 7ツマ 2層, 押板, アルミアングル付</p> <p>見込 70</p> | <p>⑬ 器具室北 10箇所</p>  <p>寸法
W5.240 x H 1.500
引違戸 3連 ガタ付
アルミ製
引違付, 他式
アルミアングル付</p> <p>見込 70</p> | <p>⑭ 便所北 2箇所</p>  <p>寸法
W2.470 x H 1.200
引違戸 2連 7ツマ付
アルミ製
全玉</p> <p>見込 70</p> |
| <p>⑮ 男子トイレ南 1箇所</p>  <p>寸法
W3.470 x H 1.500
引違戸 2連 7ツマ付
アルミ製
引違付, 他式</p> <p>見込 70</p> | <p>⑯ 玄関北北 職使便所南 2箇所</p>  <p>寸法
W 800 x H 1.200
引違戸 2連 7ツマ付
アルミ製
引違付, 他式</p> <p>見込 70</p> | <p>⑰ 事務室北 1箇所</p>  <p>寸法
W 2.700 x H 1.000
引違戸, FIX付 3連
アルミ製
引違付, 他式, 押板, ガタ付, アルミアングル付</p> <p>見込 70</p> | <p>⑱ 女子トイレ南 2箇所</p>  <p>寸法
W 800 x H 1.800
引違戸 2連 7ツマ付
アルミ製
引違付, 他式</p> <p>見込 70</p> | |



NO.15 36枚/内47年8月
尾西市富田駅跡地2016

工事名 尾西市民プール建設工事
図面 管理棟 器具表
縮尺 1/6

尾西建設機(株)

| |
|---|
| (10) 大便所
1面所
(11) 便所 掃除器入
2面所
(12) 洗面
1面所
(13) 照明器具 2x7-管
2面所 | | | | <div style="border: 1px solid black; padding: 5px;"> <p style="font-size: 24px; font-weight: bold;">NO.16</p> <p>26 裁入内 47年 8月</p> <p>尾西市富田寺跡原2016</p> <p>工事名 尾西市民一ノ建設工事</p> <p>図面 平理棟 建具表</p> <p>縮尺 1/6</p> <p>尾西市役所建設課</p> </div> | |
| <table border="1" style="width: 100%; border-collapse: collapse;"> <tr> <td style="width: 25%;">寸法</td> <td>W 600 x H 1820</td> </tr> <tr> <td>型式</td> <td>洗面器 750x27</td> </tr> <tr> <td>材質</td> <td>本架 珪藻土</td> </tr> <tr> <td>備註</td> <td>洗面器</td> </tr> <tr> <td>全額</td> <td>575546円、21571円、374円</td> </tr> </table> | 寸法 | W 600 x H 1820 | 型式 | 洗面器 750x27 | 材質 | 本架 珪藻土 | 備註 | 洗面器 | 全額 | 575546円、21571円、374円 | <table border="1" style="width: 100%; border-collapse: collapse;"> <tr> <td style="width: 25%;">寸法</td> <td>W 600 x H 1820</td> </tr> <tr> <td>型式</td> <td>洗面器</td> </tr> <tr> <td>材質</td> <td>珪藻土</td> </tr> <tr> <td>備註</td> <td>洗面器</td> </tr> <tr> <td>全額</td> <td>195757円、254274円、277円、60円</td> </tr> </table> | 寸法 | W 600 x H 1820 | 型式 | 洗面器 | 材質 | 珪藻土 | 備註 | 洗面器 | 全額 | 195757円、254274円、277円、60円 | <table border="1" style="width: 100%; border-collapse: collapse;"> <tr> <td style="width: 25%;">寸法</td> <td>W 520 x H 2120</td> </tr> <tr> <td>型式</td> <td>洗面器 洗面器 洗面器</td> </tr> <tr> <td>材質</td> <td>鋼製、珪藻土</td> </tr> <tr> <td>備註</td> <td>洗面器</td> </tr> <tr> <td>全額</td> <td>洗面器一式</td> </tr> </table> | 寸法 | W 520 x H 2120 | 型式 | 洗面器 洗面器 洗面器 | 材質 | 鋼製、珪藻土 | 備註 | 洗面器 | 全額 | 洗面器一式 | <table border="1" style="width: 100%; border-collapse: collapse;"> <tr> <td style="width: 25%;">寸法</td> <td>W 3400 x H 2120</td> </tr> <tr> <td>型式</td> <td>洗面器 洗面器 洗面器</td> </tr> <tr> <td>材質</td> <td>鋼製</td> </tr> <tr> <td>備註</td> <td>洗面器</td> </tr> <tr> <td>全額</td> <td>洗面器一式</td> </tr> </table> | 寸法 | W 3400 x H 2120 | 型式 | 洗面器 洗面器 洗面器 | 材質 | 鋼製 | 備註 | 洗面器 | 全額 | 洗面器一式 |
| 寸法 | W 600 x H 1820 | |
| 型式 | 洗面器 750x27 | |
| 材質 | 本架 珪藻土 | |
| 備註 | 洗面器 | |
| 全額 | 575546円、21571円、374円 | |
| 寸法 | W 600 x H 1820 | |
| 型式 | 洗面器 | |
| 材質 | 珪藻土 | |
| 備註 | 洗面器 | |
| 全額 | 195757円、254274円、277円、60円 | |
| 寸法 | W 520 x H 2120 | |
| 型式 | 洗面器 洗面器 洗面器 | |
| 材質 | 鋼製、珪藻土 | |
| 備註 | 洗面器 | |
| 全額 | 洗面器一式 | |
| 寸法 | W 3400 x H 2120 | |
| 型式 | 洗面器 洗面器 洗面器 | |
| 材質 | 鋼製 | |
| 備註 | 洗面器 | |
| 全額 | 洗面器一式 | |


No.17 36枚ノ内47年8月
 尾西市福田学寮2016
 工事名 尾西市民プール建設工事
 図面 管理棟 6 伏 図
 縮尺 1/100
 尾西建設株式会社
 尾西建設株式会社 建築設計部

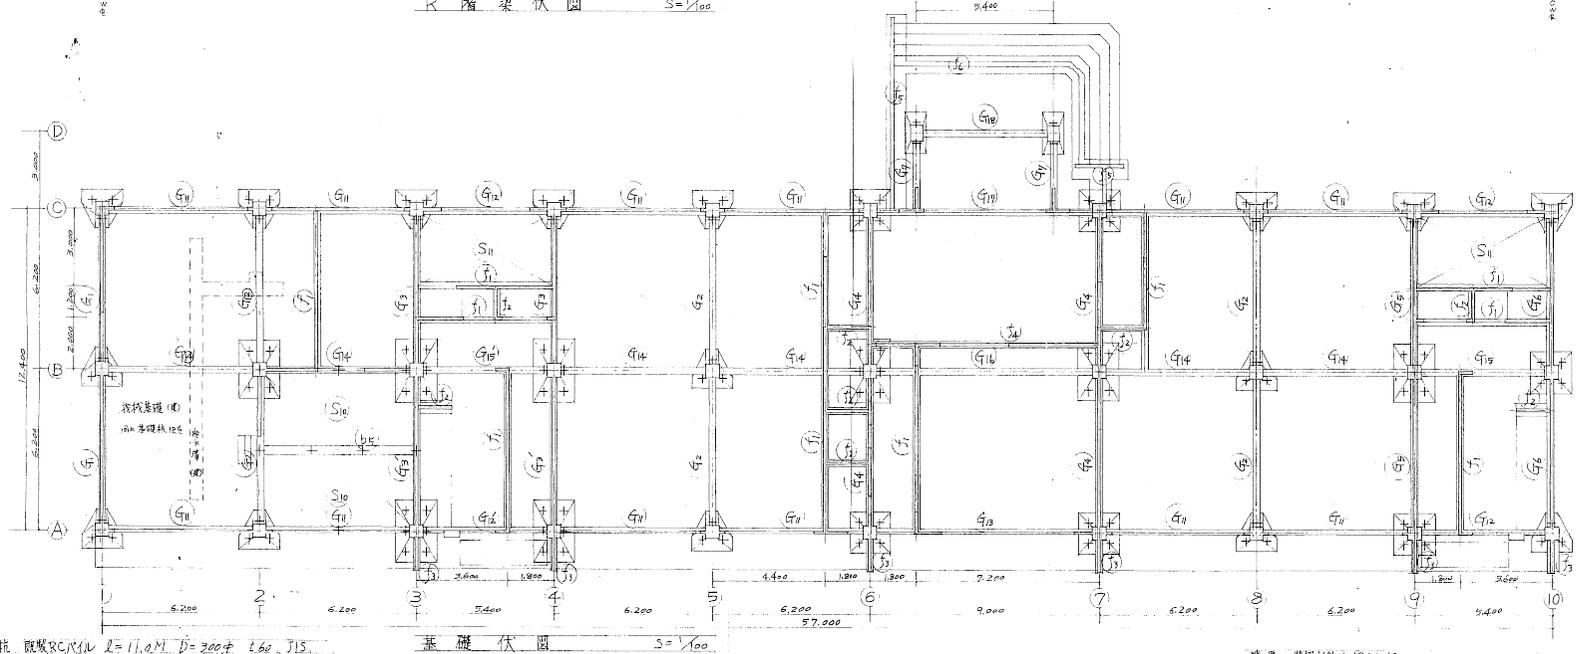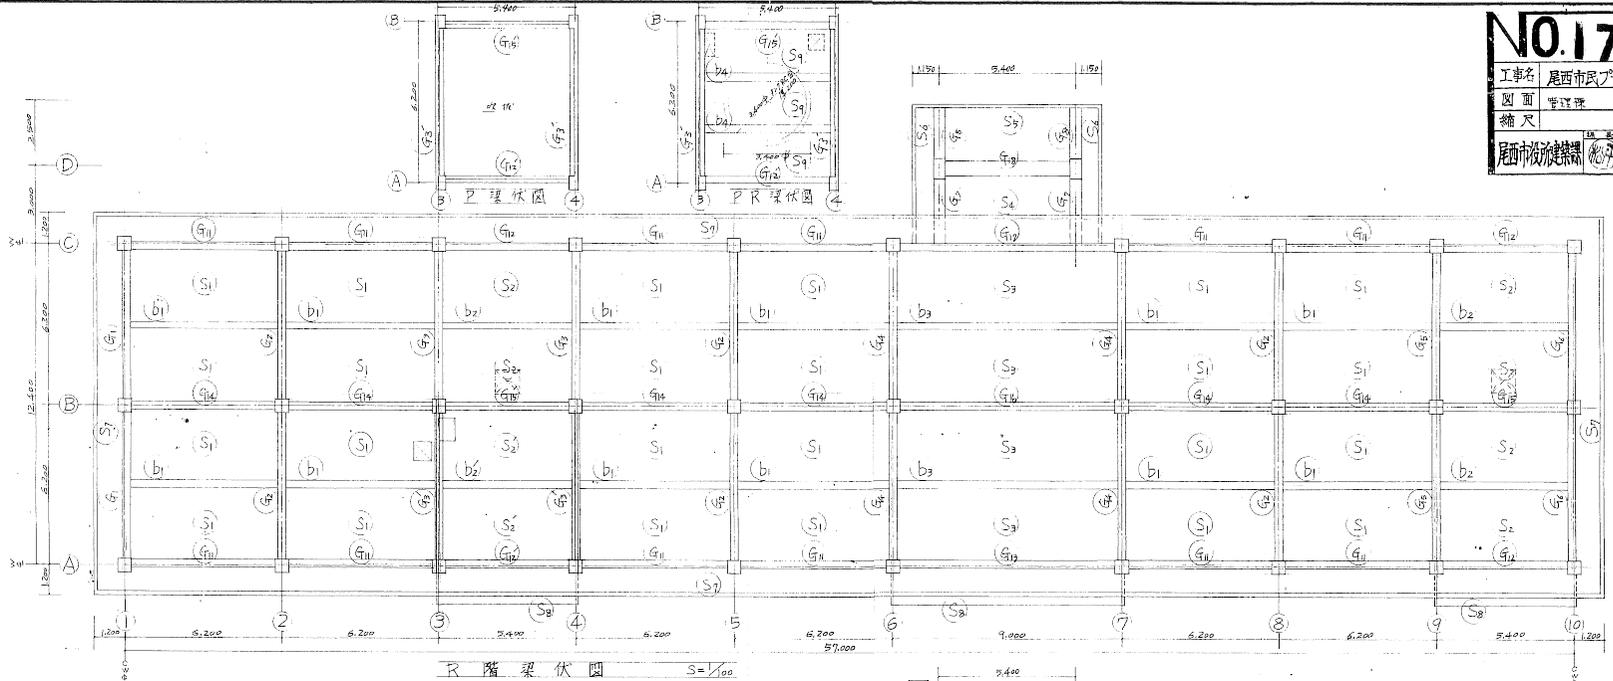

基礎杭 鋼管RCR(L) 2=11.0M, D=300中 2.66 JIS
 総本数 139本 支持力 125kN/本


竣工 熱経外日 2017.7.3

| 柱断面 | | 断面 | | 断面 | | 断面 | | 断面 | |
|-----------------------------------|-----------------------------------|-----------------------------------|-----------------------------------|-----------------------------------|-----------------------------------|-----------------------------------|-----------------------------------|-----------------------------------|-----------------------------------|
| A1-A2-C1-C2-C3-C4 | A5-A6-A7-A8-A9-A10 | B1-B2-B3-B4-B5-B6-B7-B8 | C1-C2 | D1-D2 | R1A-R2A-R3A-R4A | R5A-R6A-R7A-R8A | R9A-R10A-R11A-R12A | R13A-R14A-R15A-R16A | R17A-R18A-R19A-R20A |
| | | | | | | | | | |
| 主筋 16-19T
H=1.8
D1.4 |
| 大梁断面 | | | | | | | | | |
| RG1-RG6 | | RG7-RG12 | | RG13-RG18 | | RG19-RG24 | | RG25-RG30 | |
| | | | | | | | | | |
| 主筋 3-22T
H=2.1
S-T 17 @ 200 |
| 中梁断面 | | | | | | | | | |
| R101-R106 | | R107-R112 | | R113-R118 | | R119-R124 | | R125-R130 | |
| | | | | | | | | | |
| 主筋 2-19T
H=2.1
S-T 17 @ 200 |
| 小梁断面 | | | | | | | | | |
| b1-b2-b2 | | b3 | | b4 | | b5 | | b6 | |
| | | | | | | | | | |
| 主筋 2-19T
H=2.1
S-T 17 @ 200 |

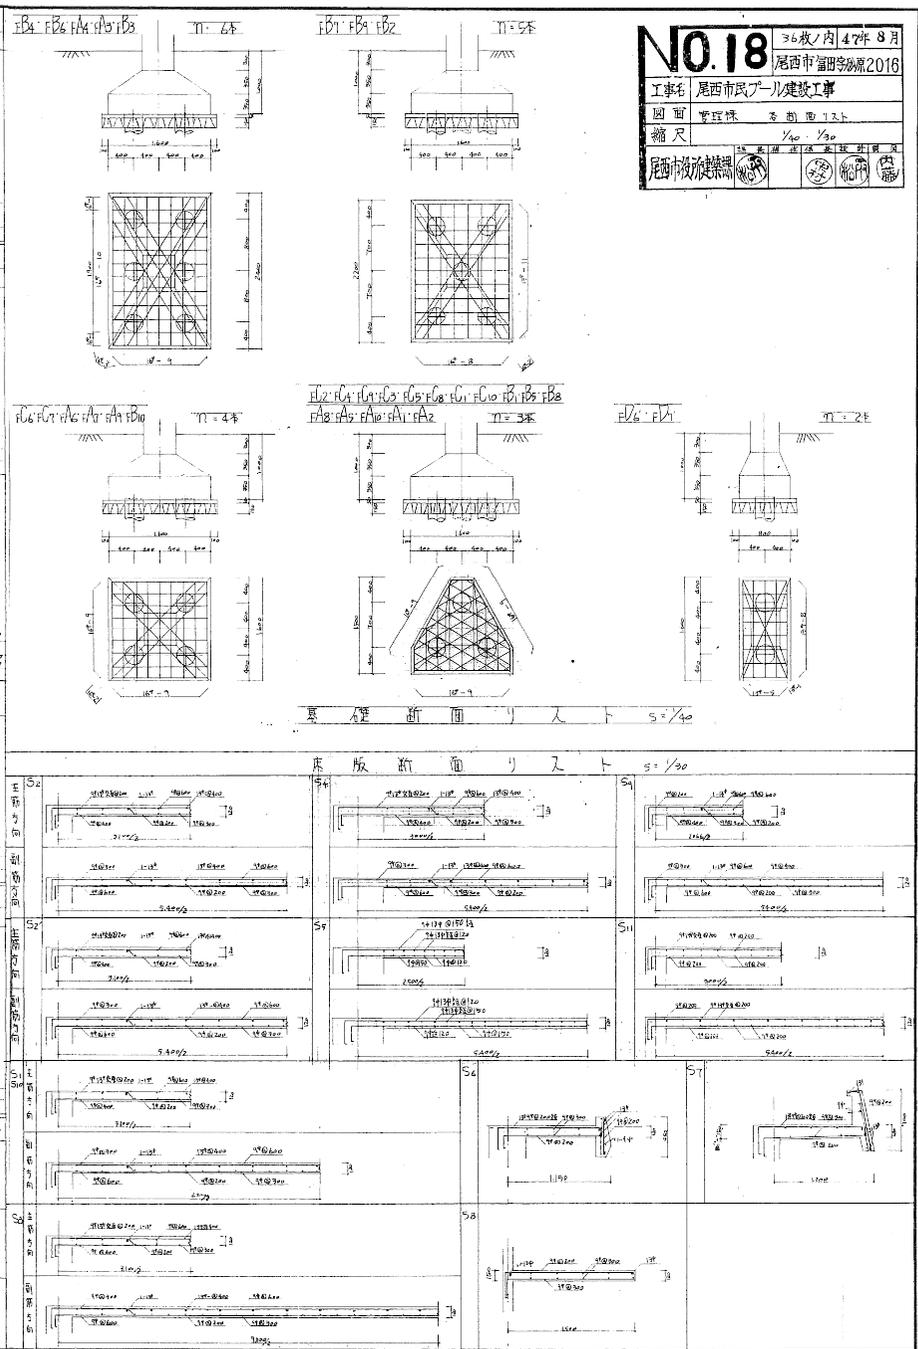

No.18 36枚ノ内47枚 8月
尾西市浦田多摩線2016
工事名 尾西市政庁一庁建設工事
図面 管理棟 平面図1/20
縮尺 1/40 1/30
尾西市役所 尾西市建設課




| | |
|----------|---|
| NO.19 | 36 枚ノ内 47年 8月 |
| | 属西市 第10号 2016 |
| 工事名 | 属西市民プール建設工事 |
| 図面 | 配筋図 配筋詳細図 |
| 縮尺 | 1/40 |
| 属西市役所建築課 |    |

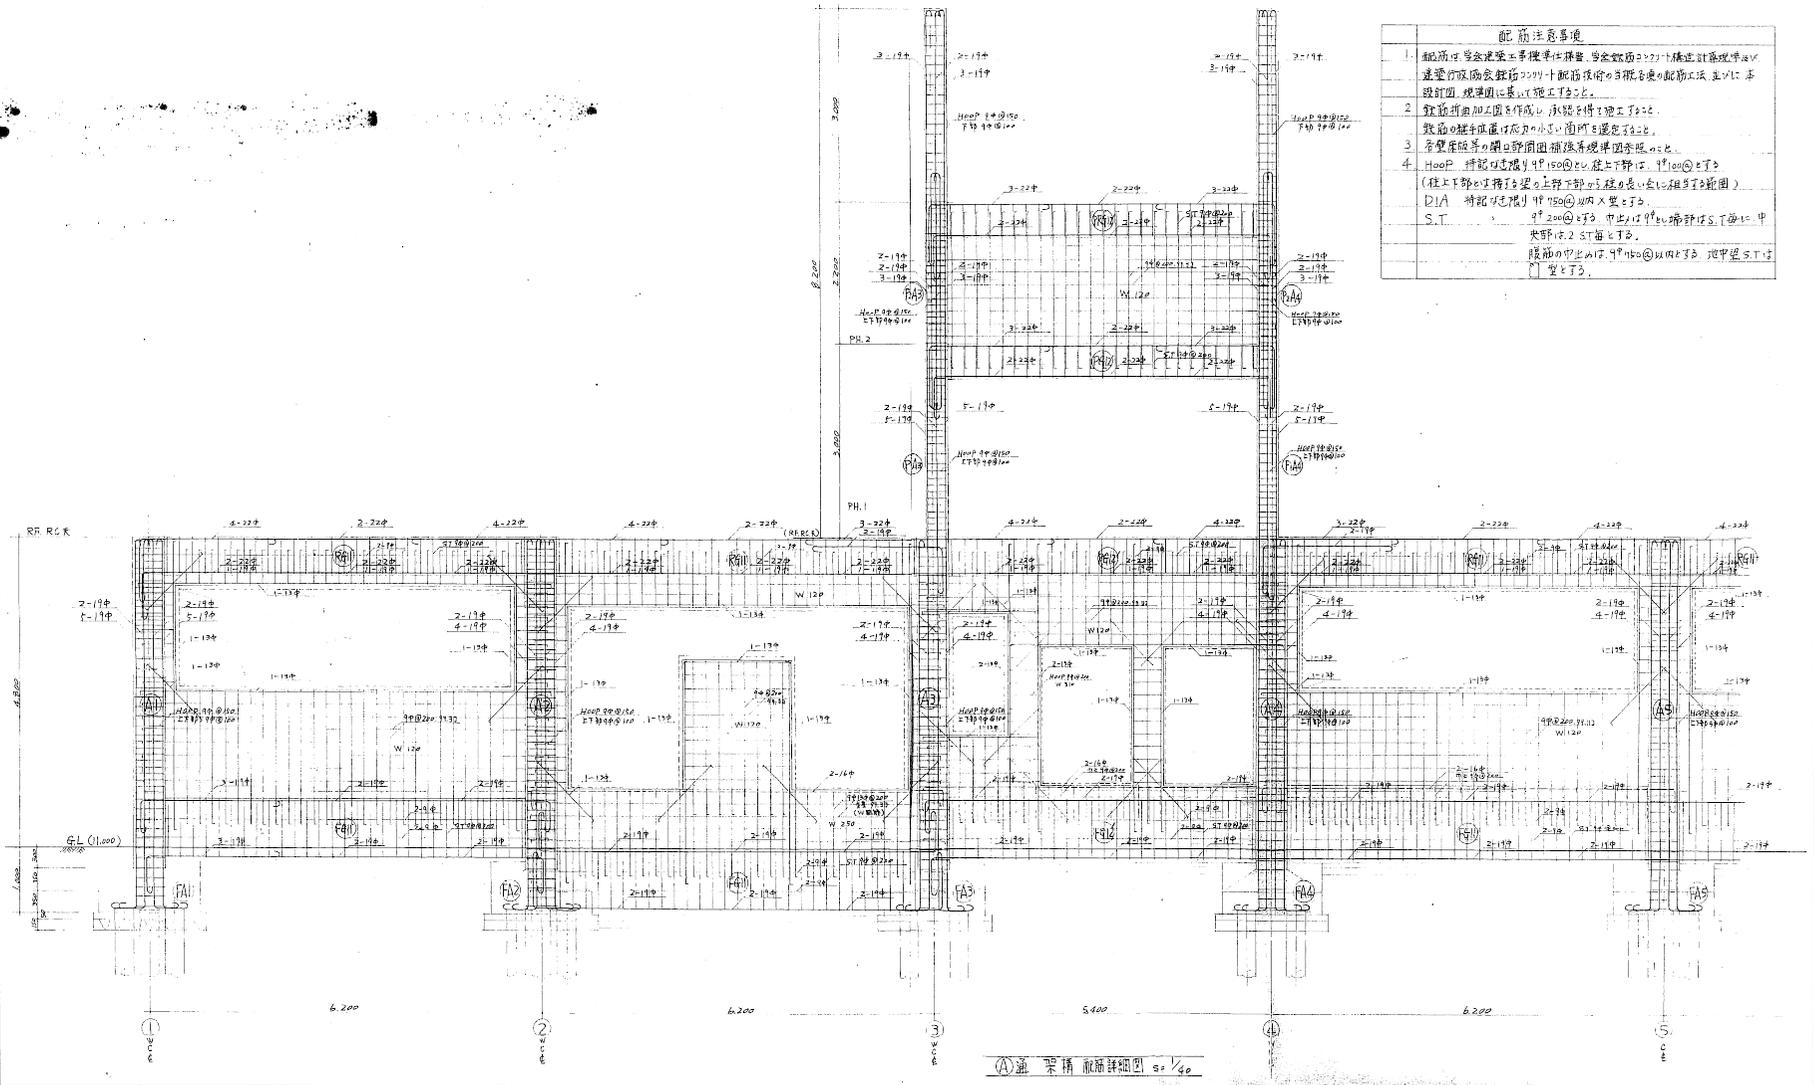


| 配筋注意事項 | |
|--------|---|
| 1. | 配筋は、専任建築士が標準仕様書、専任監理者の指示に従って配筋設計書に基づき、建築関係者との協議の上、現場での配筋位置を以て、基礎設計図、現場図に基いて施工すること。 |
| 2. | 鉄筋折曲加工は、作成した承認を得た施工図に基いて、鉄筋の継ぎ目直下及び小径の直下を避けること。 |
| 3. | 各壁座版等の開口部周囲補強は、現場図を以てすること。 |
| 4. | Hoop 併記は、直径φ150φ以上の上下部は、φ100φとする。
(柱上下部は、直径φ150φ以上の長さの長い柱に組むこと)
DIA 特別は、直径φ150φ以内とする。
S.T. φ200φは、中径は、φ150φを標準とする。中径は、φ150φとする。地中埋設S.T.は、φ150φとする。 |


(A) 通 梁 筋 配筋詳細図 1/40

| | |
|------------------|--------------|
| No. 20 | 36枚ノ内 47年 8月 |
| | 属西市 福野町 2016 |
| 工事名 属西市民ア-1 建設工事 | |
| 図面 平理保 配筋詳細図 | |
| 縮尺 1/40 | |
| 属西市役所 建築課 | |

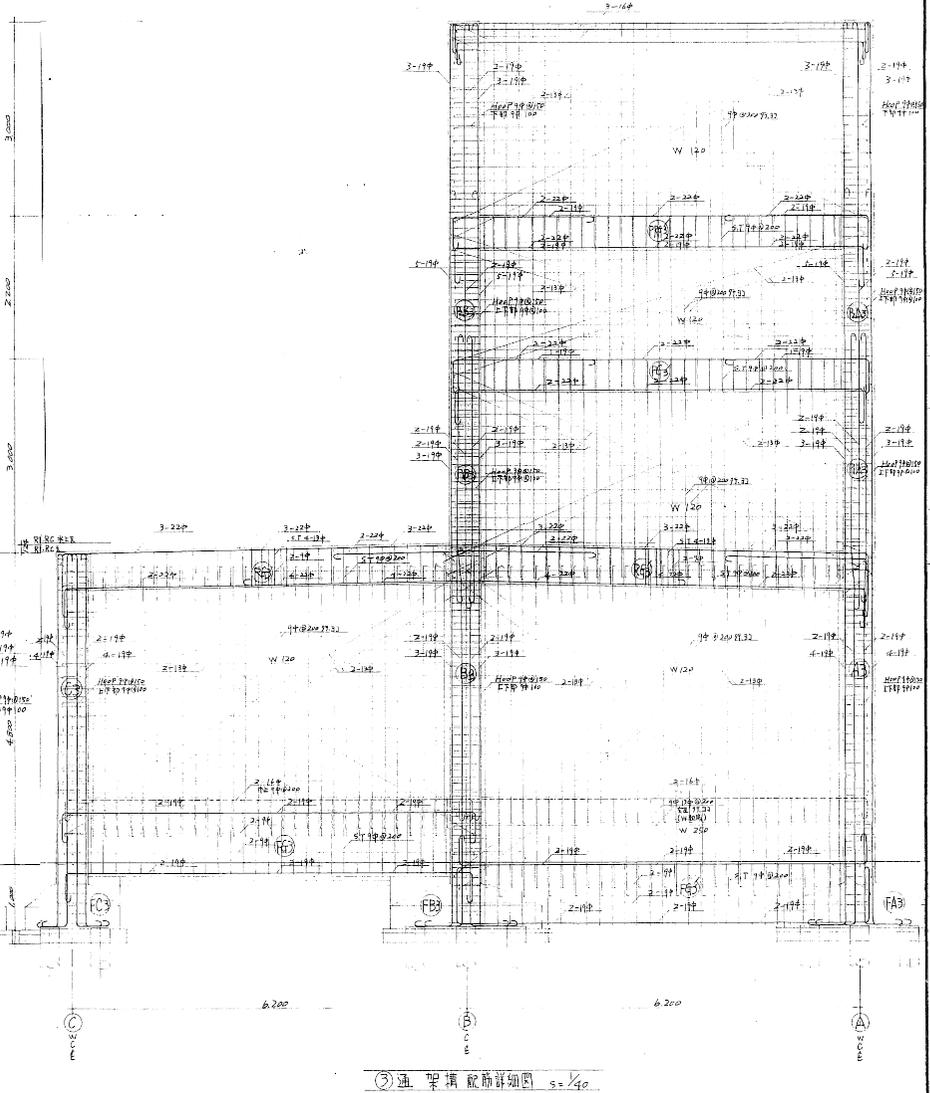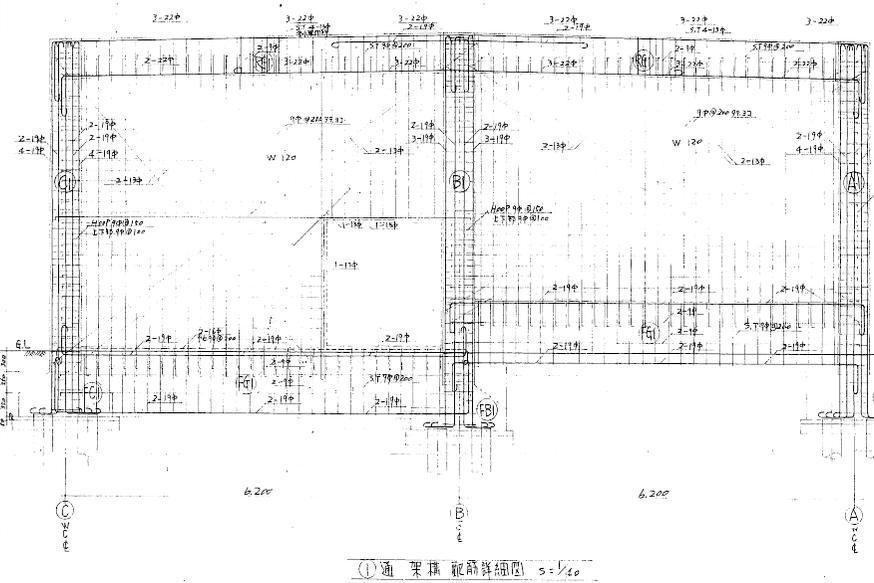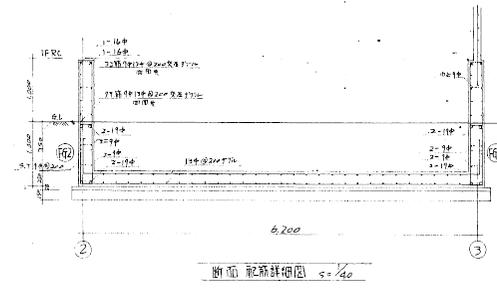


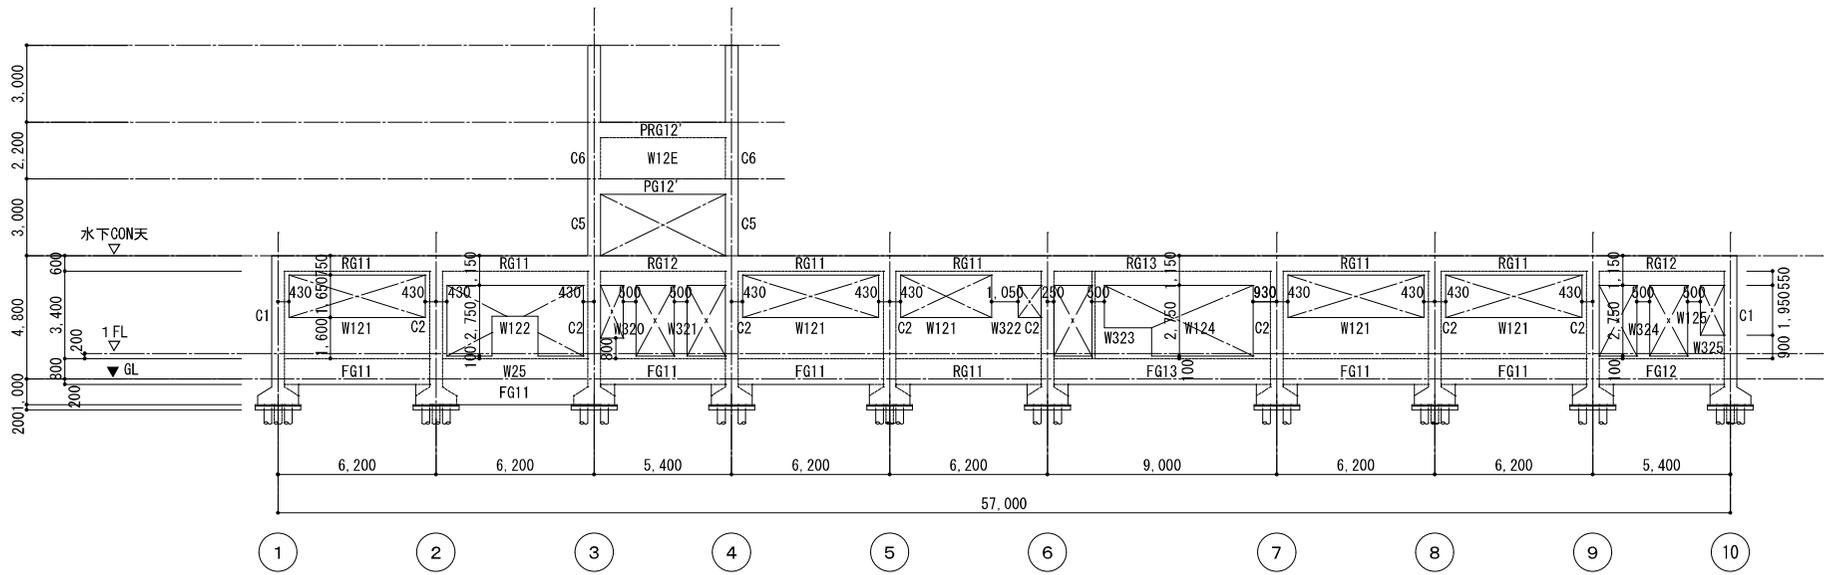


A通り 軸組図 1/200

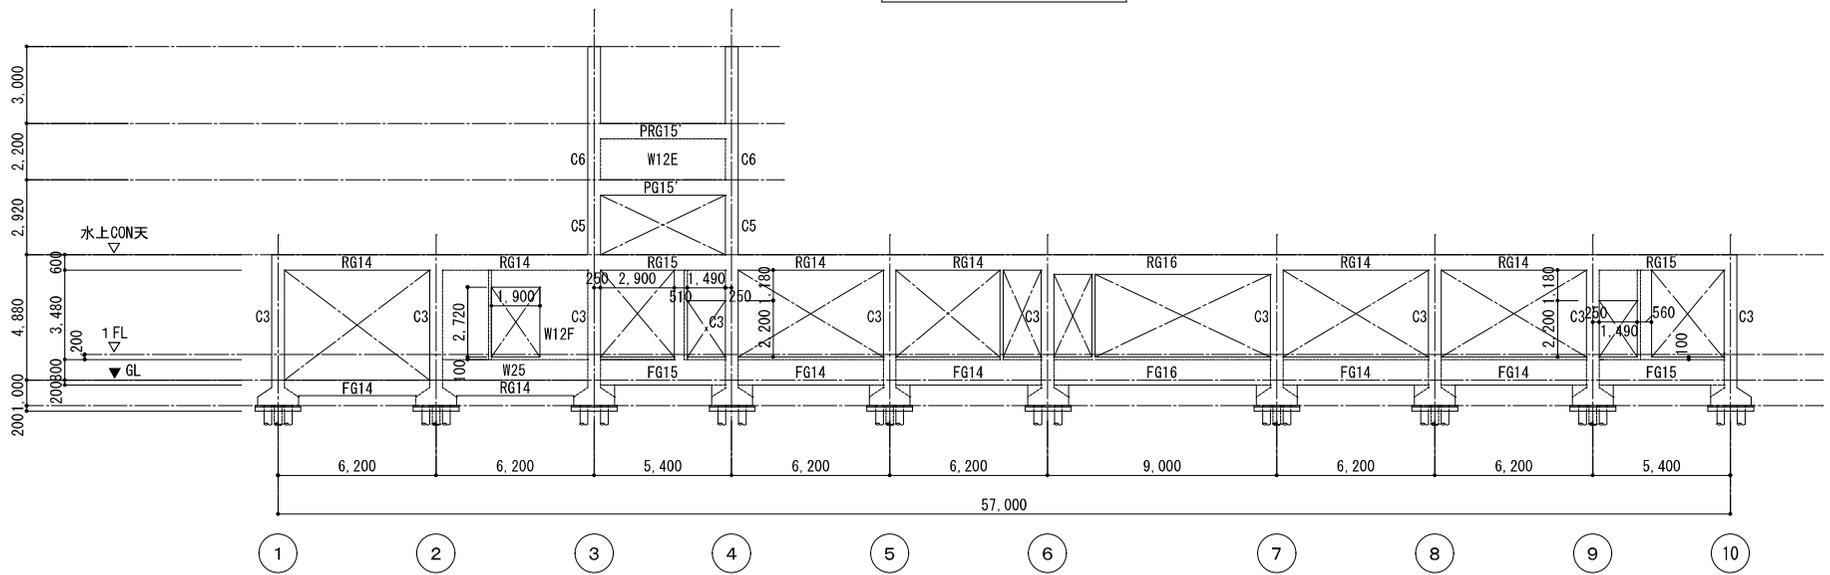


B通り 軸組図 1/200

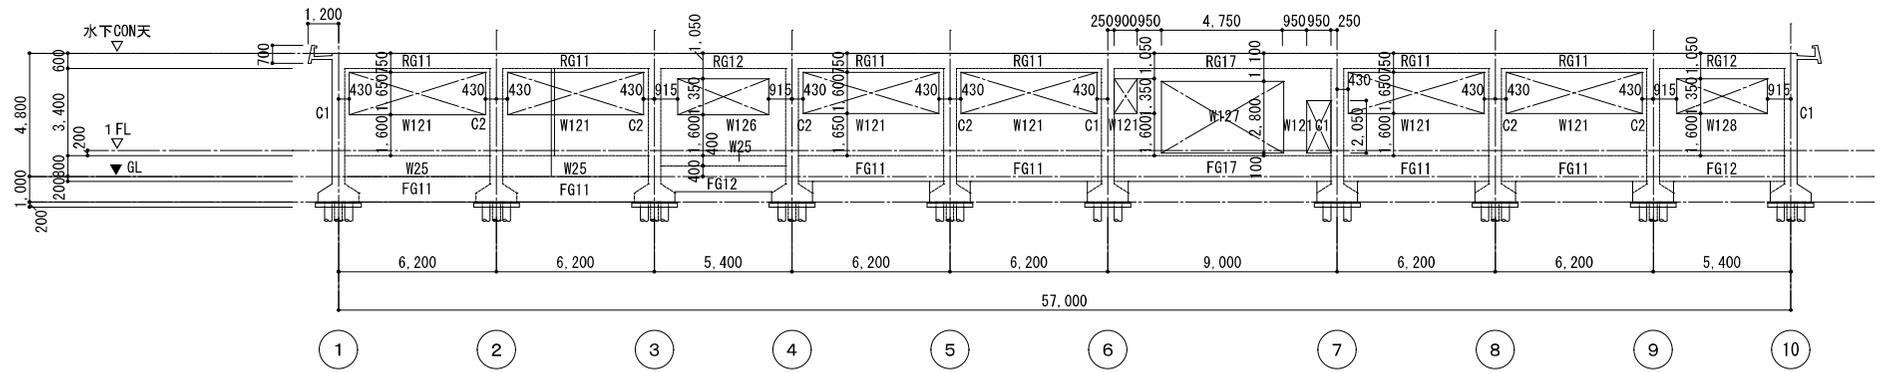


C通り 軸組図 1/200

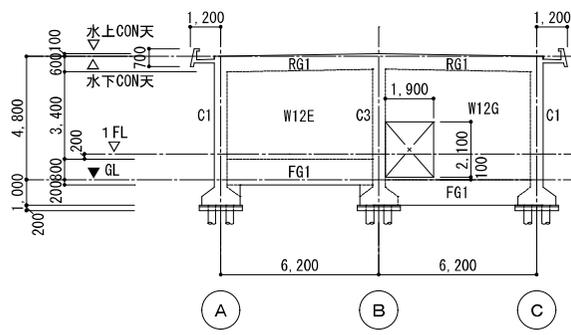


1通り 軸組図 1/200

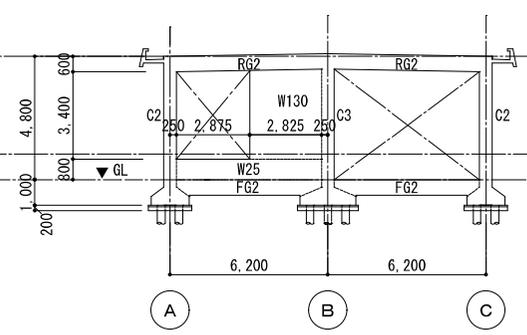


2通り 軸組図 1/200

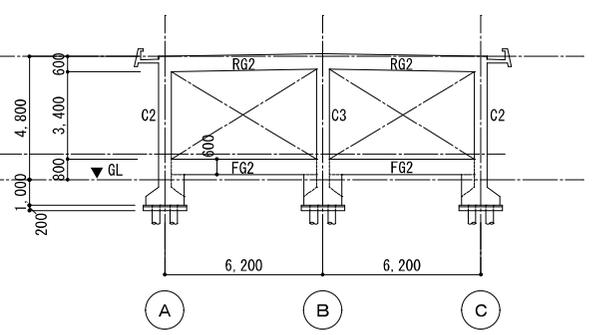


5通り 軸組図 1/200

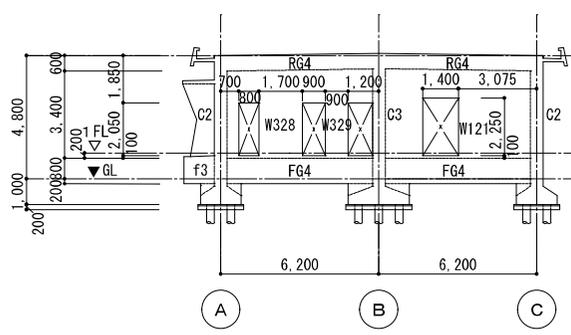






6通り 軸組図 1/200

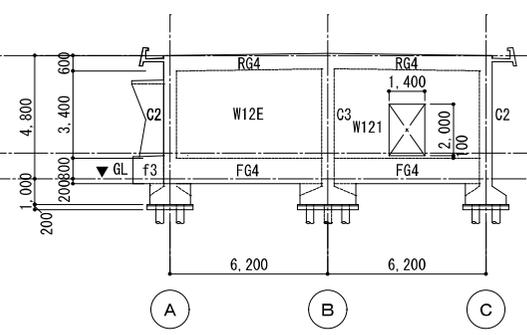

7通り 軸組図 1/200

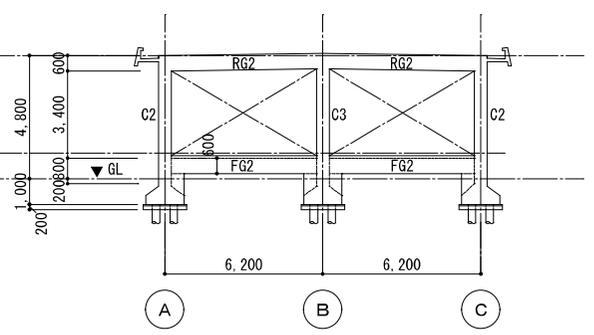

8通り 軸組図 1/200

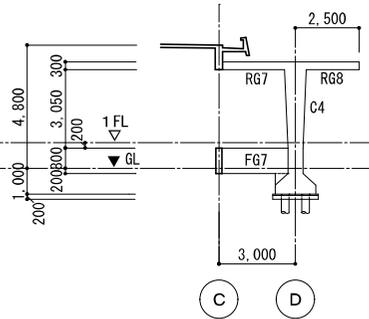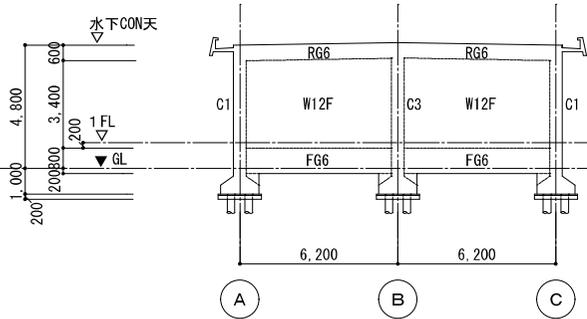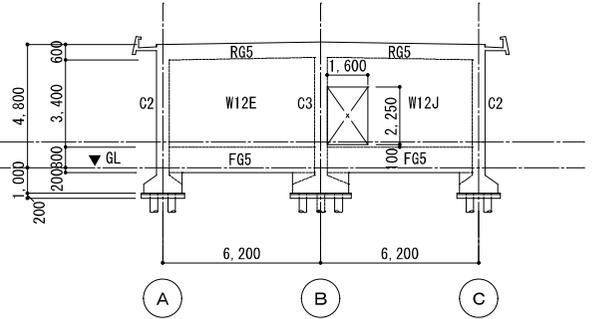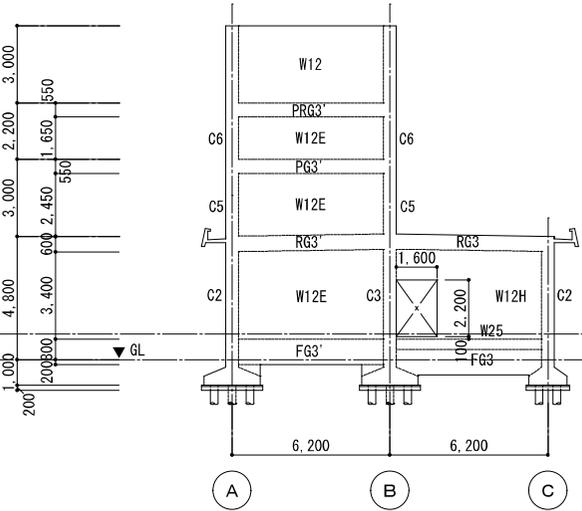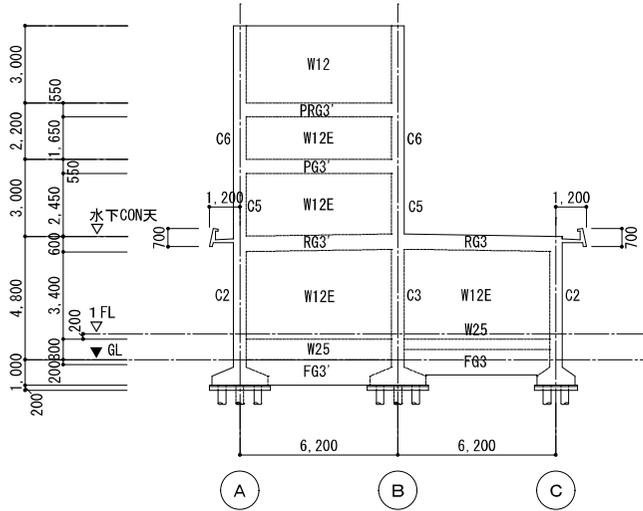

1-3. 経年指標(T) 【旧尾プール管理棟】

建物現地調査結果より、経年指標は、下表に示す値とした。なおこの中で□印が無いのは、該当する部分がないかまたは仕上げがある等の理由で判定できなかったためである。

現地調査では、建物全体について確認することが困難だったため、経年指標は全階同じとした。


| 項目 | 構造きれつ・変形 | | | 変質・老朽化 | | | |
|---------------------------------------|-------------------------------------|---------------------------------------|------------------------|-----------------------|-----------------------------|------------------------------------|-------|
| | a | b | c | a | b | c | |
| | 1 不同沈下に関連するきれつ | 1 2次部材に支障をきたしているスラブ、梁の変形 | 1 a, bには該当しない軽微な構造きれつ | 1 鉄筋さびによるコンクリートの膨張きれつ | 1 雨水・漏水による鉄筋さびの溶け出し | 1 雨水・漏水・科学薬品等によるコンクリートの著しい汚れ、またはしみ | |
| 程度 | 2 誰にでも肉眼で認められる梁、壁、柱のせん断きれつ、または斜めきれつ | 2 離れると肉眼では認められない梁、壁、柱のせん断きれつ、または斜めきれつ | 2 a, bには該当しないスラブ、梁のたわみ | 2 鉄筋の腐食 | 2 コンクリートの鉄筋位置までの中性化または同等の材令 | 2 仕上材の軽微な剥落または老朽化 | |
| | 3 離れても肉眼で認められる梁、柱の曲げきれつ、または垂直きれつ | 3 離れても肉眼で認められる梁、柱の曲げきれつ、または垂直きれつ | | 3 火災によるコンクリートのはだわれ | 3 仕上材の著しい剥落 | | |
| 部位 | 4 科学薬品等によるコンクリートの変質 | | | 4 科学薬品等によるコンクリートの変質 | | | |
| | | | | | | | |
| (小梁を含む) 床 | 総床数の1/3以上 | 0.017 | 0.005 | 0.001 | 0.017 | 0.005 | 0.001 |
| | 同上1/3~1/9 | 0.006 | 0.002 | 0.000 | 0.006 | 0.002 | 0.000 |
| | 同上1/9未満 | 0.002 | 0.001 | 0.000 | 0.002 | 0.001 | 0.000 |
| | 同上0 | 0.000 | 0.000 | 0.000 | 0.000 | 0.000 | 0.000 |
| 大梁 | 建物1方向につき総部材数の1/3以上 | 0.050 | 0.015 | 0.004 | 0.050 | 0.015 | 0.004 |
| | 同上1/3~1/9 | 0.017 | 0.005 | 0.001 | 0.017 | 0.005 | 0.001 |
| | 同上1/9未満 | 0.006 | 0.002 | 0.000 | 0.006 | 0.002 | 0.000 |
| | 同上0 | 0.000 | 0.000 | 0.000 | 0.000 | 0.000 | 0.000 |
| 壁・柱 | 総部材数の1/3以上 | 0.150 | 0.045 | 0.011 | 0.150 | 0.045 | 0.011 |
| | 同上1/3~1/9 | 0.050 | 0.015 | 0.004 | 0.050 | 0.015 | 0.004 |
| | 同上1/9未満 | 0.017 | 0.005 | 0.001 | 0.017 | 0.005 | 0.001 |
| | 同上0 | 0.000 | 0.000 | 0.000 | 0.000 | 0.000 | 0.000 |
| 減点数集計欄 | 小計 | 0.017 | 0.019 | 0.006 | 0.006 | 0.022 | 0.001 |
| | 合計 | P1= | 0.042 | | P2= | 0.029 | |
| $T = (1 - P1) \cdot (1 - P2) = 0.930$ | | | | | | | |

1-4. ひび割れプロット図


次頁以降参照

凡例


 : 「ひび割れ」を示す。

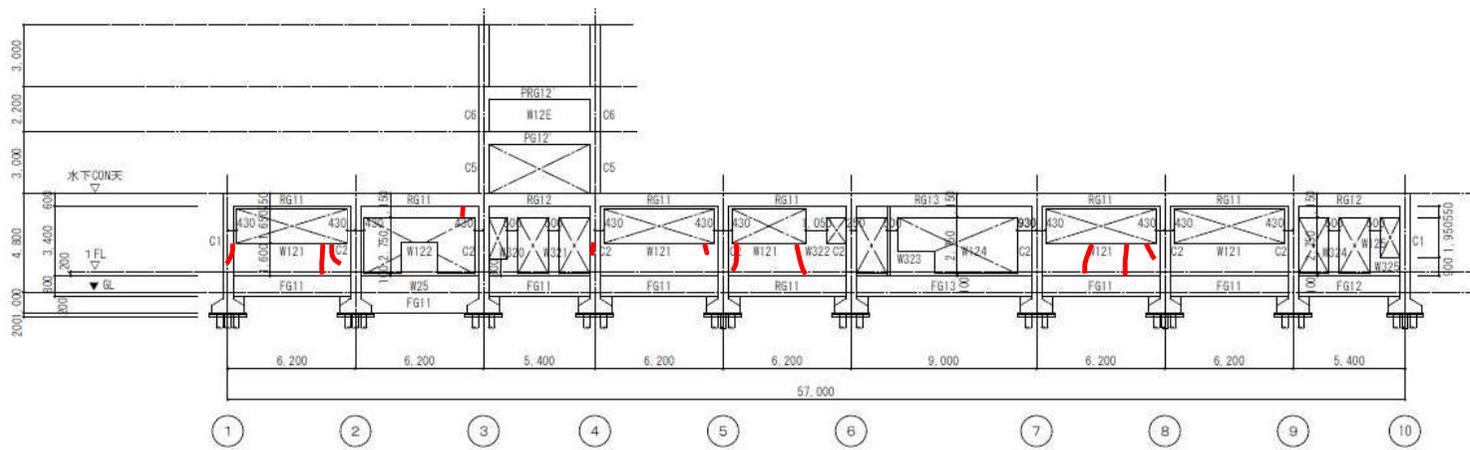


A 通り 軸組図

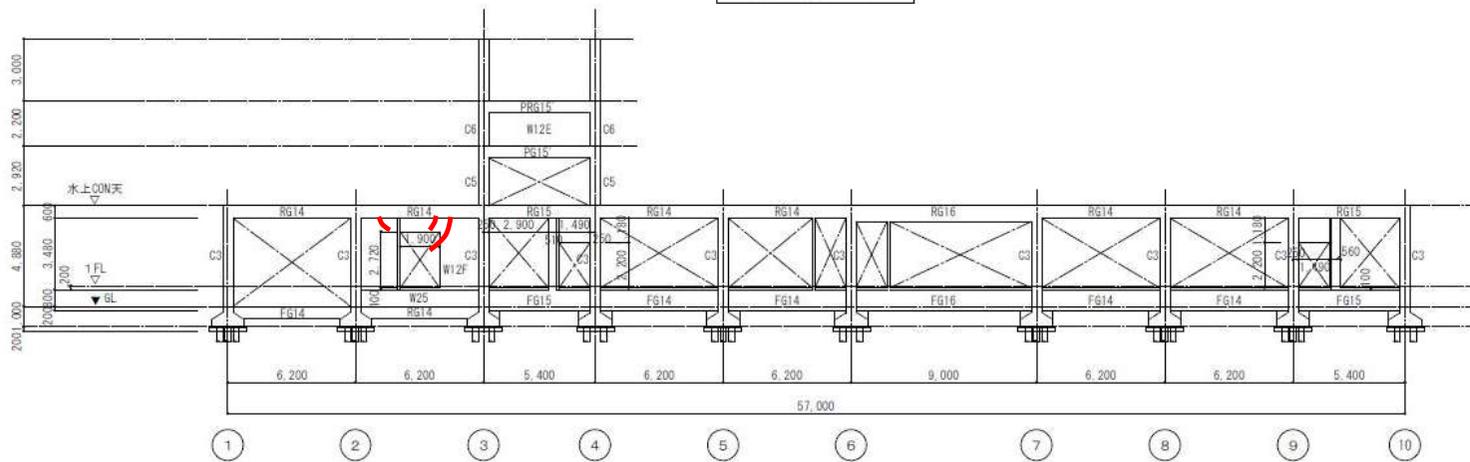


B 通り 軸組図

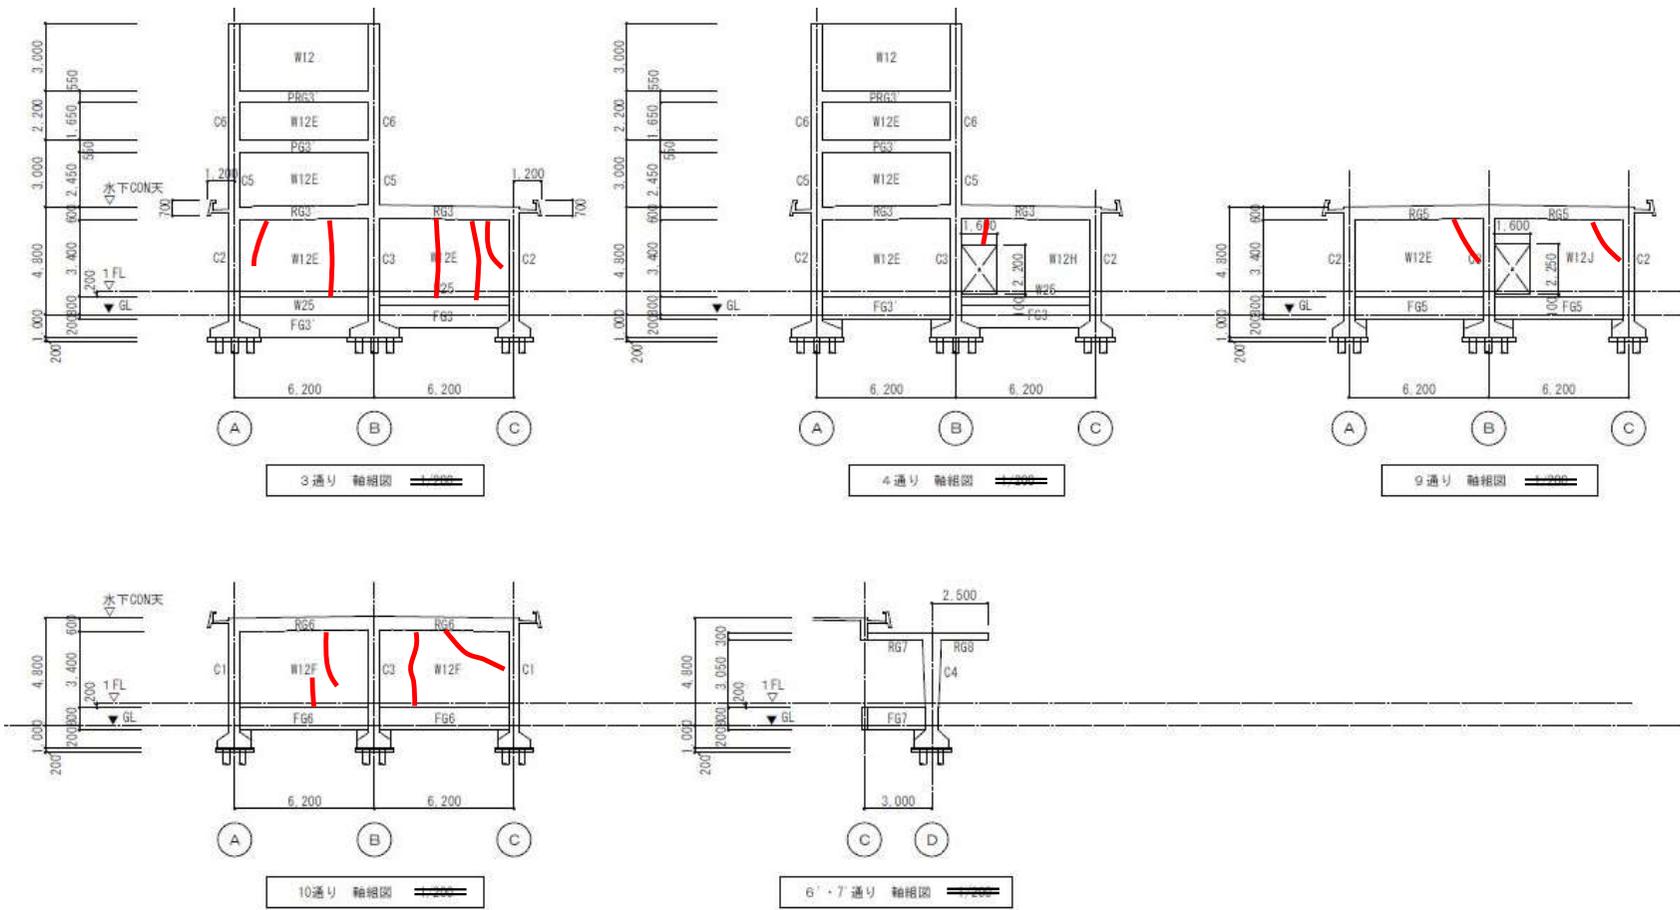


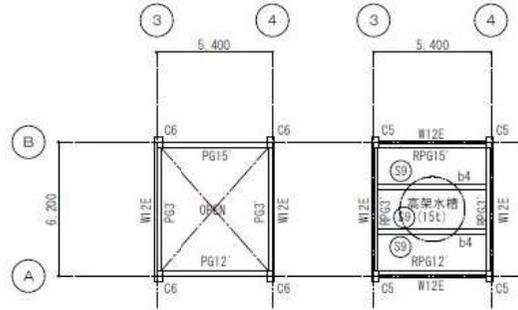

PH・PHR 梁伏図

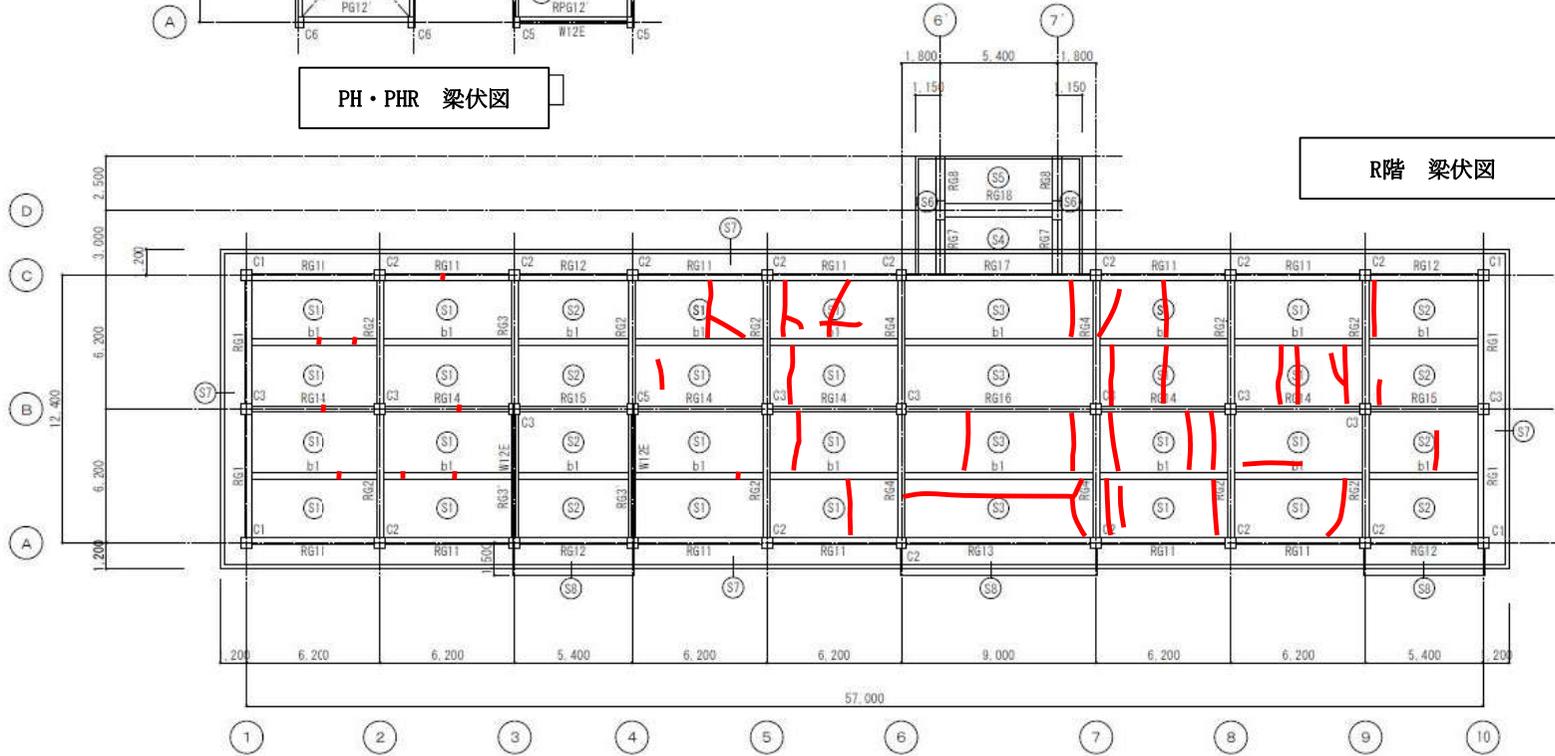


R階 梁伏図

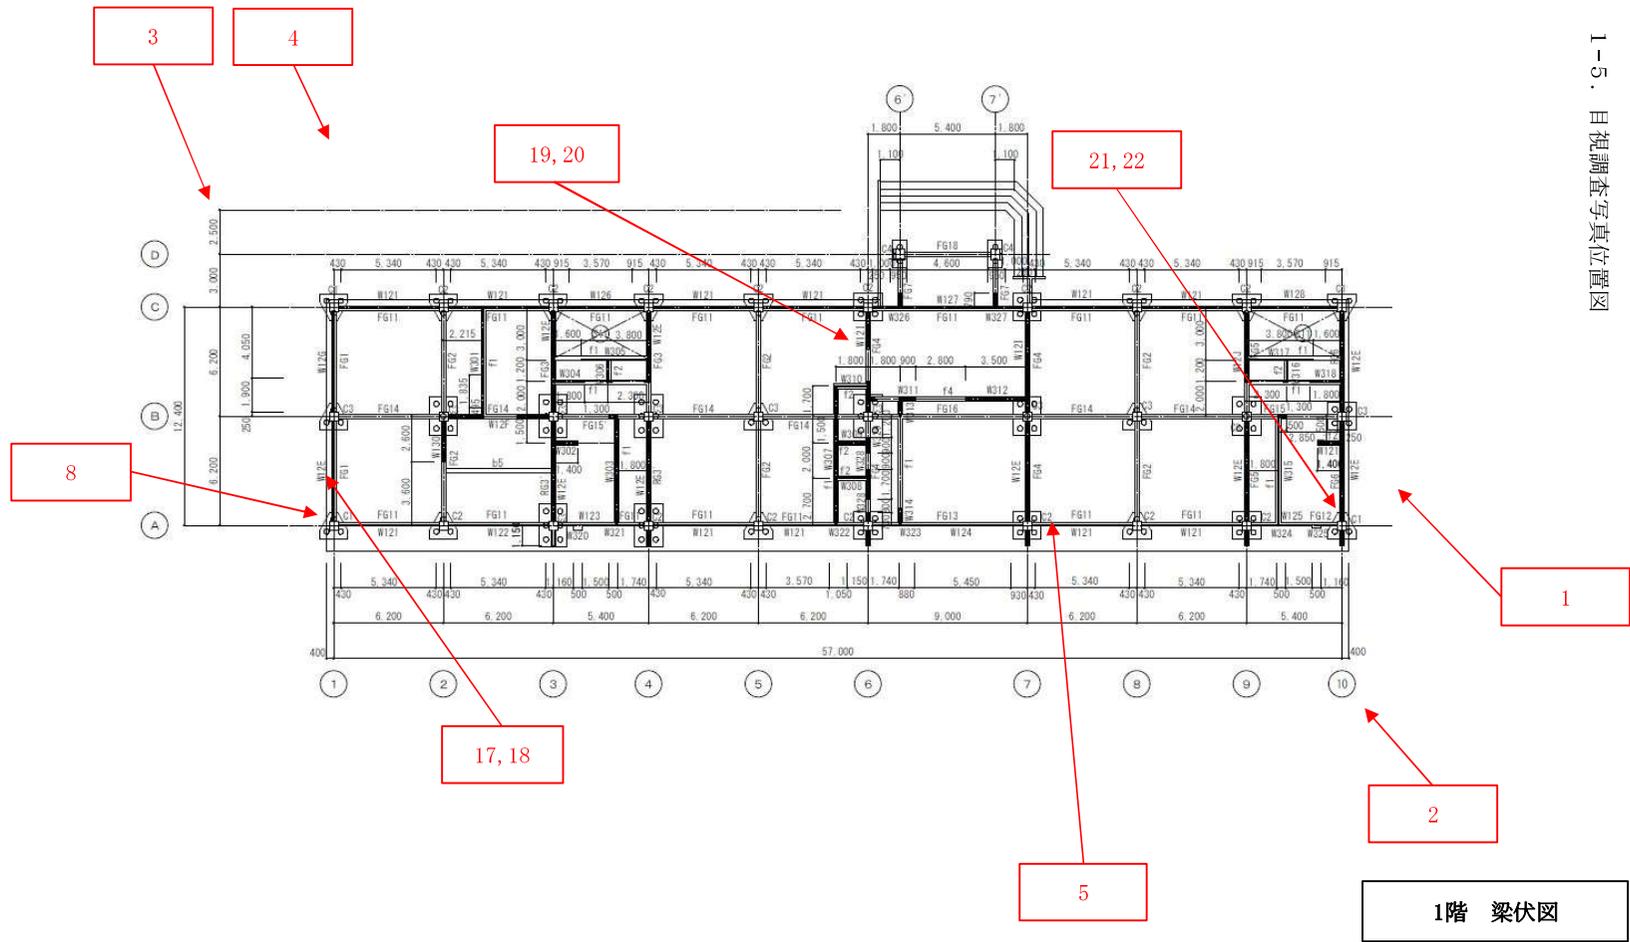

1-5. 目視調査写真位置図

1階 梁伏図

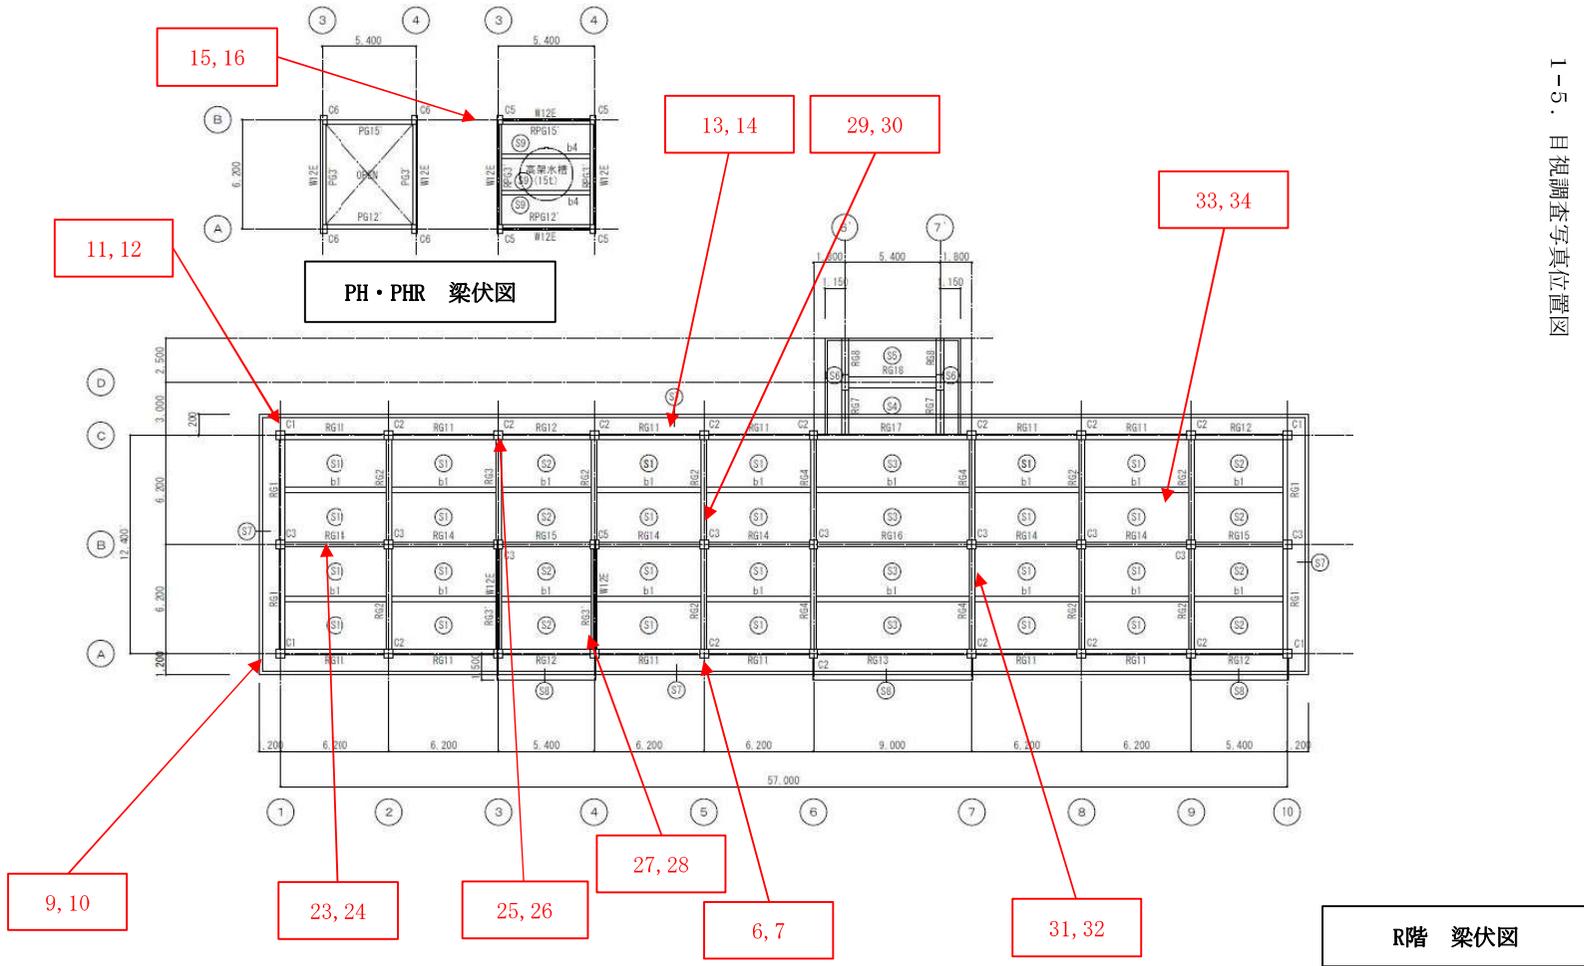

1-6. 目視調査写真

次頁以降参照

調 査 写 真

| | | |
|----------|-----------------|--|
| No. | 1 |  |
| タイトル | 目視調査 | |
| 部 位 | 旧尾西プール管理棟
東面 | |
| コメント； 全景 | | |
| No. | 2 |  |
| タイトル | 目視調査 | |
| 部 位 | 旧尾西プール管理棟
南面 | |
| コメント； 全景 | | |
| No. | 3 |  |
| タイトル | 目視調査 | |
| 部 位 | 旧尾西プール管理棟
西面 | |
| コメント； 全景 | | |

調 査 写 真

| | | |
|---------------|-----------------------|--|
| No. | 4 |  |
| タイトル | 目視調査 | |
| 部 位 | 旧尾西プール管理棟
北面 | |
| コメント; 全景 | | |
| No. | 5 |  |
| タイトル | 目視調査 | |
| 部 位 | 旧尾西プール管理棟
南面
壁 | |
| コメント; ひび割れ補修跡 | | |
| No. | 6 |  |
| タイトル | 目視調査 | |
| 部 位 | 旧尾西プール管理棟
南面
軒裏 | |
| コメント; 爆裂 | | |

調 査 写 真

| | | |
|---------------|-----------------------|--|
| No. | 7 |  |
| タイトル | 目視調査 | |
| 部 位 | 旧尾西プール管理棟
南面
軒裏 | |
| コメント； 接写 | | |
| No. | 8 |  |
| タイトル | 目視調査 | |
| 部 位 | 旧尾西プール管理棟
西面
壁 | |
| コメント； ひび割れ補修跡 | | |
| No. | 9 |  |
| タイトル | 目視調査 | |
| 部 位 | 旧尾西プール管理棟
西面
軒裏 | |
| コメント； 爆裂 | | |

調 査 写 真

| | | |
|----------|-----------------------|--|
| No. | 10 |  |
| タイトル | 目視調査 | |
| 部 位 | 旧尾西プール管理棟
西面
軒裏 | |
| コメント; 接写 | | |
| No. | 11 |  |
| タイトル | 目視調査 | |
| 部 位 | 旧尾西プール管理棟
北面
軒裏 | |
| コメント; 爆裂 | | |
| No. | 12 |  |
| タイトル | 目視調査 | |
| 部 位 | 旧尾西プール管理棟
北面
軒裏 | |
| コメント; 接写 | | |

調 査 写 真

| | | |
|----------|--------------------------|--|
| No. | 13 |  |
| タイトル | 目視調査 | |
| 部 位 | 旧尾西プール管理棟
北面
軒裏 | |
| コメント; 爆裂 | | |
| No. | 14 |  |
| タイトル | 目視調査 | |
| 部 位 | 旧尾西プール管理棟
北面
軒裏 | |
| コメント; 接写 | | |
| No. | 15 |  |
| タイトル | 目視調査 | |
| 部 位 | 旧尾西プール管理棟
北面(塔屋)
壁 | |
| コメント; 欠損 | | |

調 査 写 真

| | | |
|---------------------|---------------------------|--|
| No. | 16 |  |
| タイトル | 目視調査 | |
| 部 位 | 旧尾西プール管理棟
北面(塔屋)
壁 | |
| コメント; 接写 | | |
| No. | 17 |  |
| タイトル | 目視調査 | |
| 部 位 | 旧尾西プール管理棟
1通/A-B間
壁 | |
| コメント; ひび割れ | | |
| No. | 18 |  |
| タイトル | 目視調査 | |
| 部 位 | 旧尾西プール管理棟
1通/A-B間
壁 | |
| コメント; 接写
幅0.85mm | | |

調 査 写 真

| | | |
|---------------------|-------------------------------|--|
| No. | 19 |  |
| タイトル | 目視調査 | |
| 部 位 | 旧尾西プール管理棟
6通/B-C間
壁 | |
| コメント; ひび割れ | | |
| No. | 20 |  |
| タイトル | 目視調査 | |
| 部 位 | 旧尾西プール管理棟
6通/B-C間
壁 | |
| コメント; 接写
幅0.35mm | | |
| No. | 21 |  |
| タイトル | 目視調査 | |
| 部 位 | 旧尾西プール管理棟
10通/A-B間
大梁、壁 | |
| コメント; ジャンカ | | |

調 査 写 真

| | | |
|------------|-------------------------------|--|
| No. | 22 |  |
| タイトル | 目視調査 | |
| 部 位 | 旧尾西プール管理棟
10通/A-B間
大梁、壁 | |
| コメント； 接写 | | |
| No. | 23 |  |
| タイトル | 目視調査 | |
| 部 位 | 旧尾西プール管理棟
B通/1-2間
大梁 | |
| コメント； ひび割れ | | |
| No. | 24 |  |
| タイトル | 目視調査 | |
| 部 位 | 旧尾西プール管理棟
B通/1-2間
大梁 | |
| コメント； 接写 | | |

調 査 写 真

| | | |
|------------|-----------------------------------|--|
| No. | 25 |  |
| タイトル | 目視調査 | |
| 部 位 | 旧尾西プール管理棟
C通/3-4間
大梁 | |
| コメント; ジャンカ | | |
| No. | 26 |  |
| タイトル | 目視調査 | |
| 部 位 | 旧尾西プール管理棟
C通/3-4間
大梁 | |
| コメント; 接写 | | |
| No. | 27 |  |
| タイトル | 目視調査 | |
| 部 位 | 旧尾西プール管理棟
4-5間/A-B間
スラブ(天井) | |
| コメント; 爆裂 | | |

調 査 写 真

| | | |
|------------|-----------------------------------|--|
| No. | 28 |  |
| タイトル | 目視調査 | |
| 部 位 | 旧尾西プール管理棟
4-5間/A-B間
スラブ(天井) | |
| コメント; 接写 | | |
| No. | 29 |  |
| タイトル | 目視調査 | |
| 部 位 | 旧尾西プール管理棟
5-6間/B-C間
スラブ(天井) | |
| コメント; ひび割れ | | |
| No. | 30 |  |
| タイトル | 目視調査 | |
| 部 位 | 旧尾西プール管理棟
5-6間/B-C間
スラブ(天井) | |
| コメント; 接写 | | |

調 査 写 真

| | | |
|-------|-----------------------------------|--|
| No. | 31 |  |
| タイトル | 目視調査 | |
| 部 位 | 旧尾西プール管理棟
7-8間/A-B間
スラブ(天井) | |
| コメント; | ひび割れ
漏水跡 | |
| No. | 32 |  |
| タイトル | 目視調査 | |
| 部 位 | 旧尾西プール管理棟
7-8間/A-B間
スラブ(天井) | |
| コメント; | 接写 | |
| No. | 33 |  |
| タイトル | 目視調査 | |
| 部 位 | 旧尾西プール管理棟
8-9間/B-C間
スラブ(天井) | |
| コメント; | 露出鉄筋 | |

調 査 写 真

| | | |
|-------|-----------------------------------|--|
| No. | 34 |  |
| タイトル | 目視調査 | |
| 部 位 | 旧尾西プール管理棟
8-9間/B-C間
スラブ(天井) | |
| コメント; | 接写 | |
| No. | | <p style="text-align: center;">余 白</p> |
| タイトル | | |
| 部 位 | | |
| コメント; | | |
| No. | | <p style="text-align: center;">余 白</p> |
| タイトル | | |
| 部 位 | | |
| コメント; | | |