


温水プール解体工事図面


改修前

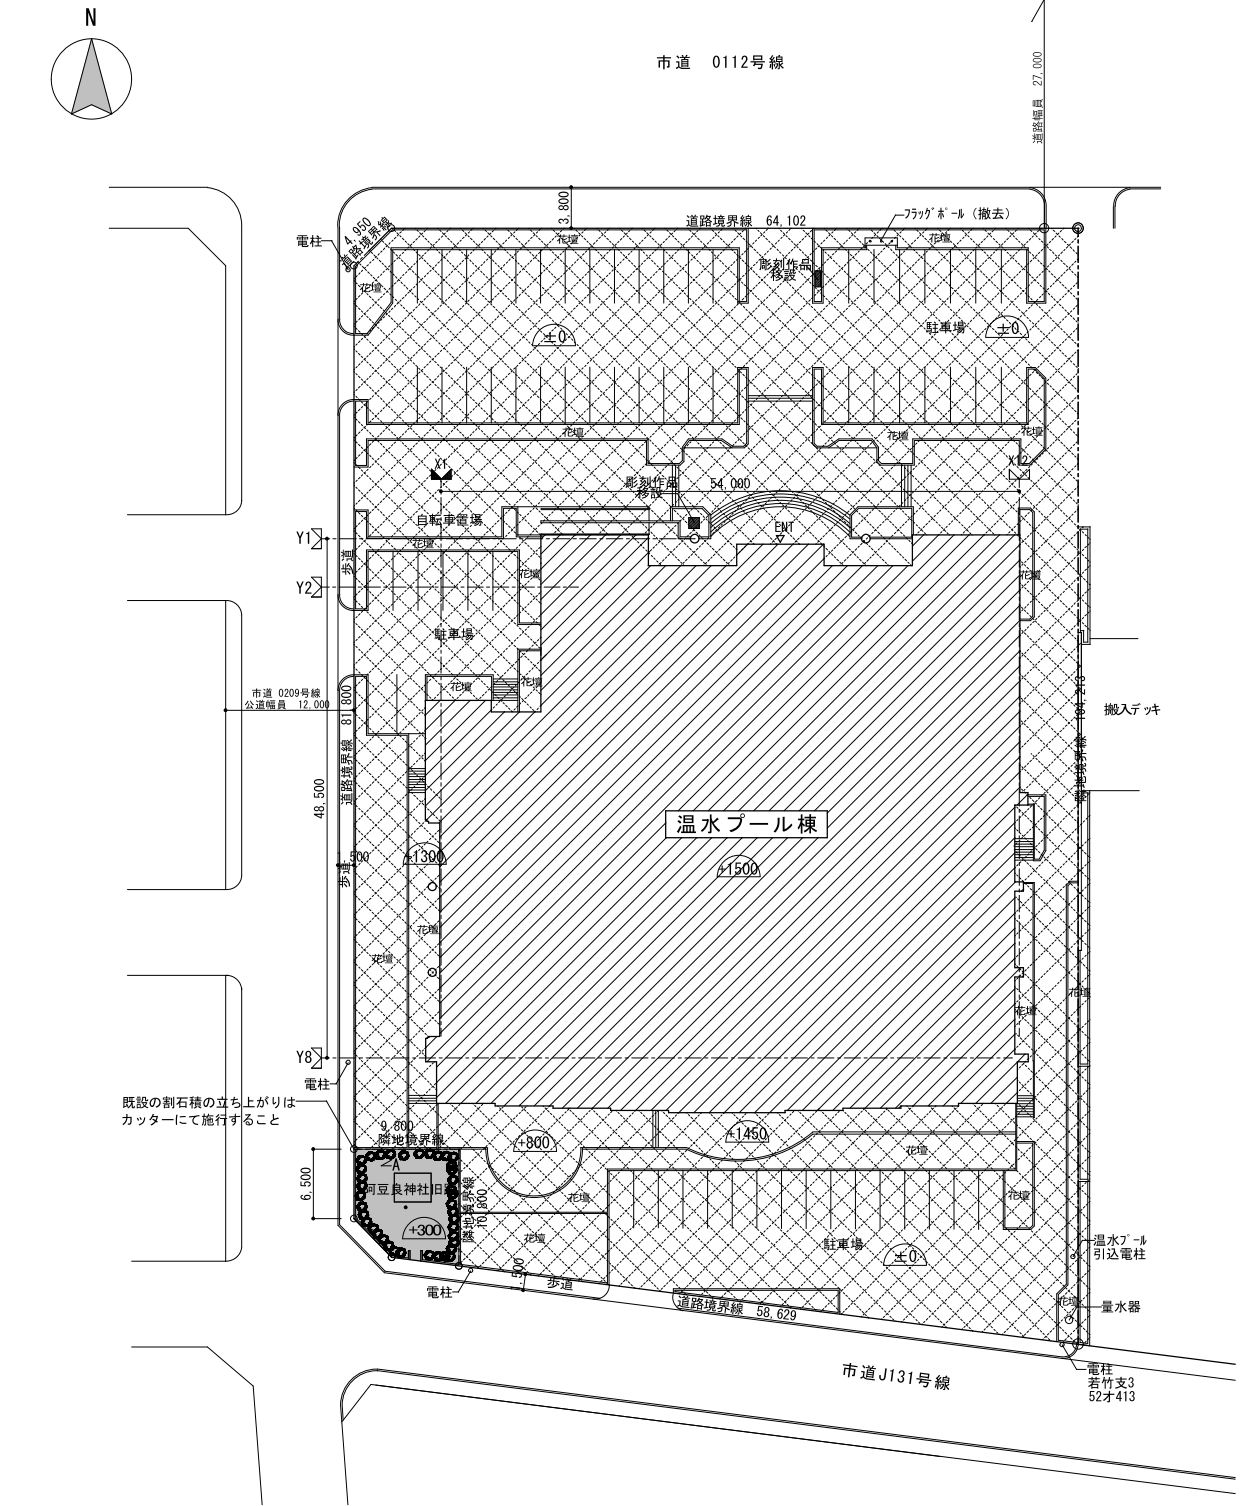

外構平面図 1/500

凡例		温水プール棟 建築解体撤去工事範囲	半円内数字はKBM±0からの高さ
		外構撤去工事範囲	

改修後

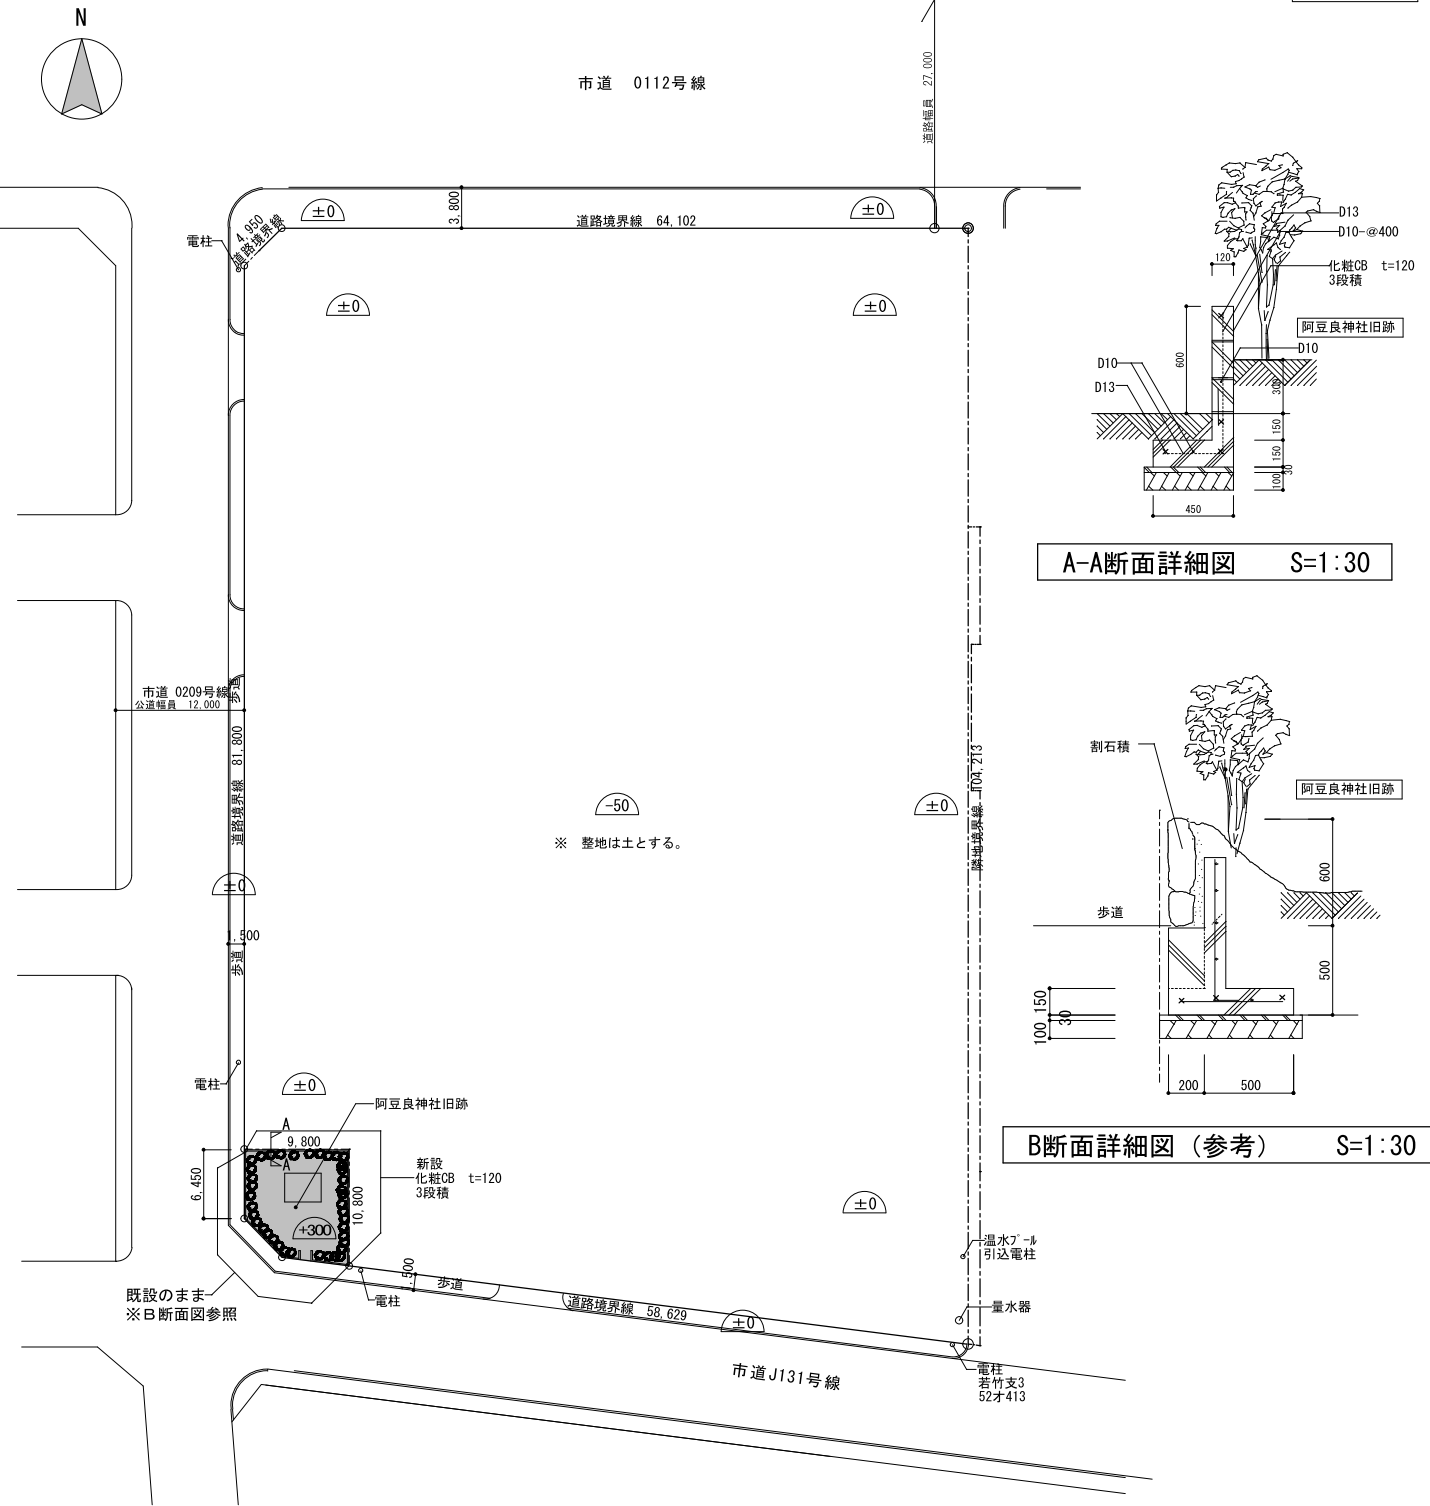

外構平面図 1/500

温水プール解体工事（週休2日）				設計図	
改修前・改修後 外構平面図・外構詳細図(1)	縮尺 1/500	図番 A-007	2026年1月	一宮市建築部 公共建築課	