スケートパーク平面図

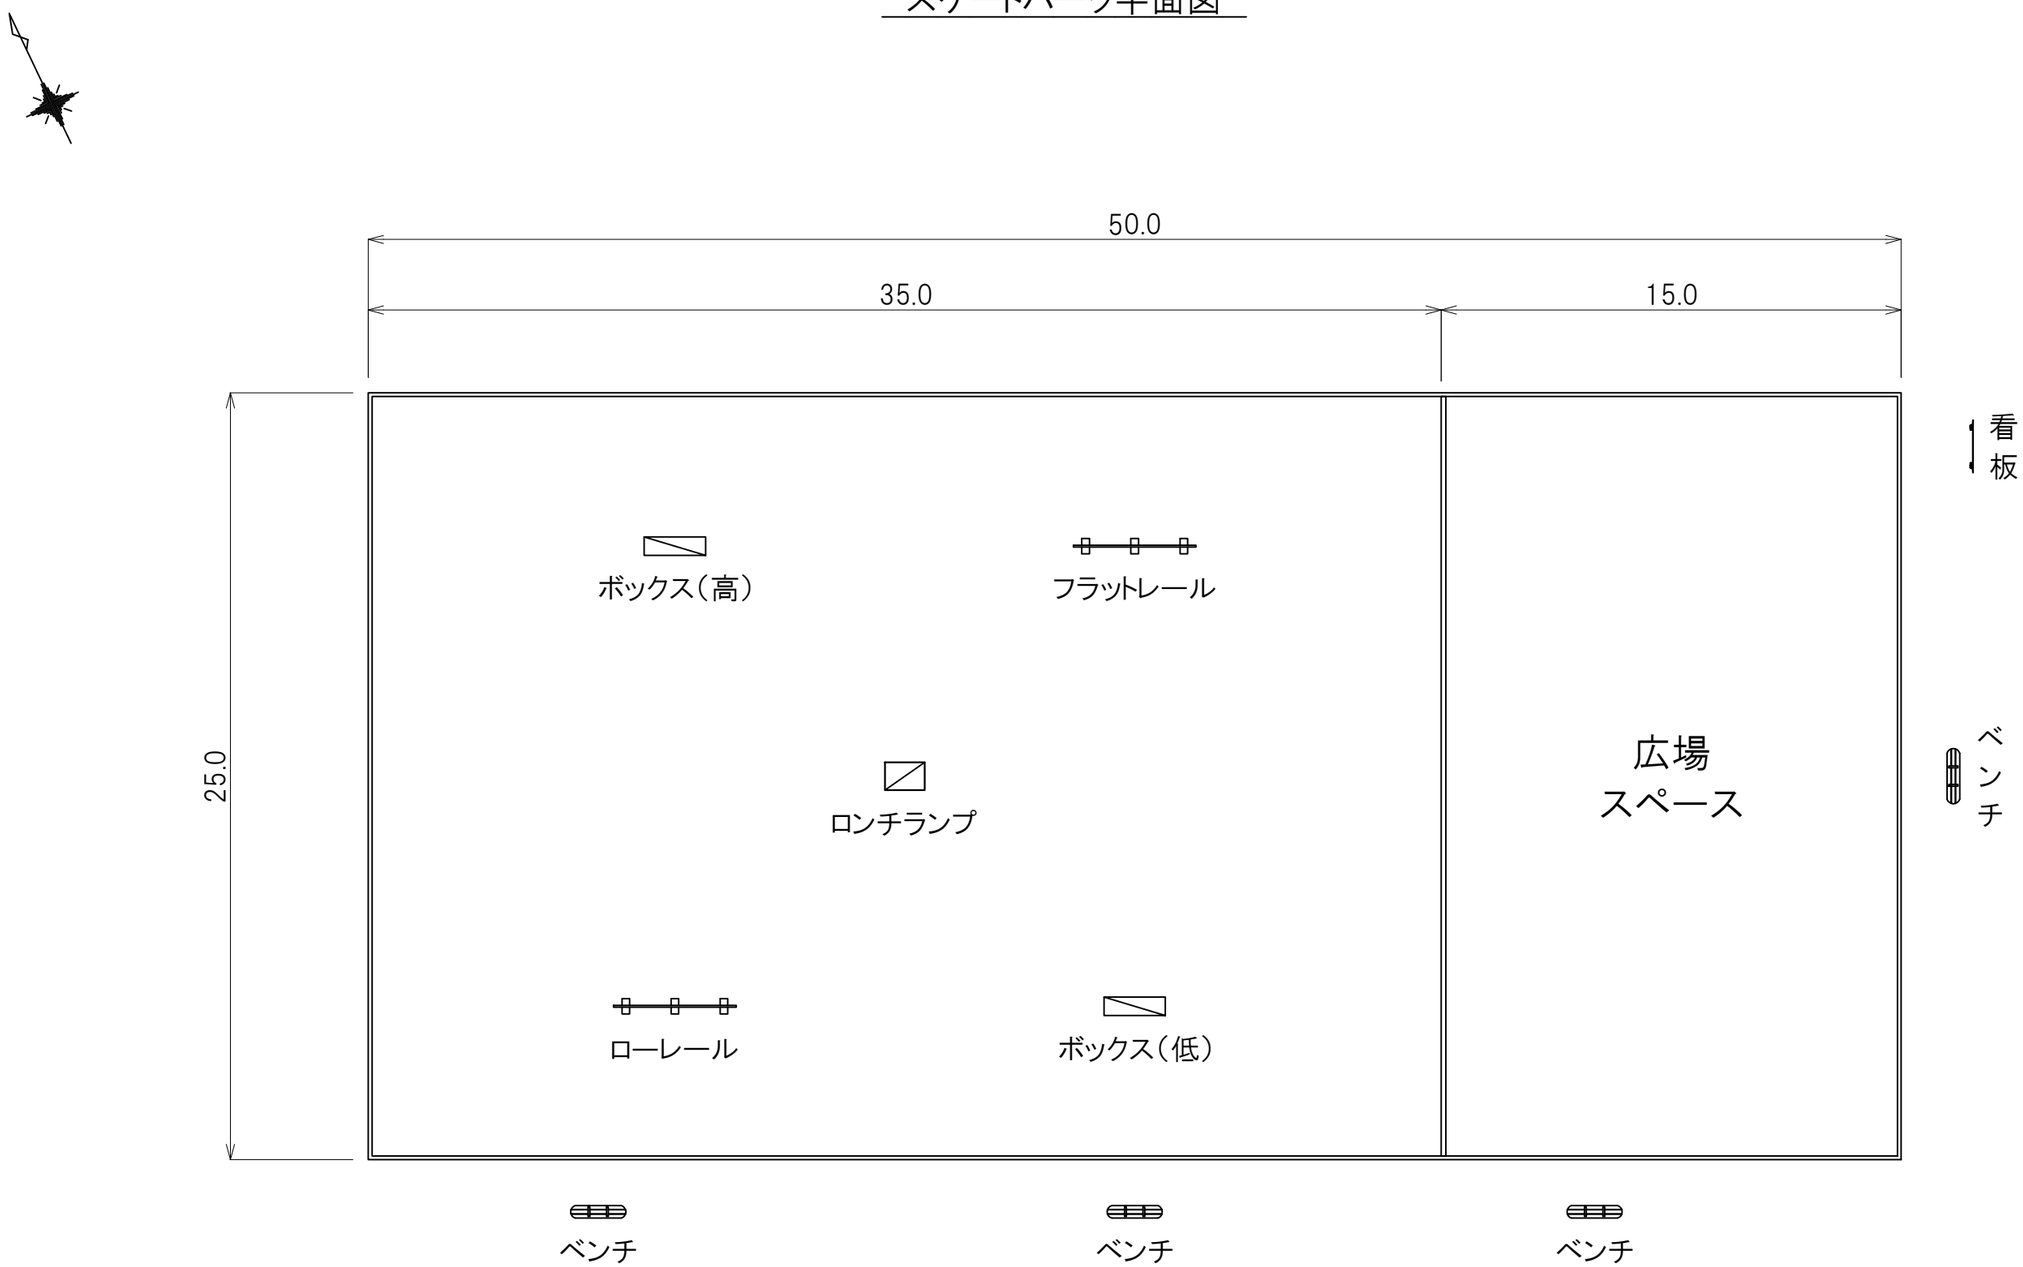
50.0
35.0
15.0
25.0
看板
ボックス（高）
フラットレール
ロンチランプ
広場
スペース
ベンチ
ローレール
ボックス（低）
ベンチ
ベンチ
ベンチ