


6 木曾川町黒田地区供用開始区域図 1/2,500

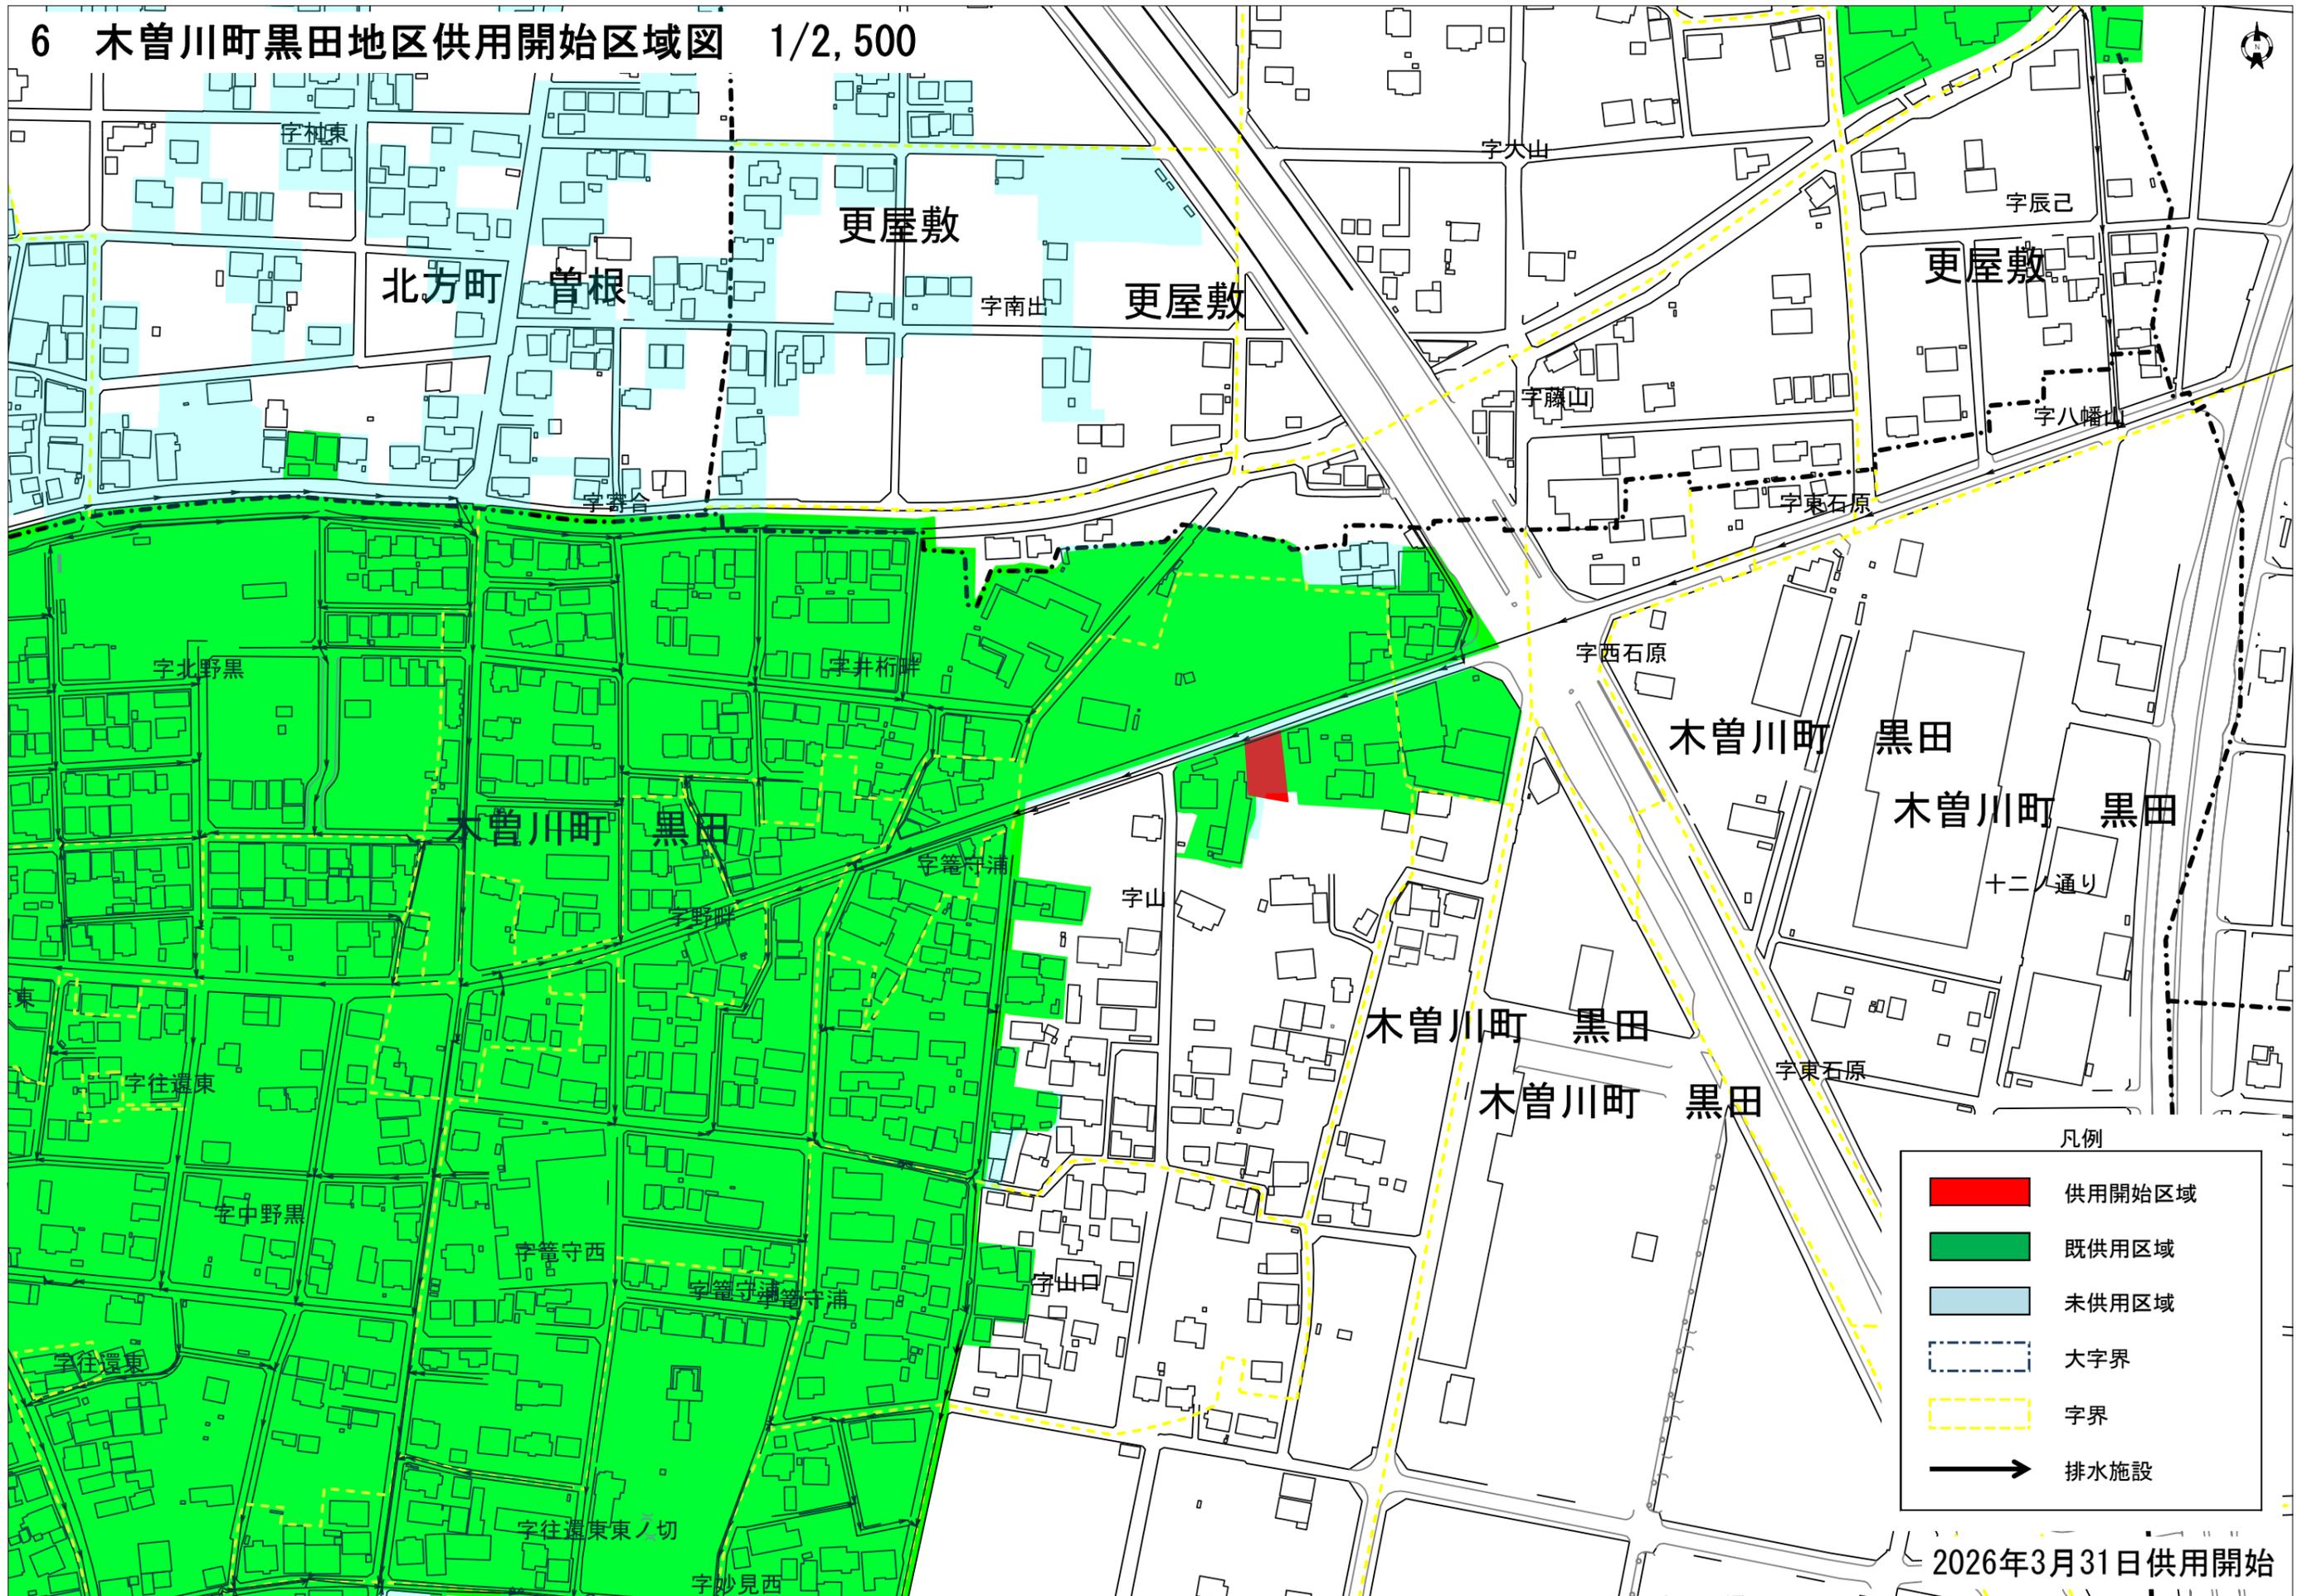

凡例

	供用開始区域
	既供用区域
	未供用区域
	大字界
	字界
	排水施設

2026年3月31日供用開始