


一宮駅周辺の都市計画の変更等について

■尾張都市計画 用途地域の変更(一宮市決定) (ha)

	変更前	変更後	備考
商業地域(容積率 400%)	200	180	
商業地域(容積率 600%)	4	24	一宮駅周辺地区

■尾張都市計画 防火地域及び準防火地域の変更(一宮市決定) (ha)

	変更前	変更後	備考
防火地域	44	50	
準防火地域	556	550	

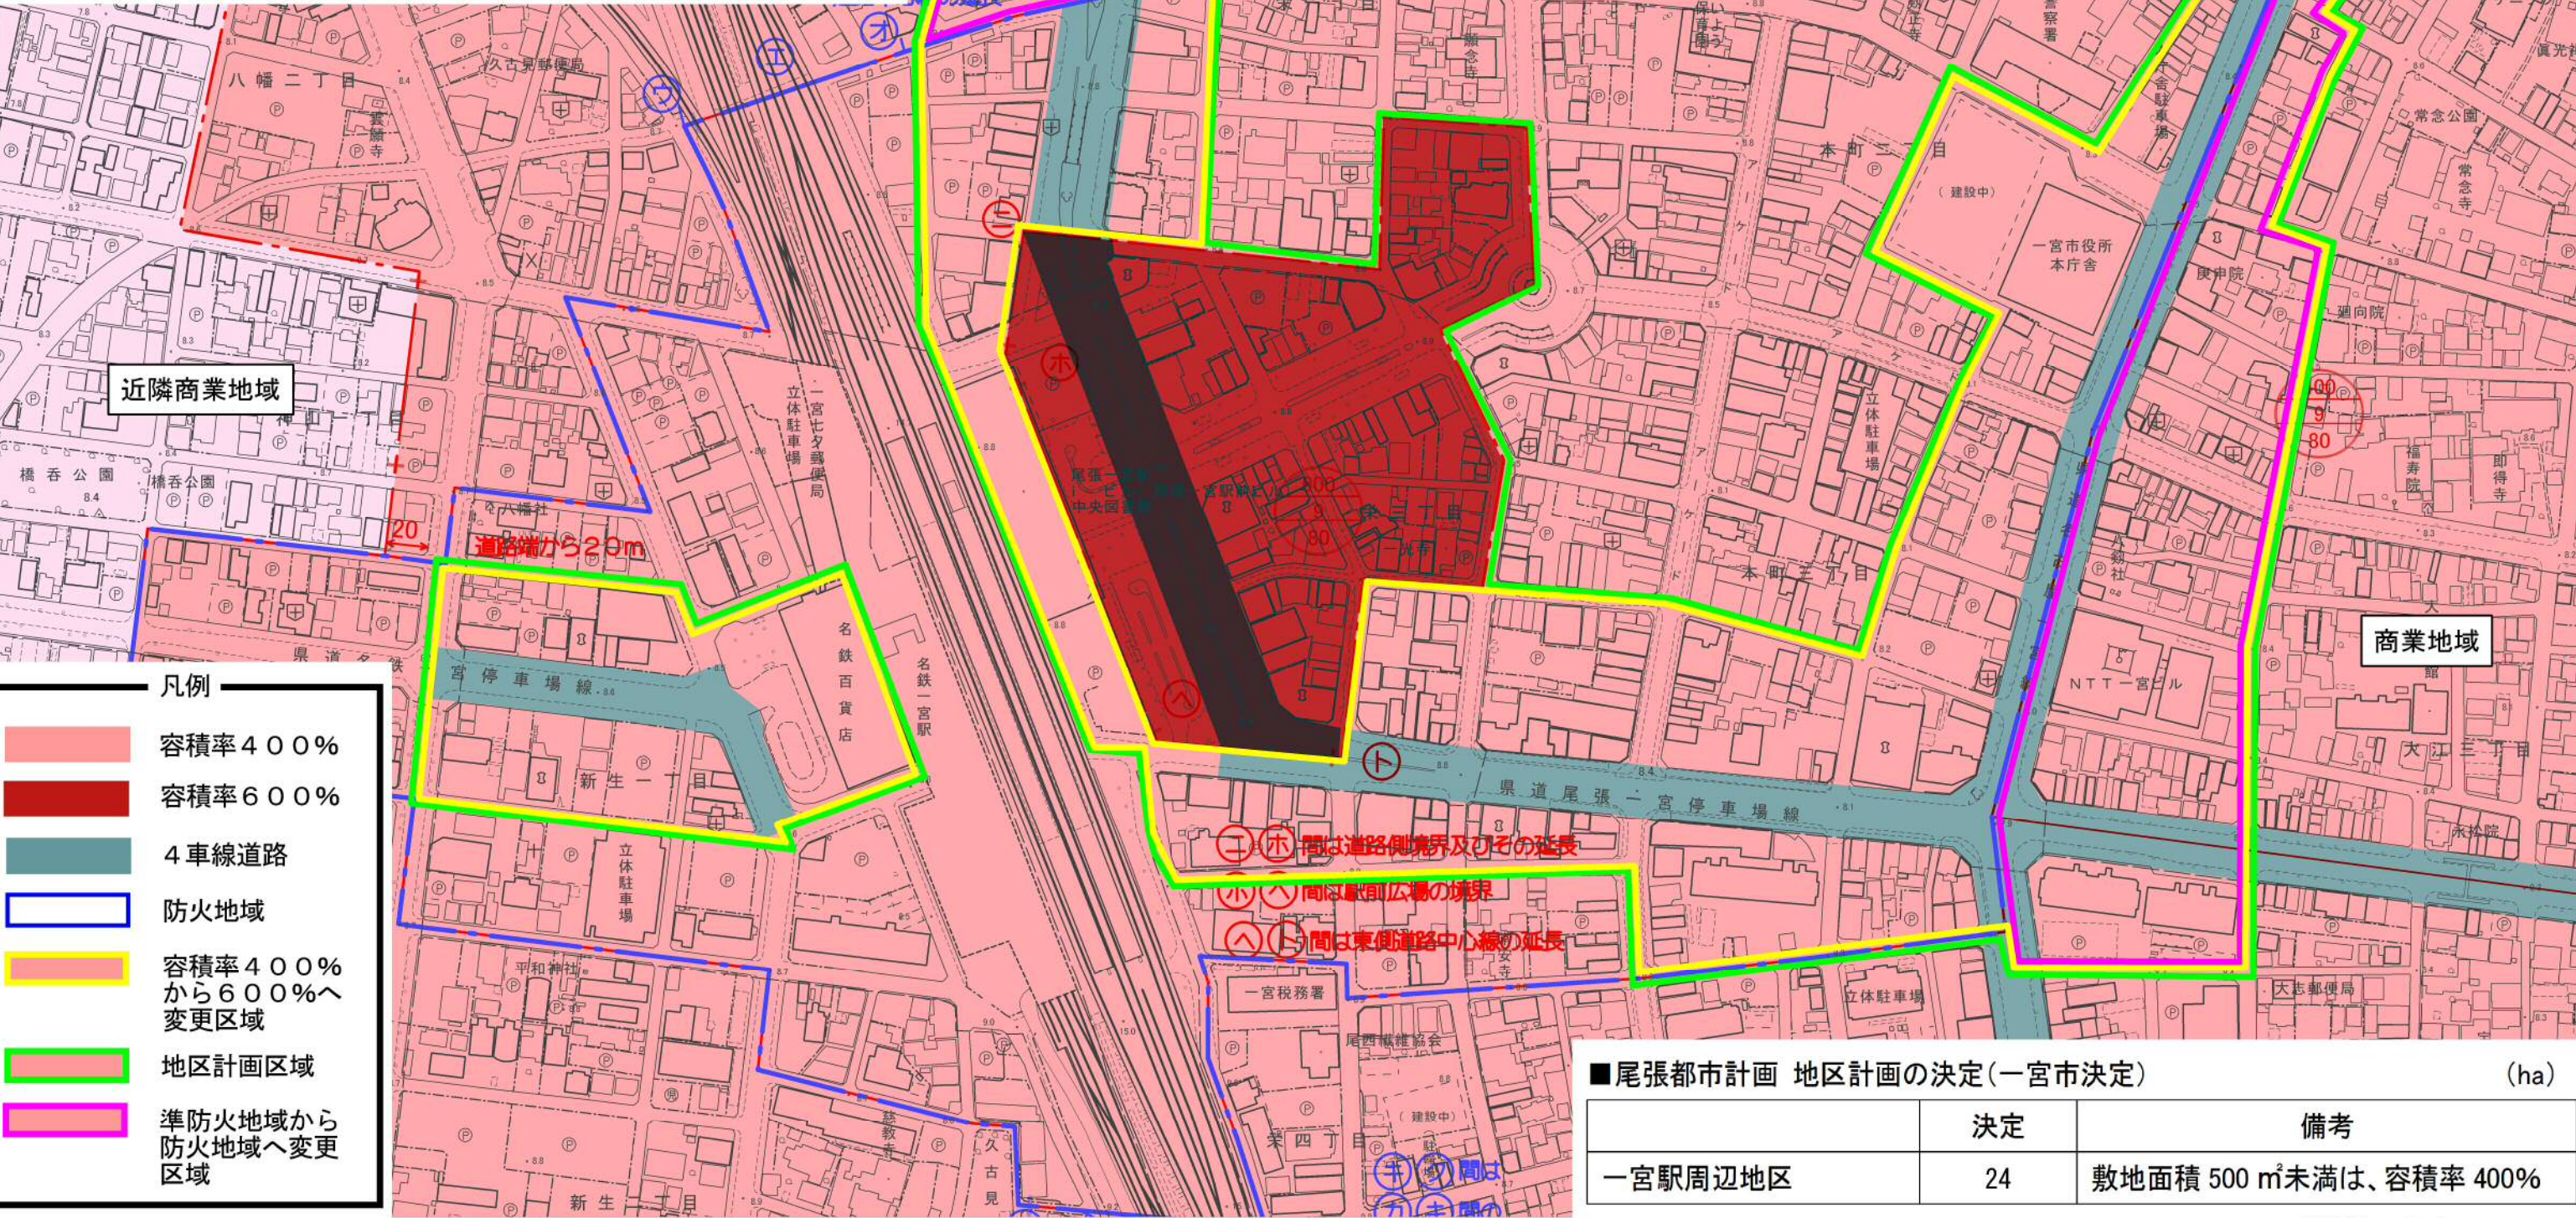

■尾張都市計画 地区計画の決定(一宮市決定) (ha)

	決定	備考
一宮駅周辺地区	24	敷地面積 500 m ² 未満は、容積率 400%

