


別図「1階平面図」

本庁舎  
北出入口  
(時間外出入口)

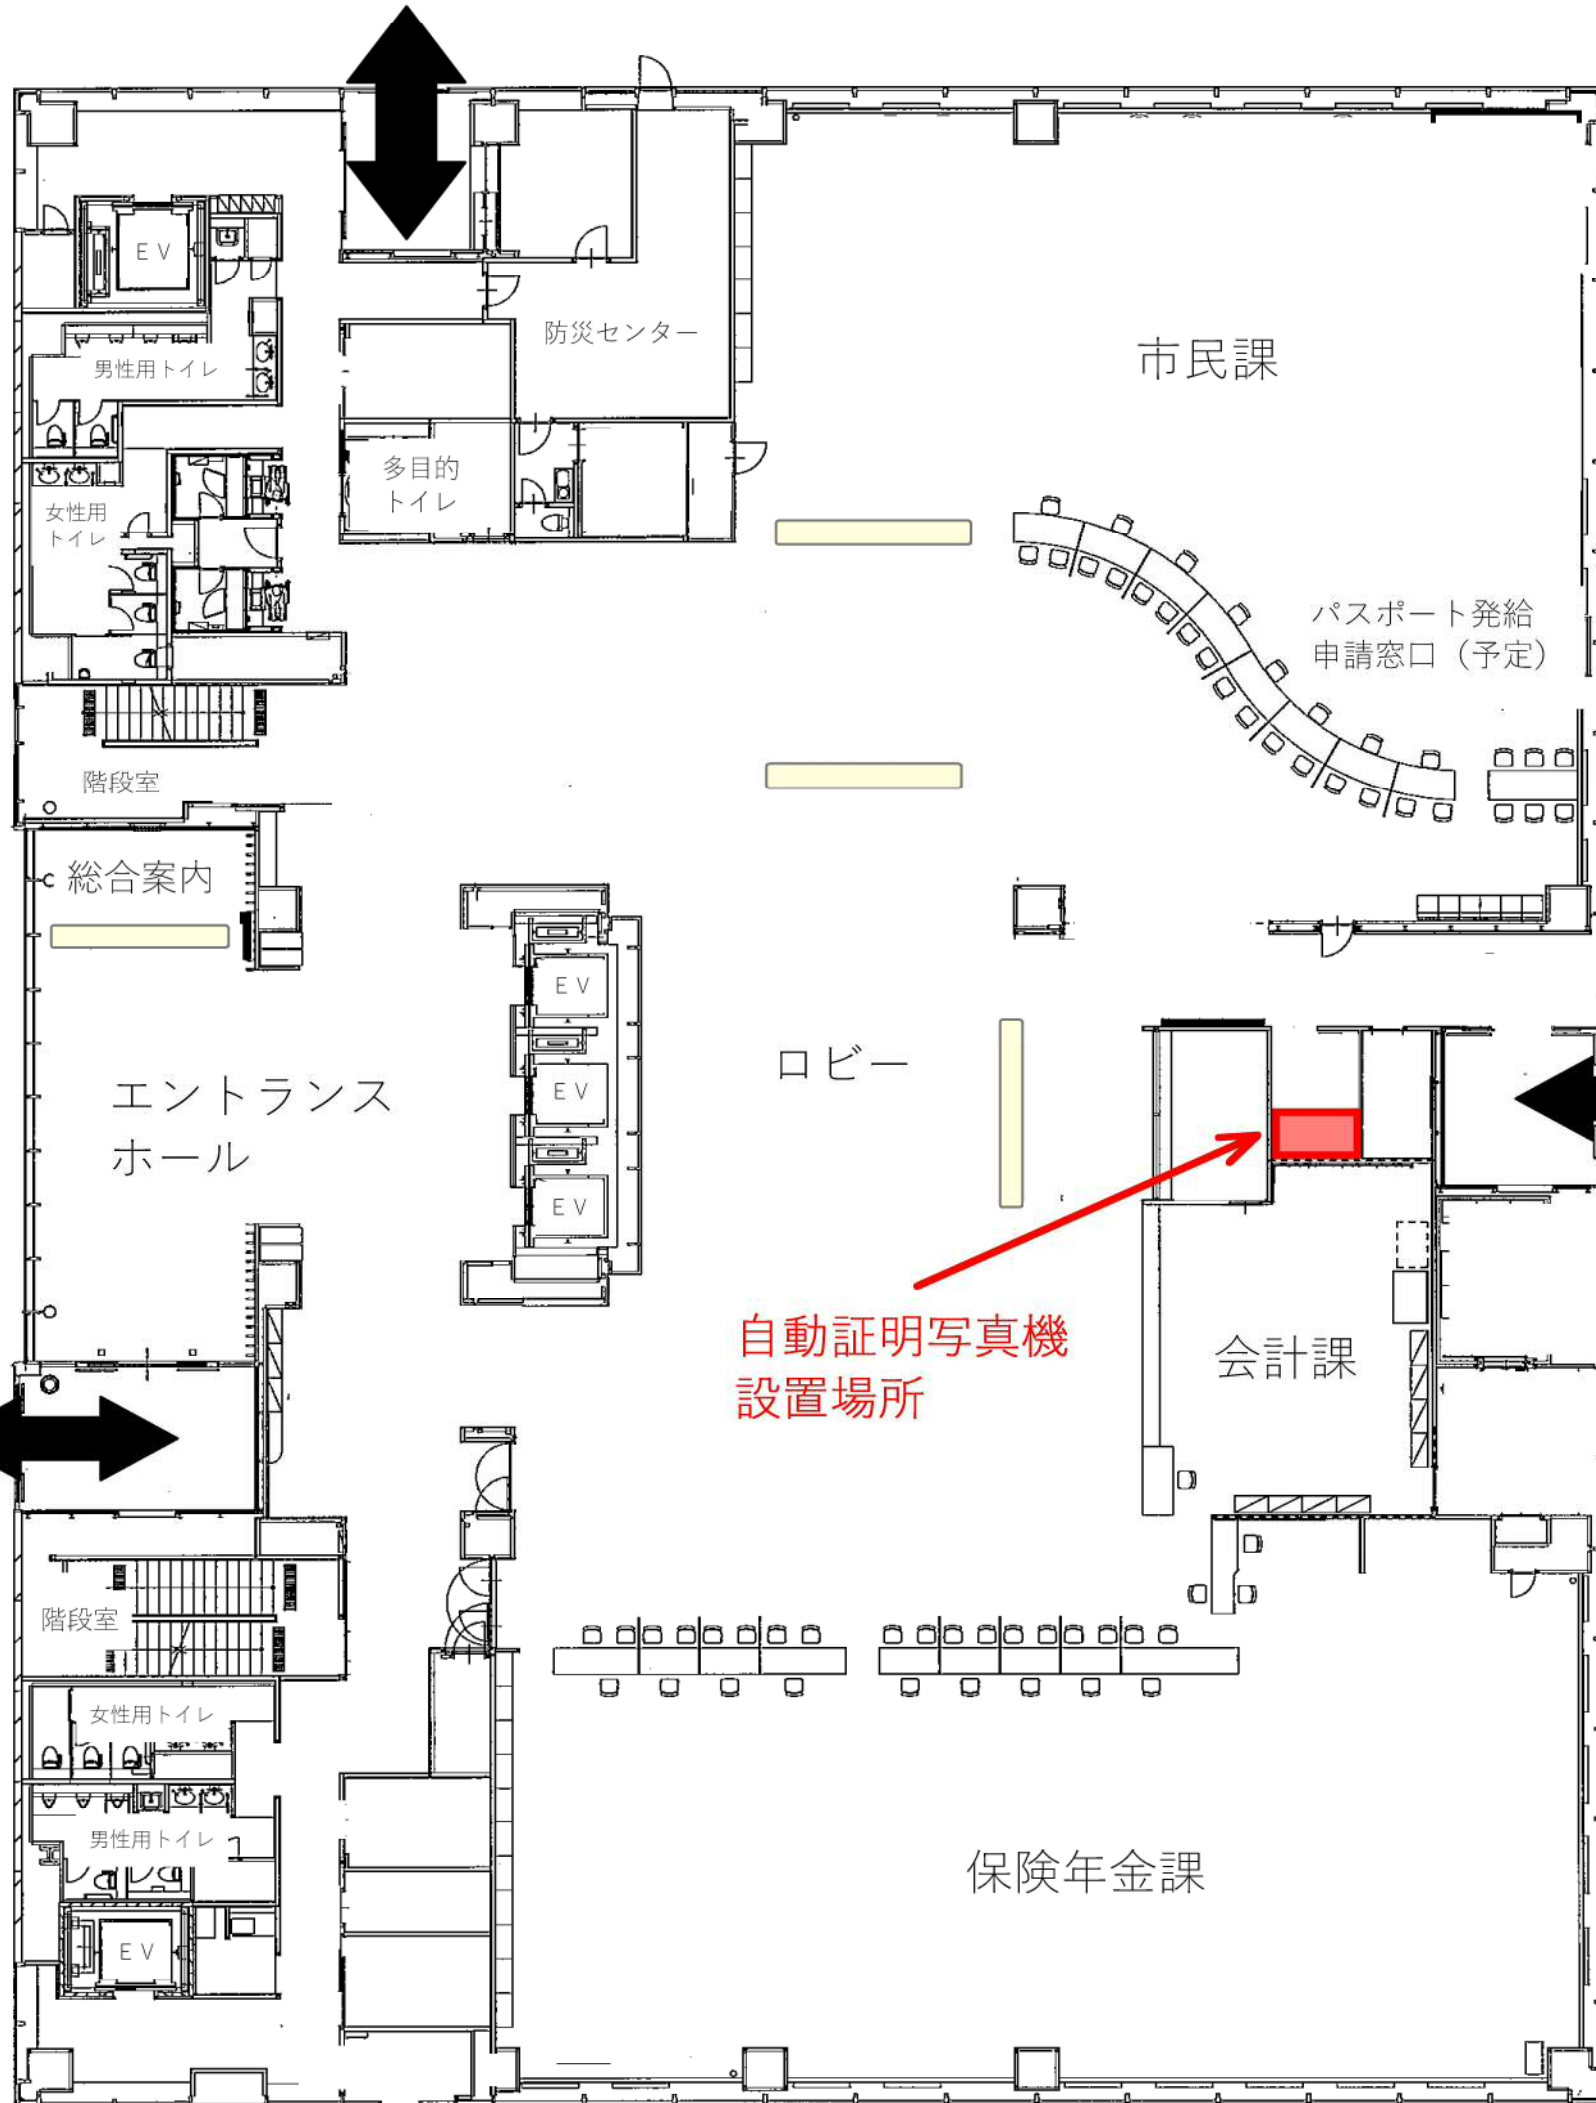

本庁舎  
東玄関

本庁舎  
西玄関