


いちのみや中央プラザ体育館アリーナ

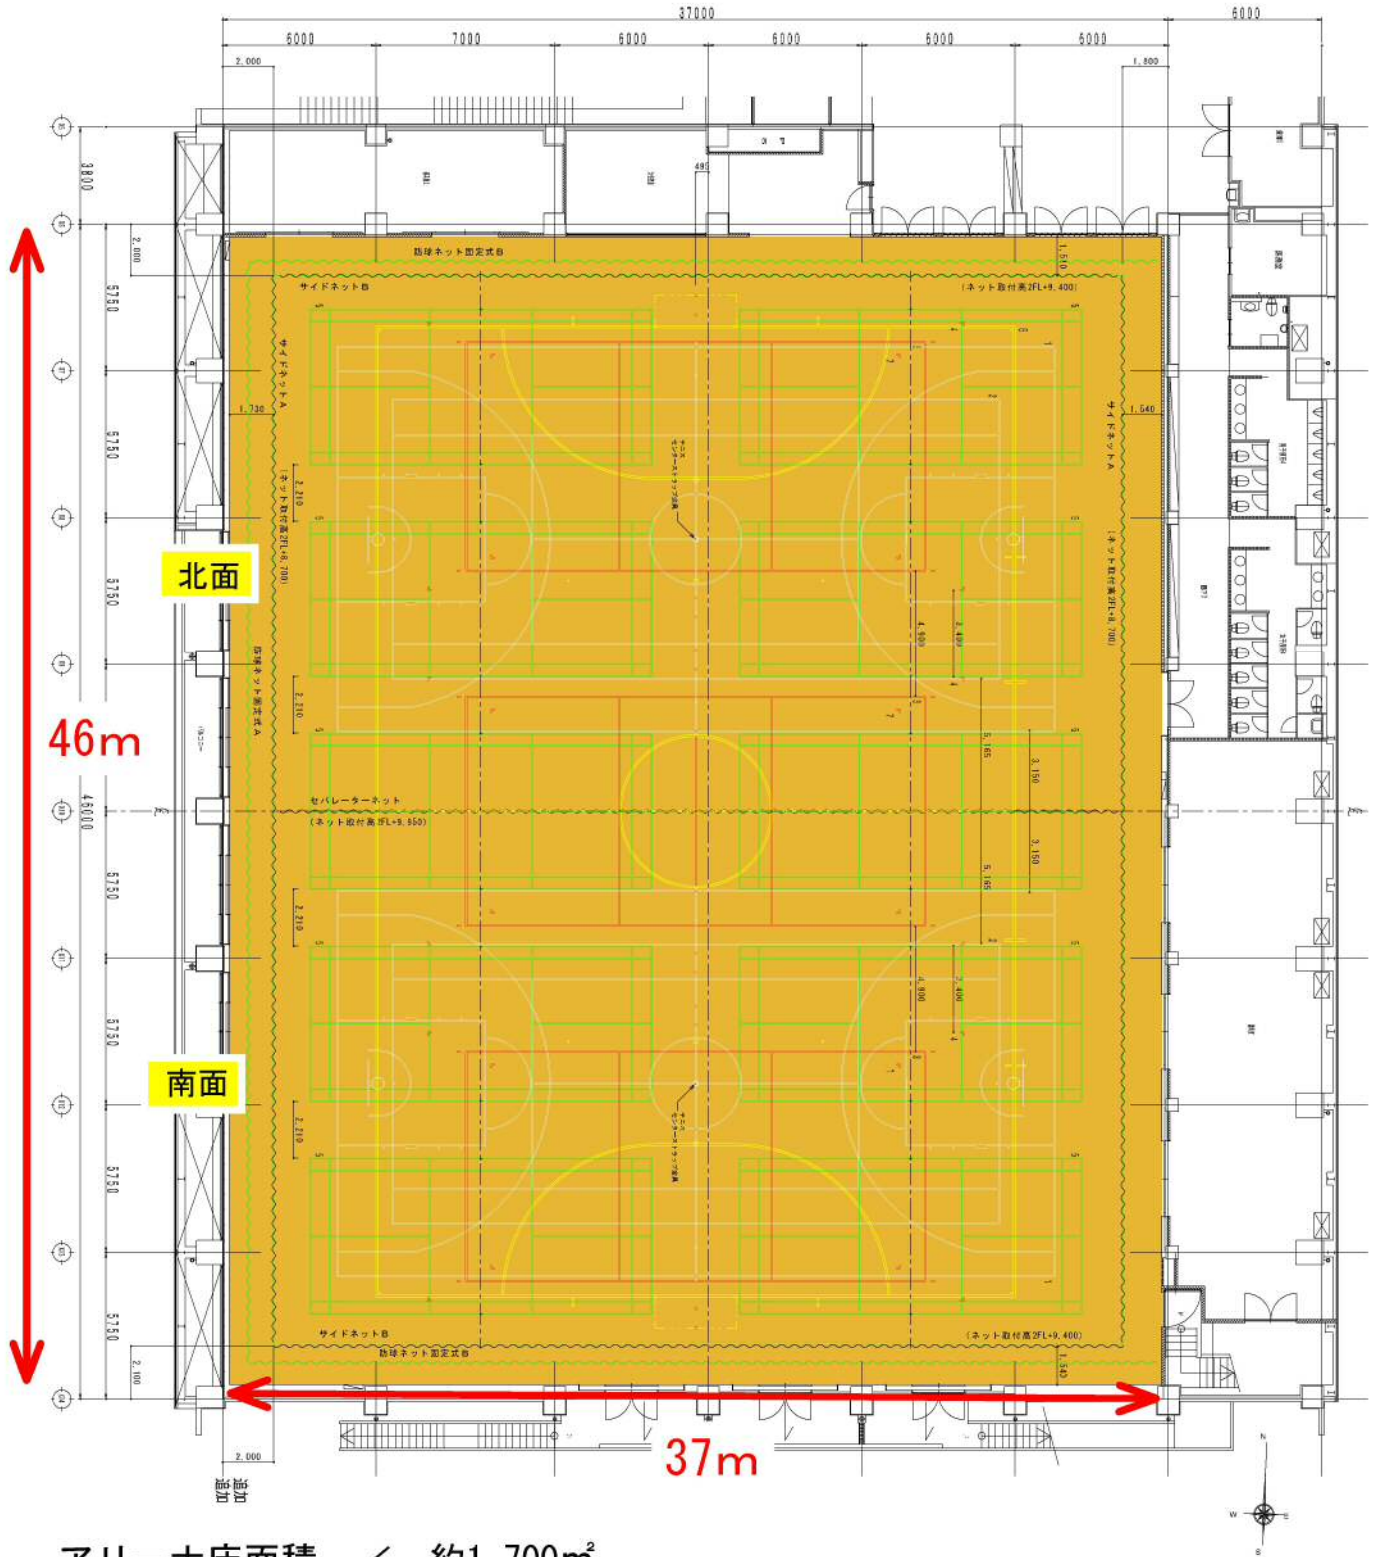

アリーナ床面積 / 約1,700㎡

◆ 利用可能面数 ◆

【全面の場合】

- バスケットボール (28m×15m) 2面
- テニス (23.77m×10.97m) 2面
- バレーボール6人制 (18m×9m) 3面
- 9人制 (21m×10.5m)
- 小学生6人制 (16m×8m)
- バドミントン (13.4m×6.1m) 10面
- フットサル (38m×25m) 1面
- 卓球 24台

【半面の場合】

- ⇒ 1面
- ⇒ 1面
- ⇒ 1面
- ⇒ 4面
- ⇒ 2面※規格より小サイズでラインなし
- ⇒ 12台