


# 大野極楽寺公園 ゾーニング図

20250701まちづくり部公園緑地課


別紙

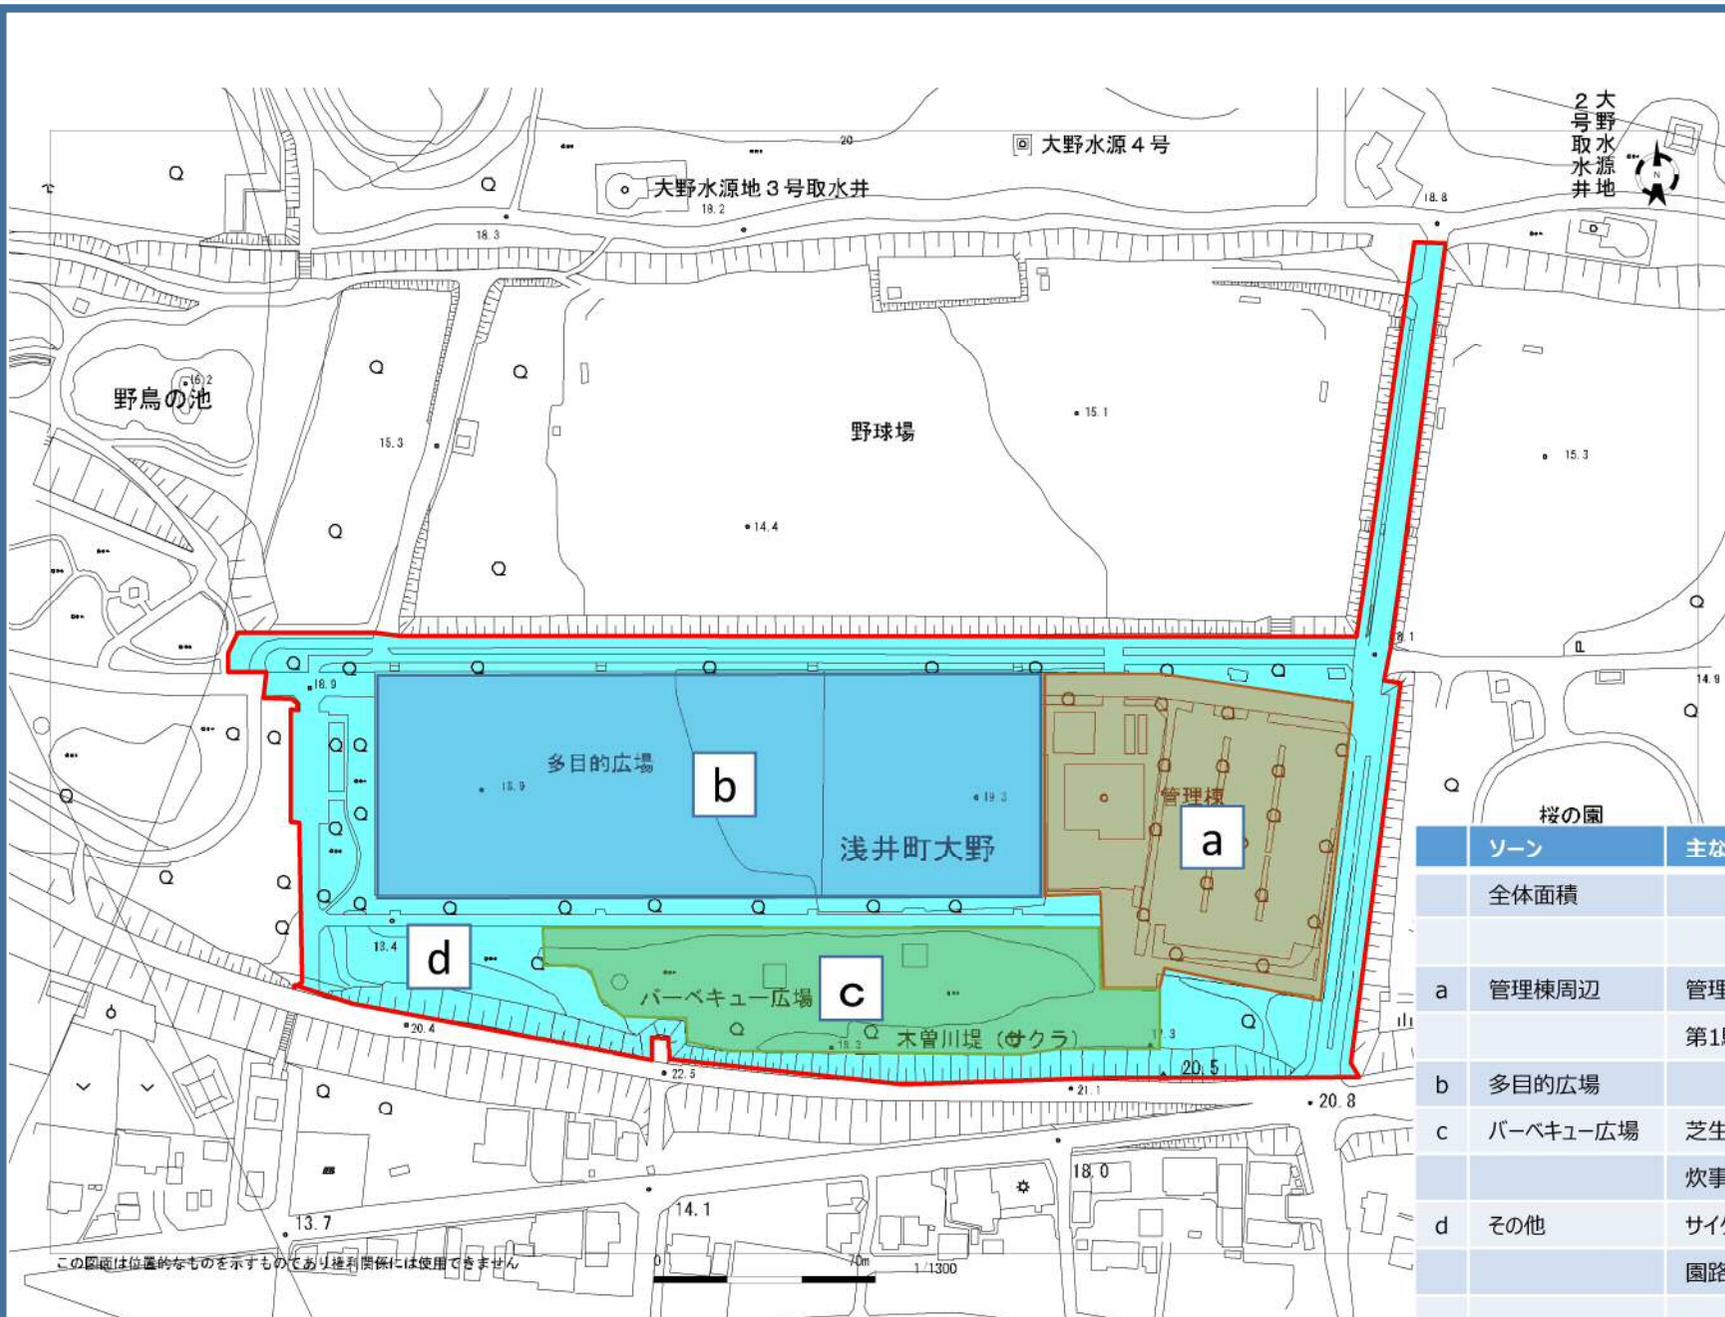




| ゾーン  | 主な施設            | 数量等                         |
|------|-----------------|-----------------------------|
| 全体面積 |                 | 4.7ha                       |
| a    | 管理棟 ほか<br>第1駐車場 | 一式<br>3,900㎡ 160台           |
| b    | 多目的広場           | 14,500㎡                     |
| c    | バーベキュー広場        | 芝生広場<br>炊事棟ほか<br>一式         |
| d    | その他             | サイクリングロード<br>園路、植樹帯ほか<br>一式 |


この図面は位置的なものを示すものであり権利関係には使用できません

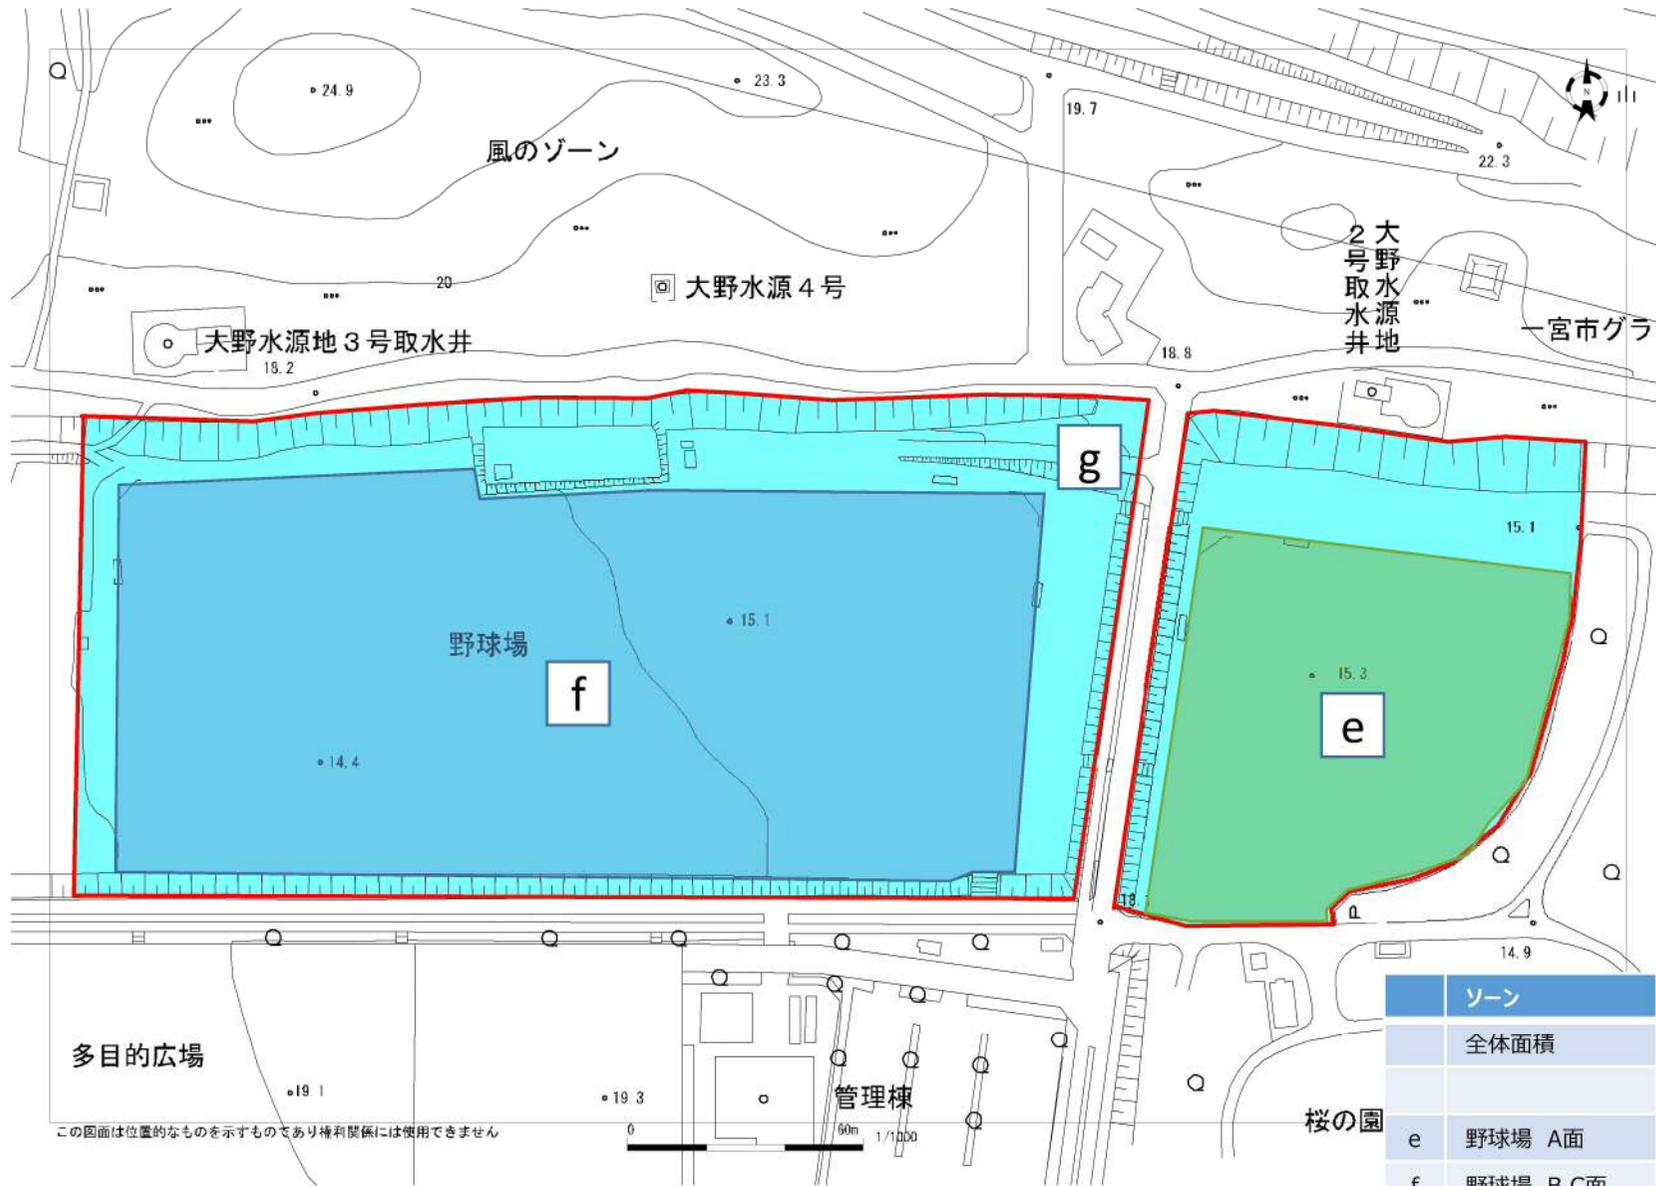

| ゾーン  | 主な施設     | 数量等      |
|------|----------|----------|
| 全体面積 |          | 4.5ha    |
| e    | 野球場 A面   | 8,200㎡   |
| f    | 野球場 B,C面 | 23,000㎡  |
| g    | その他      | 植樹帯ほか 一式 |

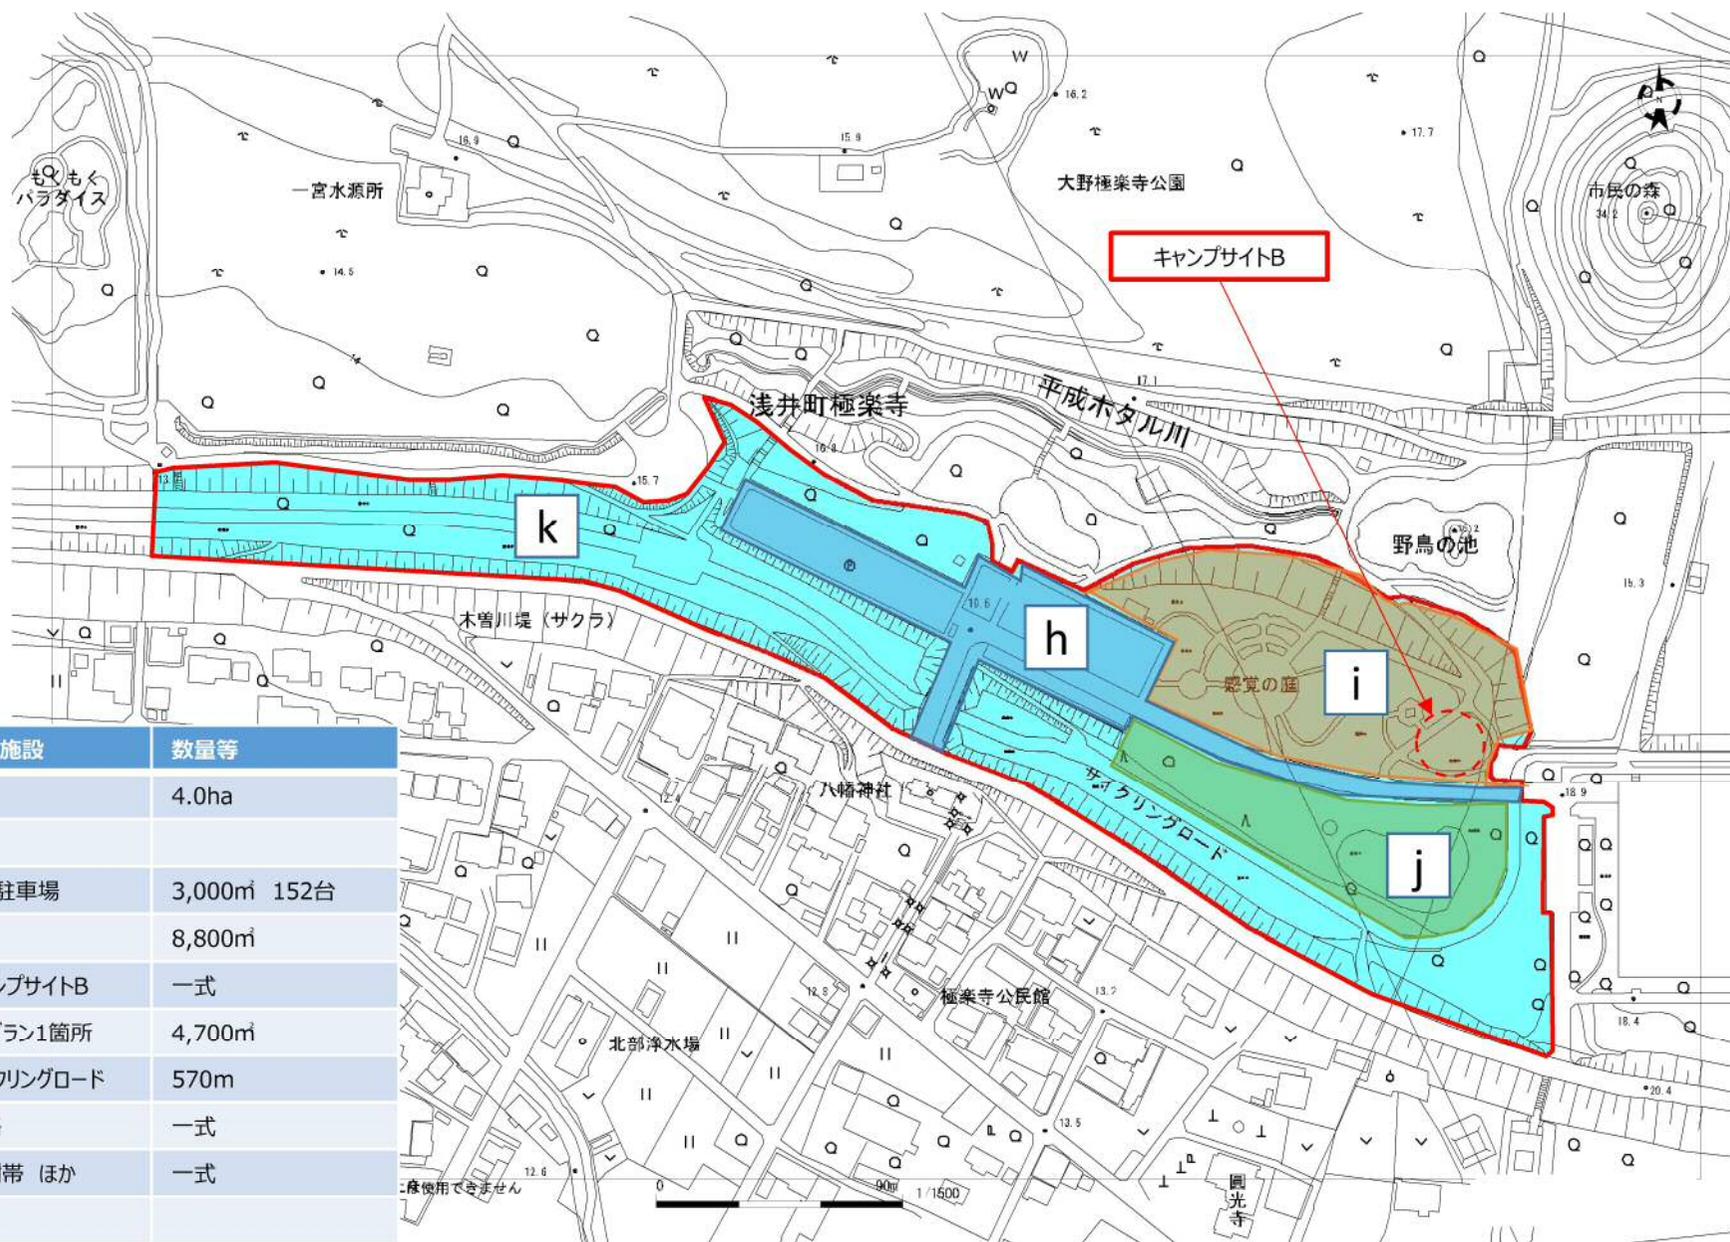


| ゾーン  | 主な施設     | 数量等                |
|------|----------|--------------------|
| 全体面積 |          | 4.0ha              |
| h    | 第2駐車場    | 3,000㎡ 152台        |
| i    | お花見広場    | 8,800㎡             |
|      | キャンプサイトB | 一式                 |
| j    | わんわん広場   | ドッグラン1箇所<br>4,700㎡ |
| k    | その他      | サイクリングロード<br>570m  |
|      | 園路       | 一式                 |
|      | 植樹帯 ほか   | 一式                 |

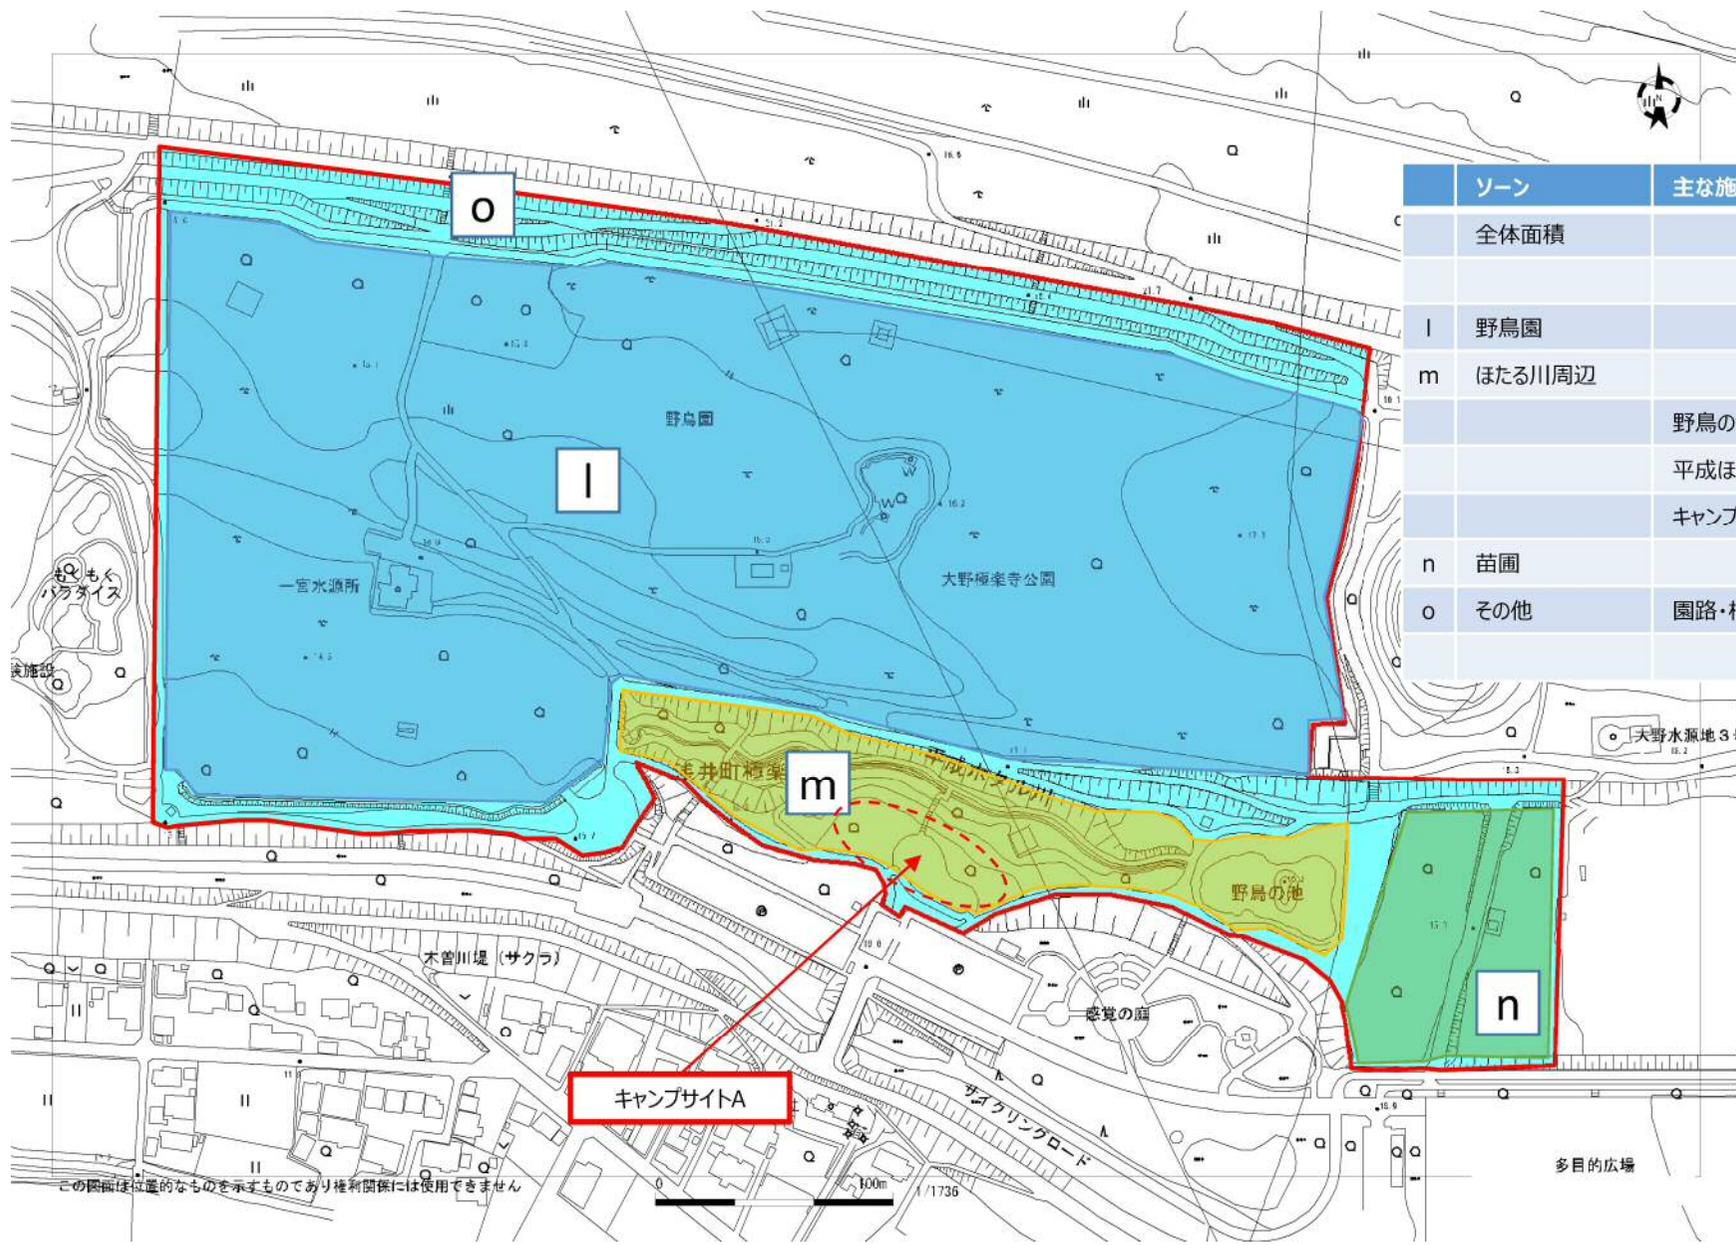


| ゾーン      | 主な施設     | 数量等     |
|----------|----------|---------|
| 全体面積     |          | 14.4ha  |
| I 野鳥園    |          | 97,000㎡ |
| m ほたる川周辺 |          | 13,000㎡ |
|          | 野鳥の池     | 650㎡    |
|          | 平成ほたる川   | 250m    |
|          | キャンプサイトA | 一式      |
| n 苗圃     |          | 8,400㎡  |
| o その他    | 園路・植樹帯ほか |         |

この図面は位置的なものを示すものであり権利関係には使用できません

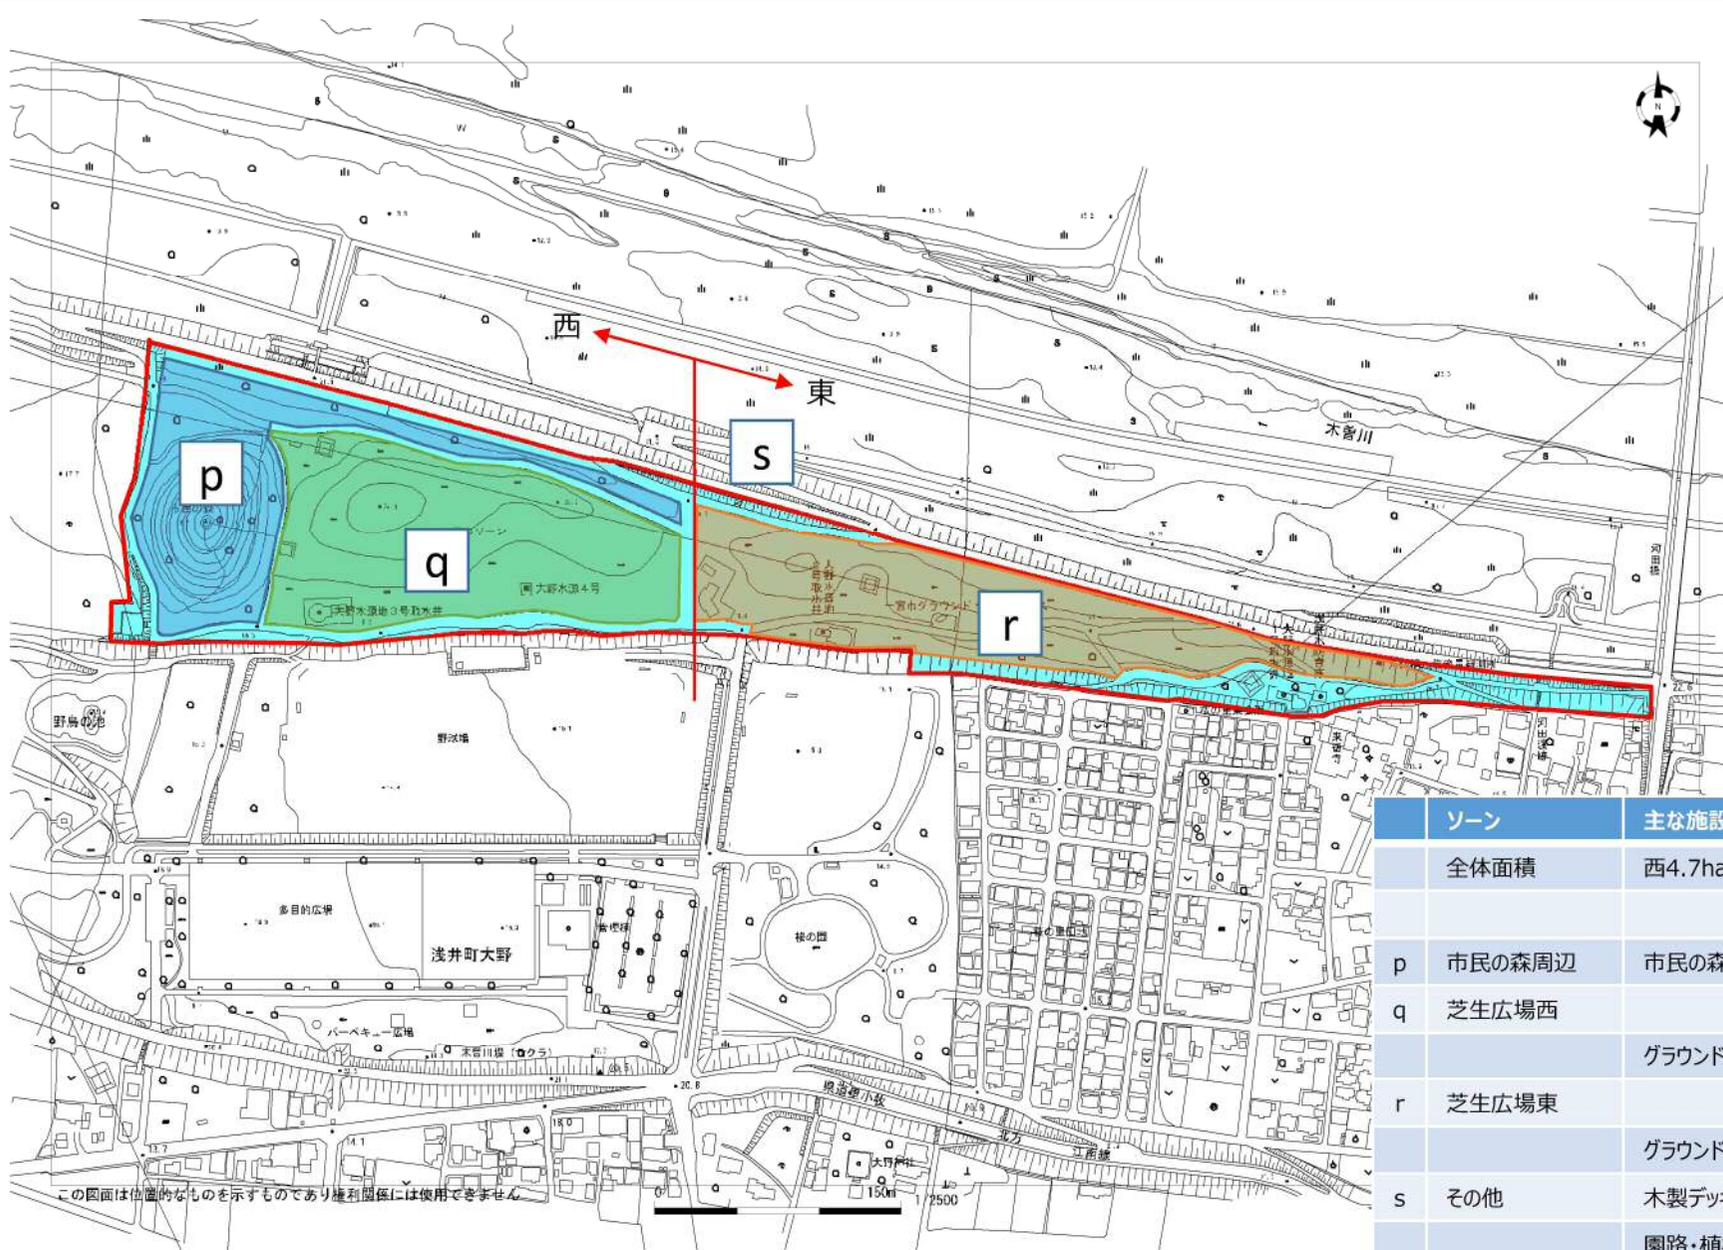

|   | ゾーン    | 主な施設          | 数量等       |
|---|--------|---------------|-----------|
|   | 全体面積   | 西4.7ha 東2.9ha | 7.6ha     |
| p | 市民の森周辺 | 市民の森10,000㎡   | 16,000㎡   |
| q | 芝生広場西  | グラウンドゴルフコース   | 1面 (8ホール) |
| r | 芝生広場東  | グラウンドゴルフコース   | 1面 (8ホール) |
| s | その他    | 木製デッキ         | 1基        |
|   |        | 園路・植樹帯ほか      | 一式        |

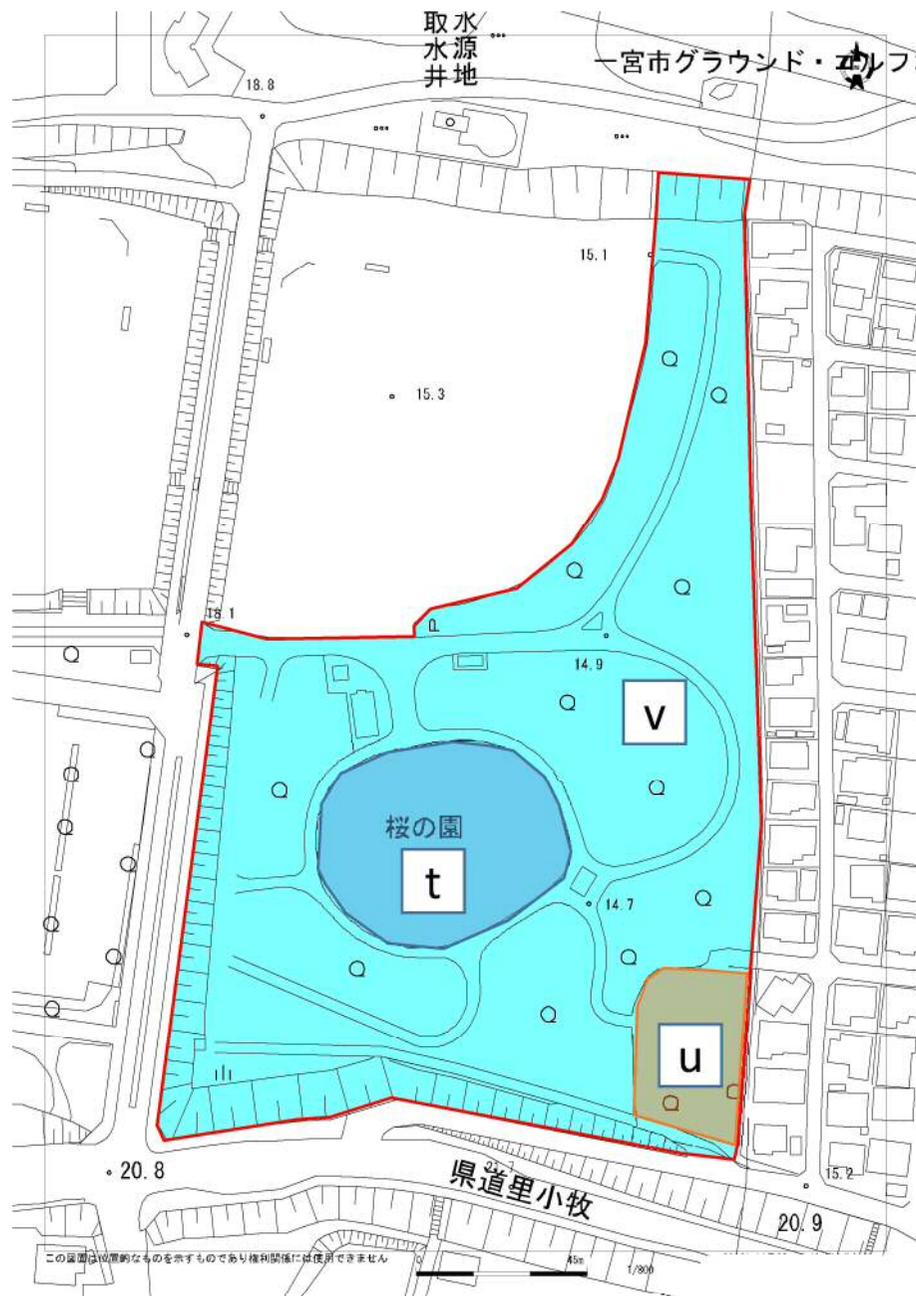


| ゾーン  | 主な施設  | 数量等            |
|------|-------|----------------|
| 全体面積 | (桜の園) | 2.4ha          |
| t    | 円形広場  | 2,800㎡         |
| u    | 遊具広場  | 1,300㎡         |
| v    | その他   | 植樹帯・園路ほか<br>一式 |

# 光明寺公園 ゾーニング図

20250701まちづくり部公園緑地課


別紙

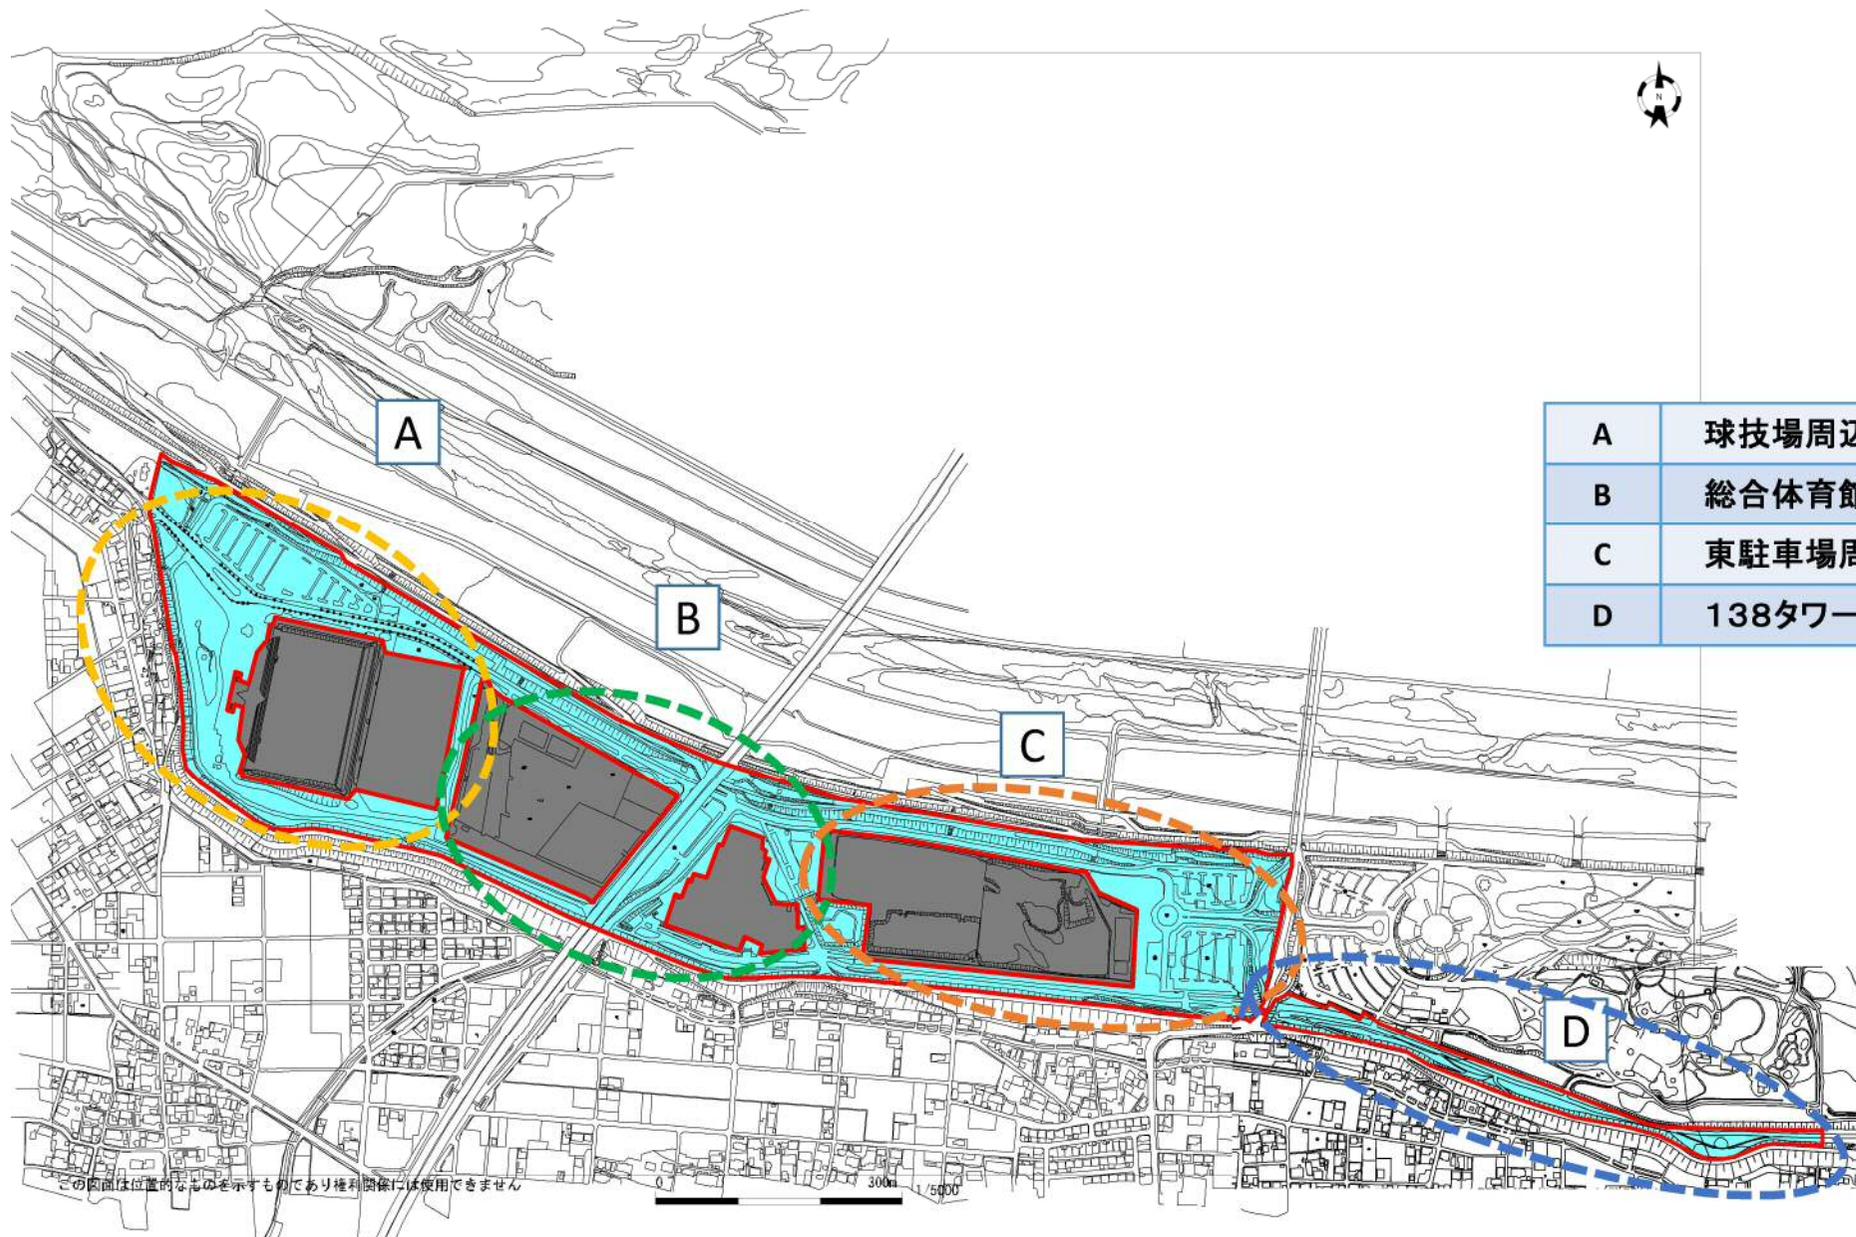




この図面は位置的なものを示すものであり権利関係には使用できません

| ゾーン  | 主な施設     | 数量等                          |
|------|----------|------------------------------|
| 全体面積 | 球技場部分を除く | 7.9ha                        |
| a    | 西駐車場     | 12,000㎡ (普306台 大13台)         |
| b    | エントランス広場 | 7,500㎡                       |
| c    | 芝生広場     | 12,000㎡                      |
| d    | 遊具広場     | 2,000㎡ コンビネーション遊具1基          |
| e    | その他      | サイクリングロード 820m (南590m 北230m) |
|      |          | 幹線園路 480m                    |
|      |          | 園路・植樹帯ほか 一式                  |

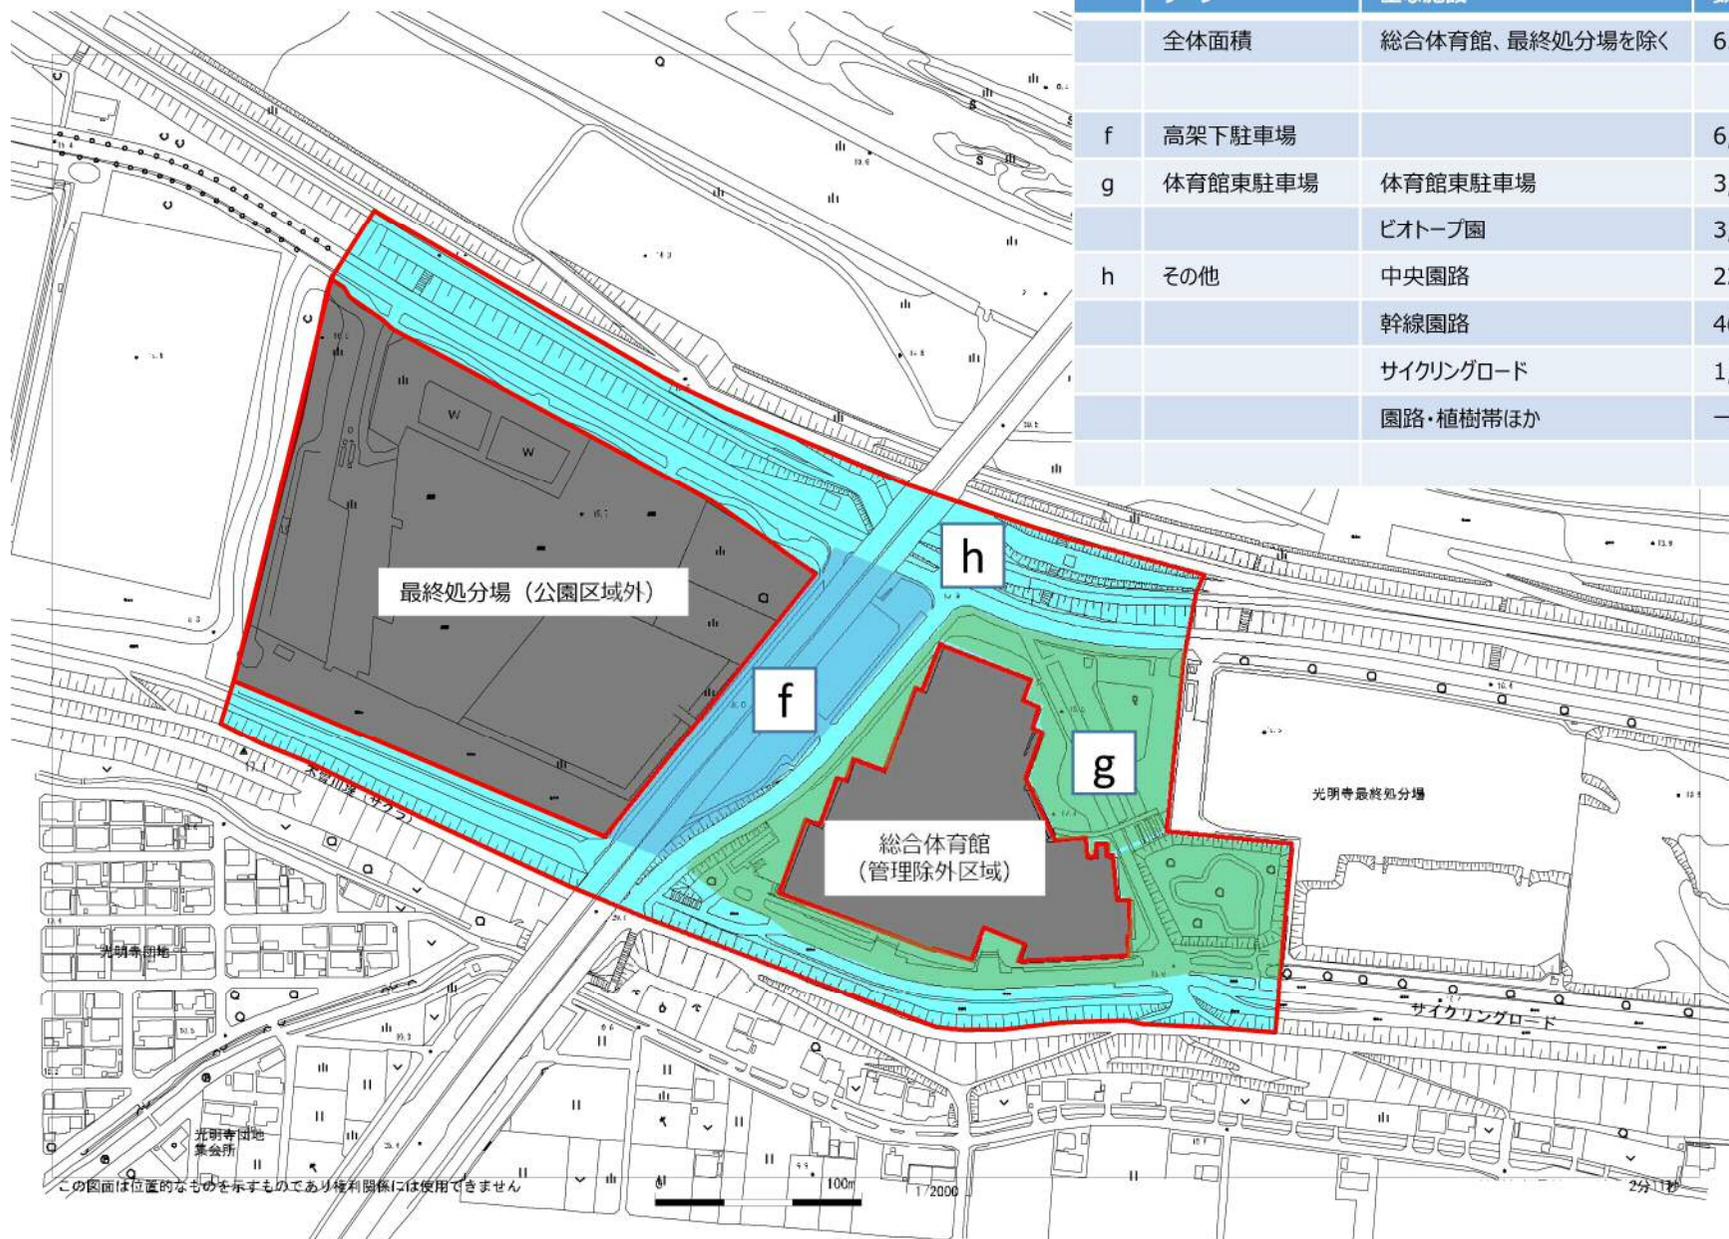

| ゾーン  | 主な施設           | 数量等                |                      |
|------|----------------|--------------------|----------------------|
| 全体面積 | 総合体育館、最終処分場を除く | 6.2ha              |                      |
| f    | 高架下駐車場         | 6,500㎡ (普157台 身6台) |                      |
| g    | 体育館東駐車場        | 3,800㎡ (普33台 身4台)  |                      |
| h    | その他            | ピオトープ園             |                      |
|      |                | 中央園路               | 220m                 |
|      |                | 幹線園路               | 460m                 |
|      |                | サイクリングロード          | 1,000m (南550m 北450m) |
|      | 園路・植樹帯ほか       | 一式                 |                      |

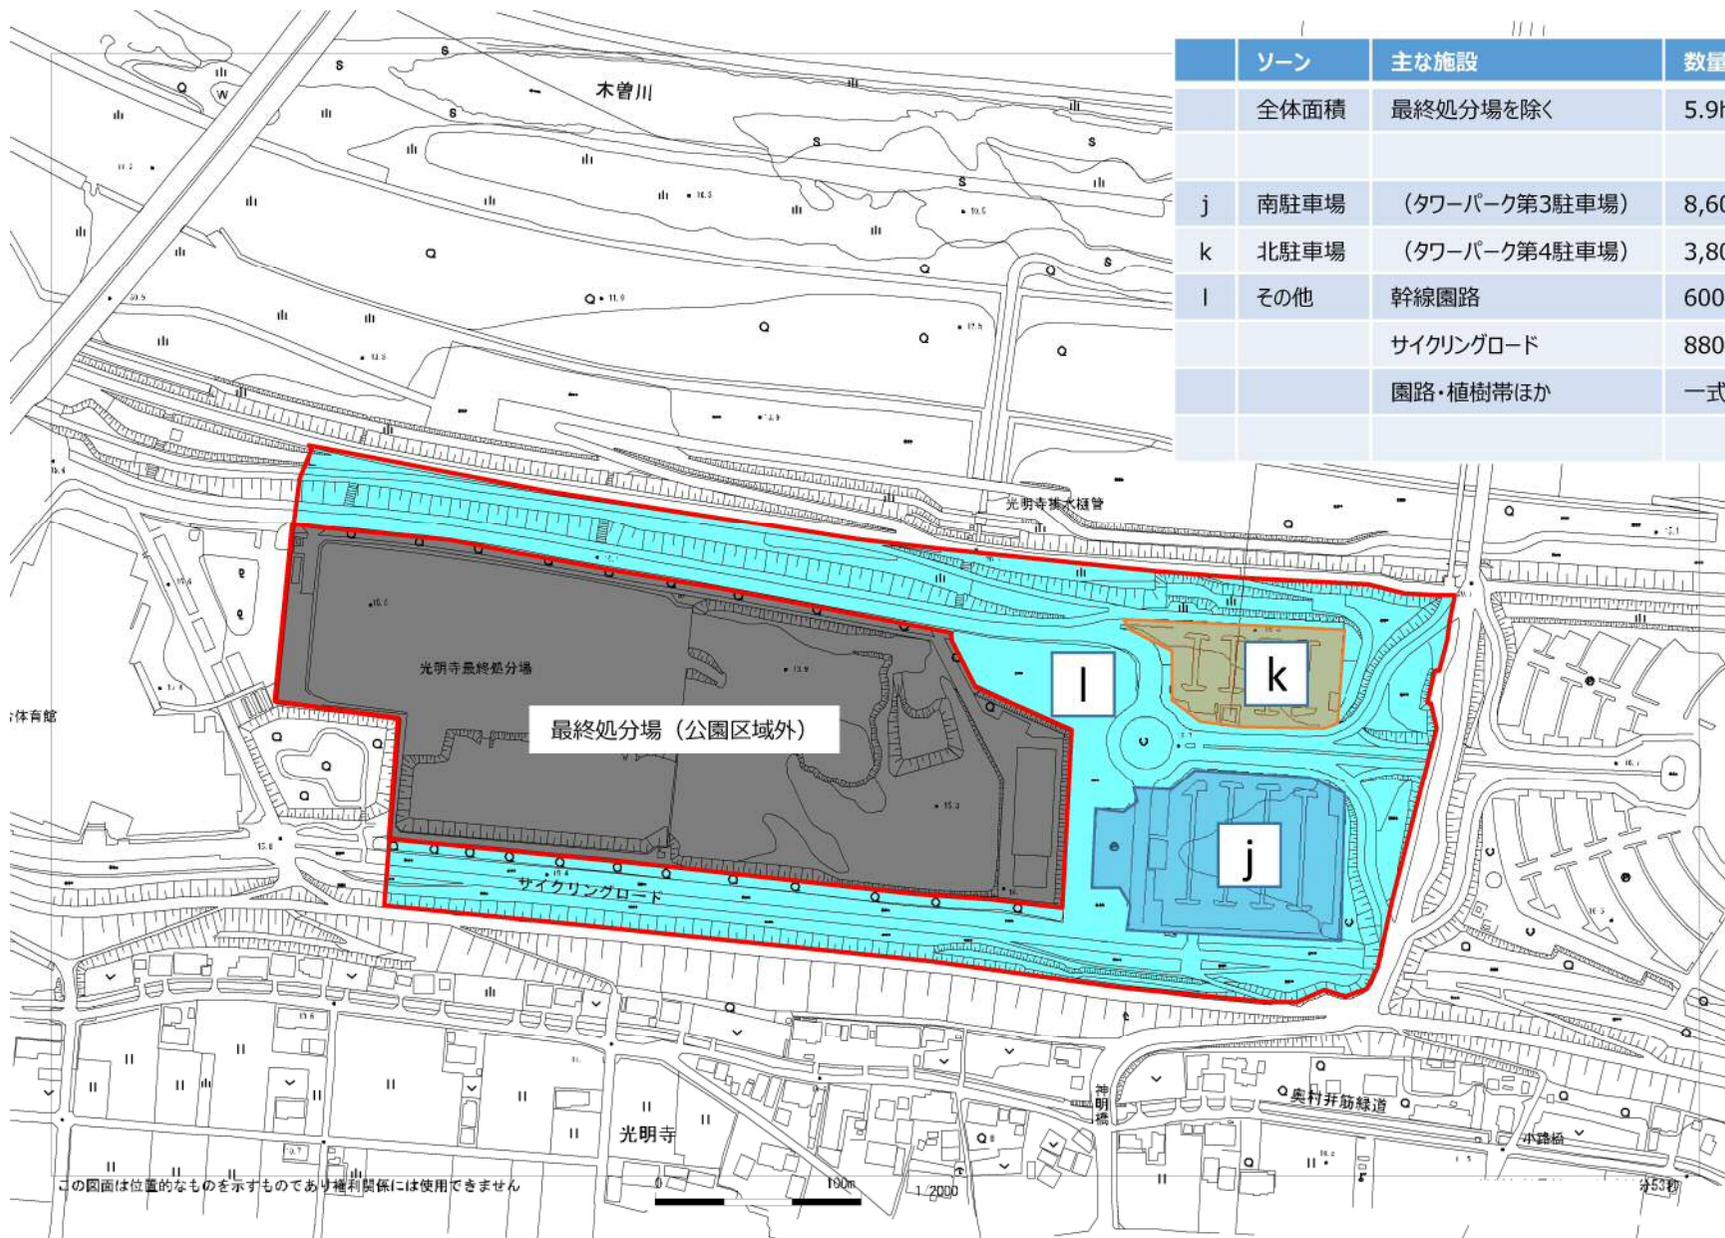


| ゾーン  | 主な施設               | 数量等                     |
|------|--------------------|-------------------------|
| 全体面積 | 最終処分場を除く           | 5.9ha                   |
| j    | 南駐車場 (タワーパーク第3駐車場) | 8,600㎡ (普221台 身4台 大11台) |
| k    | 北駐車場 (タワーパーク第4駐車場) | 3,800㎡ (普98台 身3台)       |
| l    | その他                | 幹線園路                    |
|      |                    | サイクリングロード               |
|      |                    | 園路・植樹帯ほか                |
|      |                    | 600m                    |
|      |                    | 880m (南480m 北400m)      |
|      |                    | 一式                      |

この図面は位置的なものを示すものであり権利関係には使用できません



| ゾーン         | 主な施設      | 数量等   |
|-------------|-----------|-------|
| 全体面積        |           | 2.1ha |
| m サイクリングロード | サイクリングロード | 740m  |


この図面は位置的なものを示すものであり権利関係には使用できません

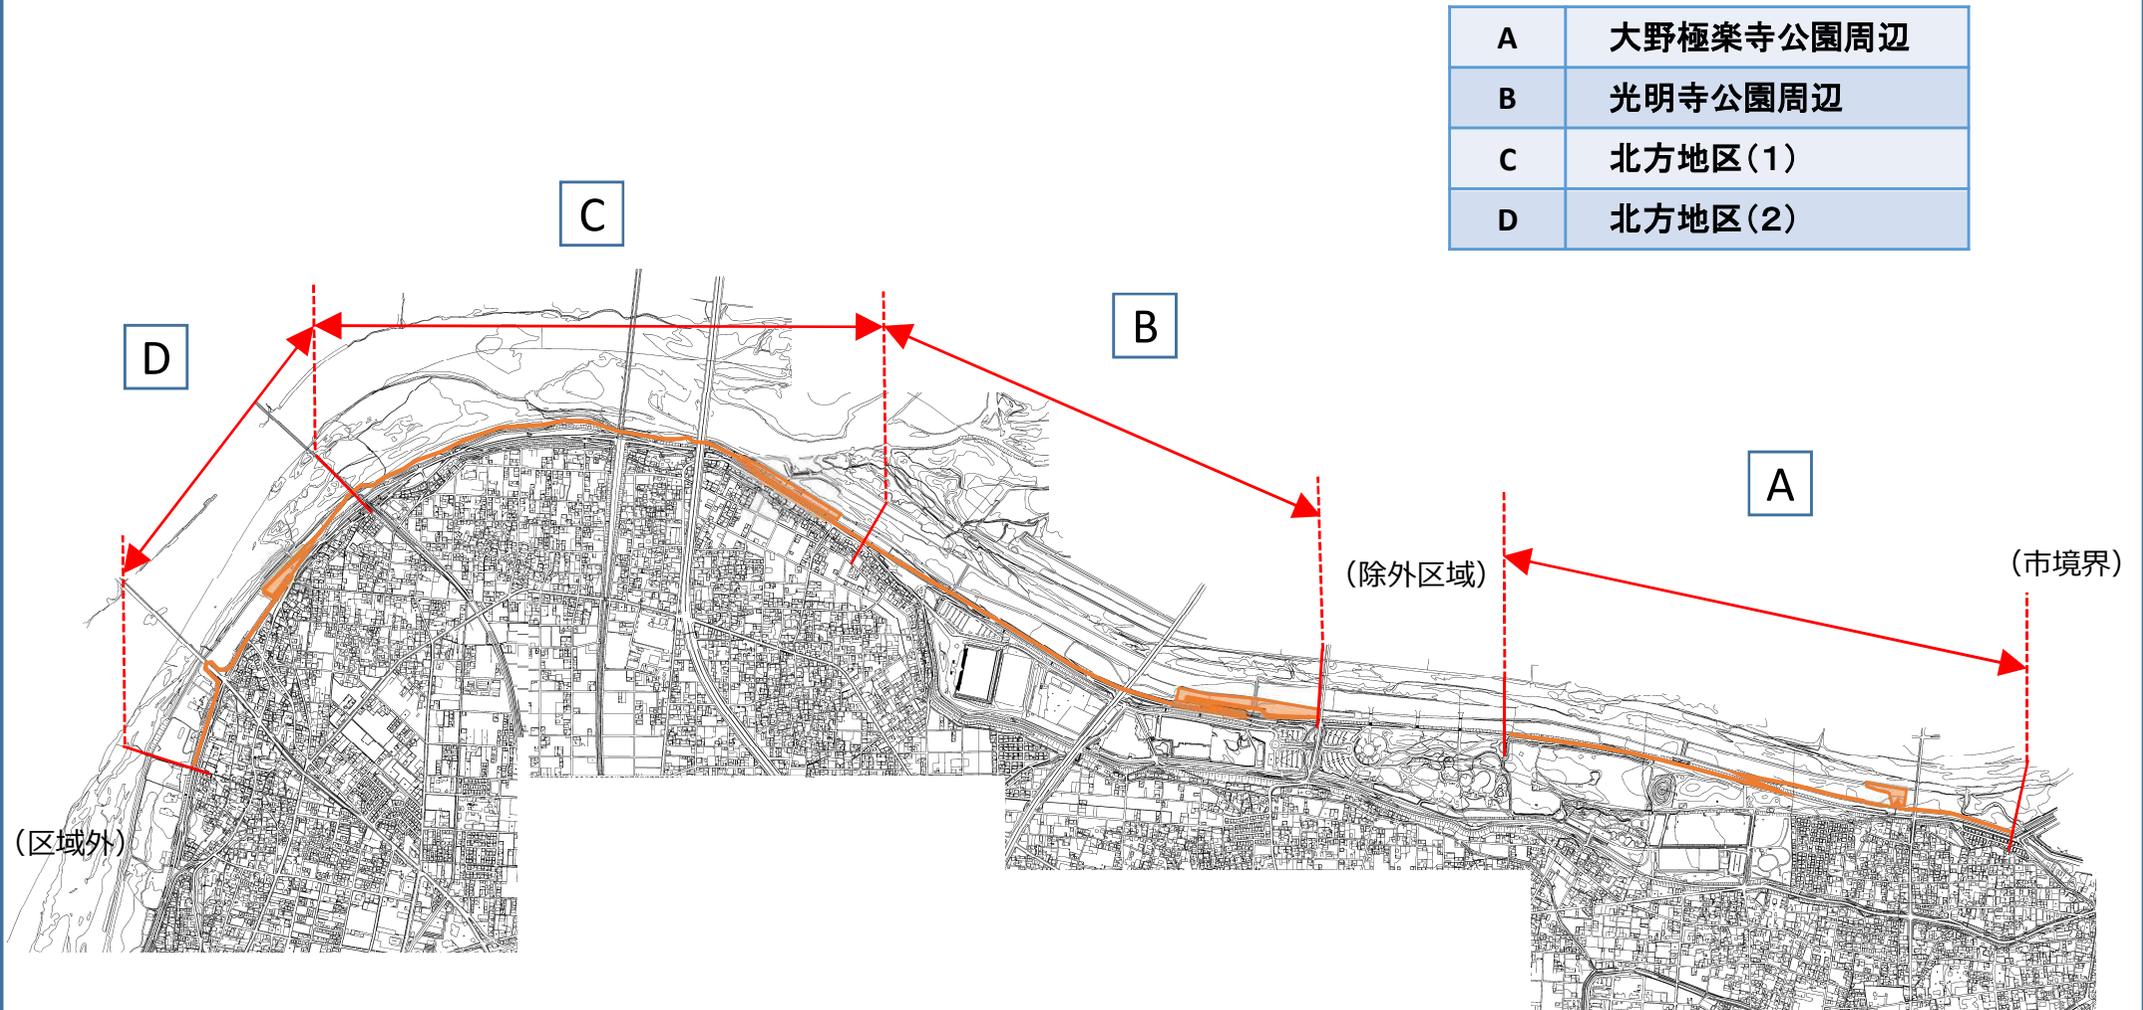



| ゾーン       | 主な施設      | 数量等    |
|-----------|-----------|--------|
| サイクリングロード |           | 2,110m |
| a 芝生広場    | ターンバック部含む | 3,800㎡ |




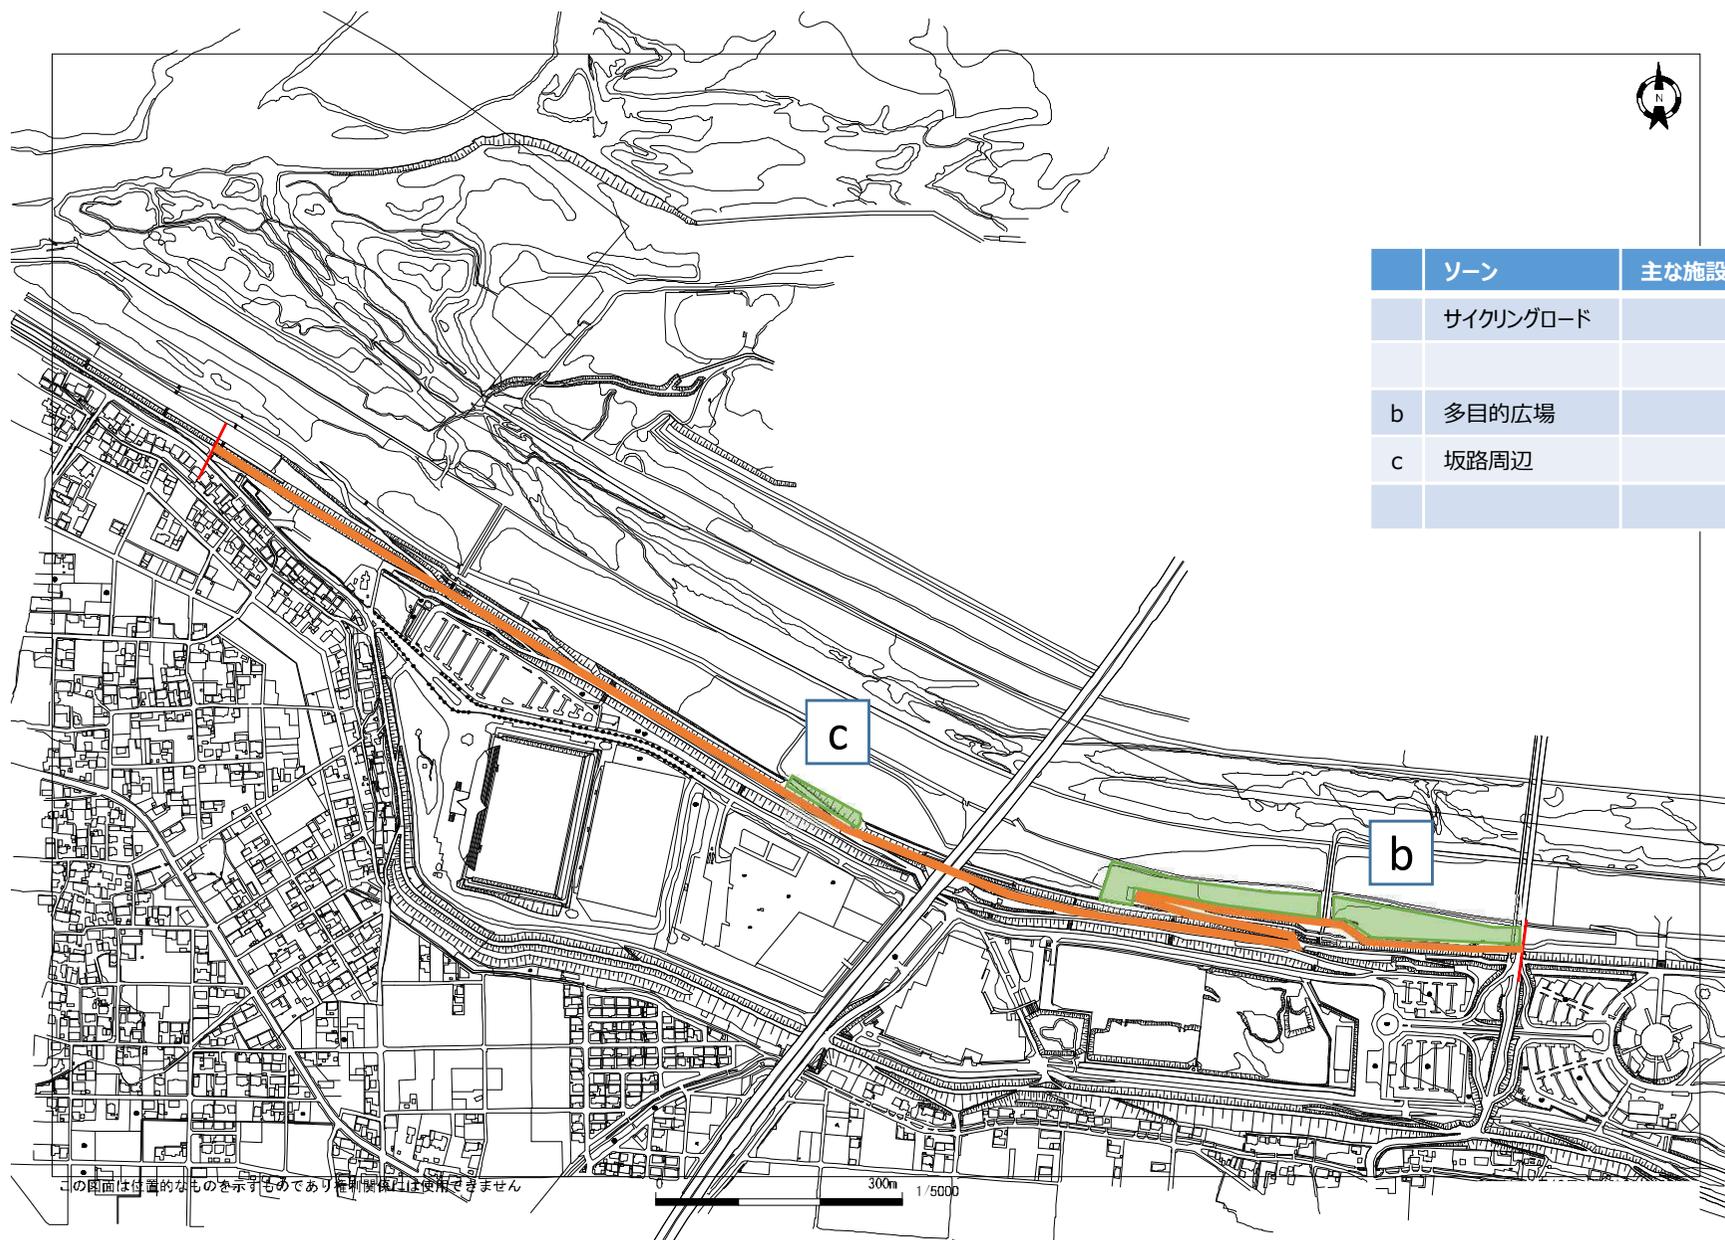

|   | ゾーン       | 主な施設 | 数量等     |
|---|-----------|------|---------|
|   | サイクリングロード |      | 2,150m  |
| b | 多目的広場     |      | 14,000㎡ |
| c | 坂路周辺      |      | 2,000㎡  |
|   |           |      |         |



| ゾーン       | 主な施設 | 数量等    |
|-----------|------|--------|
| サイクリングロード |      | 1,980m |
| d 芝生広場    |      | 6,300㎡ |

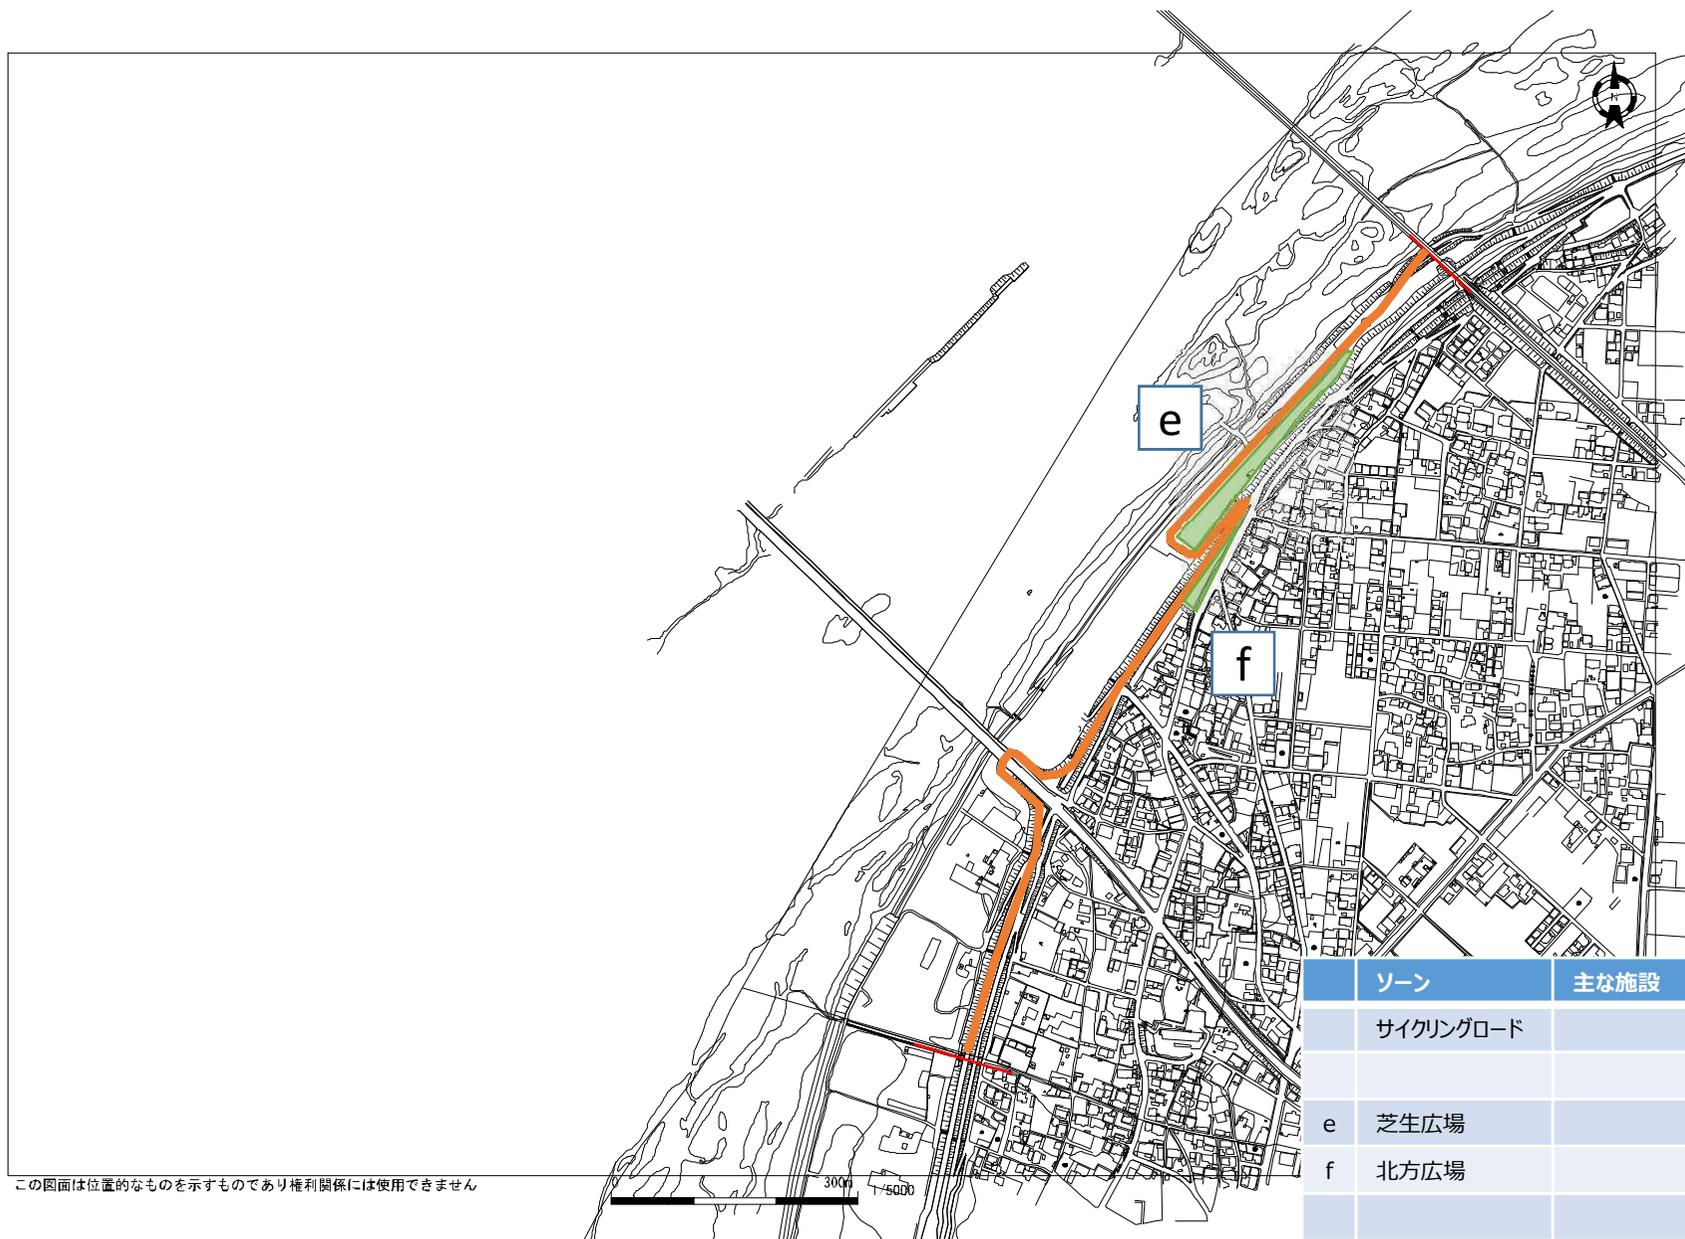

|   | ゾーン       | 主な施設 | 数量等    |
|---|-----------|------|--------|
|   | サイクリングロード |      | 1,480m |
| e | 芝生広場      |      | 6,000㎡ |
| f | 北方広場      |      | 1,600㎡ |
|   |           |      |        |