



尾張都市計画萩原工業団地地区計画
計画図 S=1/2,500

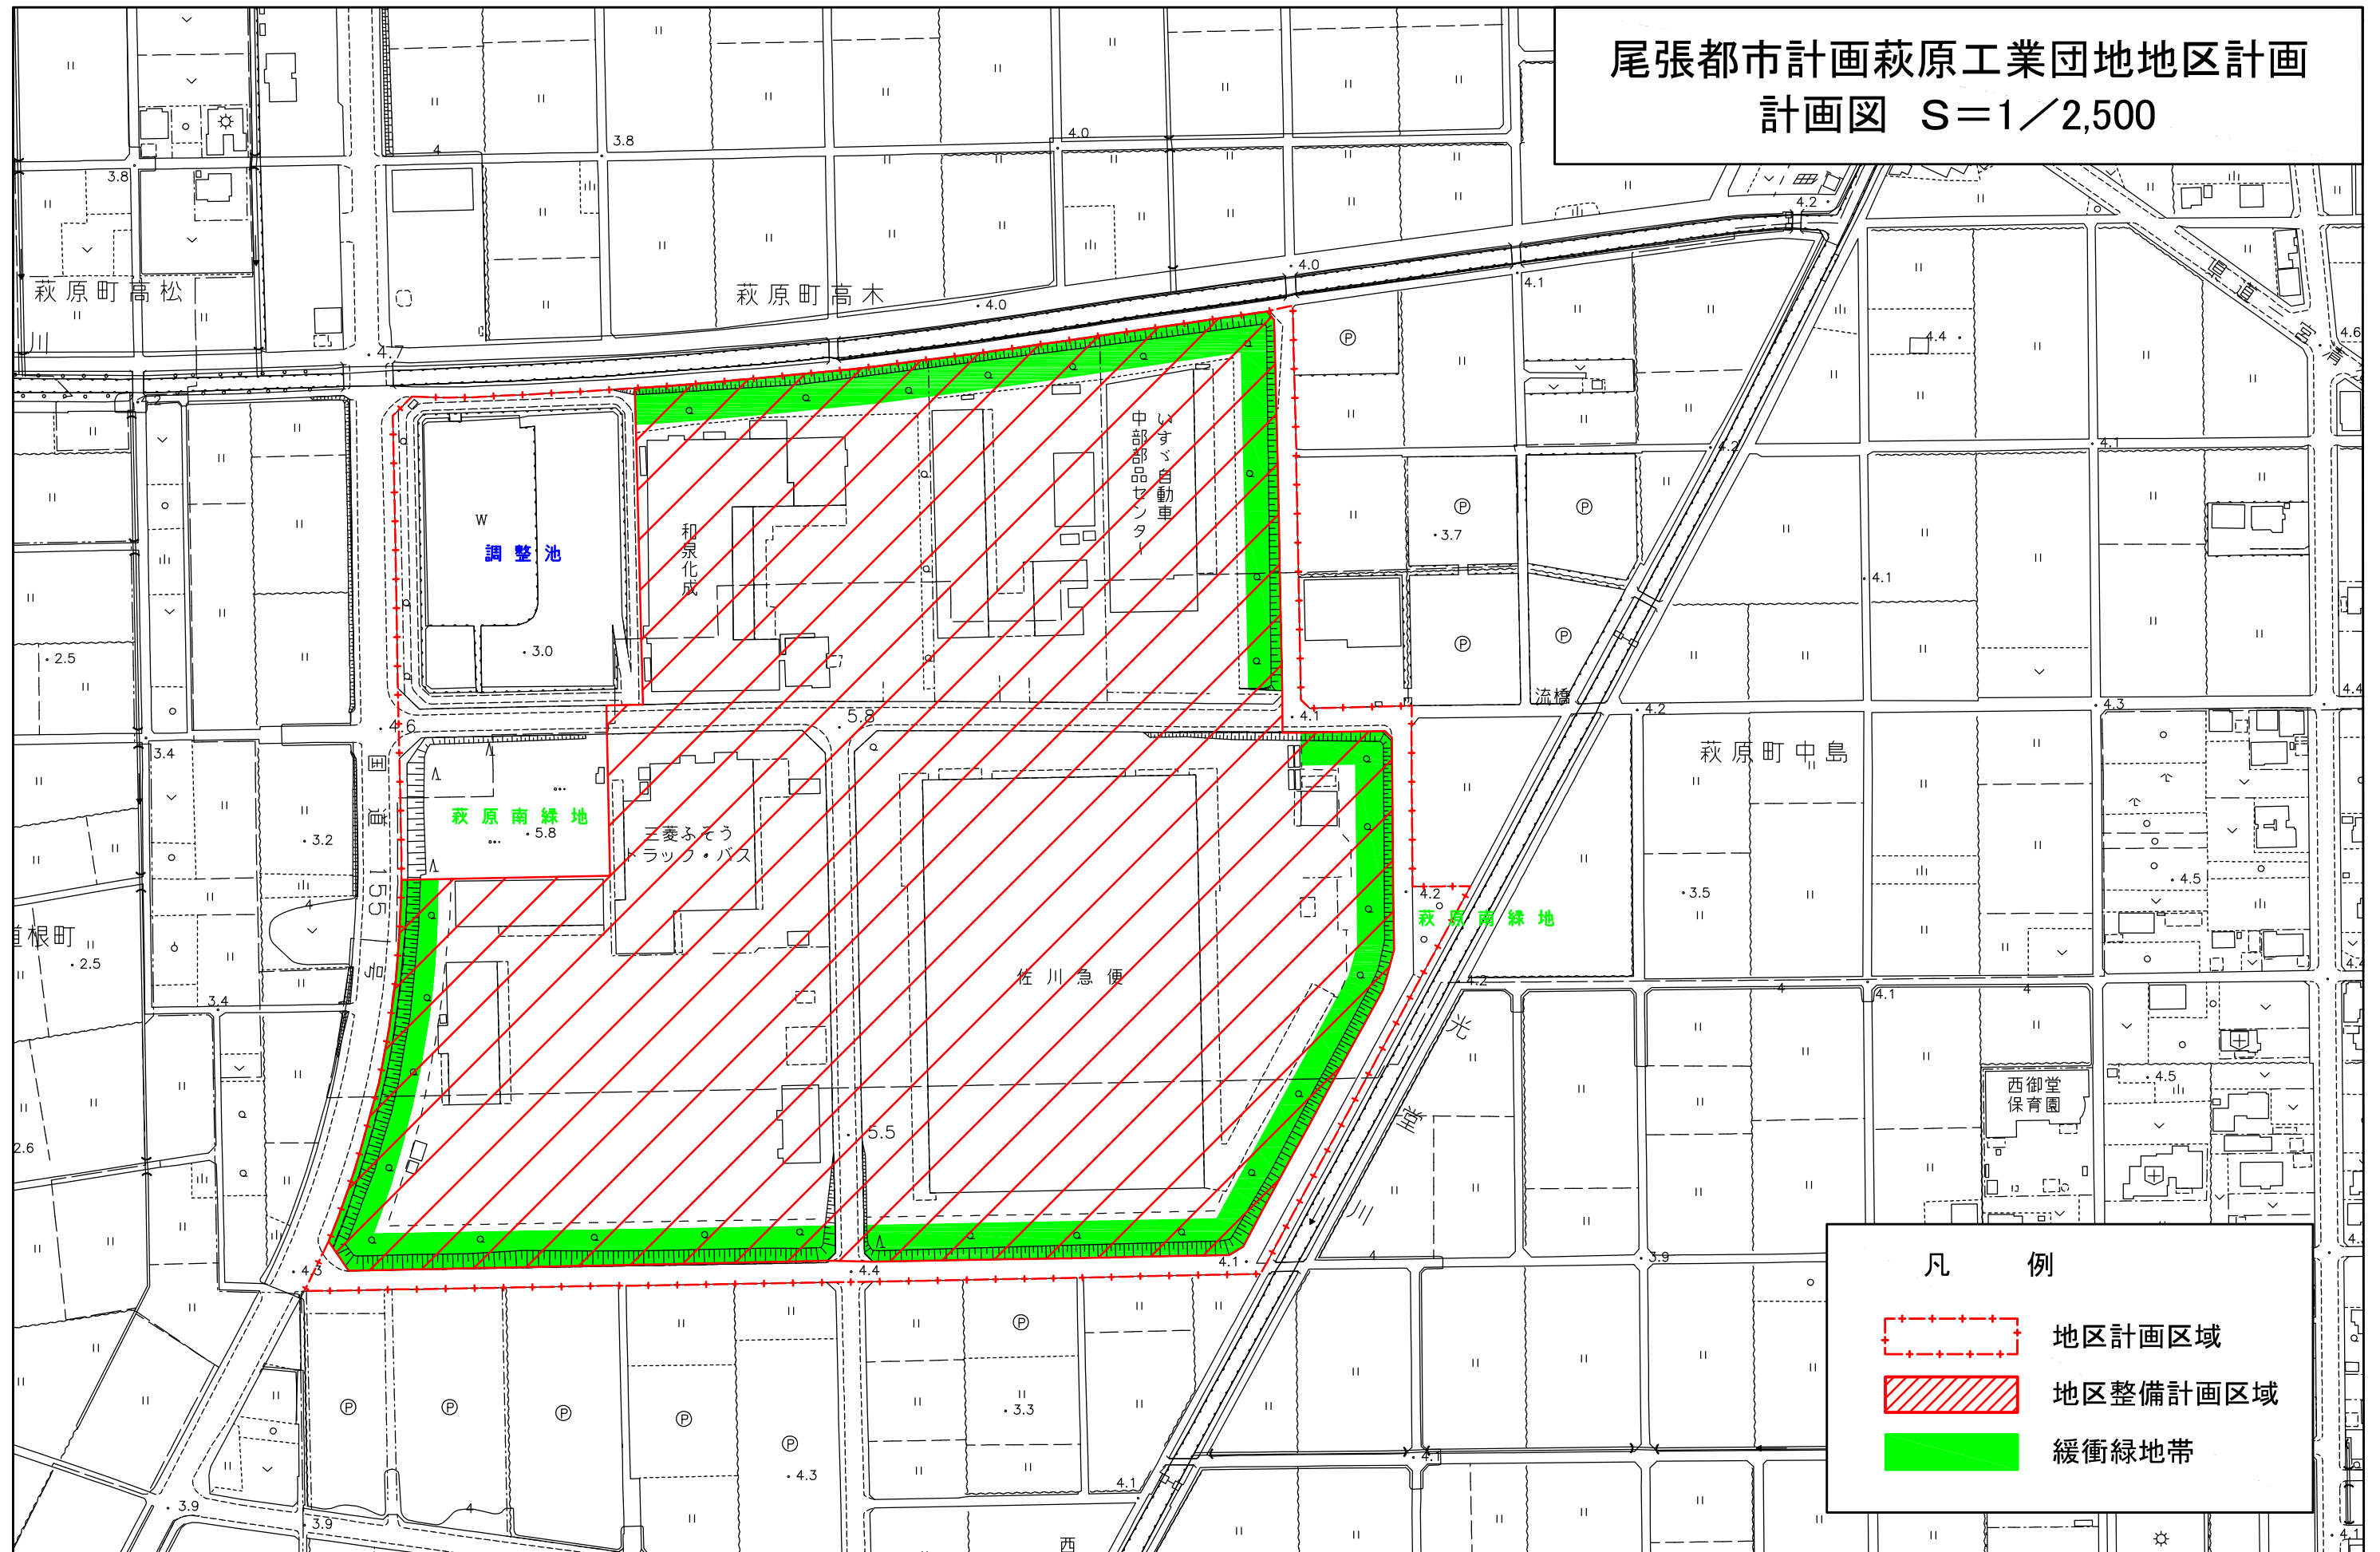

凡 例

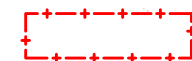

地区計画区域



地区整備計画区域



緩衝緑地帯

0 50 100 200