


尾張都市計画地区計画の決定(一宮市決定)

計画図

一宮駅周辺地区 縮尺1/2,500

凡 例

	地区計画区域 地区整備計画区域
	区域界 道路、河川等幅を有する地形地物の中心線を境界とする場合
	字界、町界等の行政界を境界とする場合
	その他の場合

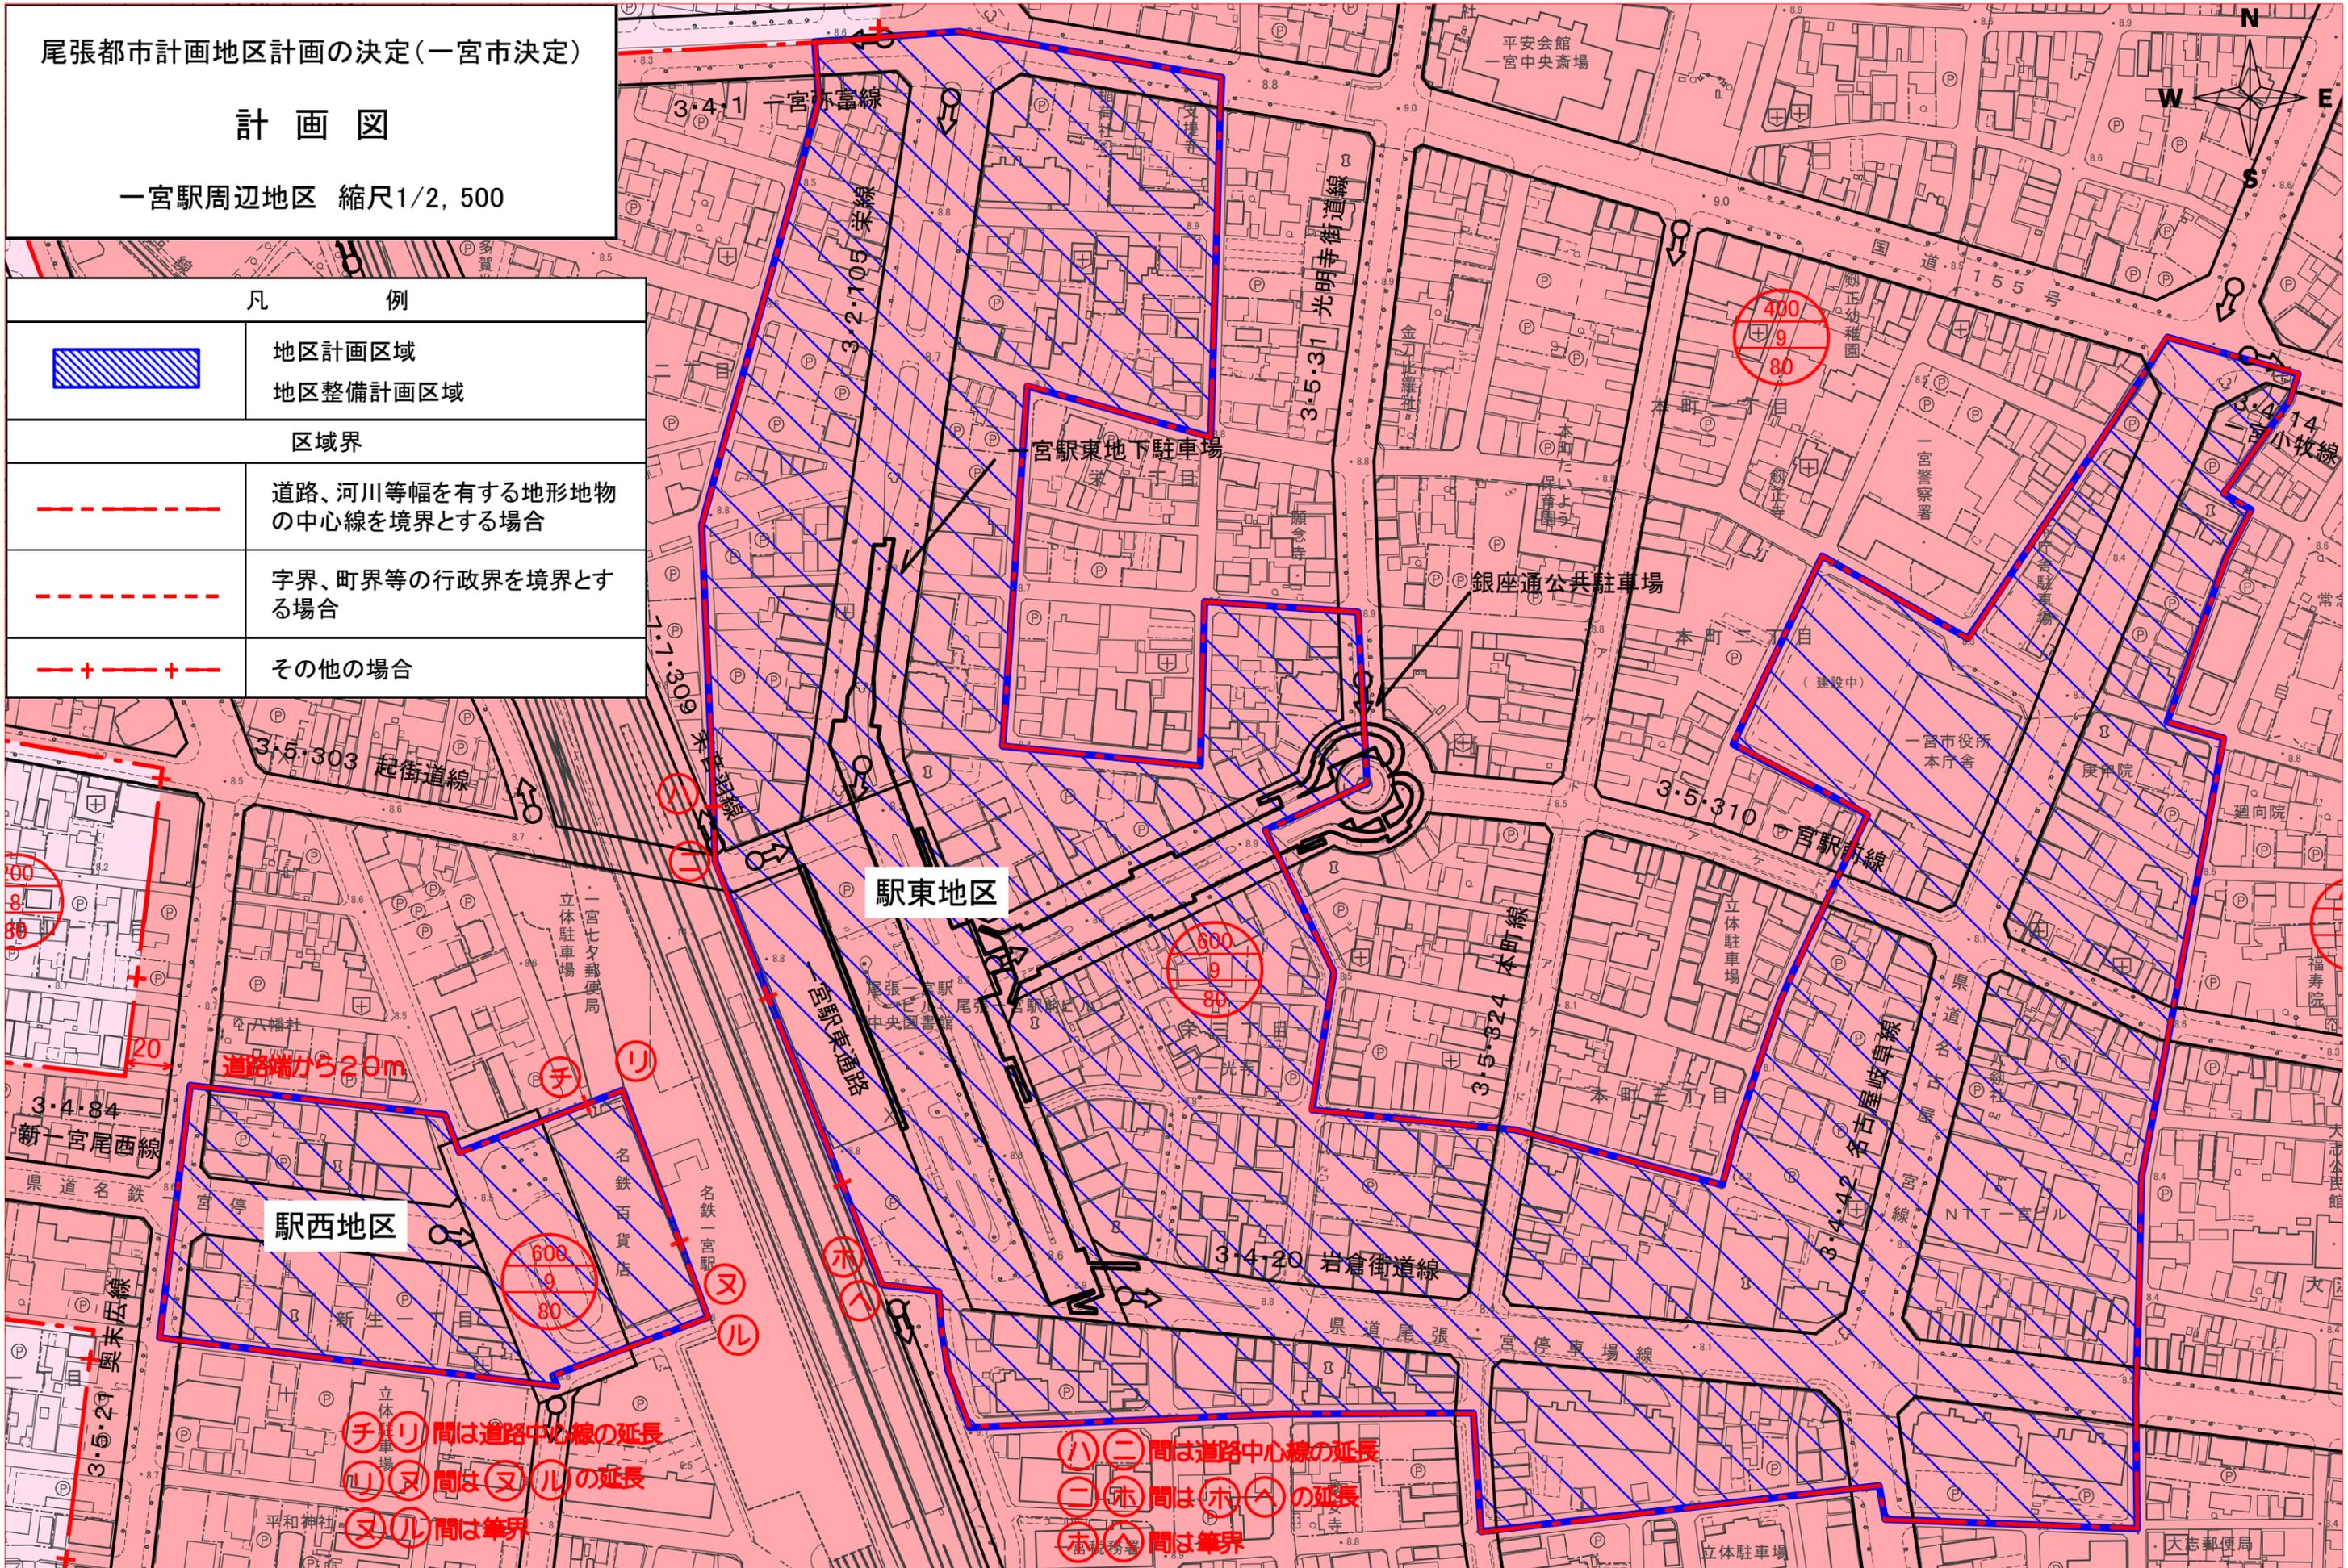

400  
8  
80

道路端から20m

駅西地区

駅東地区

チリ間は道路中心線の延長  
 リ又間は又ルの延長  
 又ル間は筆界

ハニ間は道路中心線の延長  
 ニホ間はホハの延長  
 ホハ間は筆界

