


凡 例		
		地区計画及び 地区整備計画区域
地区施設		道 路
		緑 地
		地下貯留槽
その他の施設		透水性舗装
		水 路
		植樹帯

- 道路中心線
ウ～エ : 計画道路中心線による表示
セ～タ : 計画道路中心線による表示
- +-+-+ その他の場合
ア～イ, コ～サ, ツ～ア : 道路端による表示
イ～ウ : 計画道路中心線への垂直線による表示
エ～オ : 計画道路中心線への垂直線による表示
オ～コ, サ～シ, チ～ツ : 水路端による表示
シ～ス : 計画道路端による表示
ス～セ : 計画道路中心線への垂直線による表示
タ～チ : 計画道路中心線への垂直線による表示

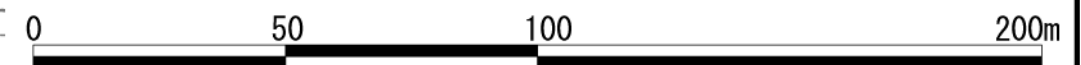

	縮尺	1/1500	計画名称	大和町南高井地区計画	図面番号
	図面名称		計画図		