
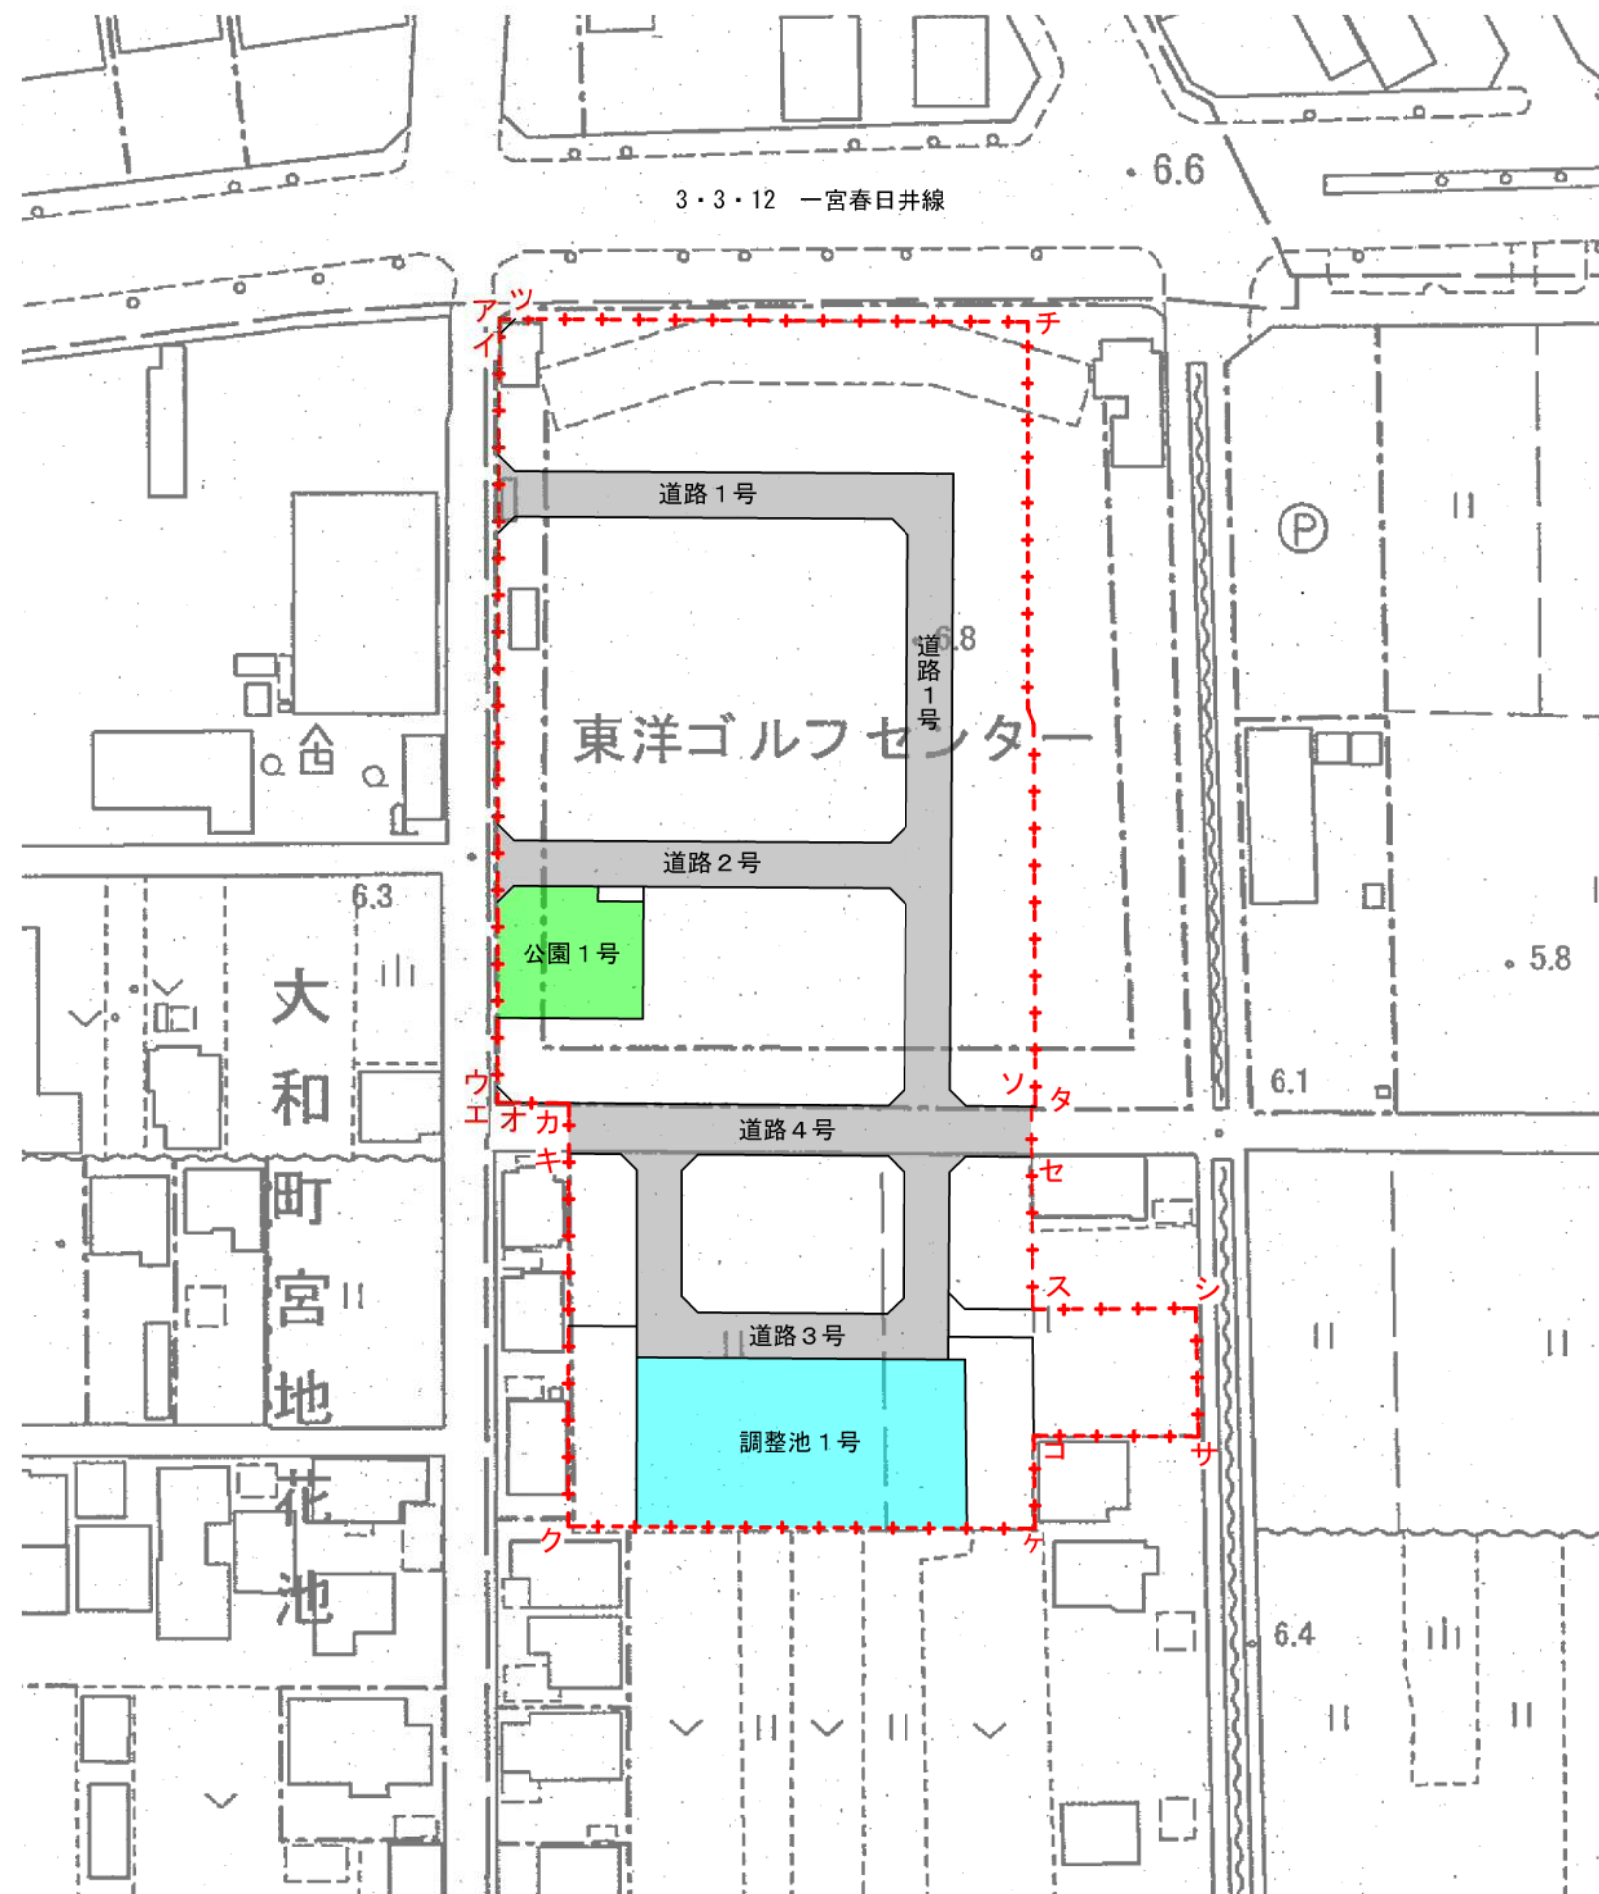


凡 例		
		地区計画及び 地区整備計画区域
地区施設		道 路
		公 園
		調 整 池

- + - + - その他の場合
 イ〜ウ, オ〜カ, サ〜シ, ソ〜タ, チ〜ツ
 ア〜イ, ウ〜エ
 エ〜オ
 カ〜キ
 キ〜サ, シ〜セ, タ〜チ
 セ〜ソ
 ツ〜ア

道路端による表示
イ～ウの延長による表示
オ～カの延長による表示
キ～クの延長による表示
筆界による表示
ス～セの延長による表示
チ～ツの延長による表示

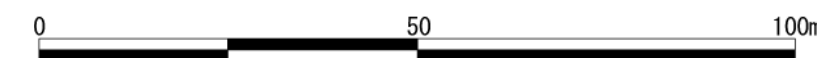

		承認	縮尺 1/1000	計画名称 大和町妙興寺地区計画	図面番号
		作成	年月日	図面名称 計画図	