

市道の供用開始に関する告示

道路法（昭和27年法律第180号）第18条第2項の規定に基づき、市道の供用を次のように開始する。



その関係図面は、公示の日から2週間建設部道水路管理課において一般の縦覧に供する。



令和 6年 4月 10日

一宮市長 中野 正康

位置図



S=1/2,500

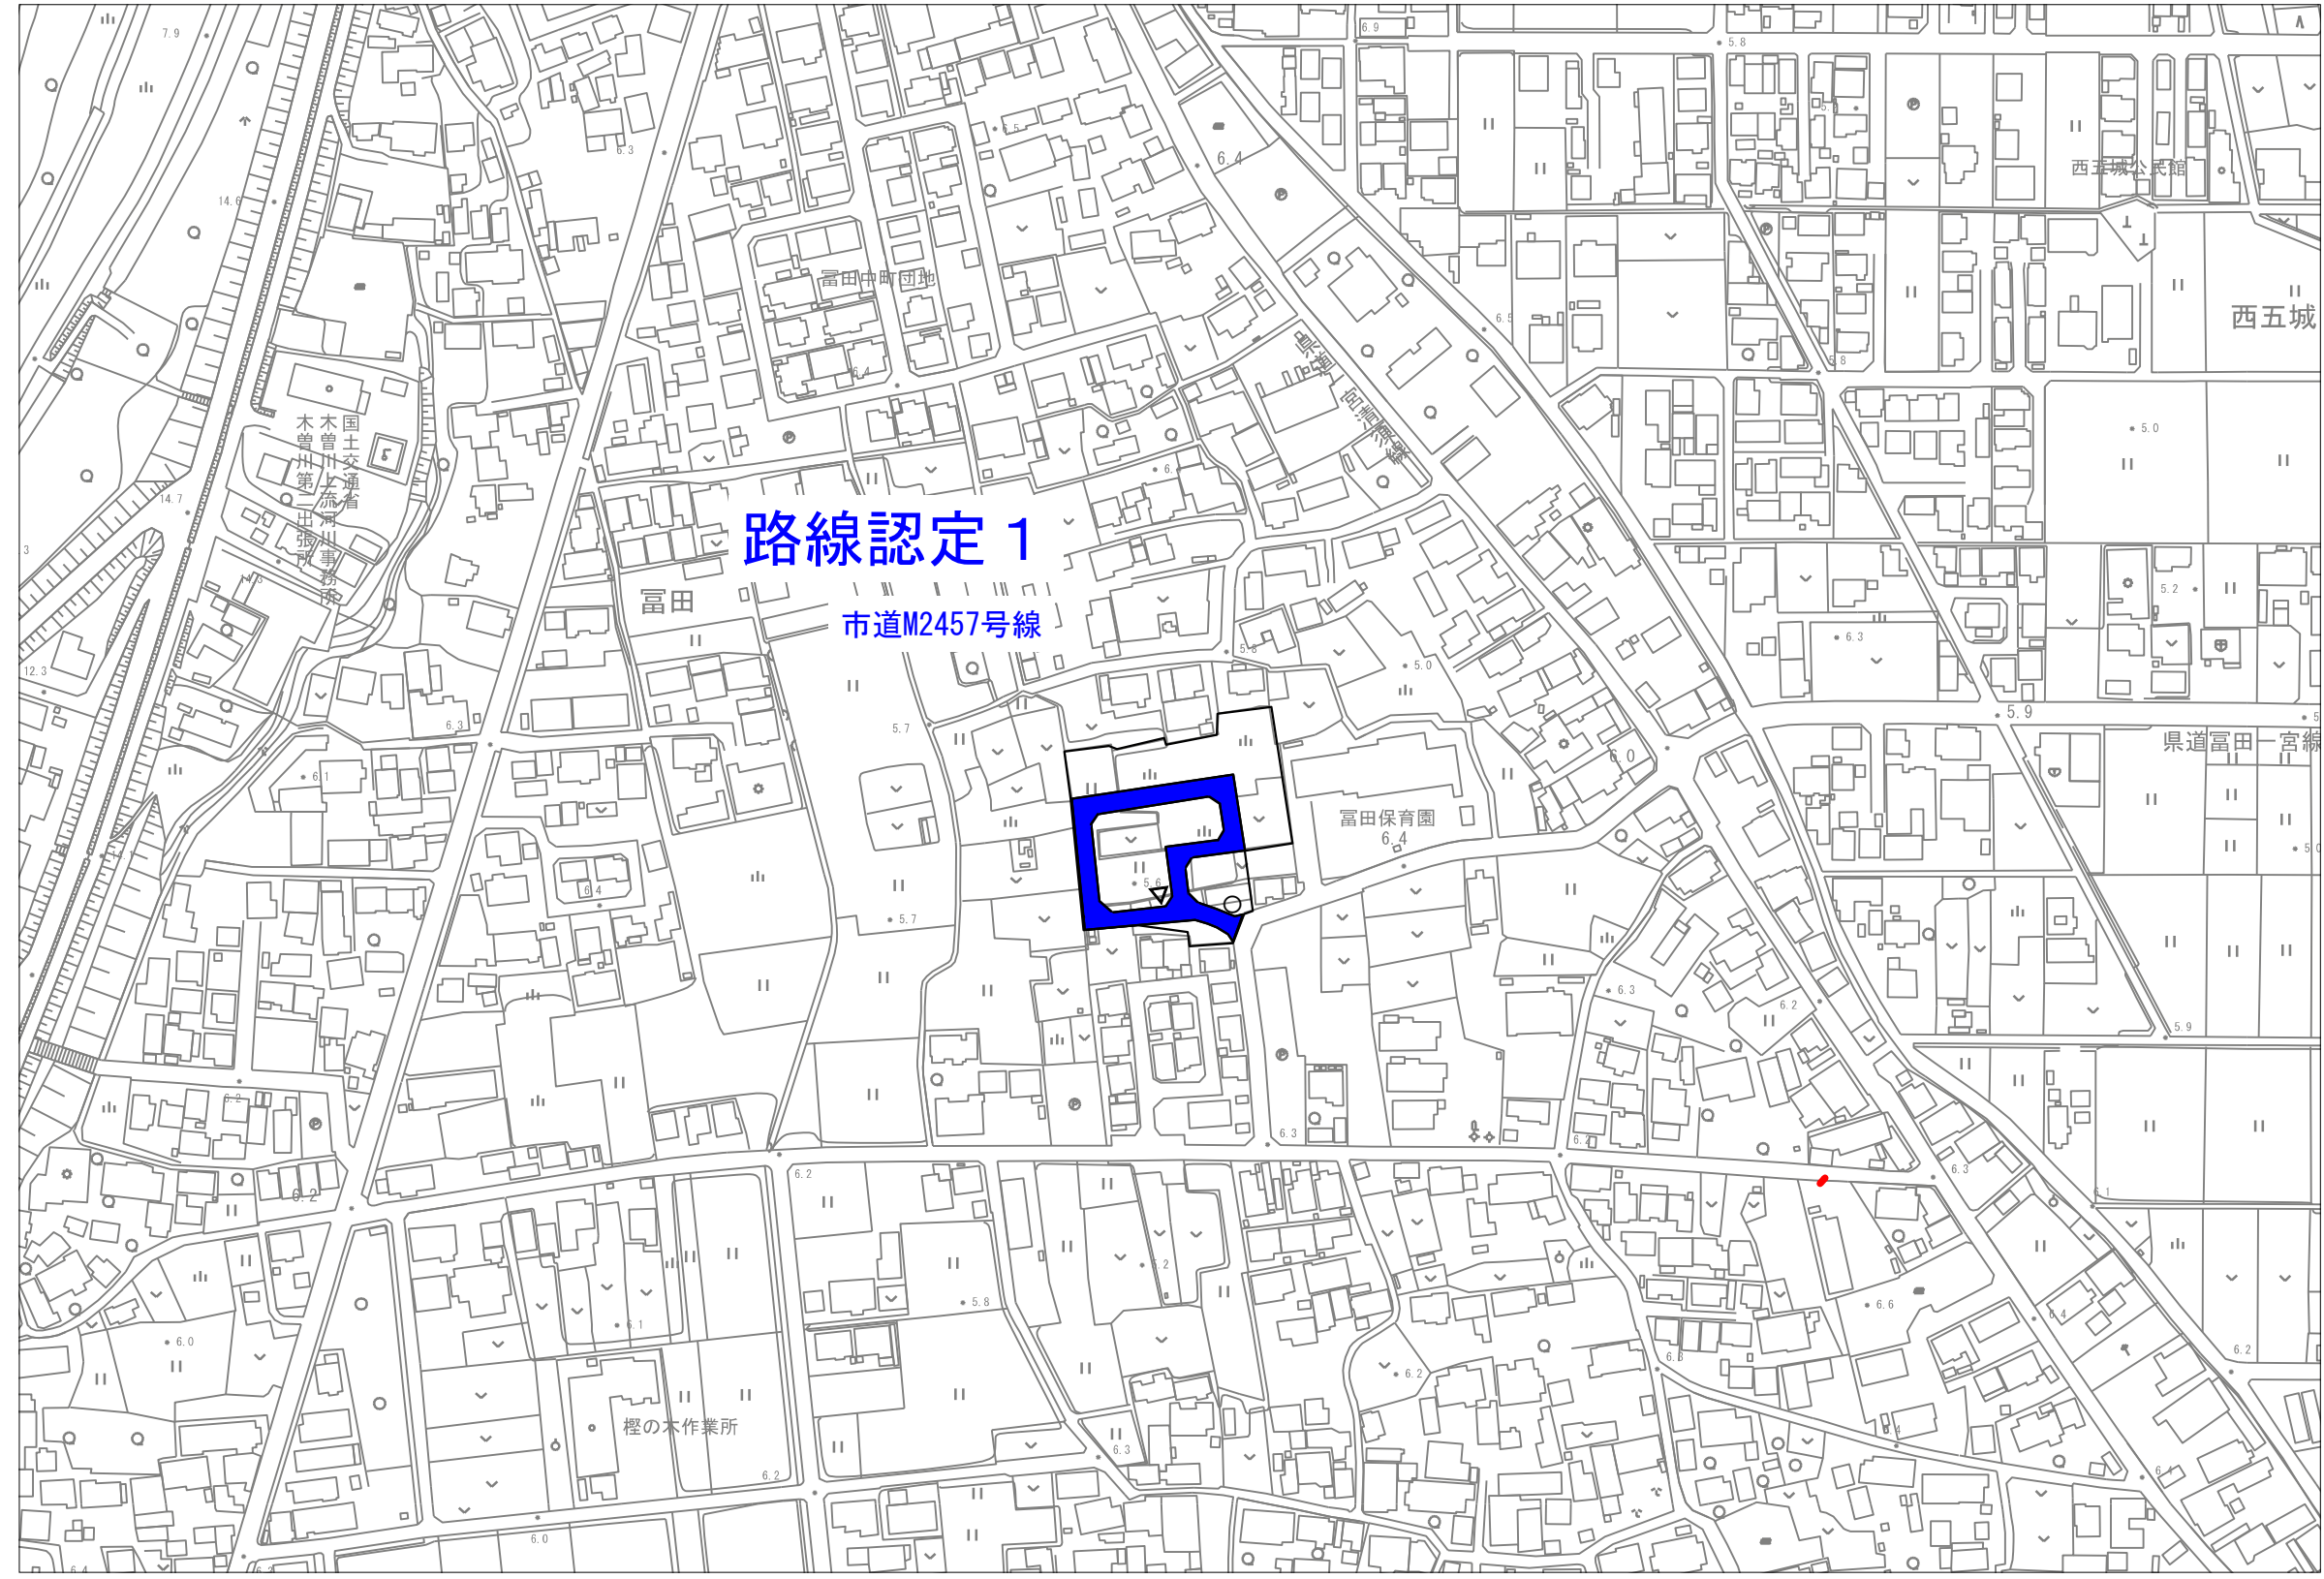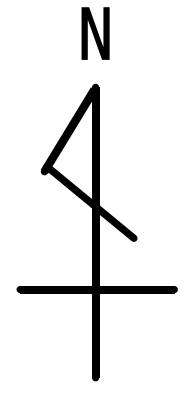

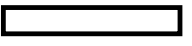開発区域	
路線認定	

整理図

S=1/600

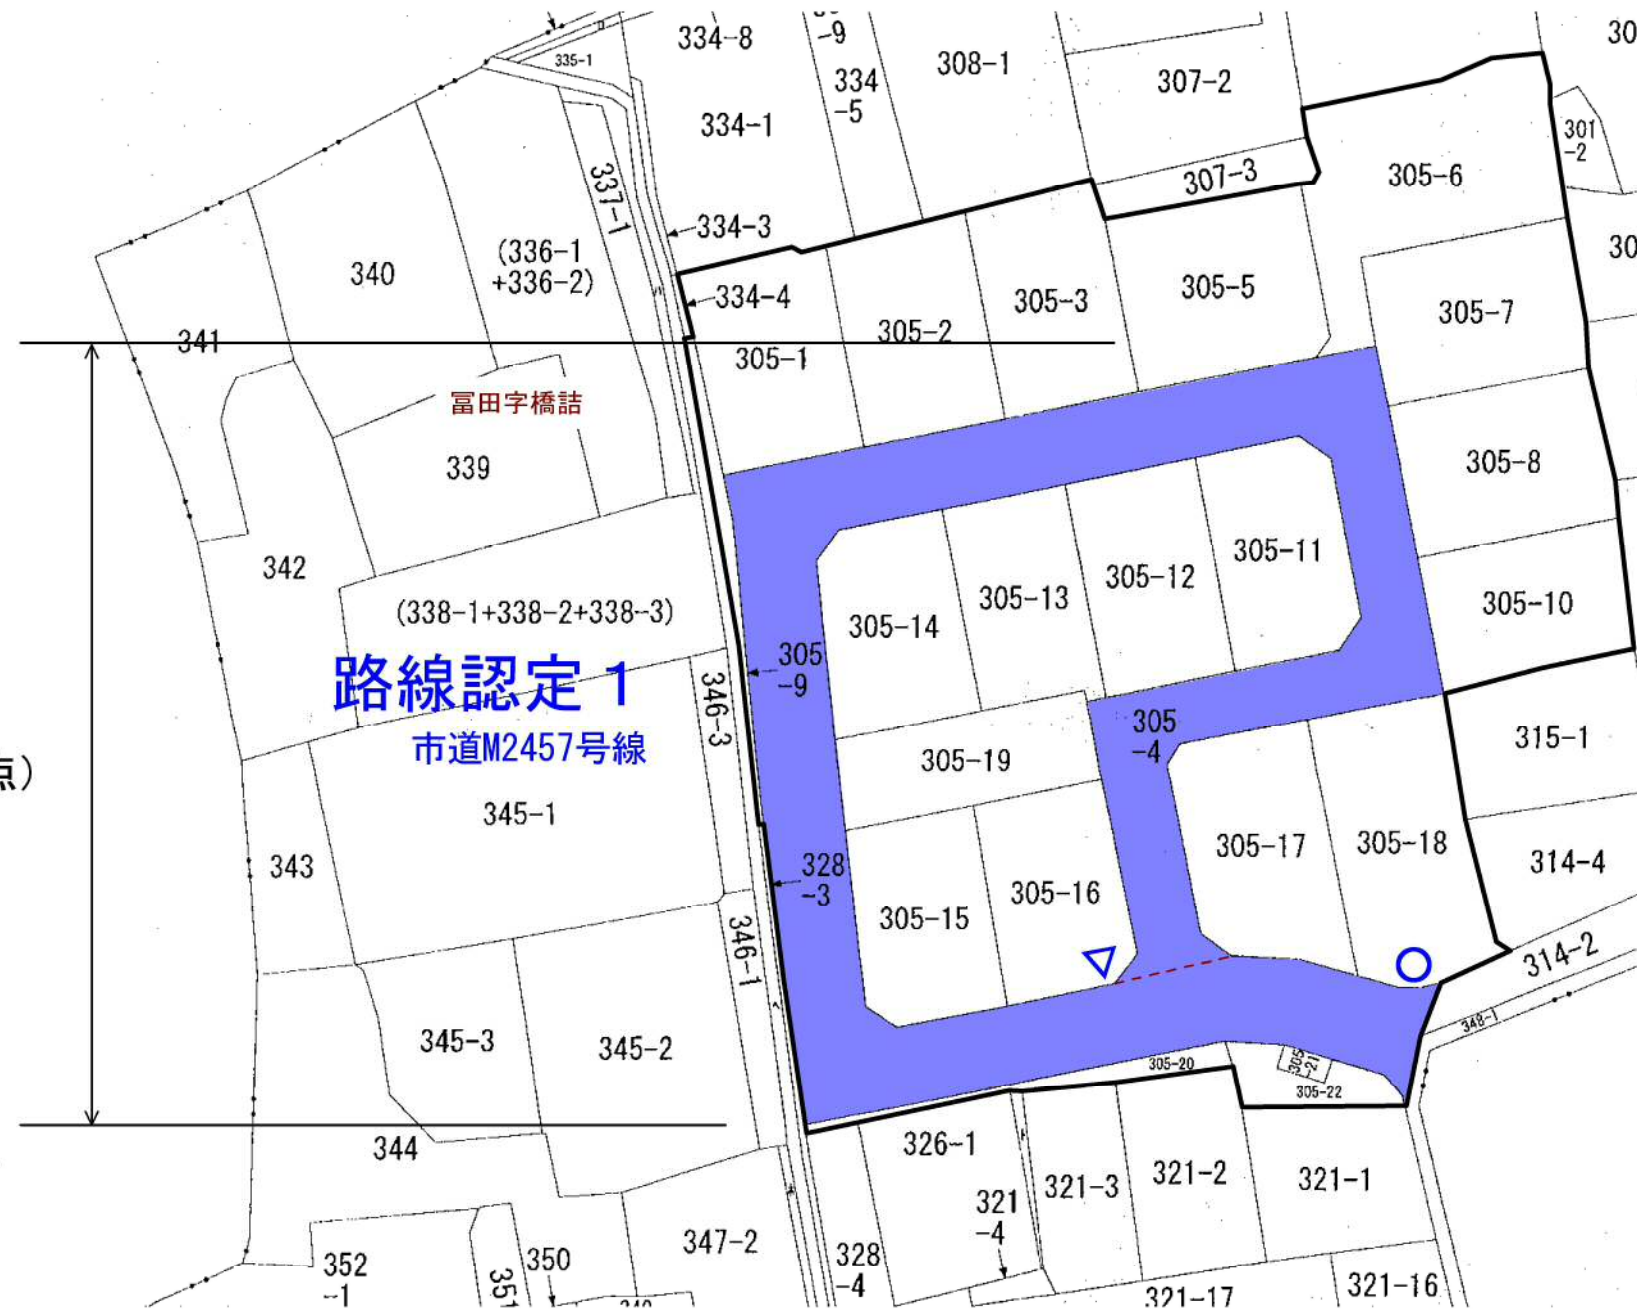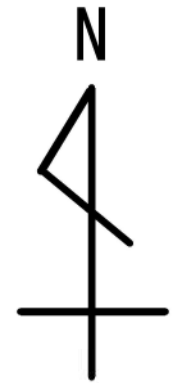


L=208.14m W=6.0m
隅切部 W=10.3m (終点)

路線認定1
市道M2457号線

開発区域	
路線認定	



位置図

S=1/2,500

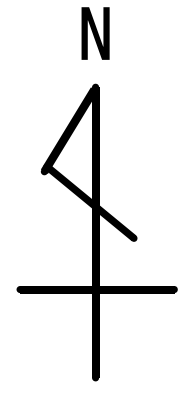



路線認定2


市道M2133号線

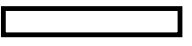開発区域	
路線認定	

整理図

S=1/600

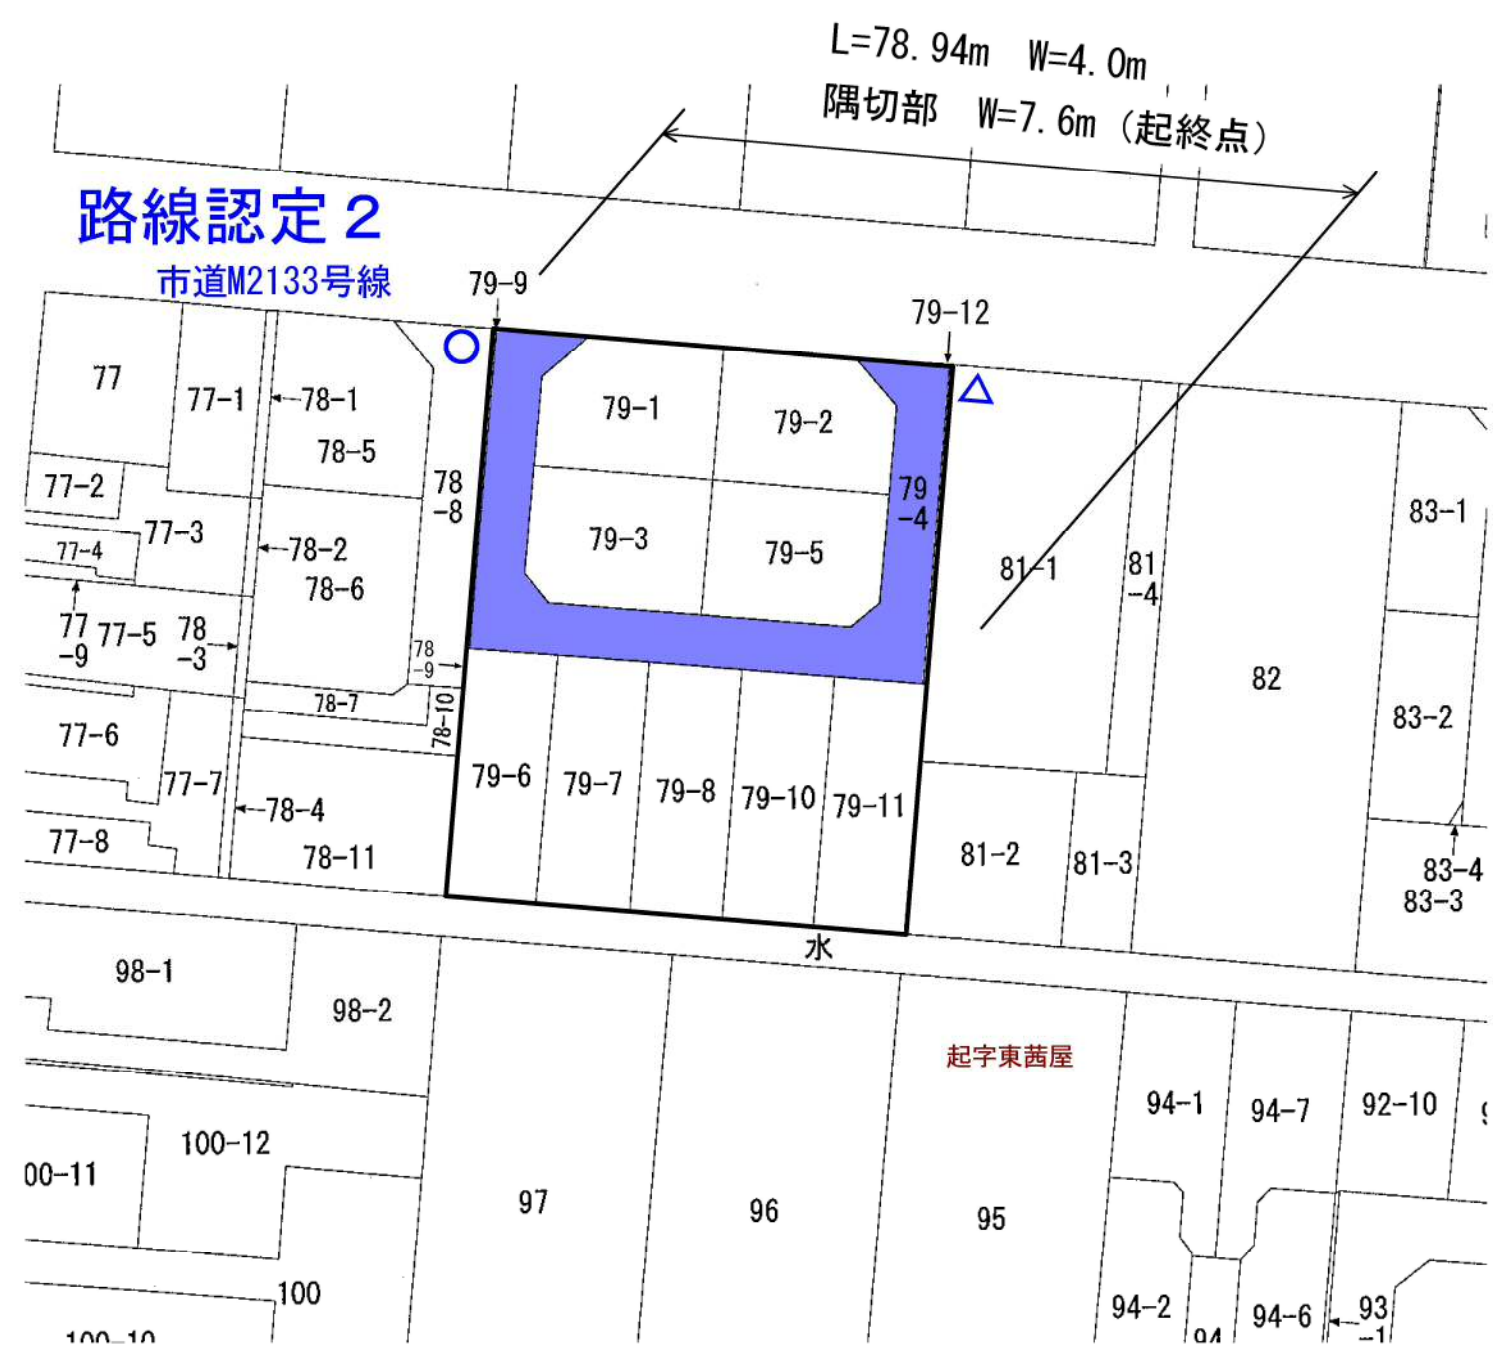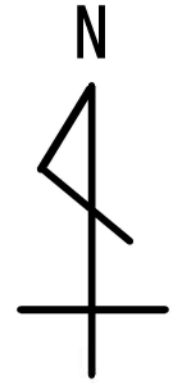

開発区域	
路線認定	