

市道の路線認定に関する告示

道路法（昭和27年法律第180号）第8条の規定に基づき、市道の路線を認定する。

その関係図面は、公示の日から2週間建設部道水路管理課において一般の縦覧に供する。

令和 7 年 4 月 4 日

一宮市長 中野 正康

路線認定

整理 番号	路線名	起	点	主要な 経過地
		終	点	
1	市道J923号線	丹陽町外崎字江西	丹陽町外崎字江西	
2	市道J924号線	あずら3丁目	あずら3丁目	
3	市道J925号線	丹陽町外崎字江西	丹陽町外崎字江西	
4	市道J926号線	丹陽町外崎字郷	あずら2丁目	
5	市道J927号線	丹陽町外崎字江西	丹陽町外崎字江西	
6	市道J928号線	丹陽町外崎字江西	丹陽町外崎字江西	
7	市道J929号線	丹陽町外崎字江東	丹陽町外崎字戌居	
8	市道J930号線	丹陽町外崎字江東	丹陽町外崎字戌居	
9	市道J931号線	丹陽町外崎字遠場	丹陽町外崎字江東	
10	市道J932号線	丹陽町外崎字江西	丹陽町外崎字江東	
11	市道J933号線	丹陽町外崎字戌居	丹陽町外崎字戌居	
12	市道J934号線	丹陽町外崎字戌居	丹陽町外崎字戌居	
13	市道J935号線	丹陽町外崎字戌居	丹陽町外崎字戌居	
14	市道J936号線	丹陽町外崎字江西	丹陽町外崎字郷	
15	市道J937号線	丹陽町外崎字江東	丹陽町外崎字江東	
16	市道J938号線	丹陽町外崎字郷西	丹陽町外崎字郷西	
17	市道J939号線	丹陽町外崎字江東	丹陽町外崎字郷西	
18	市道J940号線	丹陽町外崎字郷西	丹陽町外崎字郷西	
19	市道J941号線	丹陽町外崎字戌居	丹陽町外崎字郷前	
20	市道J942号線	丹陽町外崎字戌居	丹陽町外崎字戌居	

路線認定



整理 番 号	路 線 名	起 点	主 要 な 経 過 地
		終 点	
21	市道J943号線	丹陽町外崎字宮前 丹陽町外崎字宮前	
22	市道J944号線	丹陽町外崎字戌居 丹陽町外崎字郷前	
23	市道J945号線	丹陽町外崎字戌居 丹陽町外崎字郷前	
24	市道J946号線	丹陽町外崎字遠場 丹陽町外崎字宮前	
25	市道J947号線	丹陽町外崎字遠場 丹陽町外崎字遠場	
26	市道J948号線	丹陽町外崎字遠場 丹陽町外崎字遠場	
27	市道J949号線	丹陽町外崎字遠場 丹陽町外崎字遠場	
28	市道J950号線	丹陽町外崎字郷西 丹陽町外崎字宮前	
29	市道J951号線	丹陽町外崎字郷西 丹陽町外崎字郷西	
30	市道J952号線	丹陽町外崎字郷西 丹陽町外崎字郷西	
31	市道J953号線	丹陽町外崎字郷西 丹陽町外崎字郷	
32	市道J954号線	丹陽町外崎字宮前 丹陽町外崎字宮前	
33	市道J955号線	丹陽町外崎字宮前 丹陽町外崎字宮前	
34	市道J956号線	丹陽町外崎字宮前 丹陽町外崎字宮前	
35	市道J957号線	丹陽町外崎字郷 丹陽町外崎字郷	
36	市道J958号線	丹陽町外崎字郷 丹陽町外崎字郷	
37	市道J959号線	丹陽町外崎字郷 丹陽町外崎字郷	
38	市道J960号線	丹陽町外崎字郷 丹陽町外崎字郷	
39	市道J961号線	丹陽町外崎字郷 丹陽町外崎字郷前	
40	市道J962号線	丹陽町外崎字郷裏 丹陽町外崎字郷裏	

路線認定

整 理 番 号	路 線 名	起 点	主 要 な 経 過 地
		終 点	
41	市道J963号線	丹陽町外崎字郷東 丹陽町外崎字郷東	
42	市道J964号線	丹陽町外崎字郷 丹陽町外崎字郷前	
43	市道J965号線	丹陽町外崎字郷 丹陽町外崎字郷	
44	市道J966号線	丹陽町外崎字郷 丹陽町外崎字郷	
45	市道J967号線	丹陽町外崎字郷 丹陽町外崎字郷	
46	市道J968号線	丹陽町外崎字郷 丹陽町外崎字郷	
47	市道J969号線	丹陽町外崎字郷 丹陽町外崎字下川田	
48	市道J970号線	丹陽町外崎字下川田 丹陽町外崎字下川田	
49	市道J971号線	丹陽町外崎字下川田 丹陽町三ツ井字西平	
50	市道J972号線	丹陽町外崎字下川田 丹陽町三ツ井字西平	
51	市道J973号線	丹陽町外崎字下川田 丹陽町外崎字上川田	
52	市道N3091号線	祐久字外浦 祐久字外浦	
53	市道N3092号線	東加賀野井字江東 東加賀野井字江東	
54	市道N3094号線	東加賀野井字江東 祐久字西川田	
55	市道N3095号線	東加賀野井字江東 祐久字西川田	
56	市道M2785号線	西五城字比丘尼道西 西五城字比丘尼道西	
57	市道N3123号線	明地字南菜之木 蓮池字郷西	
	以 下 余 白		

路線認定 位置図

S=1/5,000

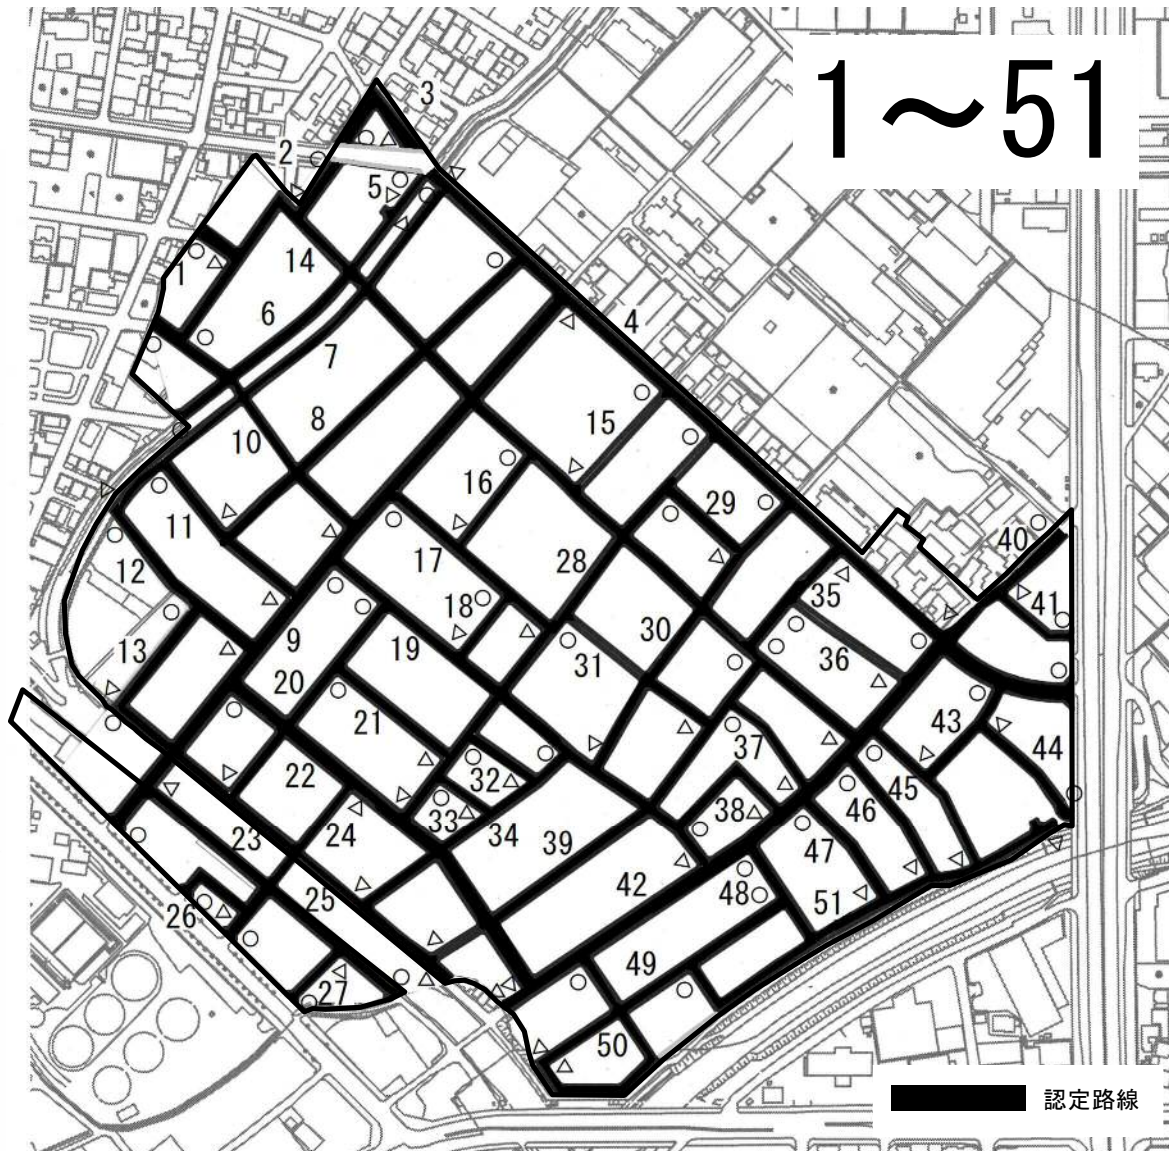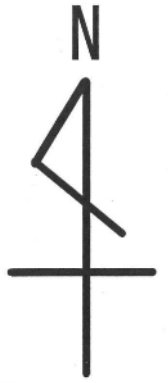

整理番号	路線名	幅員(m)	延長(m)	整理番号	路線名	幅員(m)	延長(m)	整理番号	路線名	幅員(m)	延長(m)
1	J923号線	8.0~12.2	28.20	18	J940号線	4.0~8.2	48.77	35	J957号線	6.0~10.2	86.15
2	J924号線	6.0~8.1	43.58	19	J941号線	6.0~10.2	315.48	36	J958号線	4.0~8.2	89.19
3	J925号線	6.1~17.5	85.65	20	J942号線	5.0~10.2	160.25	37	J959号線	4.0~8.2	73.38
4	J926号線	5.9~14.2	553.47	21	J943号線	6.0~10.2	90.84	38	J960号線	5.0~9.2	90.97
5	J927号線	4.0~6.1	28.12	22	J944号線	9.0~13.2	282.86	39	J961号線	4.0~9.2	294.41
6	J928号線	4.0~9.4	194.63	23	J945号線	4.0~10.9	291.09	40	J962号線	5.0~15.4	112.57
7	J929号線	5.0~9.2	305.50	24	J946号線	4.0~10.0	125.40	41	J963号線	4.0~8.2	56.81
8	J930号線	6.0~10.2	264.69	25	J947号線	6.0~8.1	207.56	42	J964号線	5.0~13.2	361.40
9	J931号線	9.0~13.2	454.22	26	J948号線	5.0~9.2	50.70	43	J965号線	5.0~9.2	41.60
10	J932号線	4.0~12.2	186.49	27	J949号線	4.0~8.2	42.59	44	J966号線	5.0~15.8	84.83
11	J933号線	6.0~10.2	122.07	28	J950号線	4.0~10.2	323.09	45	J967号線	4.0~9.2	114.56
12	J934号線	6.0~10.2	123.92	29	J951号線	6.0~10.2	62.60	46	J968号線	5.0~9.2	95.61
13	J935号線	6.0~10.2	78.58	30	J952号線	5.0~10.2	215.71	47	J969号線	6.0~10.2	80.14
14	J936号線	6.0~10.2	630.18	31	J953号線	4.0~9.2	116.46	48	J970号線	6.0~10.2	69.60
15	J937号線	4.0~8.2	85.80	32	J954号線	5.0~9.2	49.82	49	J971号線	5.0~10.2	189.31
16	J938号線	4.0~8.2	74.70	33	J955号線	4.0~8.2	38.88	50	J972号線	4.0~10.2	166.78
17	J939号線	6.0~10.2	133.60	34	J956号線	5.0~9.2	165.54	51	J973号線	5.0~10.4	286.70


路線認定整理図

S=1／3,000

一 宮 市





整理番号	路線名	幅員(m)	延長(m)
1	J923号線	8.0～12.2	28.20
2	J924号線	6.0～8.1	43.58
3	J925号線	6.1～17.5	85.65
4	J926号線	5.9～14.2	553.47
5	J927号線	4.0～6.1	28.12
6	J928号線	4.0～9.4	194.63
7	J929号線	5.0～9.2	305.50
8	J930号線	6.0～10.2	264.69
9	J931号線	9.0～13.2	454.22
10	J932号線	4.0～12.2	186.49
11	J933号線	6.0～10.2	122.07
12	J934号線	6.0～10.2	123.92
13	J935号線	6.0～10.2	78.58
14	J936号線	6.0～10.2	630.18
15	J937号線	4.0～8.2	85.80
16	J938号線	4.0～8.2	74.70
17	J939号線	6.0～10.2	133.60
18	J940号線	4.0～8.2	48.77
19	J941号線	6.0～10.2	315.48
20	J942号線	5.0～10.2	160.25
21	J943号線	6.0～10.2	90.84
22	J944号線	9.0～13.2	282.86
23	J945号線	4.0～10.9	291.09
24	J946号線	4.0～10.0	125.40
25	J947号線	6.0～8.1	207.56
26	J948号線	5.0～9.2	50.70
27	J949号線	4.0～8.2	42.59
28	J950号線	4.0～10.2	323.09
29	J951号線	6.0～10.2	62.60
30	J952号線	5.0～10.2	215.71
31	J953号線	4.0～9.2	116.46
32	J954号線	5.0～9.2	49.82
33	J955号線	4.0～8.2	38.88
34	J956号線	5.0～9.2	165.54
35	J957号線	6.0～10.2	86.15
36	J958号線	4.0～8.2	89.19
37	J959号線	4.0～8.2	73.38
38	J960号線	5.0～9.2	90.97
39	J961号線	4.0～9.2	294.41
40	J962号線	5.0～15.4	112.57
41	J963号線	4.0～8.2	56.81
42	J964号線	5.0～13.2	361.40
43	J965号線	5.0～9.2	41.60
44	J966号線	5.0～15.8	84.83
45	J967号線	4.0～9.2	114.56
46	J968号線	5.0～9.2	95.61
47	J969号線	6.0～10.2	80.14
48	J970号線	6.0～10.2	69.60
49	J971号線	5.0～10.2	189.31
50	J972号線	4.0～10.2	166.78
51	J973号線	5.0～10.4	286.70

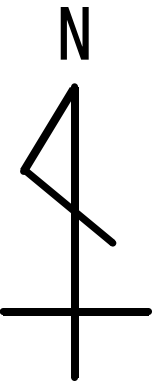

路線認定		51路線
事業区域		—

路線認定 位置図

S=1/3, 750

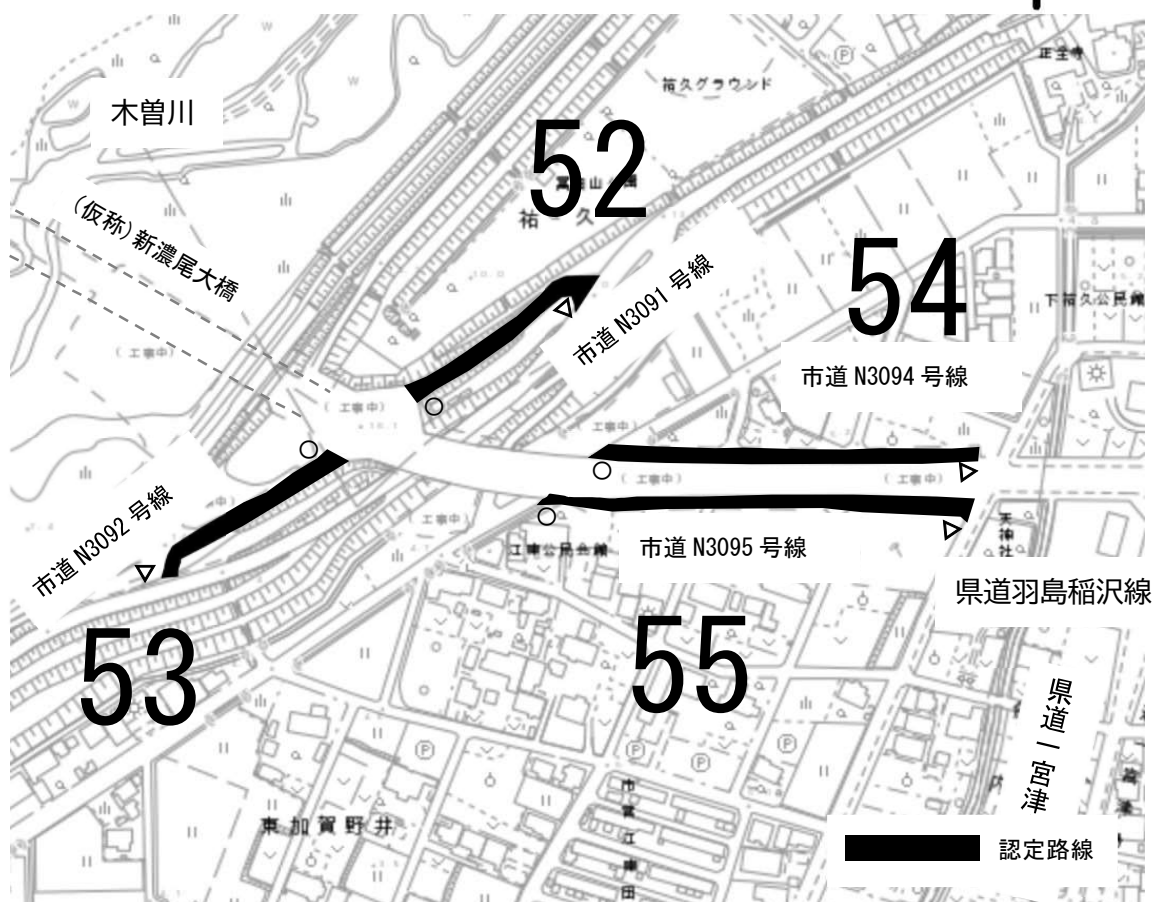
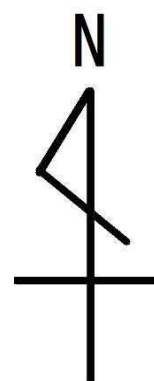


整理番号	場所			
	路線名	延長 (m)	幅員 (m)	隅切部幅員 (m)
52	祐久字外浦地内			
	市道 N3091 号線	109.06	7.0	23.09
53	東加賀野井字江東地内			
	市道 N3092 号線	103.54	7.0	22.46
54	東加賀野井字江東地内ほか			
	市道 N3094 号線	171.16	6.0	14.4
55	東加賀野井字江東地内ほか			
	市道 N3095 号線	188.04	6.0	20.0

路線認定

位置図



S=1／2, 500

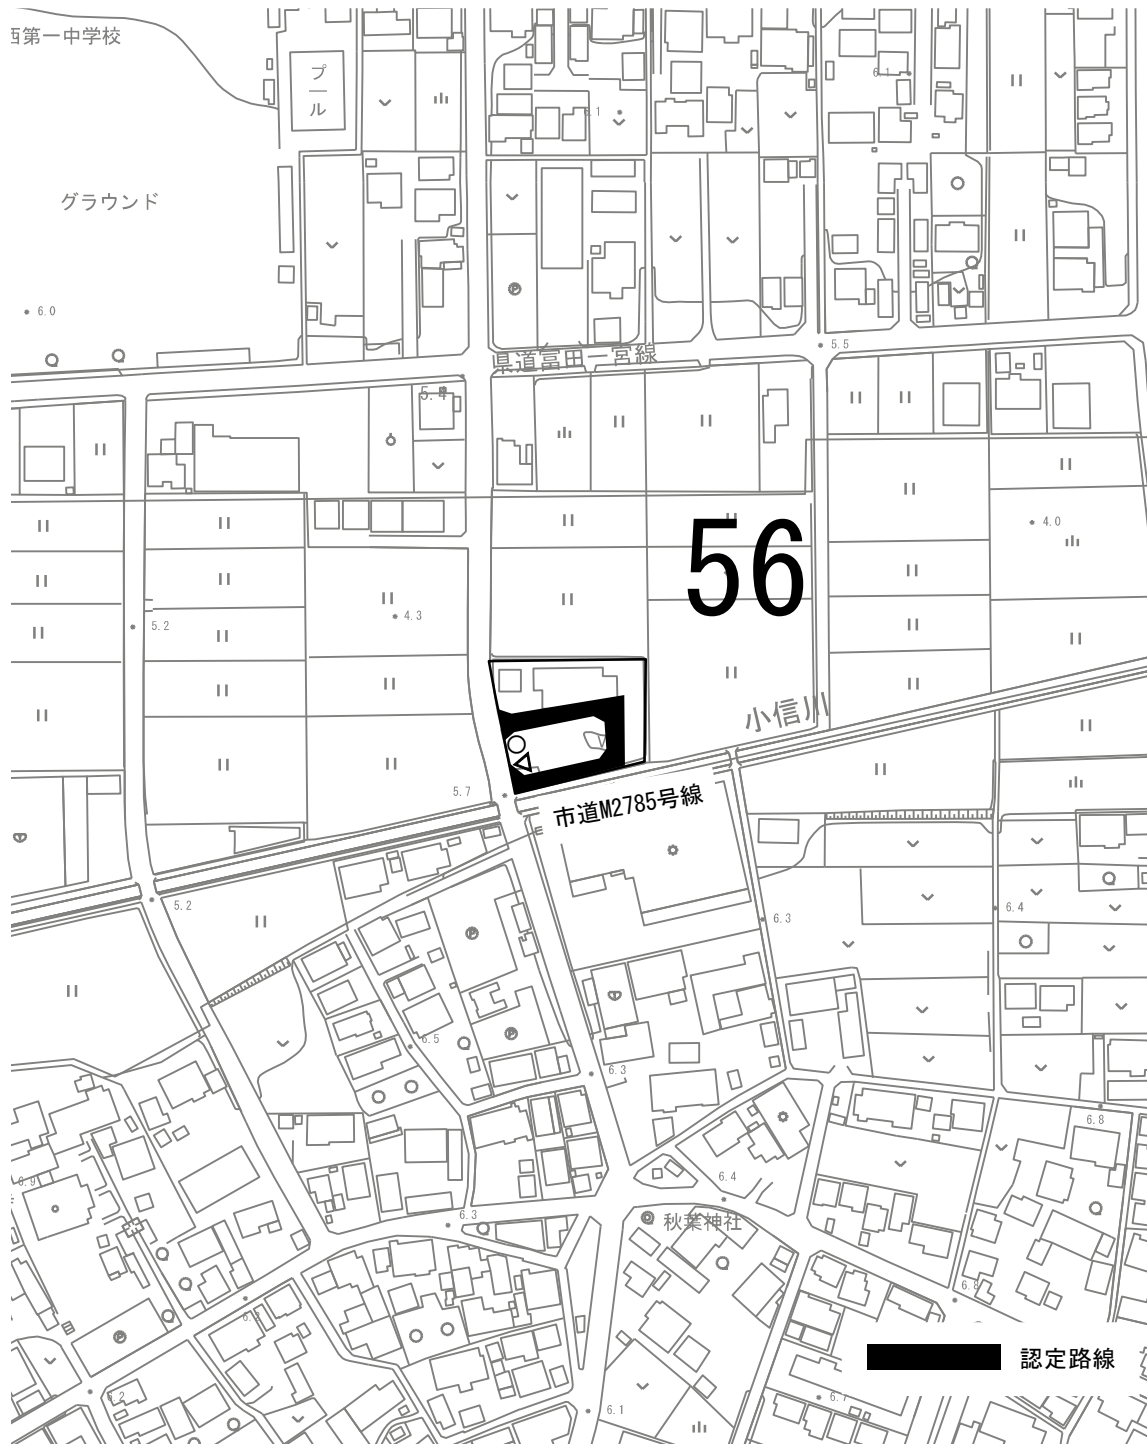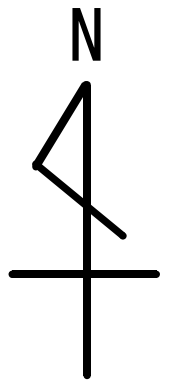

整理番号	路線名	延長(m)	幅員(m)	隅切部幅員(m)
56	市道M2785号線	92.60	4.5	8.8 (起点)

路線認定整理図

S=1/600

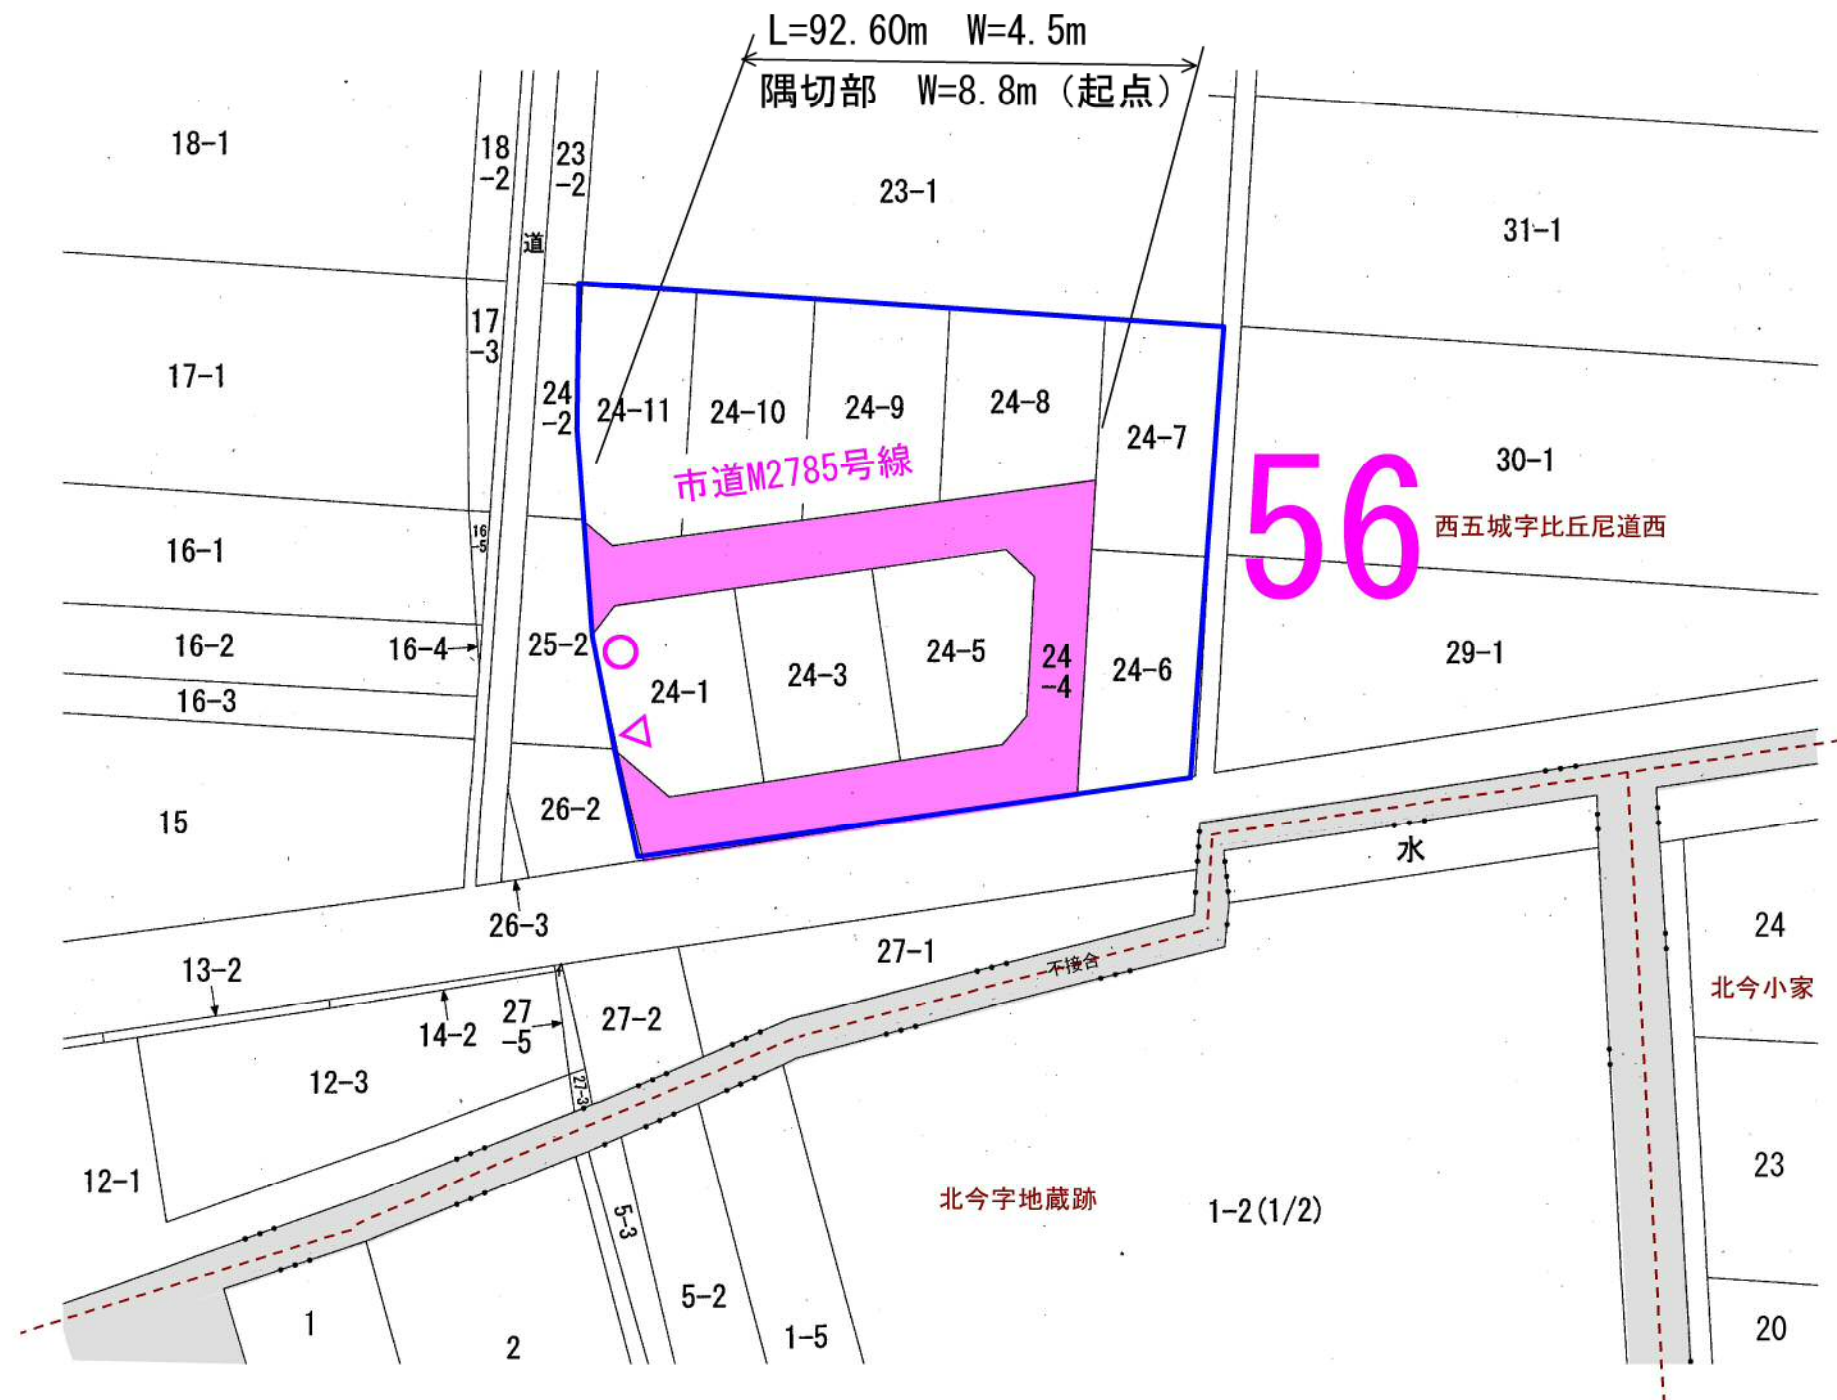
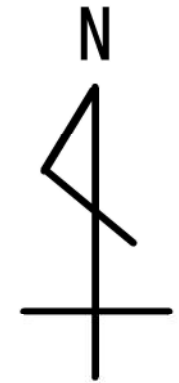


開 発 区 域	
路 線 認 定	

路線認定


位置図

S=1／7, 500

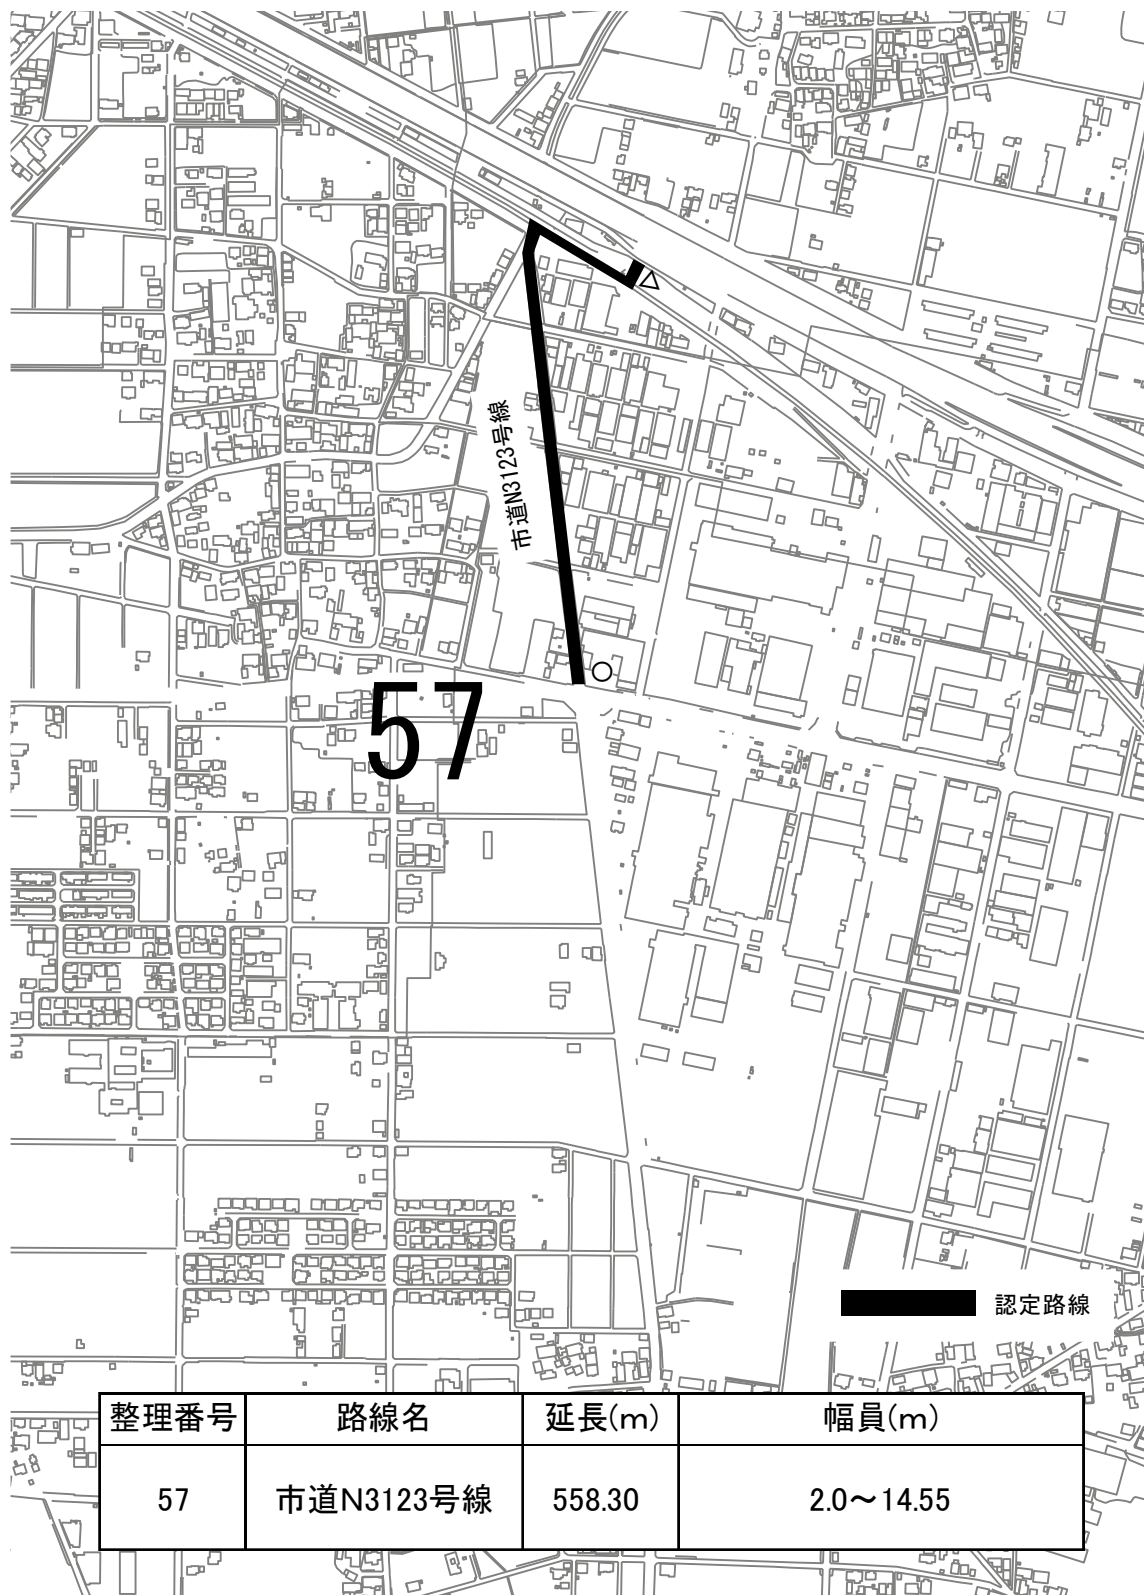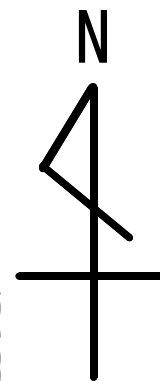

市道認定整理図

S=1／2, 500

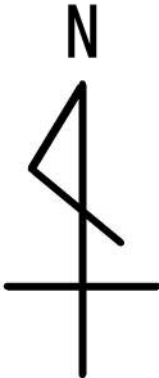

路 線 認 定	
---------	---