

一宮市告示第 187 号

市道の供用開始に関する告示

道路法（昭和27年法律第180号）第18条第2項の規定に基づき、市道の供用を次のように開始する。

その関係図面は、公示の日から2週間建設部道水路管理課において一般の縦覧に供する。

令和 7 年 4 月 4 日

一宮市長 中野 正康



供用開始

[illegible]

路線認定


位置図

S=1／2, 500

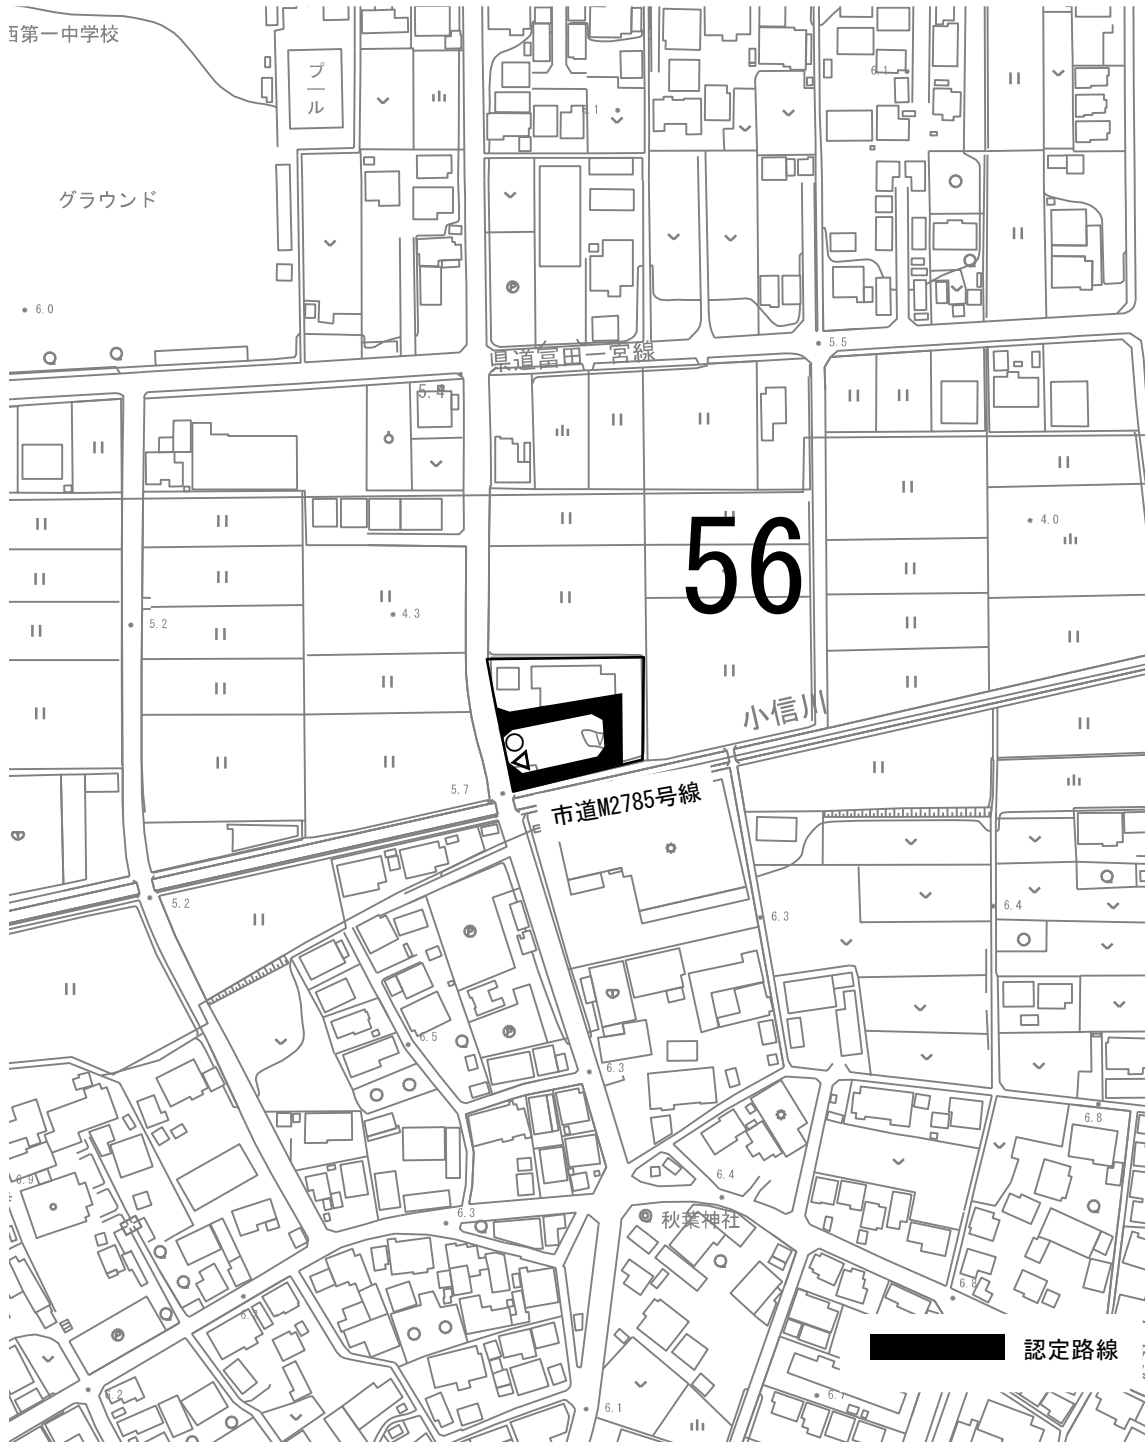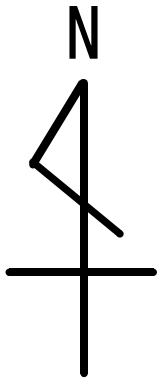

整理番号	路線名	延長(m)	幅員(m)	隅切部幅員(m)
56	市道M2785号線	92.60	4.5	8.8 (起点)

S=1 / 600


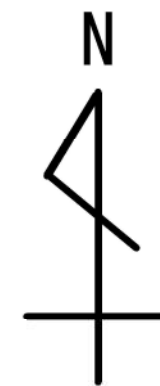


開 発 区 域	
路 線 認 定	

路線認定

位置図


S=1／7, 500

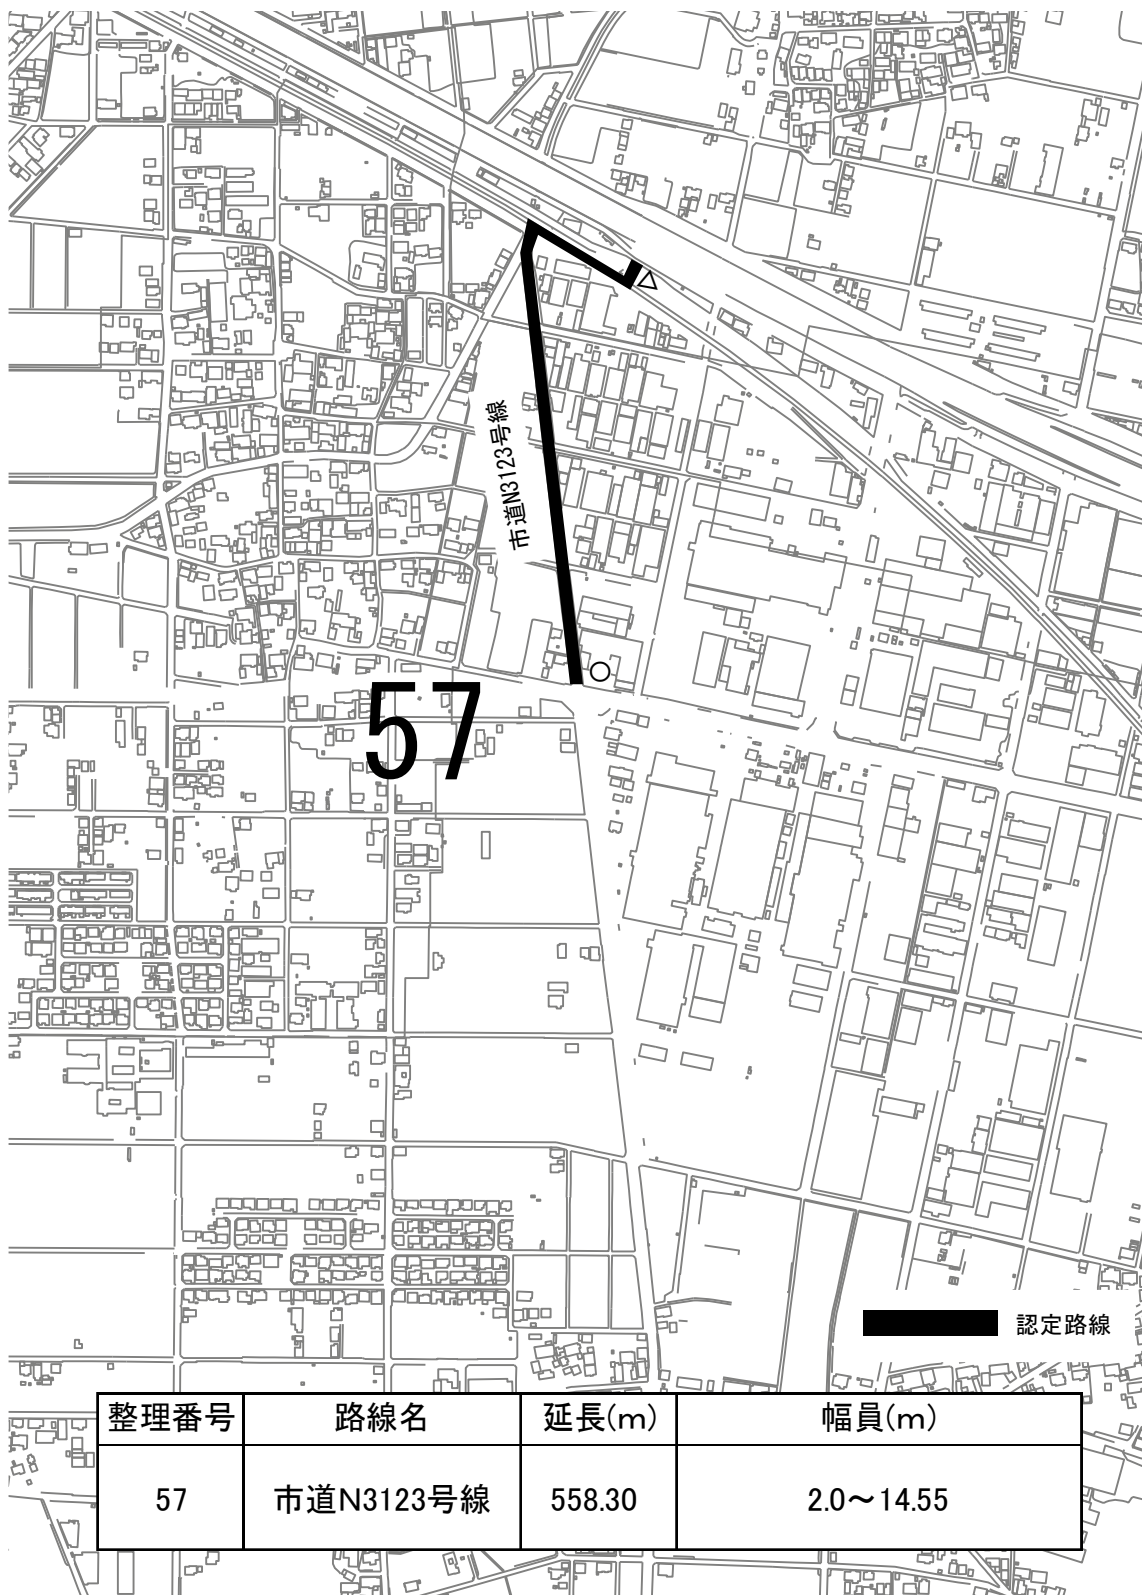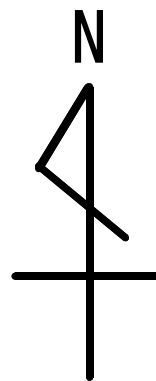

整理番号	路線名	延長(m)	幅員(m)
57	市道N3123号線	558.30	2.0～14.55

市道認定整理図

S=1／2, 500

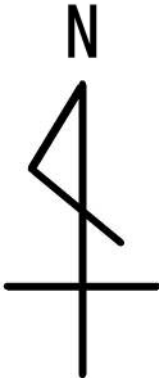

路 線 認 定	
---------	---