

市道の路線認定に関する告示

道路法（昭和27年法律第180号）第8条の規定に基づき、市道の路線を認定する。

その関係図面は、公示の日から2週間建設部道水路管理課において一般の縦覧に供する。


令和 7 年 7 月 15 日

一宮市長 中野 正康

路線認定

位置図


S=1/2,500

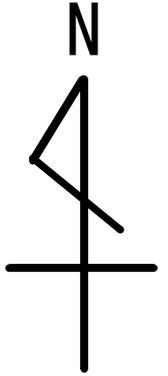

整理番号	路線名	延長(m)	幅員(m)	隅切部幅員(m)
1	市道I825号線	61.13	4.5	8.8 (起点)

路線認定整理図

S=1/600


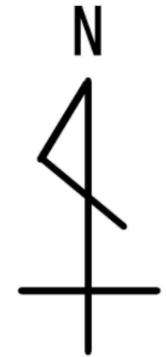


開発区域	
路線認定	

路線認定

位置図


S=1/2,500

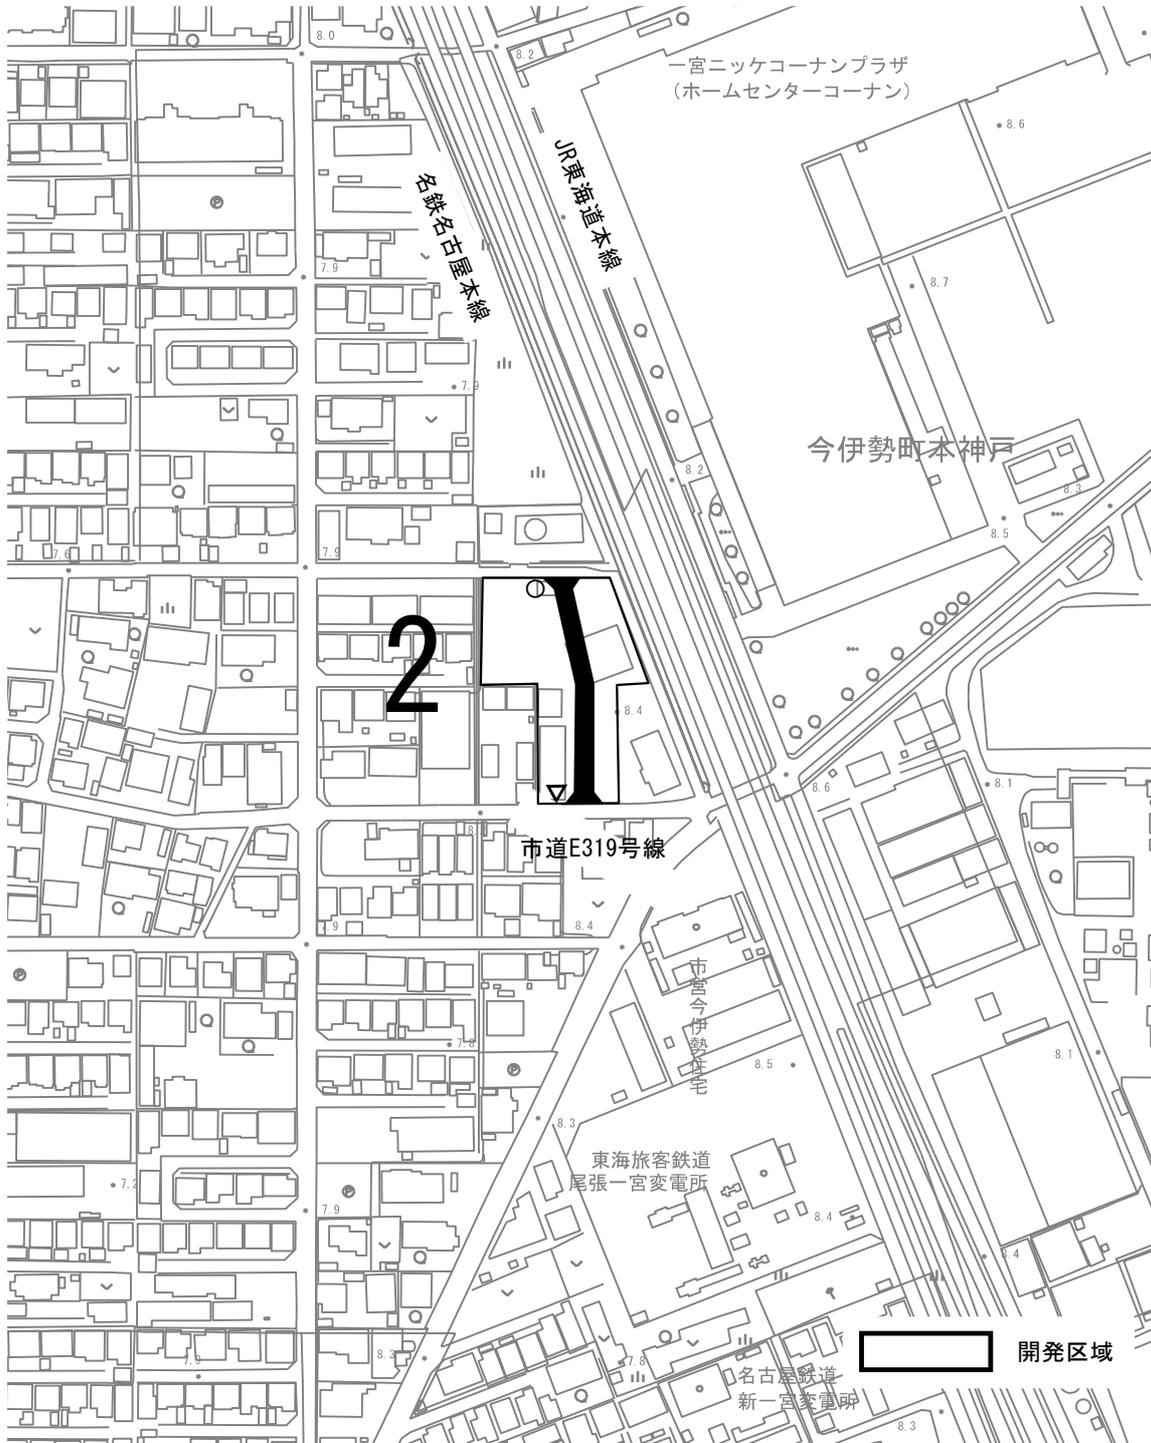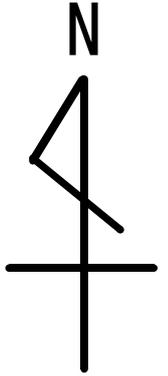

整理番号	路線名	延長(m)	幅員(m)	隅切部幅員(m)
2	市道E319号線	73.80	4.5	8.8 (起点)

路線認定整理図

S=1/600

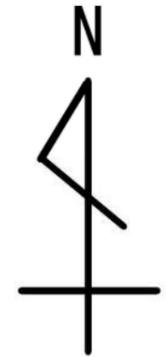

開発区域	
路線認定	