

市道の区域決定に関する告示

道路法（昭和27年法律第180号）第18条第1項の規定に基づき、市道の区域を次のように決定する。

その関係図面は、公示の日から2週間建設部道水路管理課において一般の縦覧に供する。

令和 7 年 7 月 15 日



一宮市長 中野 正康

## 区域決定

[illegible]

# 路線認定 位置図


S=1／2, 500

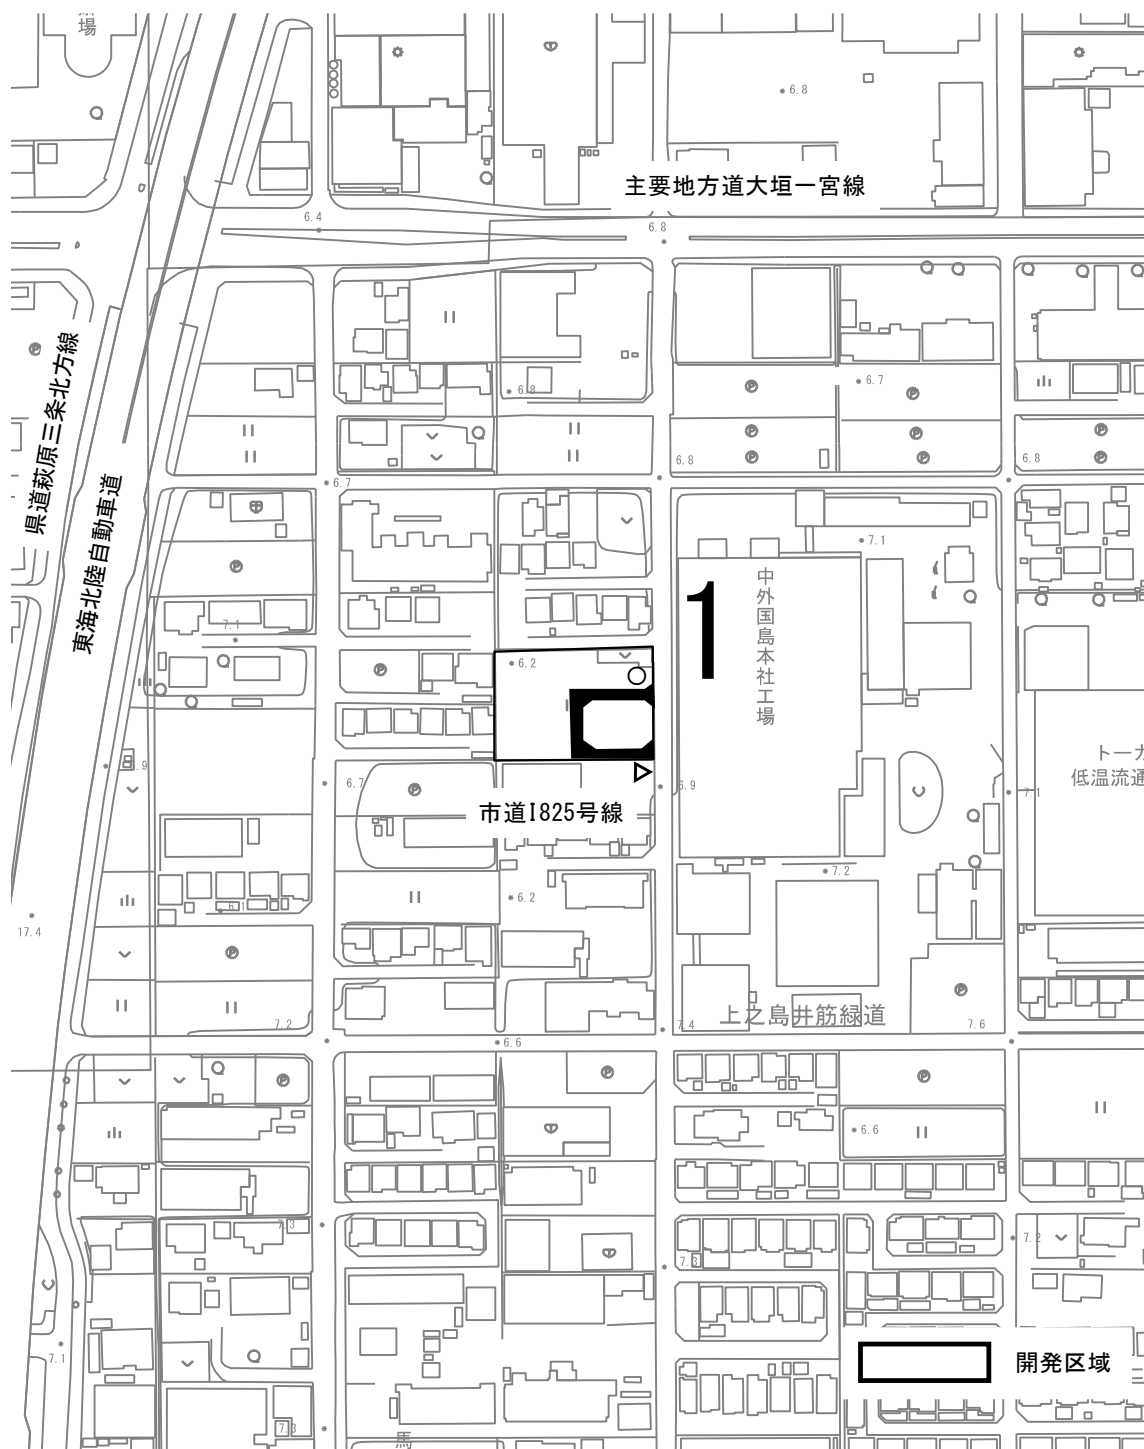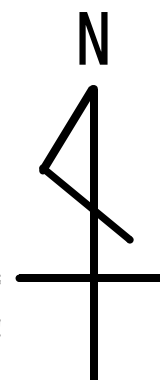

| 整理番号 | 路線名      | 延長(m) | 幅員(m) | 隅切部幅員(m) |
|------|----------|-------|-------|----------|
| 1    | 市道I825号線 | 61.13 | 4.5   | 8.8 (起点) |

# 路線認定整理図

S=1/600

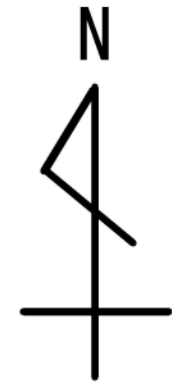


|      |                                                                                       |
|------|---------------------------------------------------------------------------------------|
| 開発区域 |  |
| 路線認定 |  |

S=1 / 2, 500



# 路線認定整理図

S=1/600

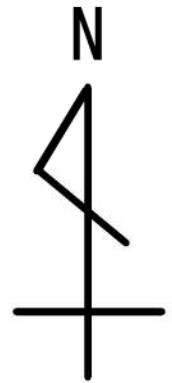

|      |  |
|------|--|
| 開発区域 |  |
| 路線認定 |  |