

市道の供用開始に関する告示

道路法（昭和27年法律第180号）第18条第2項の規定に基づき、市道の供用を次のように開始する。

その関係図面は、公示の日から2週間建設部道水路管理課において一般の縦覧に供する。

令和 7 年 7 月 15 日


一宮市長 中野 正康



路線認定

# 位置図


S=1/2,500

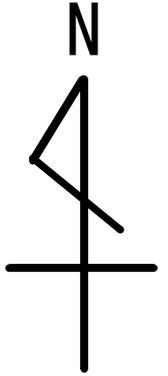

整理番号	路線名	延長(m)	幅員(m)	隅切部幅員(m)
1	市道I825号線	61.13	4.5	8.8 (起点)

# 路線認定整理図

S=1/600


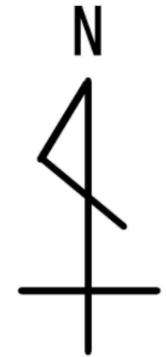


開発区域	
路線認定	

路線認定

# 位置図


S=1/2,500

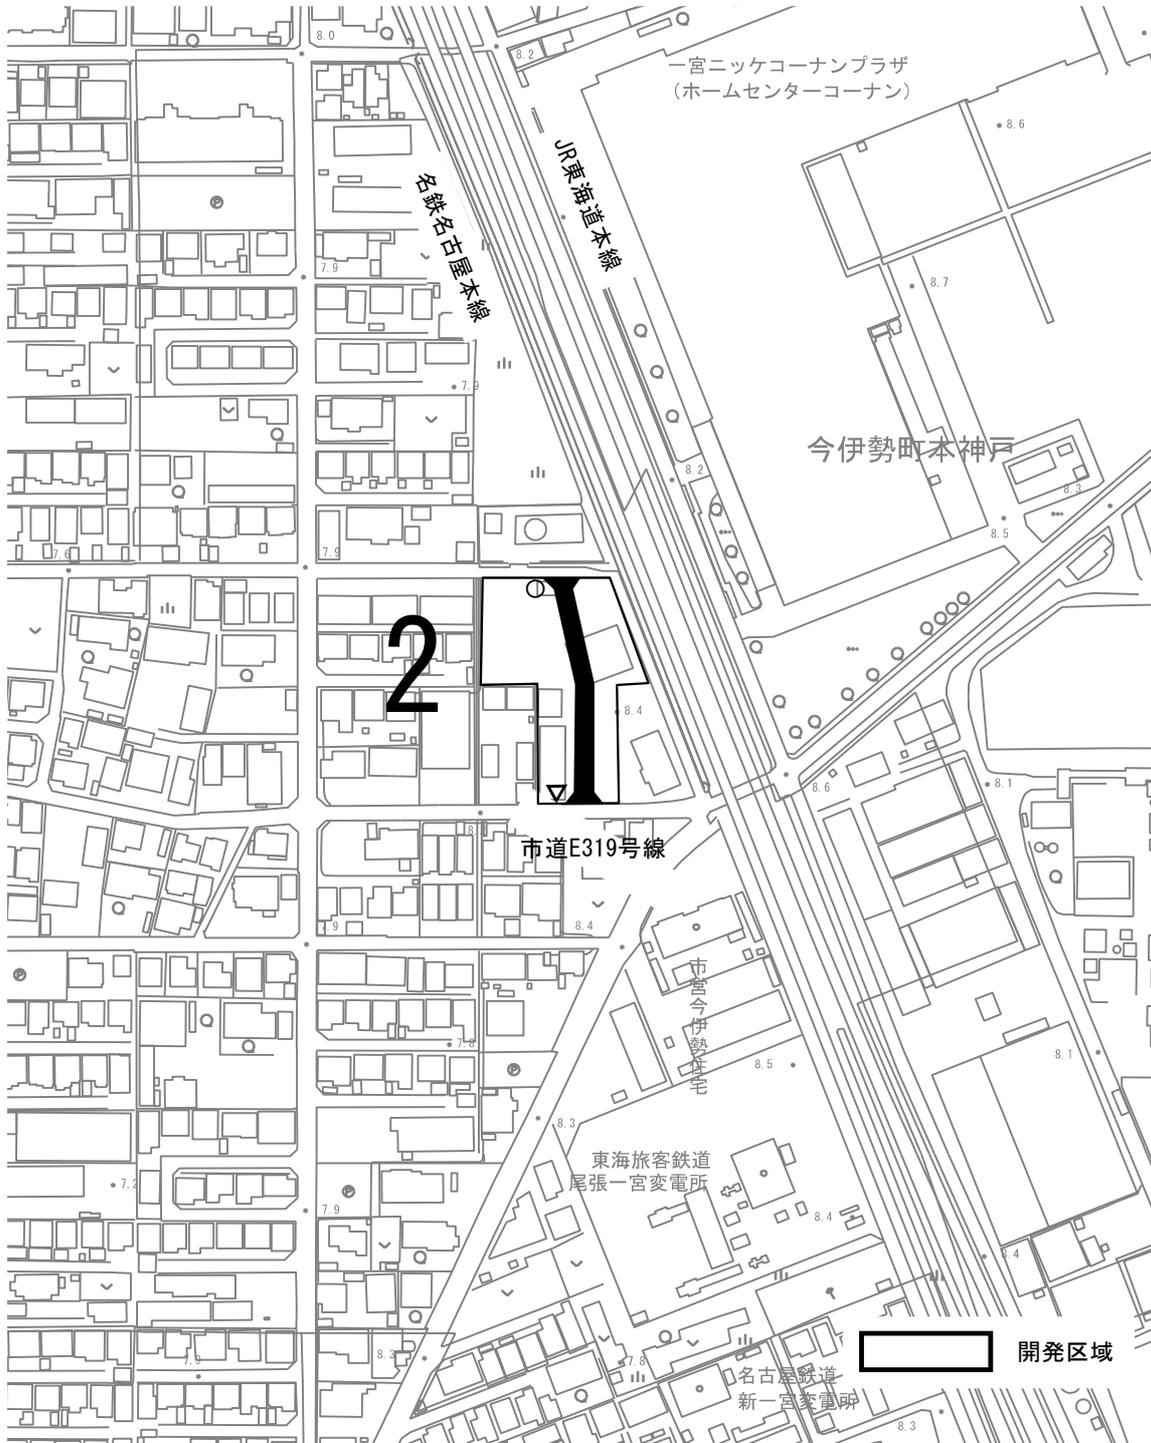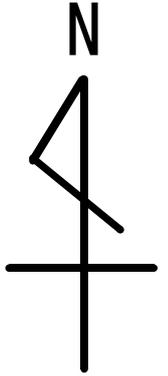

整理番号	路線名	延長(m)	幅員(m)	隅切部幅員(m)
2	市道E319号線	73.80	4.5	8.8 (起点)

# 路線認定整理図

S=1/600

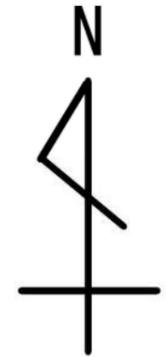

隅切部  
L=73.80m  
W=8.8m (起点)  
W=4.5m

開発区域	
路線認定	