

一宮市告示第 410 号

市道の区域変更に関する告示

道路法（昭和27年法律第180号）第18条第1項の規定に基づき、市道の区域を次のように変更する。

その関係図面は、公示の日から2週間建設部道水路管理課において一般の縦覧に供する。

令和 7 年 9 月 1 日



一宮市長 中野 正康

区域変更

市道の路線名	道路の区域			
	区間	旧新別	敷地の幅員(m)	延長(m)
市道K0850線	観音寺2丁目3-8	旧	7.40～ 15.70	170.25
	観音寺2丁目1-1			
	観音寺2丁目3-8	新	4.00～ 15.70	170.25
	観音寺2丁目1-1			
以 下 余 白				

位置図

S=1 / 2500

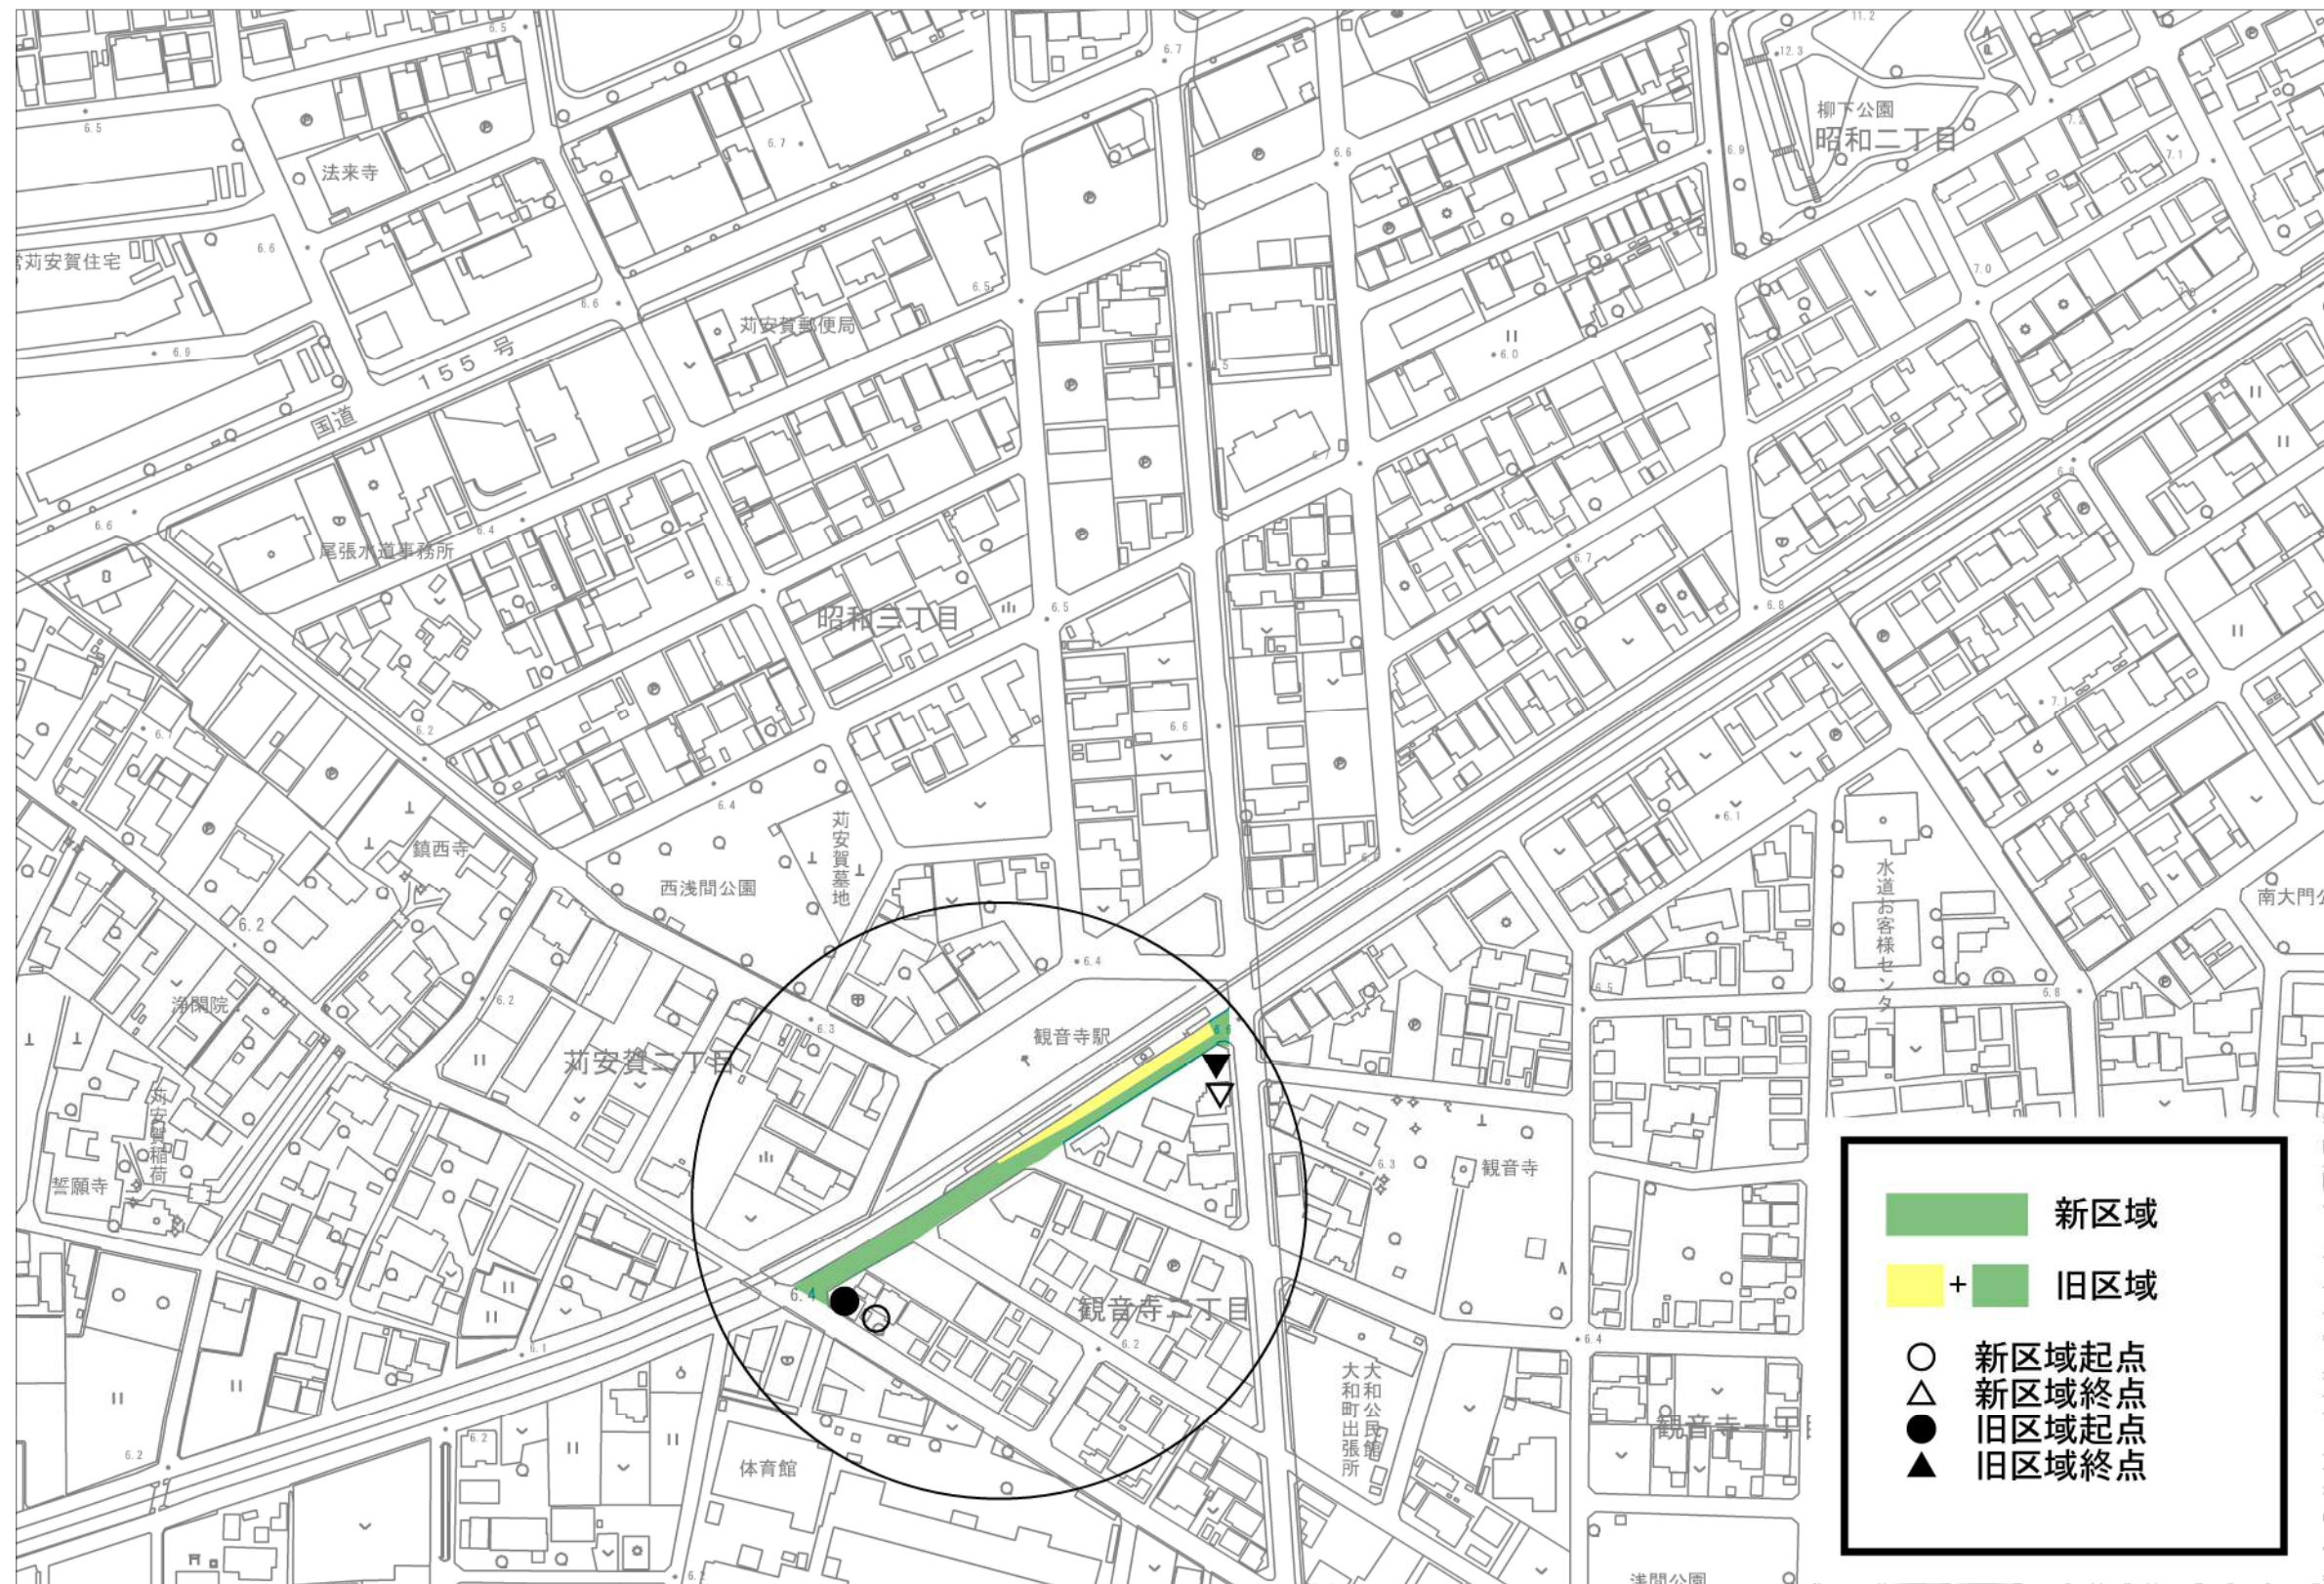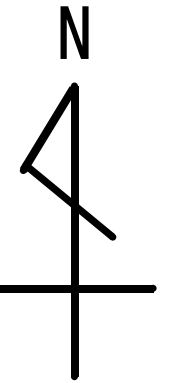

整理図

S=1/1,000

