

市道の区域決定に関する告示



道路法（昭和27年法律第180号）第18条第1項の規定に基づき、市道の区域を次のように決定する。

その関係図面は、公示の日から2週間建設部道水路管理課において一般の縦覧に供する。

令和7年10月3日

一宮市長 中野 正康



路線認定
位置図
S=1/2,500

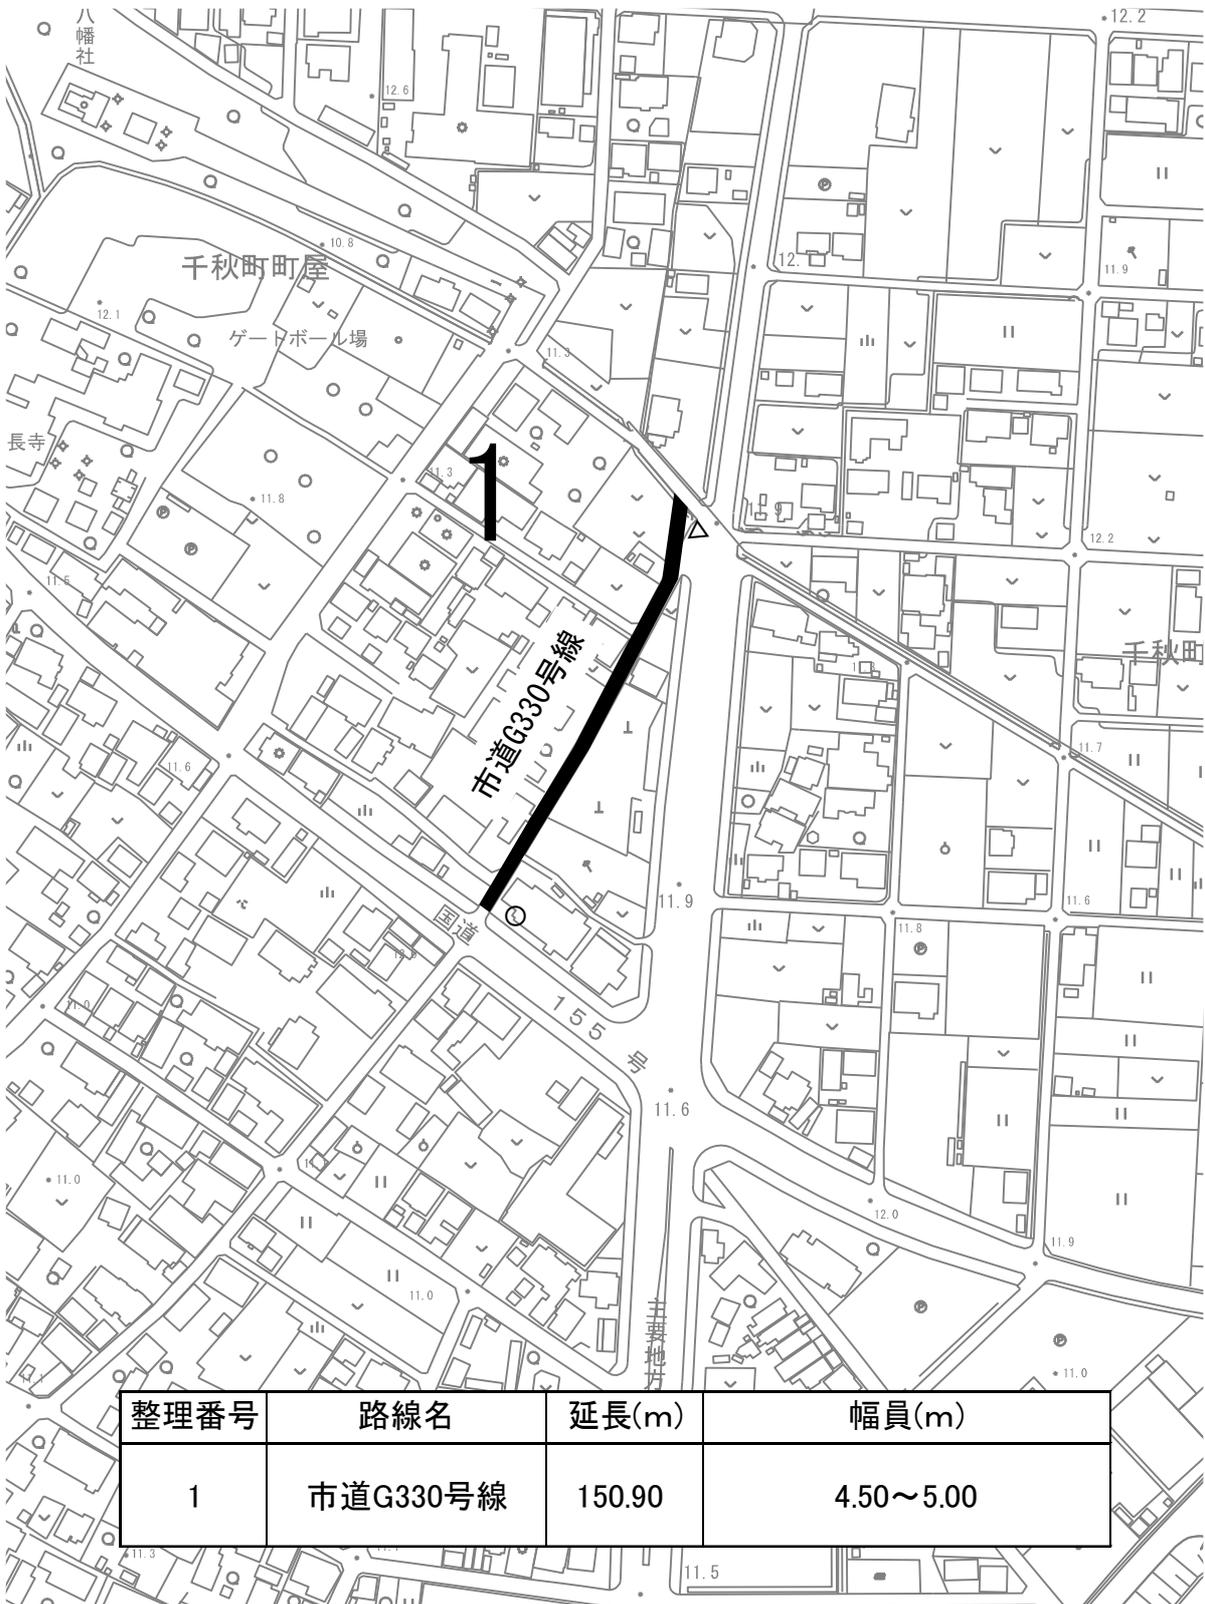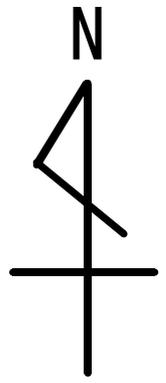



| 整理番号 | 路線名 | 延長(m) | 幅員(m) |
|------|----------|--------|-----------|
| 1 | 市道G330号線 | 150.90 | 4.50~5.00 |

路線認定整理図

S=1/800

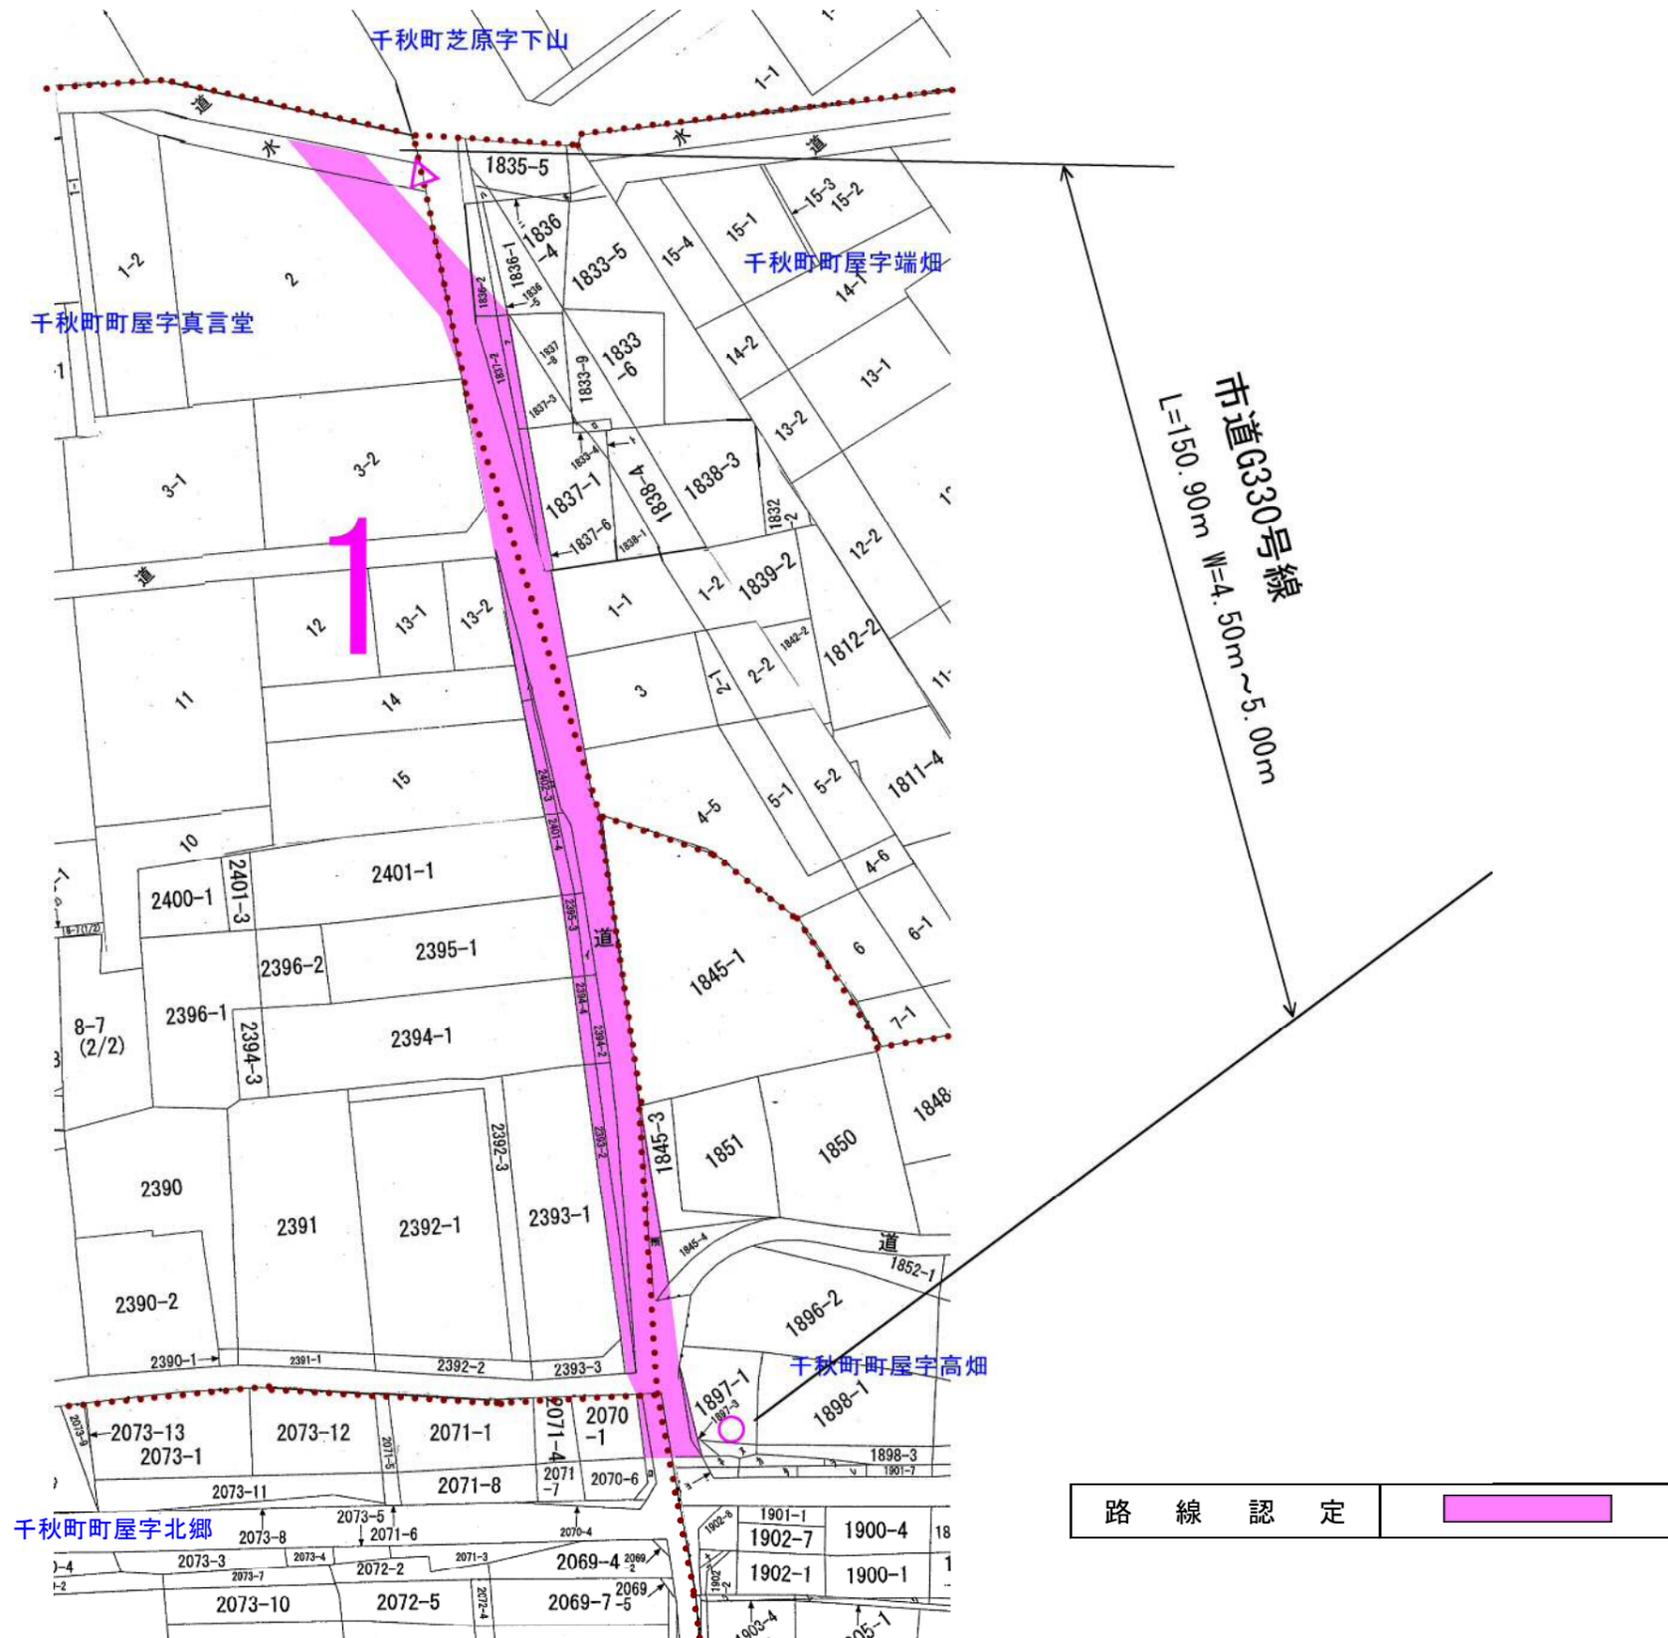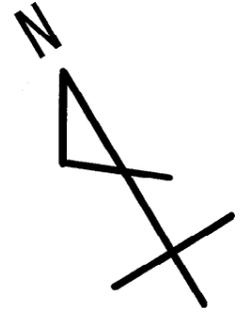


路線認定
位置図
S=1/2,500

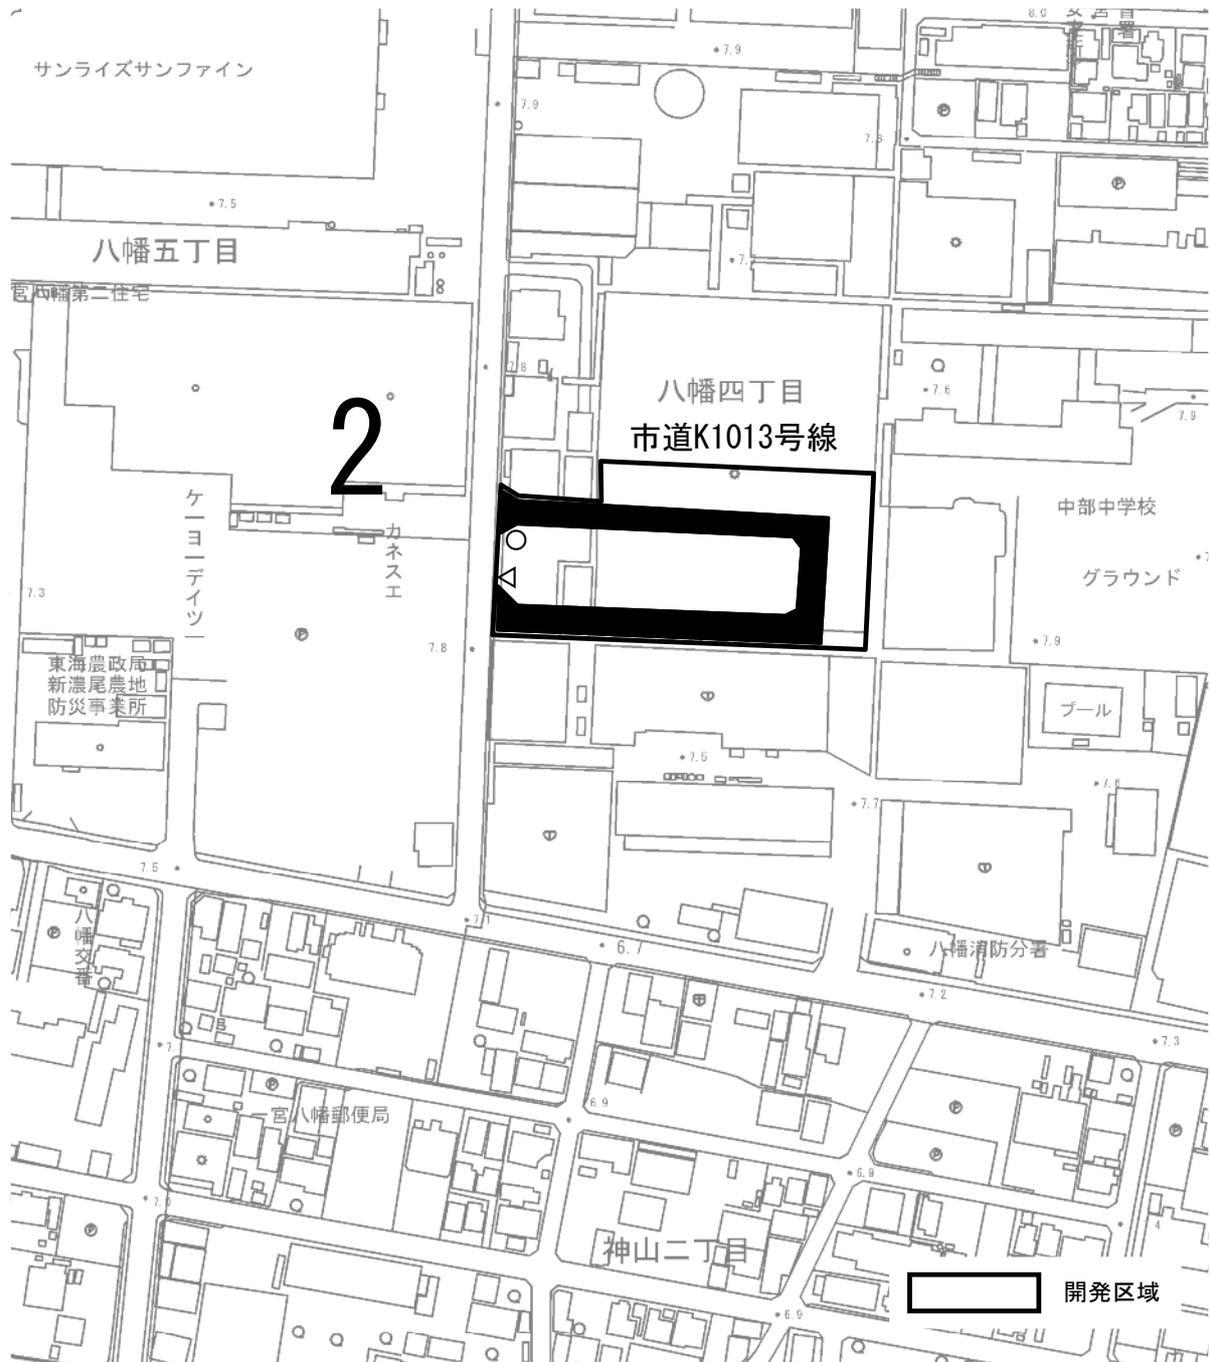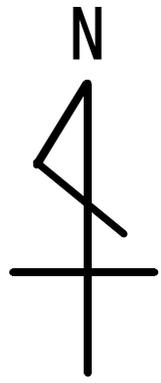

| 整理番号 | 路線名 | 延長(m) | 幅員(m) |
|------|-----------|--------|-----------|
| 2 | 市道K1013号線 | 259.81 | 6.0~10.24 |

路線認定整理図

S=1/1,000

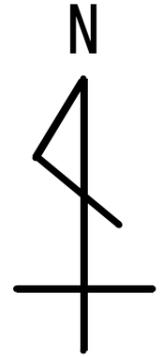

L=259.81m W=6.0m
隅切部 W=10.24m (起点)



| | |
|------|---|
| 開発区域 |  |
| 路線認定 |  |