

一宮市告示第 463 号

市道の供用開始に関する告示

道路法（昭和27年法律第180号）第18条第2項の規定に基づき、市道の供用を次のように開始する。

その関係図面は、公示の日から2週間建設部道水路管理課において一般の縦覧に供する。

令和 7 年 10 月 3 日

一宮市長 中野 正康



供用開始

[illegible]

路線認定

位置図



S=1／2, 500

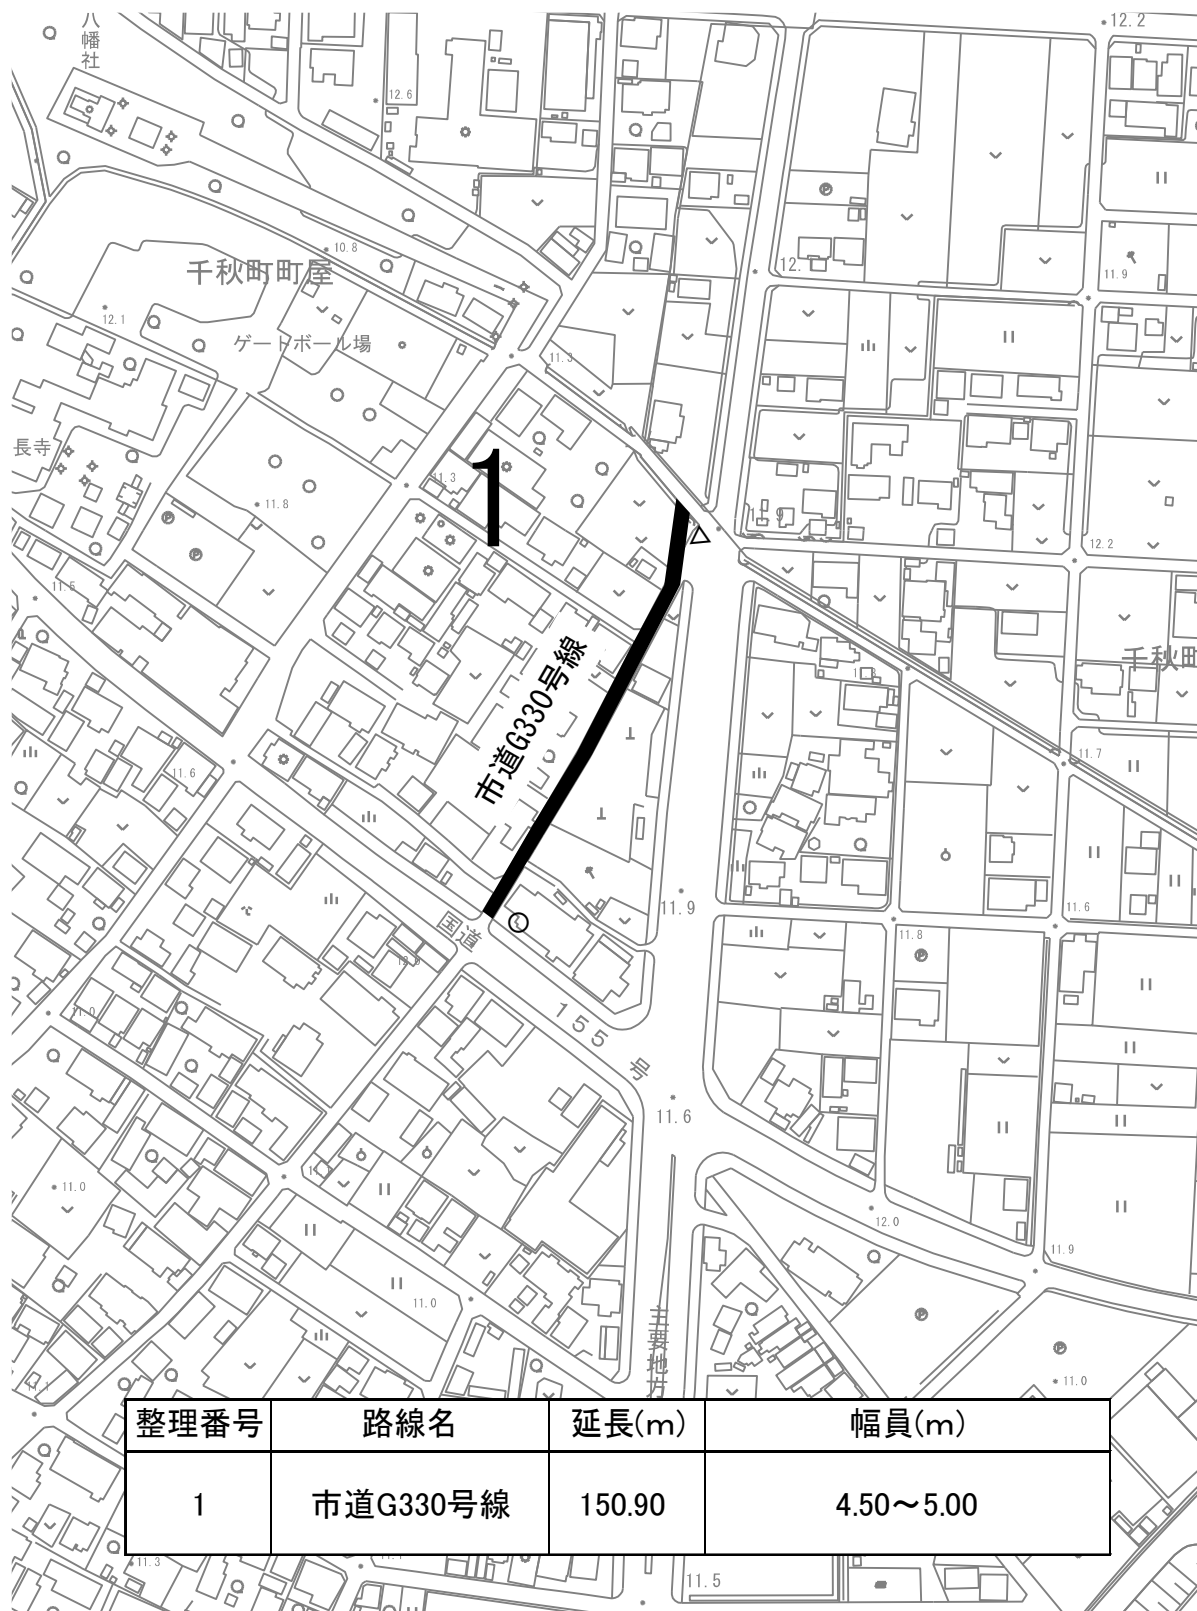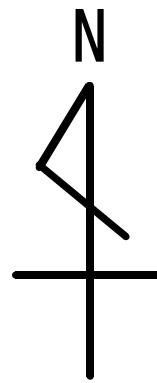

整理番号	路線名	延長(m)	幅員(m)
1	市道G330号線	150.90	4.50～5.00



路線認定整理図

S=1／800

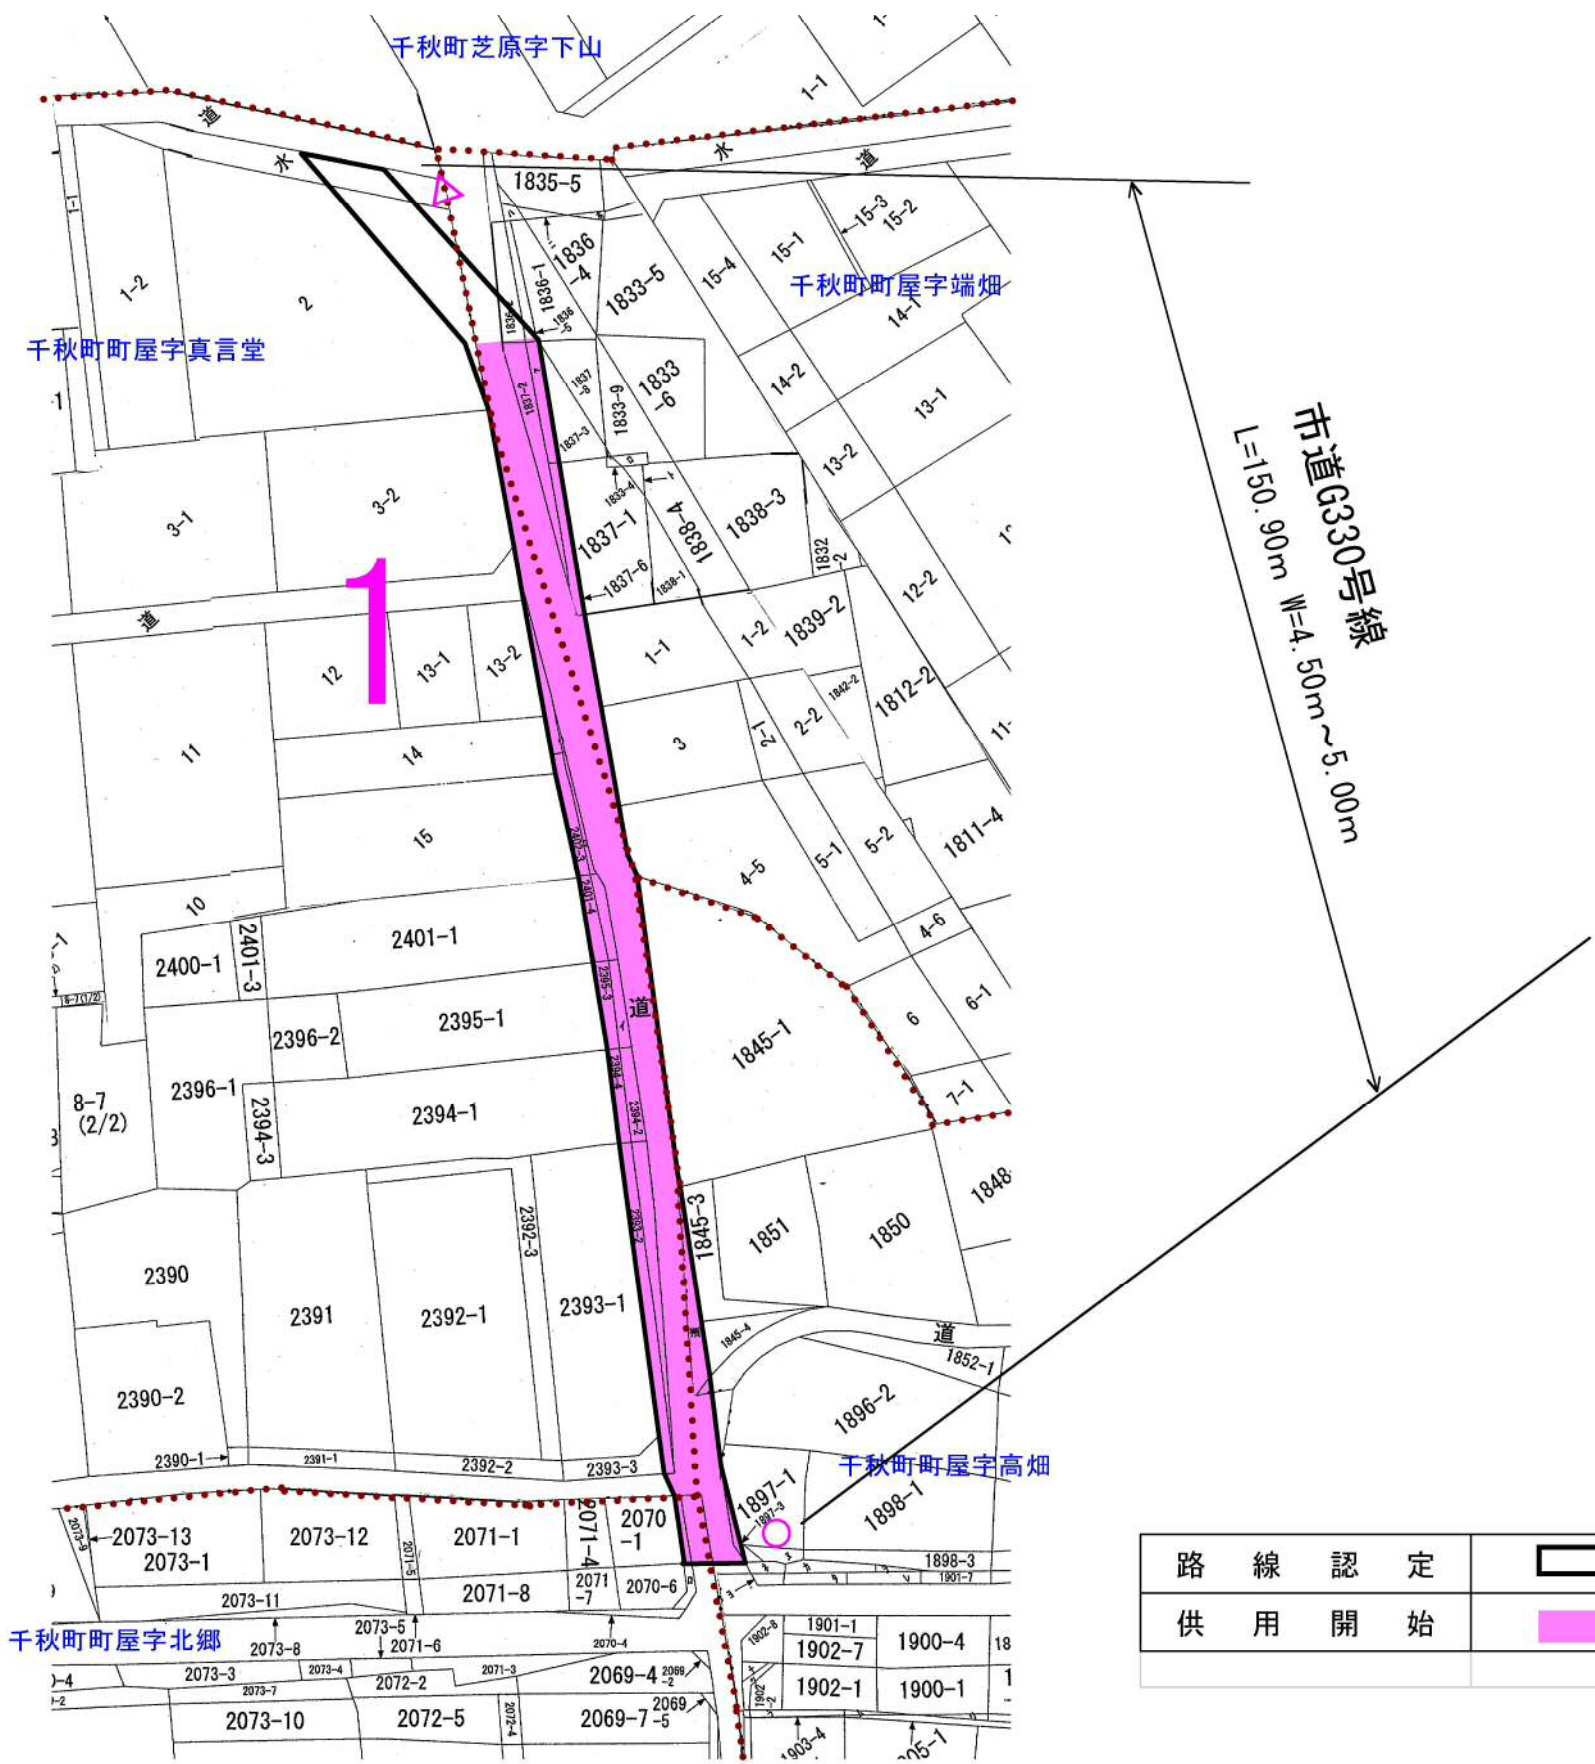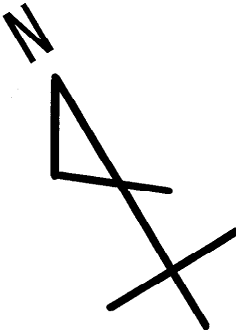



路線認定	
供用開始	

路線認定
位置図
S=1／2, 500

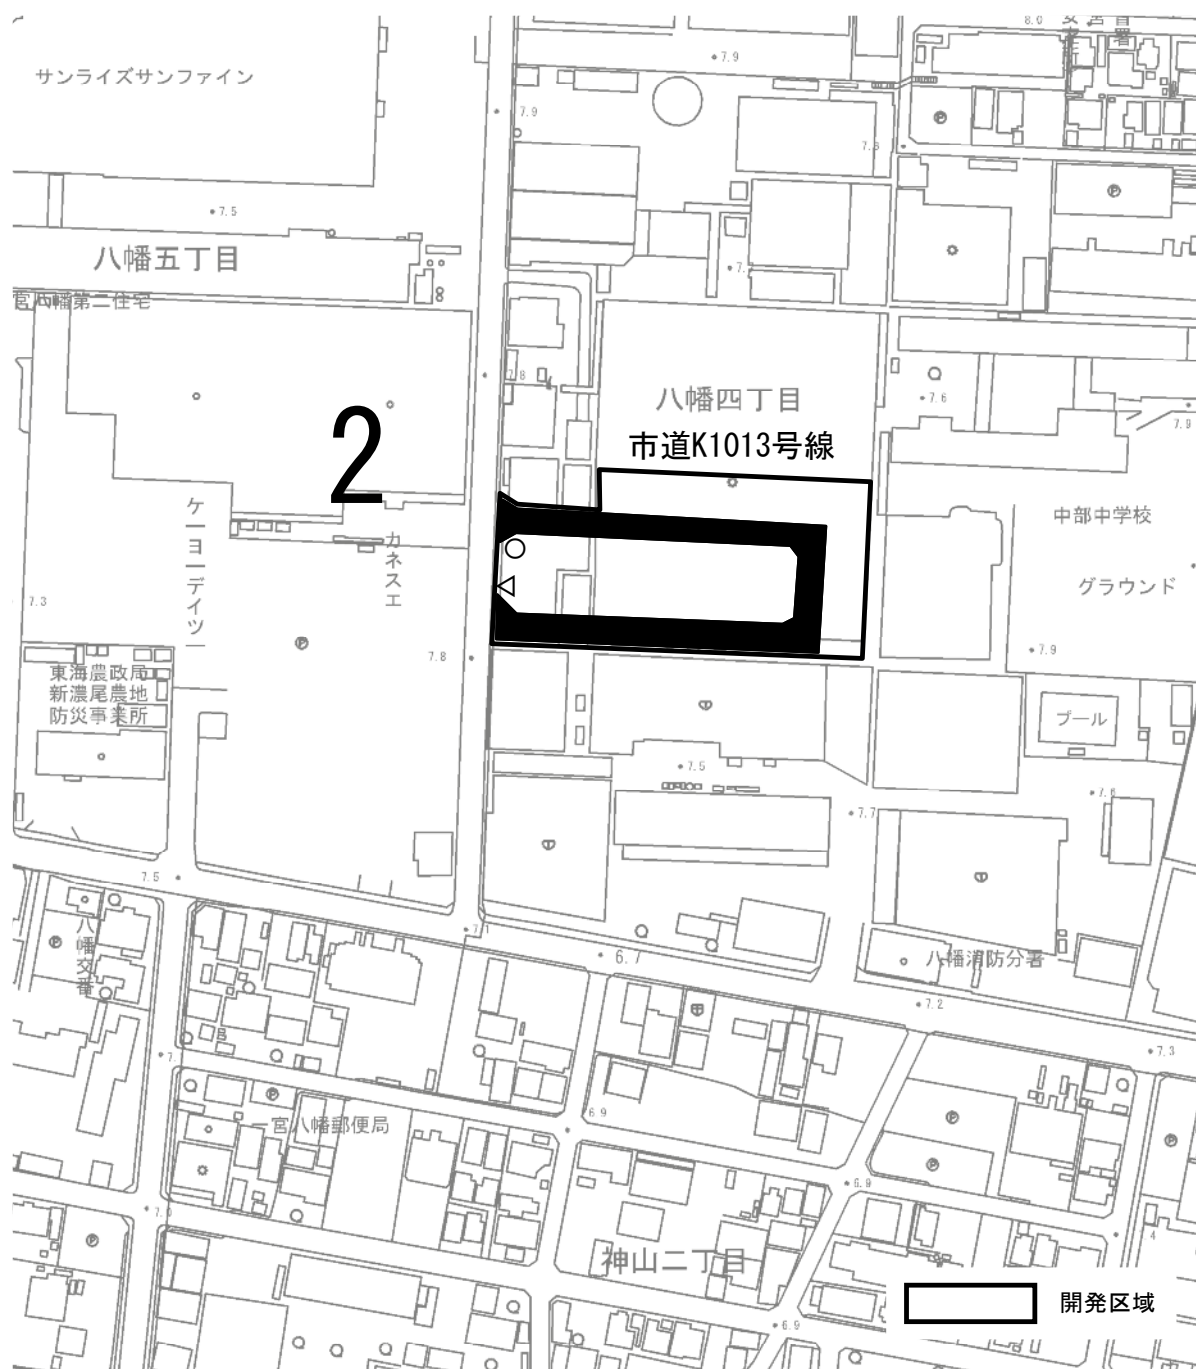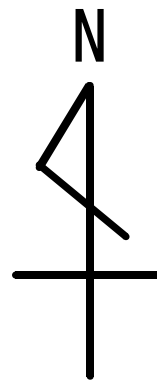

整理番号	路線名	延長(m)	幅員(m)
2	市道K1013号線	259.81	6.0～10.24

$S=1/1,000$

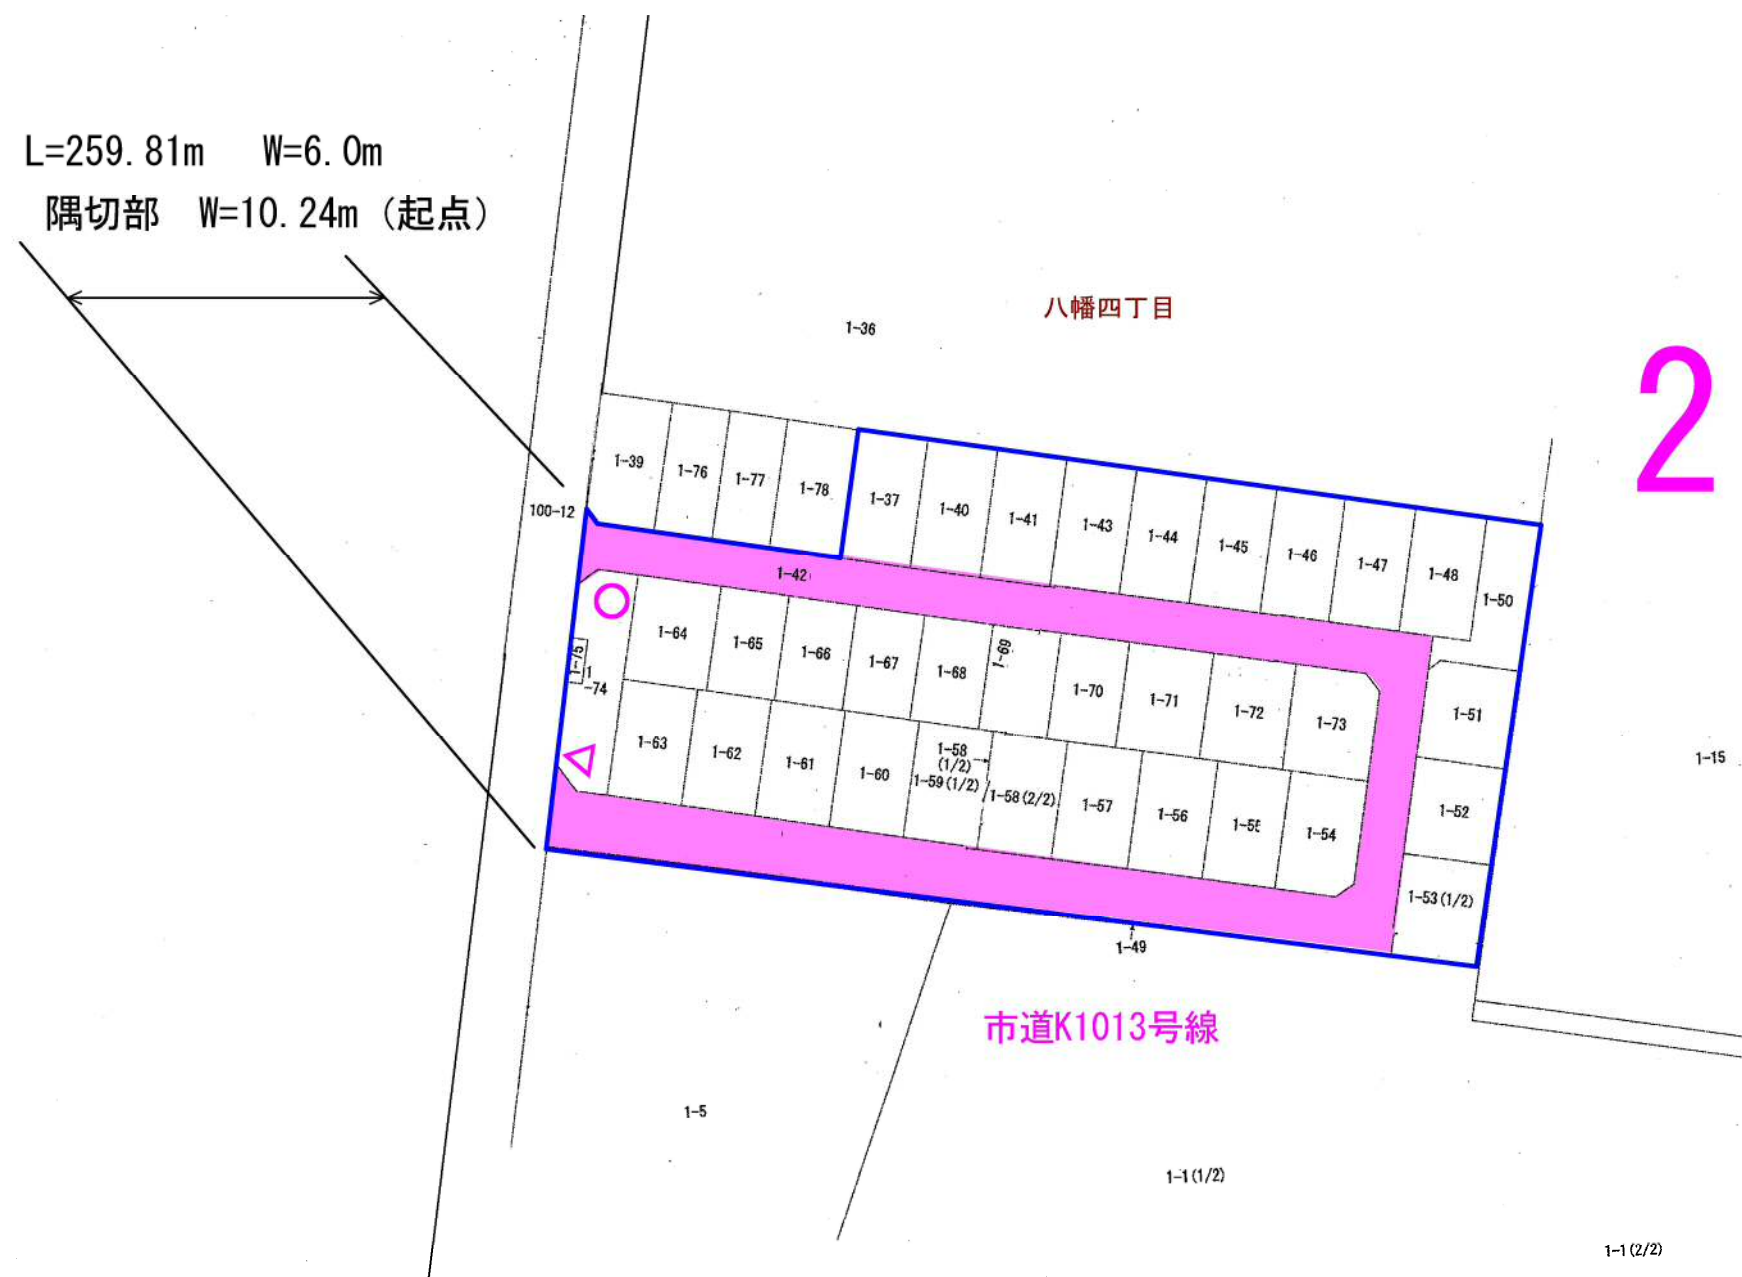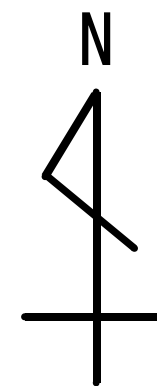

開 発 区 域	
路 線 認 定	