

一宮市告示第 394 号

市道の供用開始に関する告示

道路法（昭和27年法律第180号）第18条第2項の規定に基づき、市道の供用を次のように開始する。

その関係図面は、公示の日から2週間建設部道水路管理課において一般の縦覧に供する。

令和 8 年 8 月 27 日

一宮市長 中野 正康



供用開始

[illegible]

路線認定

位置図



S=1／2, 500

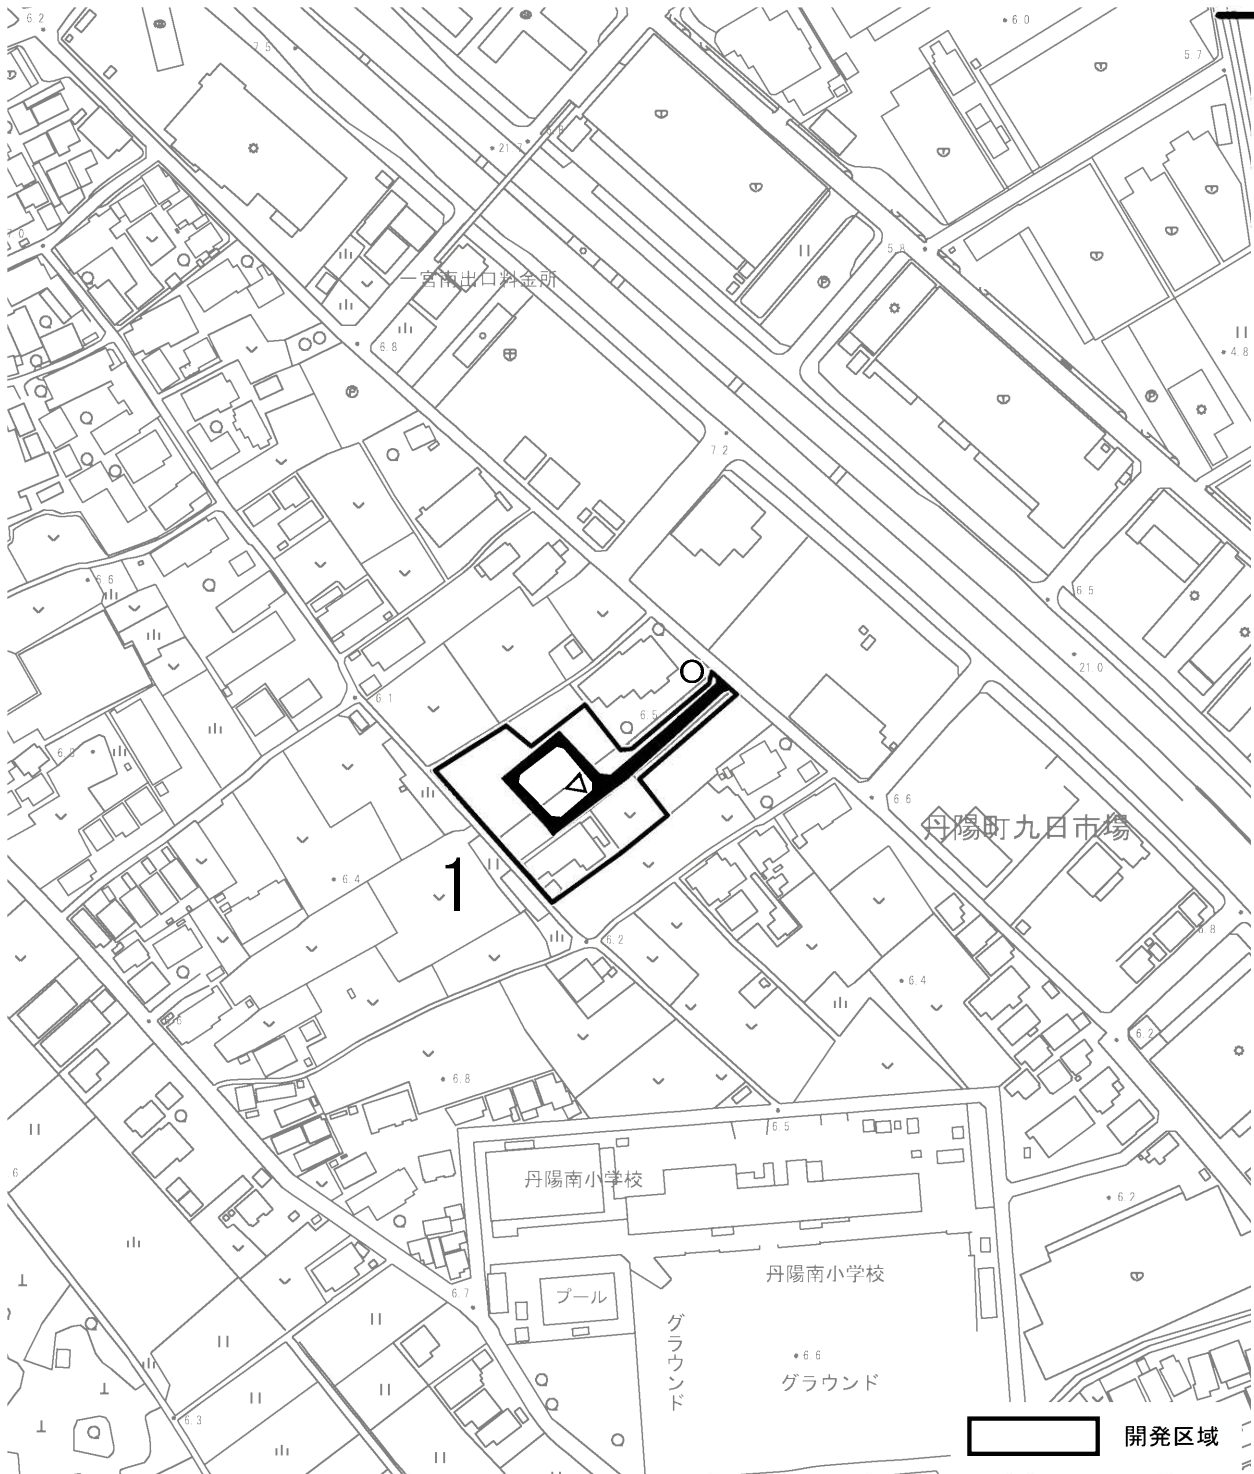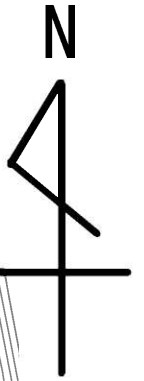

整理番号	路線名	延長(m)	幅員(m)	隅切部幅員(m)
1	市道J974号線	148.6	4.0	8.2(起点)

路線認定整理図

S=1／600

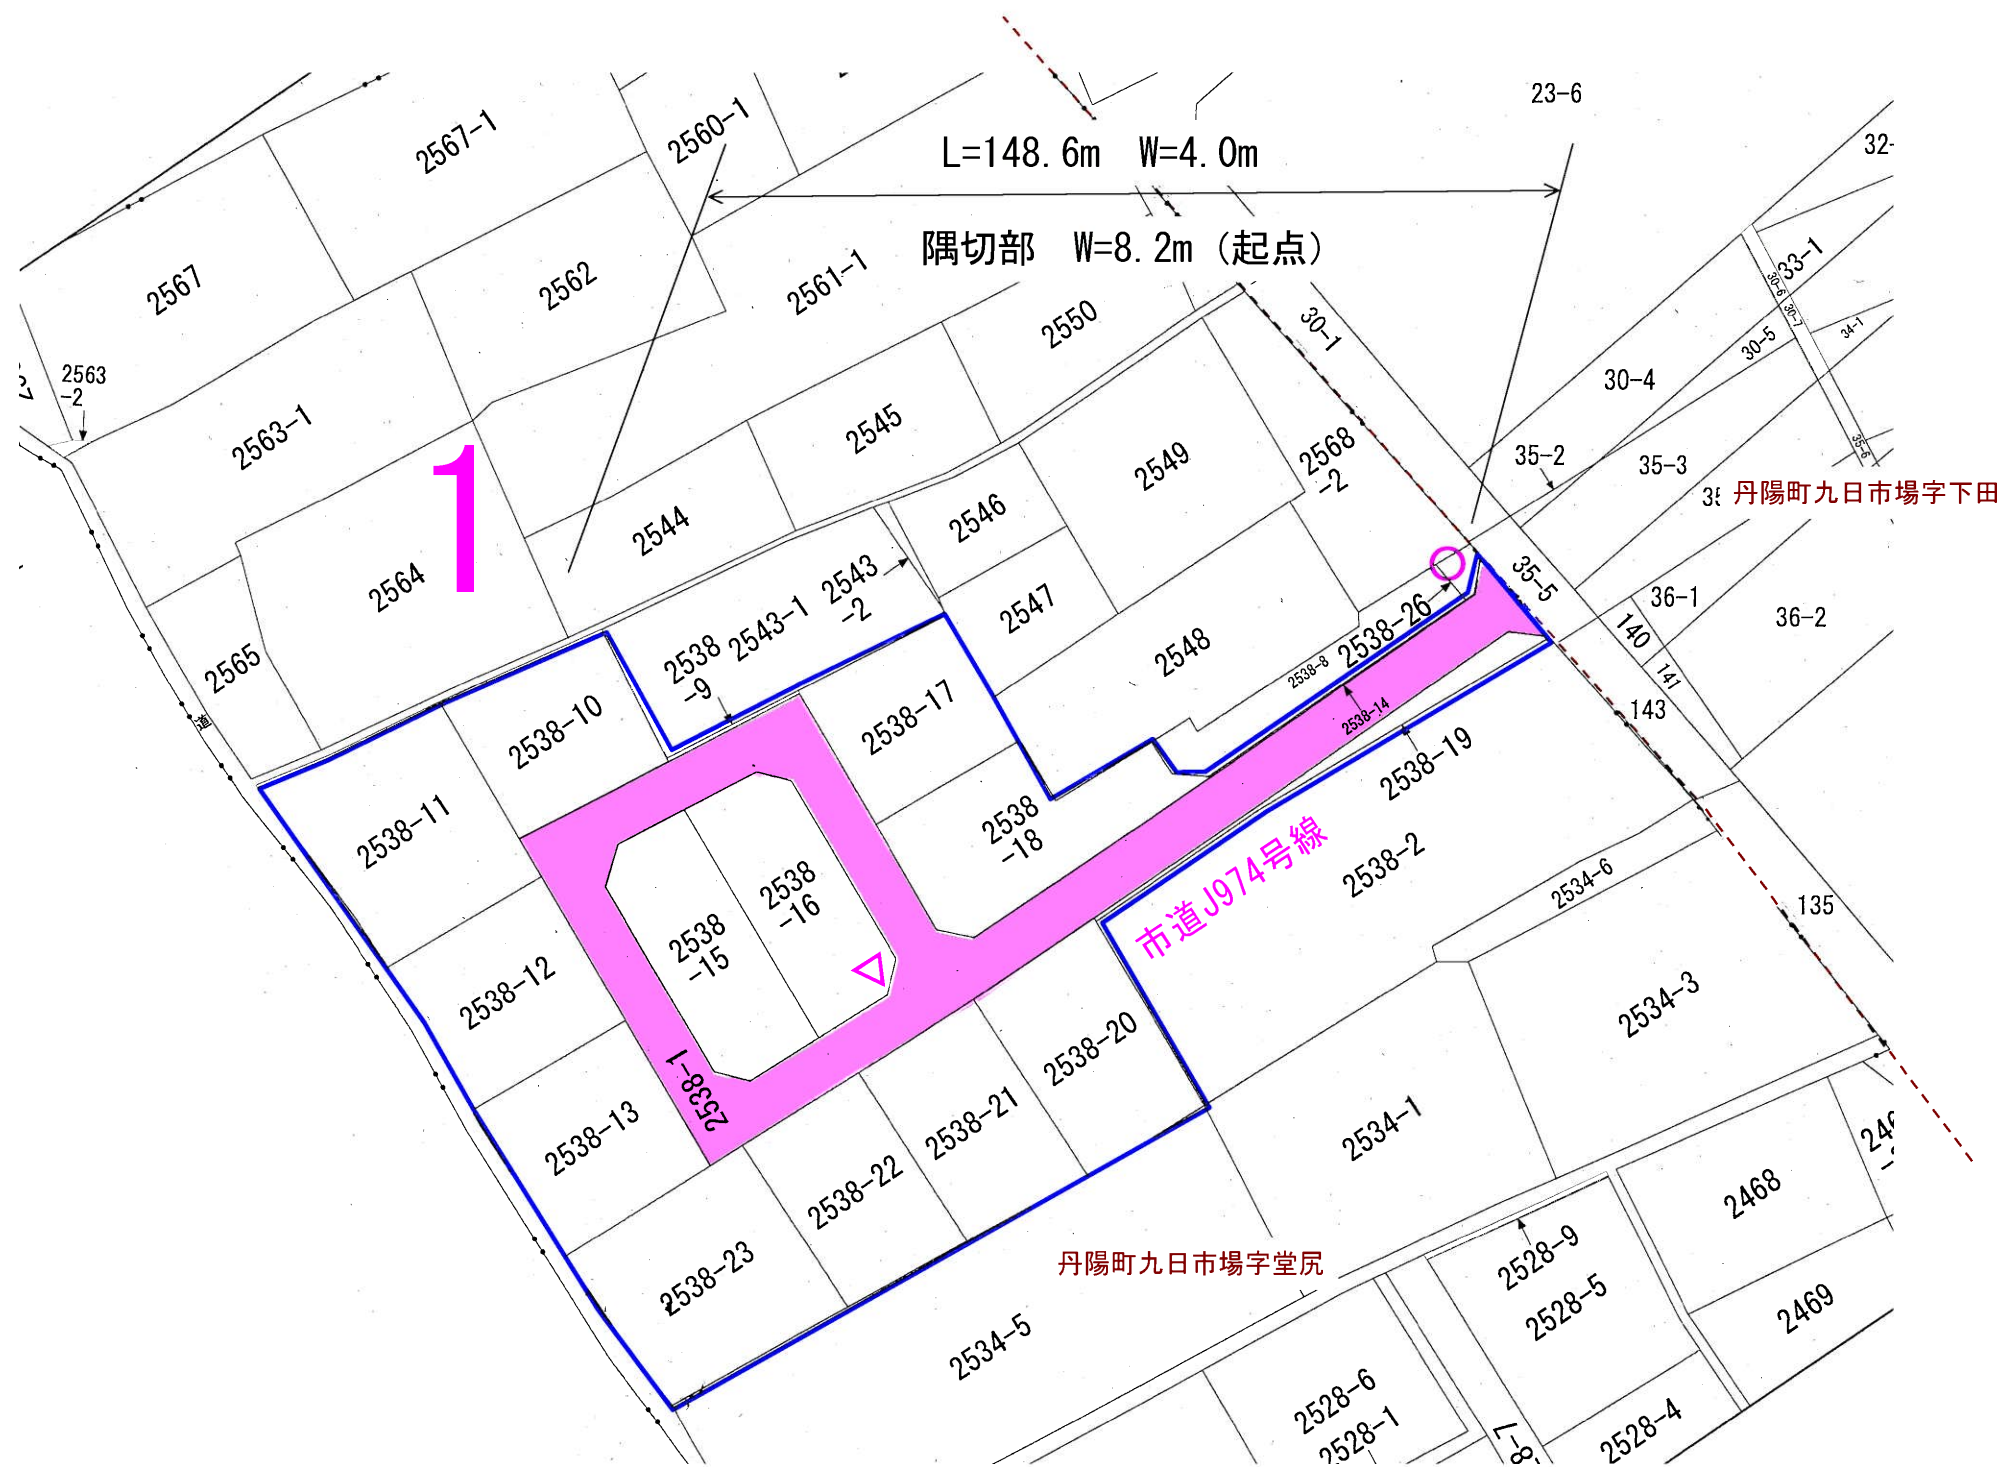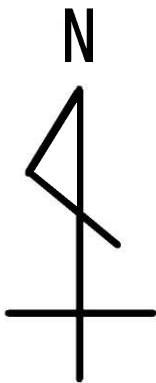

字界

開 発 区 域	
路 線 認 定	