

一宮市告示第 411 号

市道の区域変更に関する告示

道路法（昭和27年法律第180号）第18条第1項の規定に基づき、市道の区域を次のように変更する。

その関係図面は、公示の日から2週間建設部道水路管理課において一般の縦覧に供する。

令和8年 9 月 4 日

一宮市長 中 野 正 康


区域变更

[illegible]




整理図

S=1/500

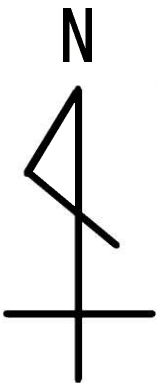

市道0146号線 ※今回変更部分
新 (L=7.80m W=16.00m~31.29m)
旧 (L=7.80m W=16.00m~30.71m)

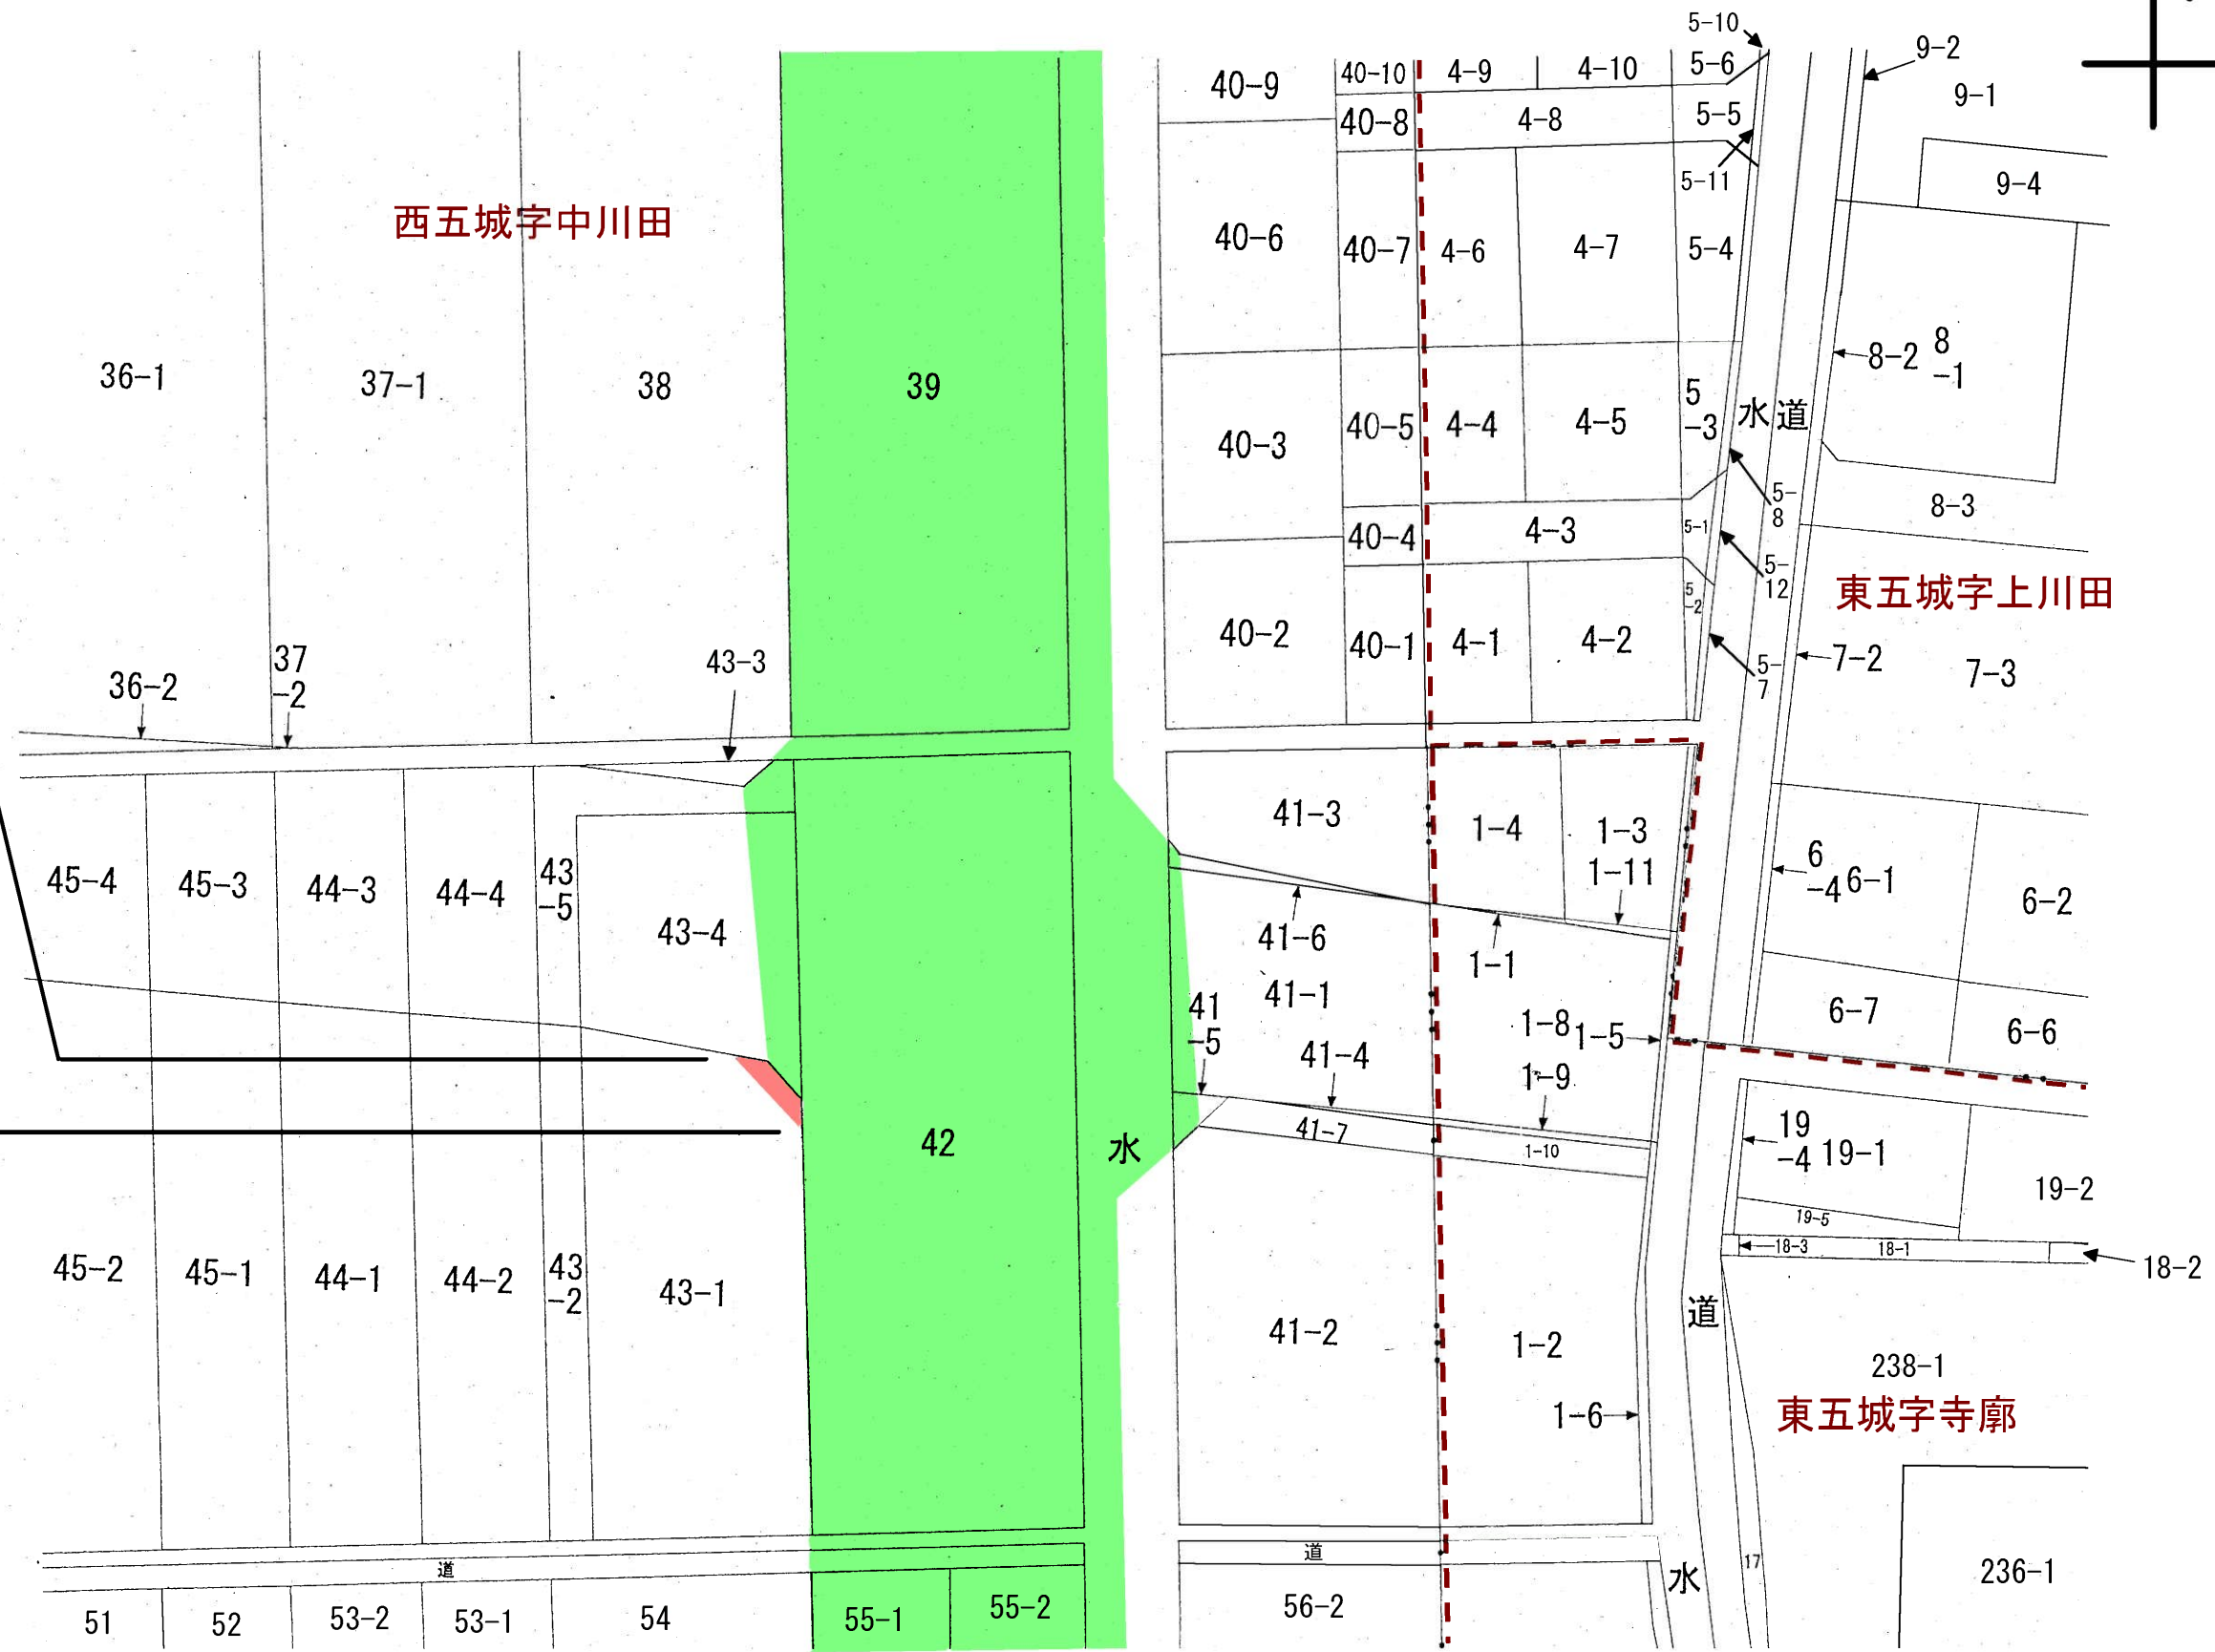

凡 例

+

新区域

旧区域

字界