一宮市告示第　468　号

市道の供用開始に関する告示

道路法（昭和２７年法律第１８０号）第１８条第２項の規定に基づき、市道の供用を次のように開始する。

その関係図面は、公示の日から２週間建設部道水路管理課において一般の縦覧に供する。

令和　8　年　10 月　15 日

一宮市長　　中野　正康


供用開始

整理番号	路線名	供用開始の区間	供用開始の期日
1	市道J679号線	丹陽町九日市場字宮浦1409番1地先から 丹陽町九日市場字宮浦1401番7地先まで	2026年　月　日
2	市道J975号線	丹陽町九日市場字米野2730番1地先から 丹陽町九日市場字米野2728番6地先まで	
	以下余白		

路線認定

案内図


S=1／10,000

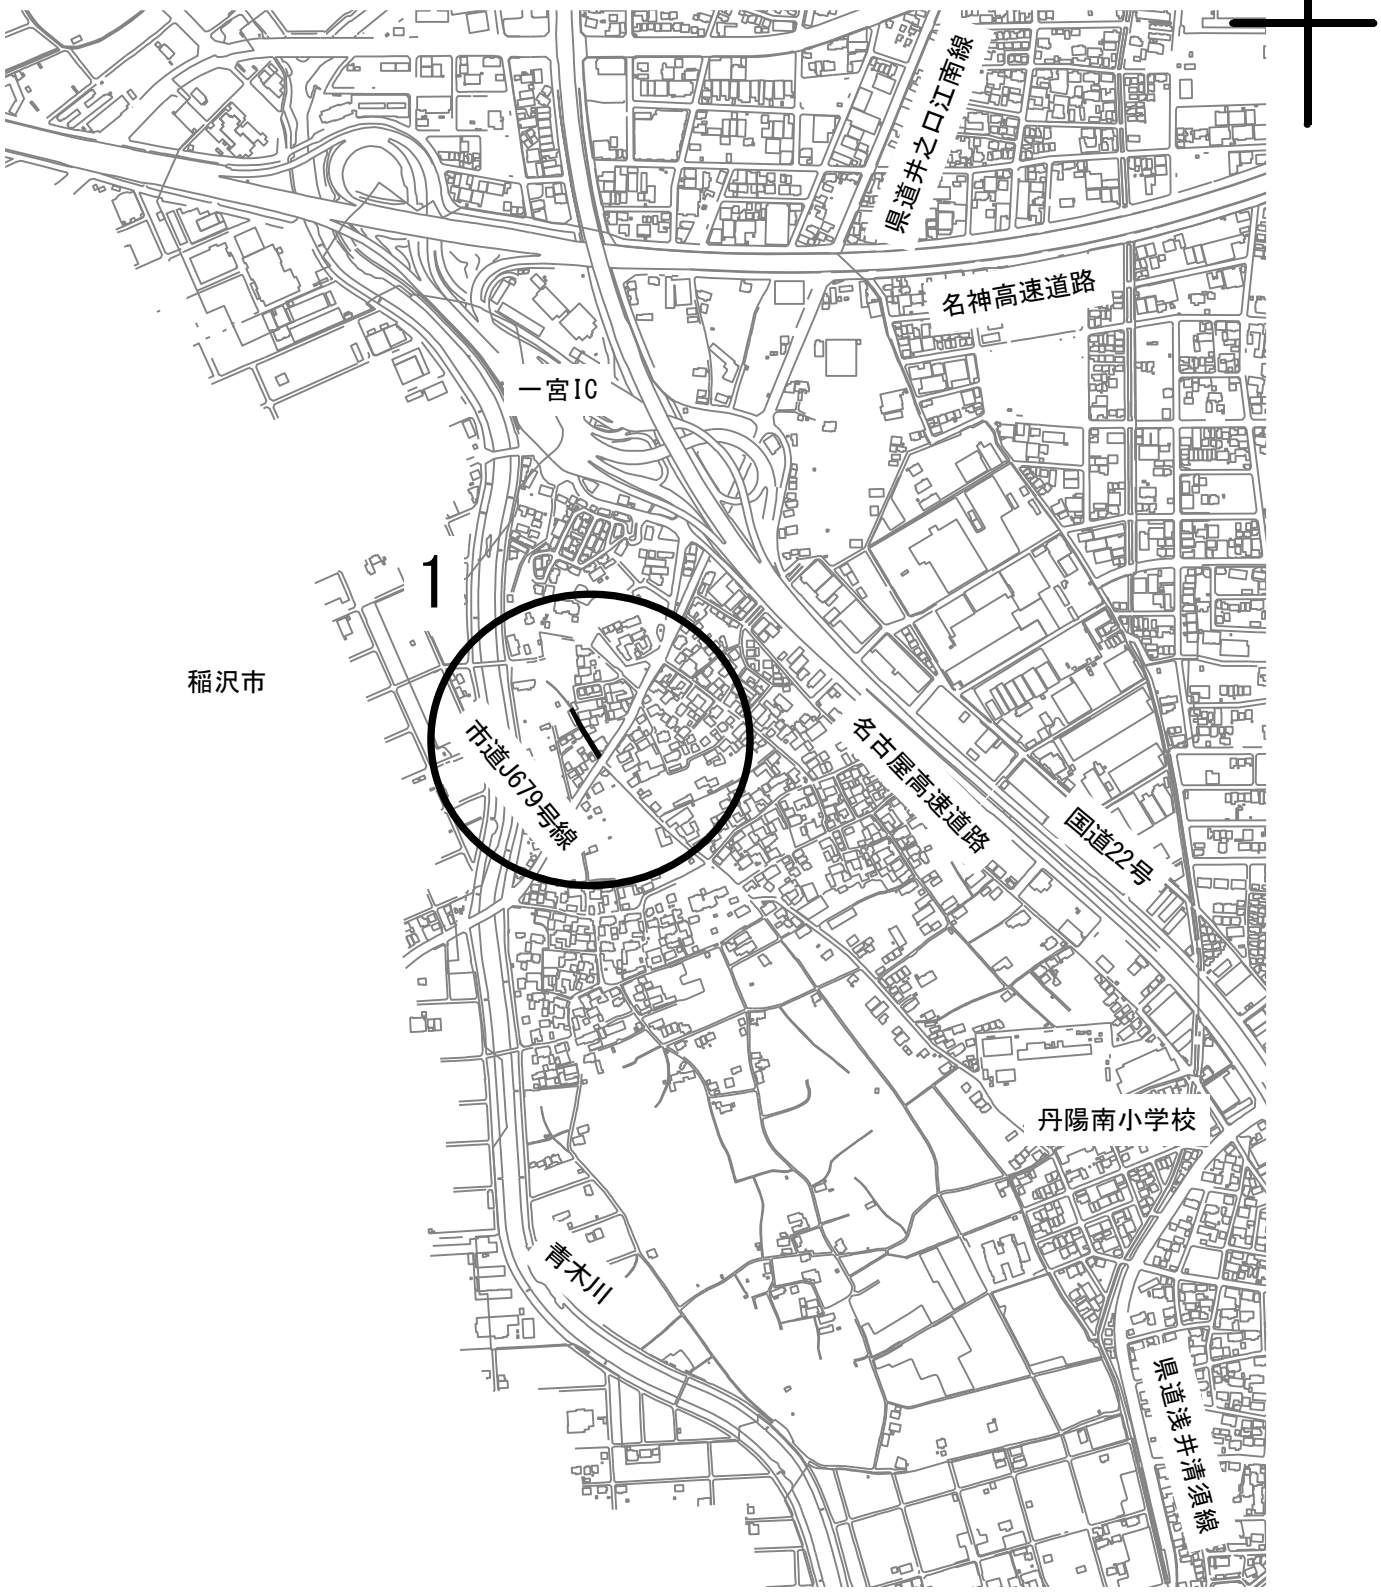

路線認定


位置図

S=1／2,500

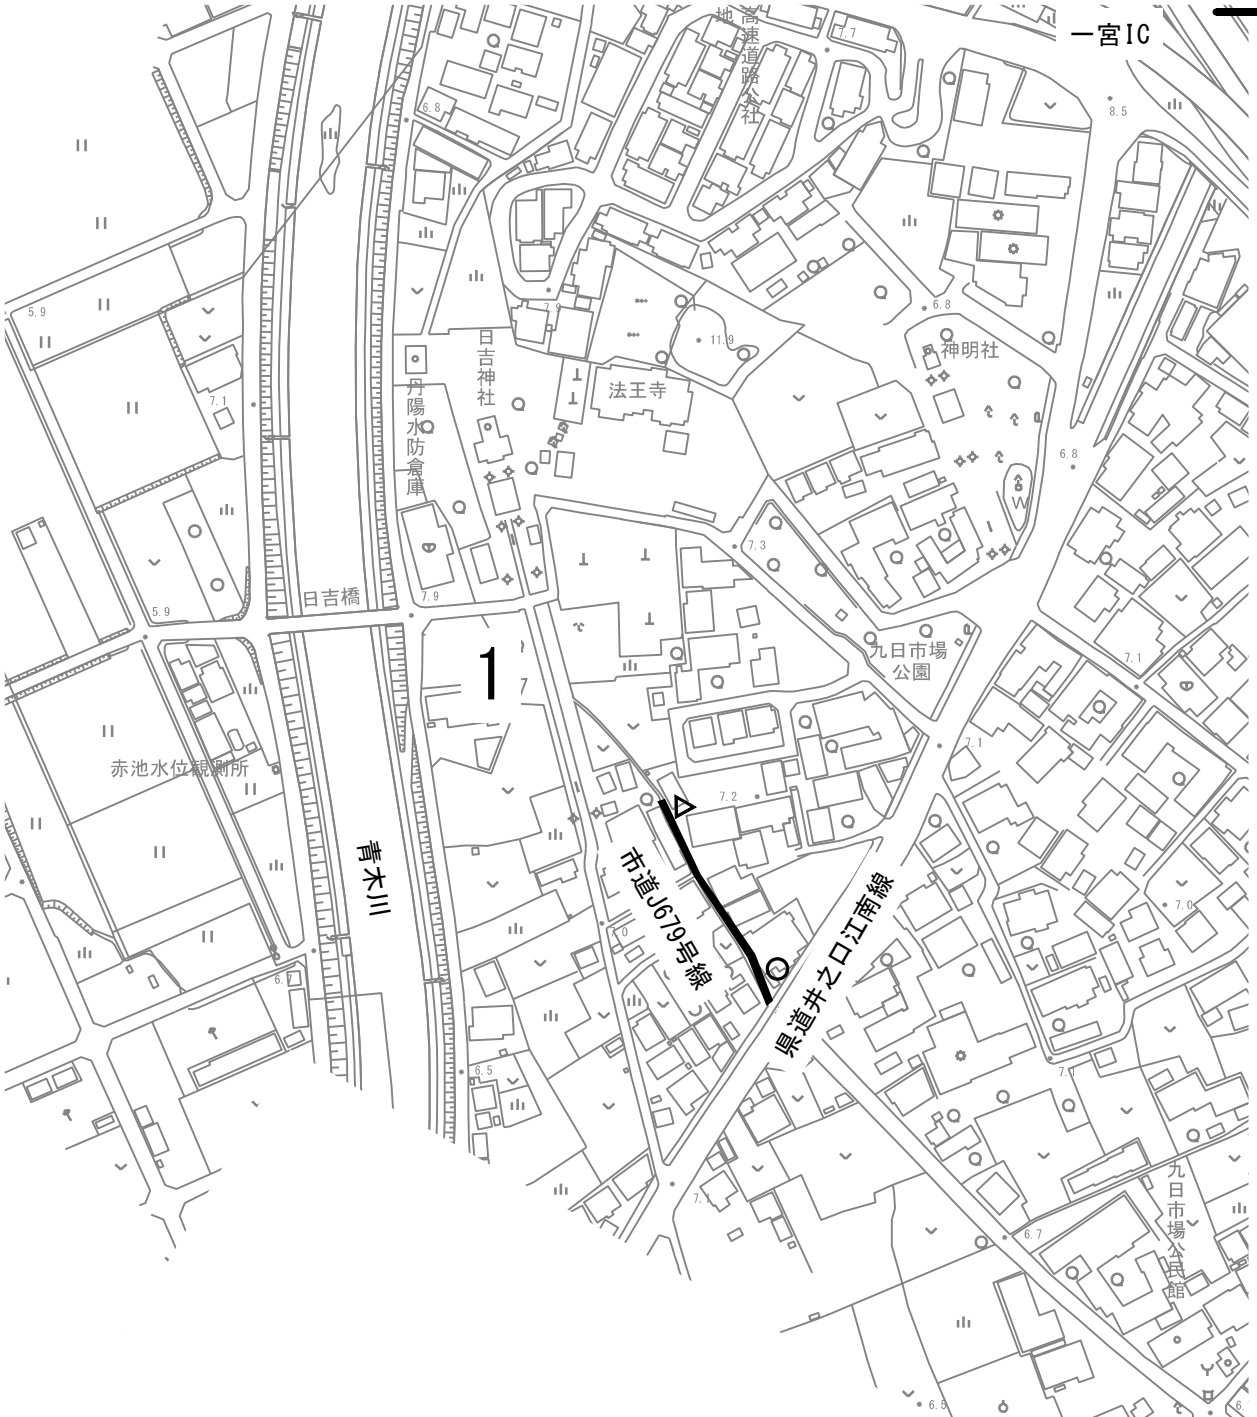

整理番号	路線名	延長(m)	幅員(m)
1	市道J679号線	86.4	0.6～1.5

路線認定整理図　S=1／1,000

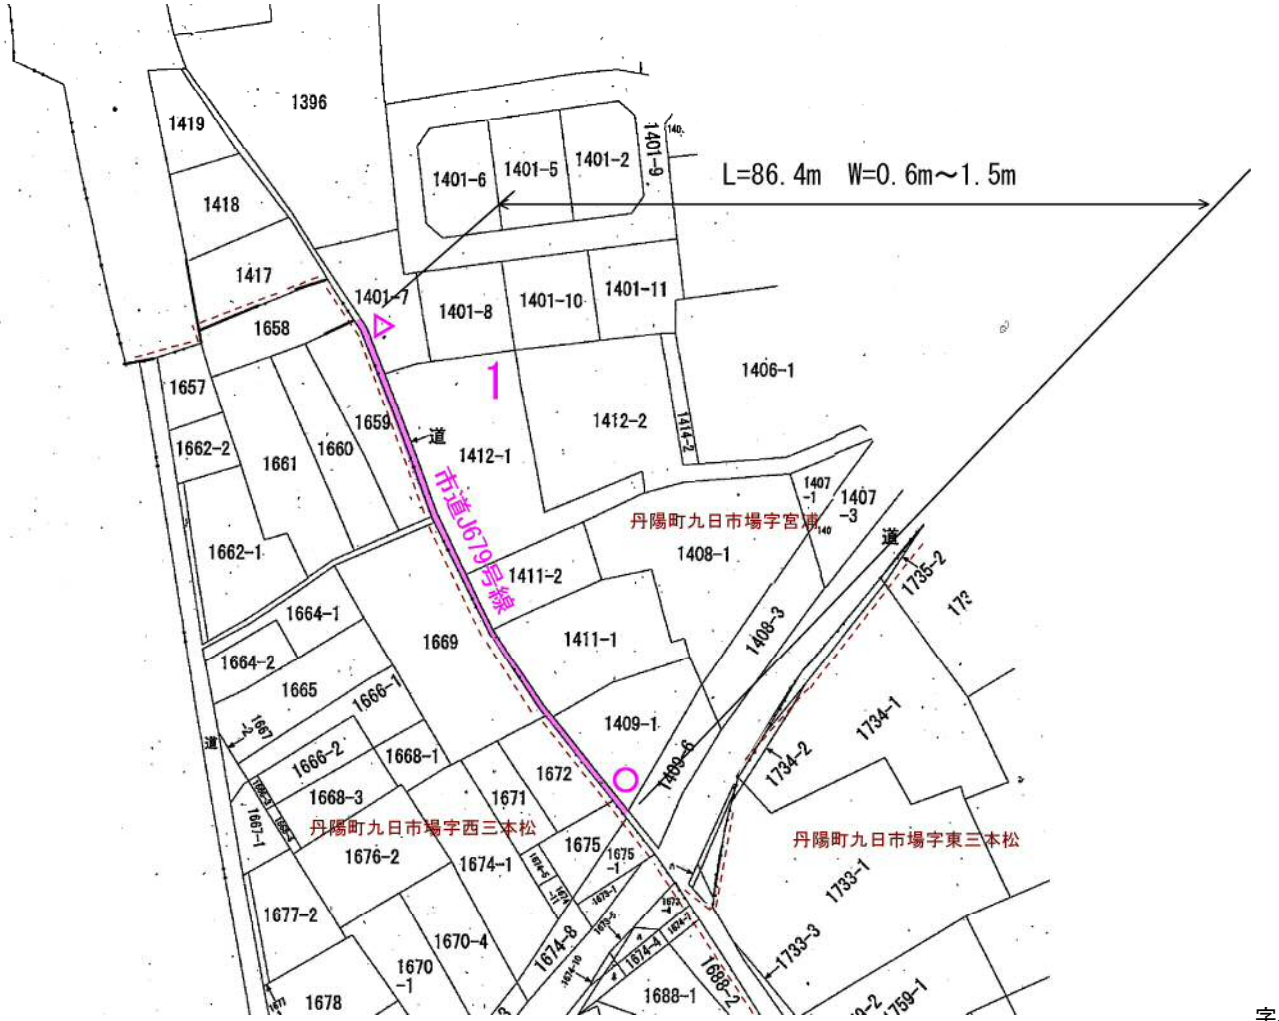


字界 --------

路　線　認　定	

路線認定

案内図


S=1／10,000

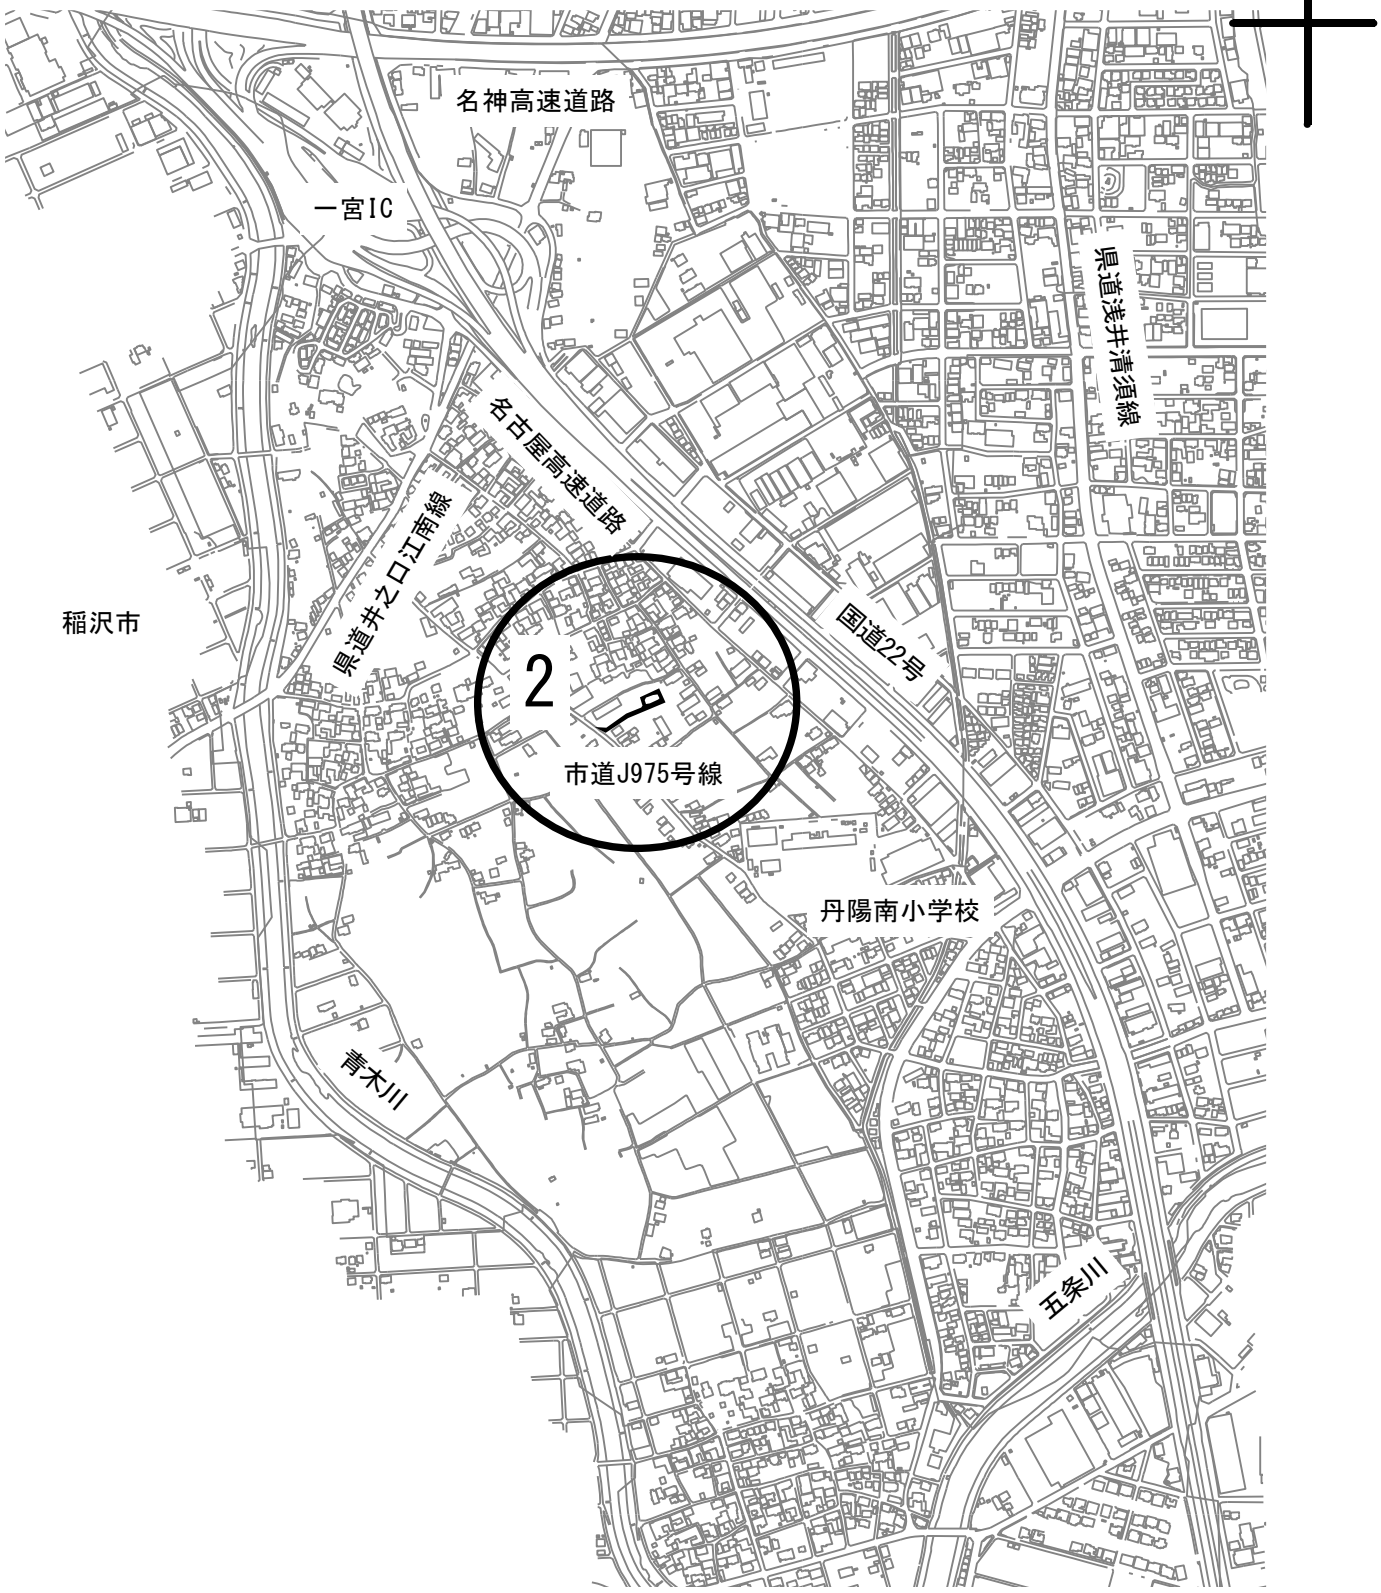

路線認定

位置図

S=1／2,500

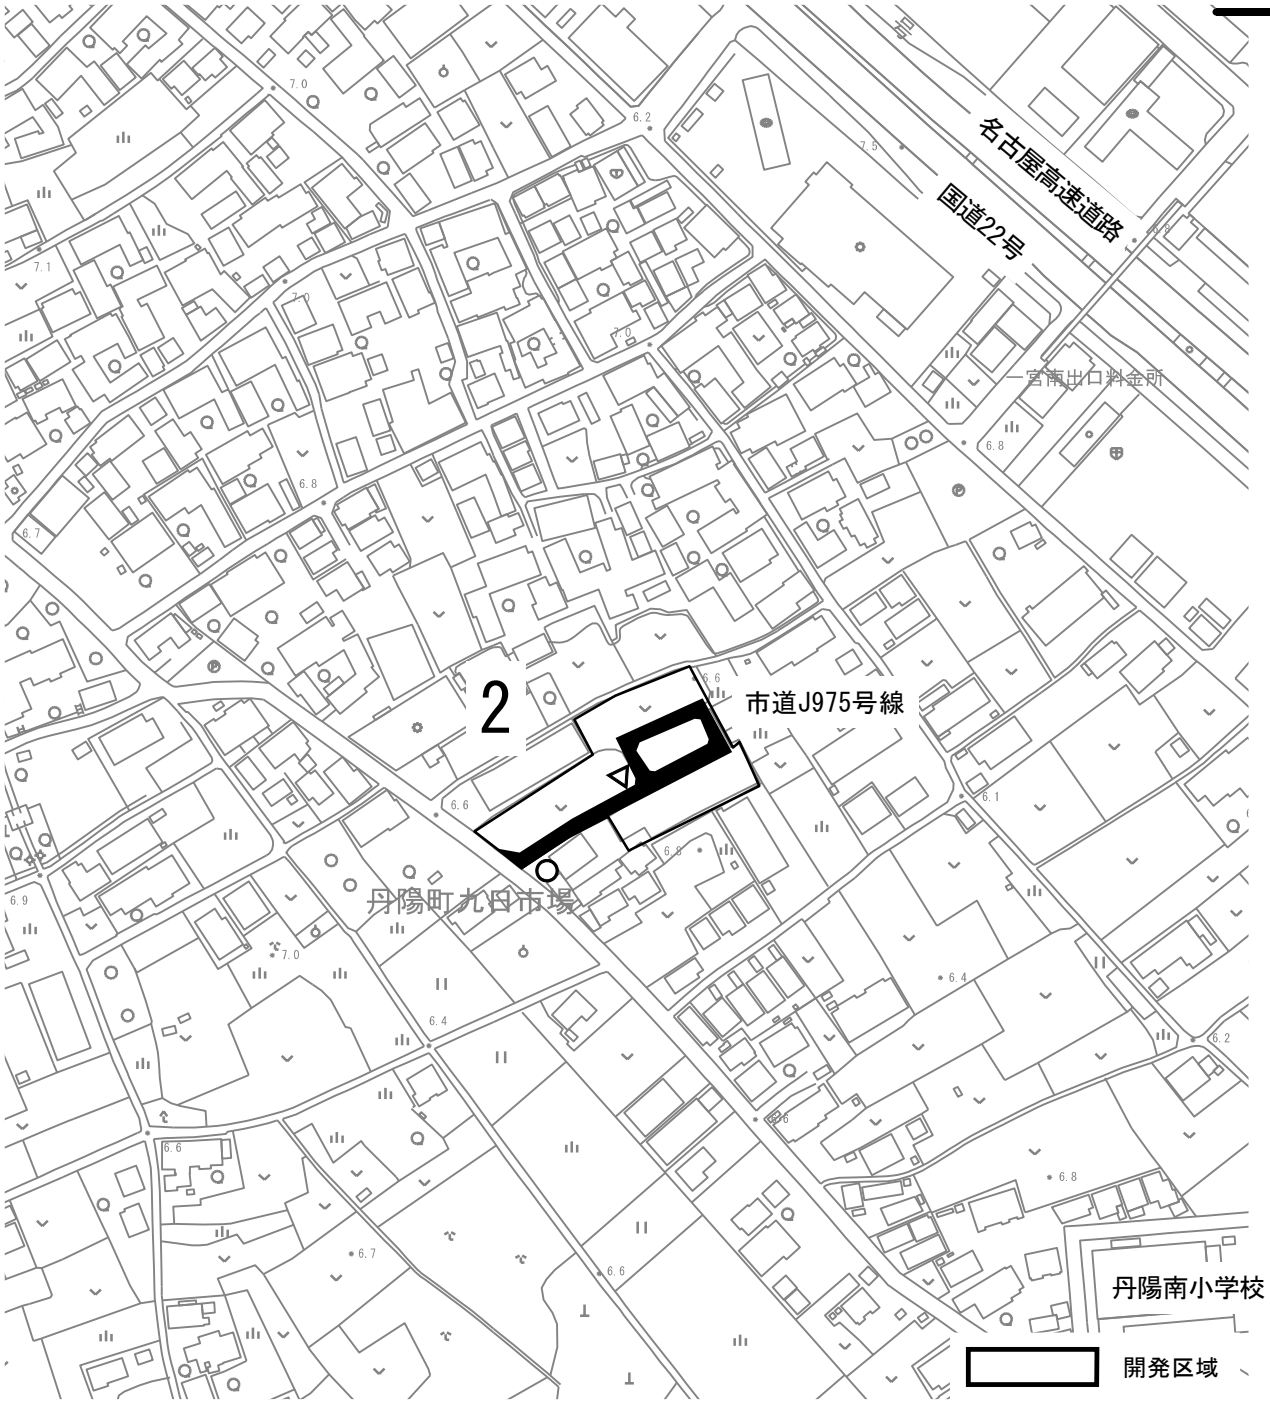

整理番号	路線名	延長(m)	幅員(m)	隅切部幅員(m)
2	市道J975号線	147.0	5.0	8.3(起点)

路線認定整理図　S=1／600

