


物件番号1

各物件番号の場所を示す線は正確な設置場所を示すものではありません。

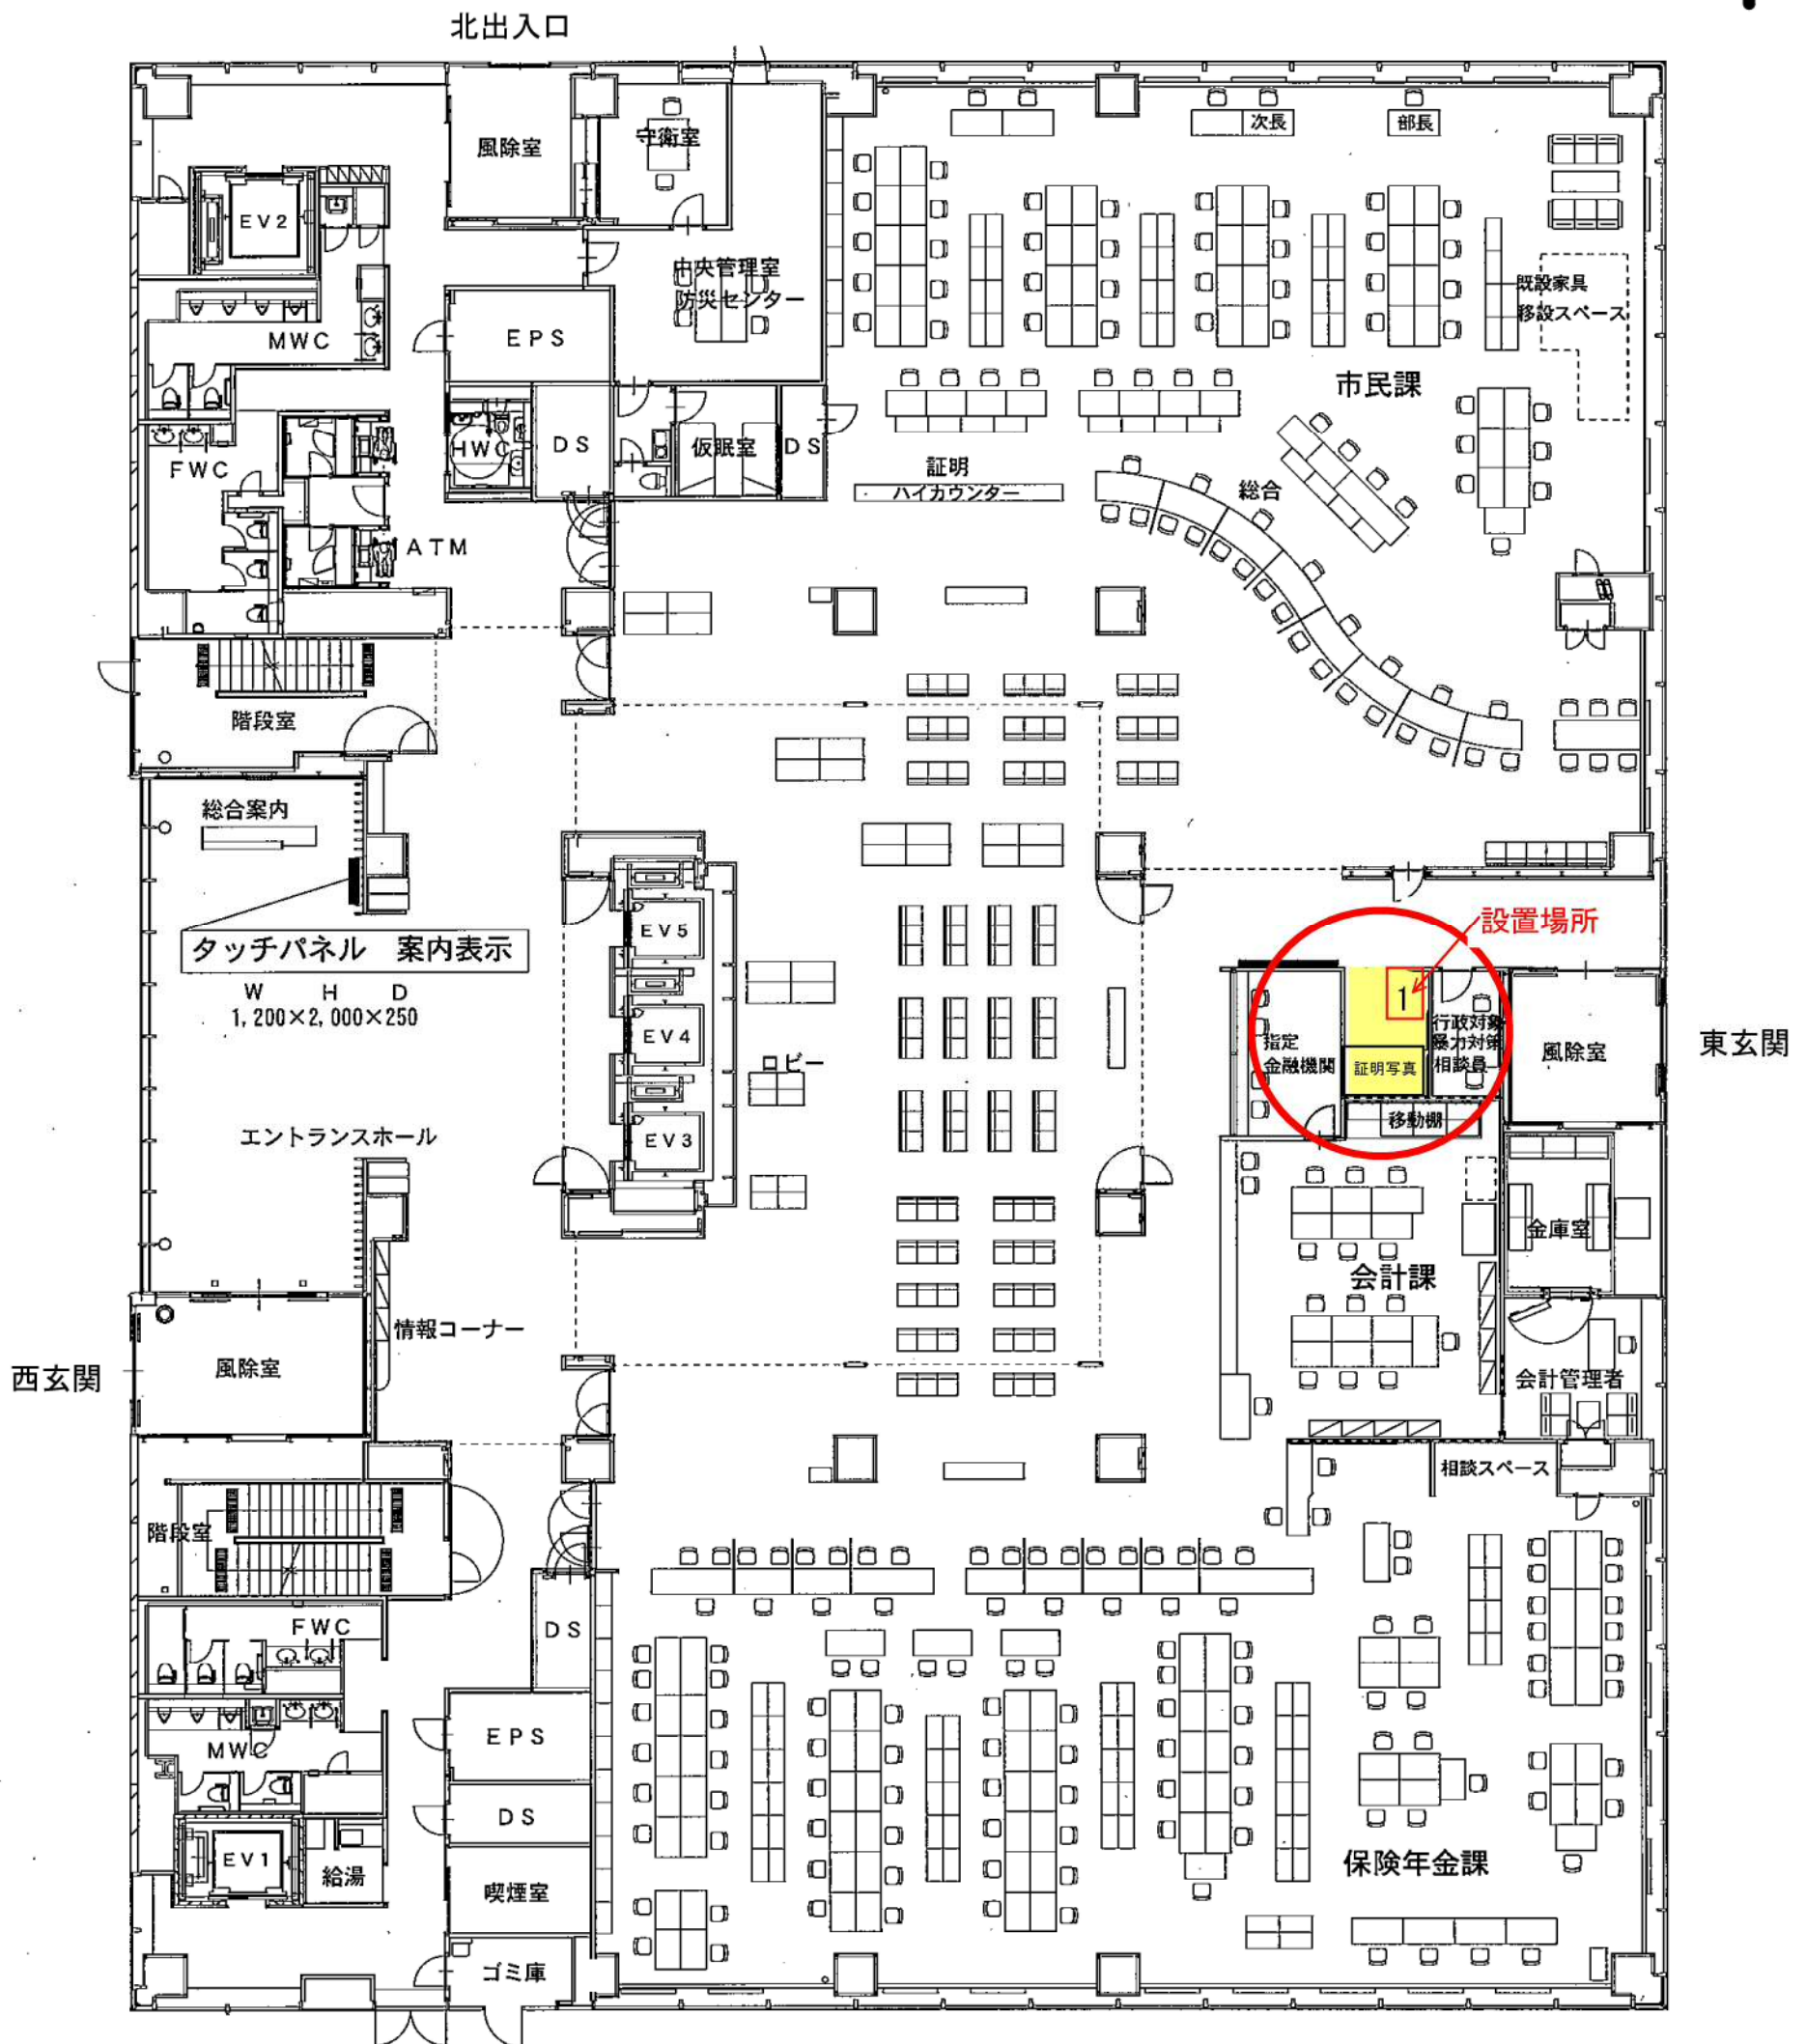


1階平面図



物件番号2・3・4

各物件番号の場所を示す線は正確な設置場所を示すものではありません。

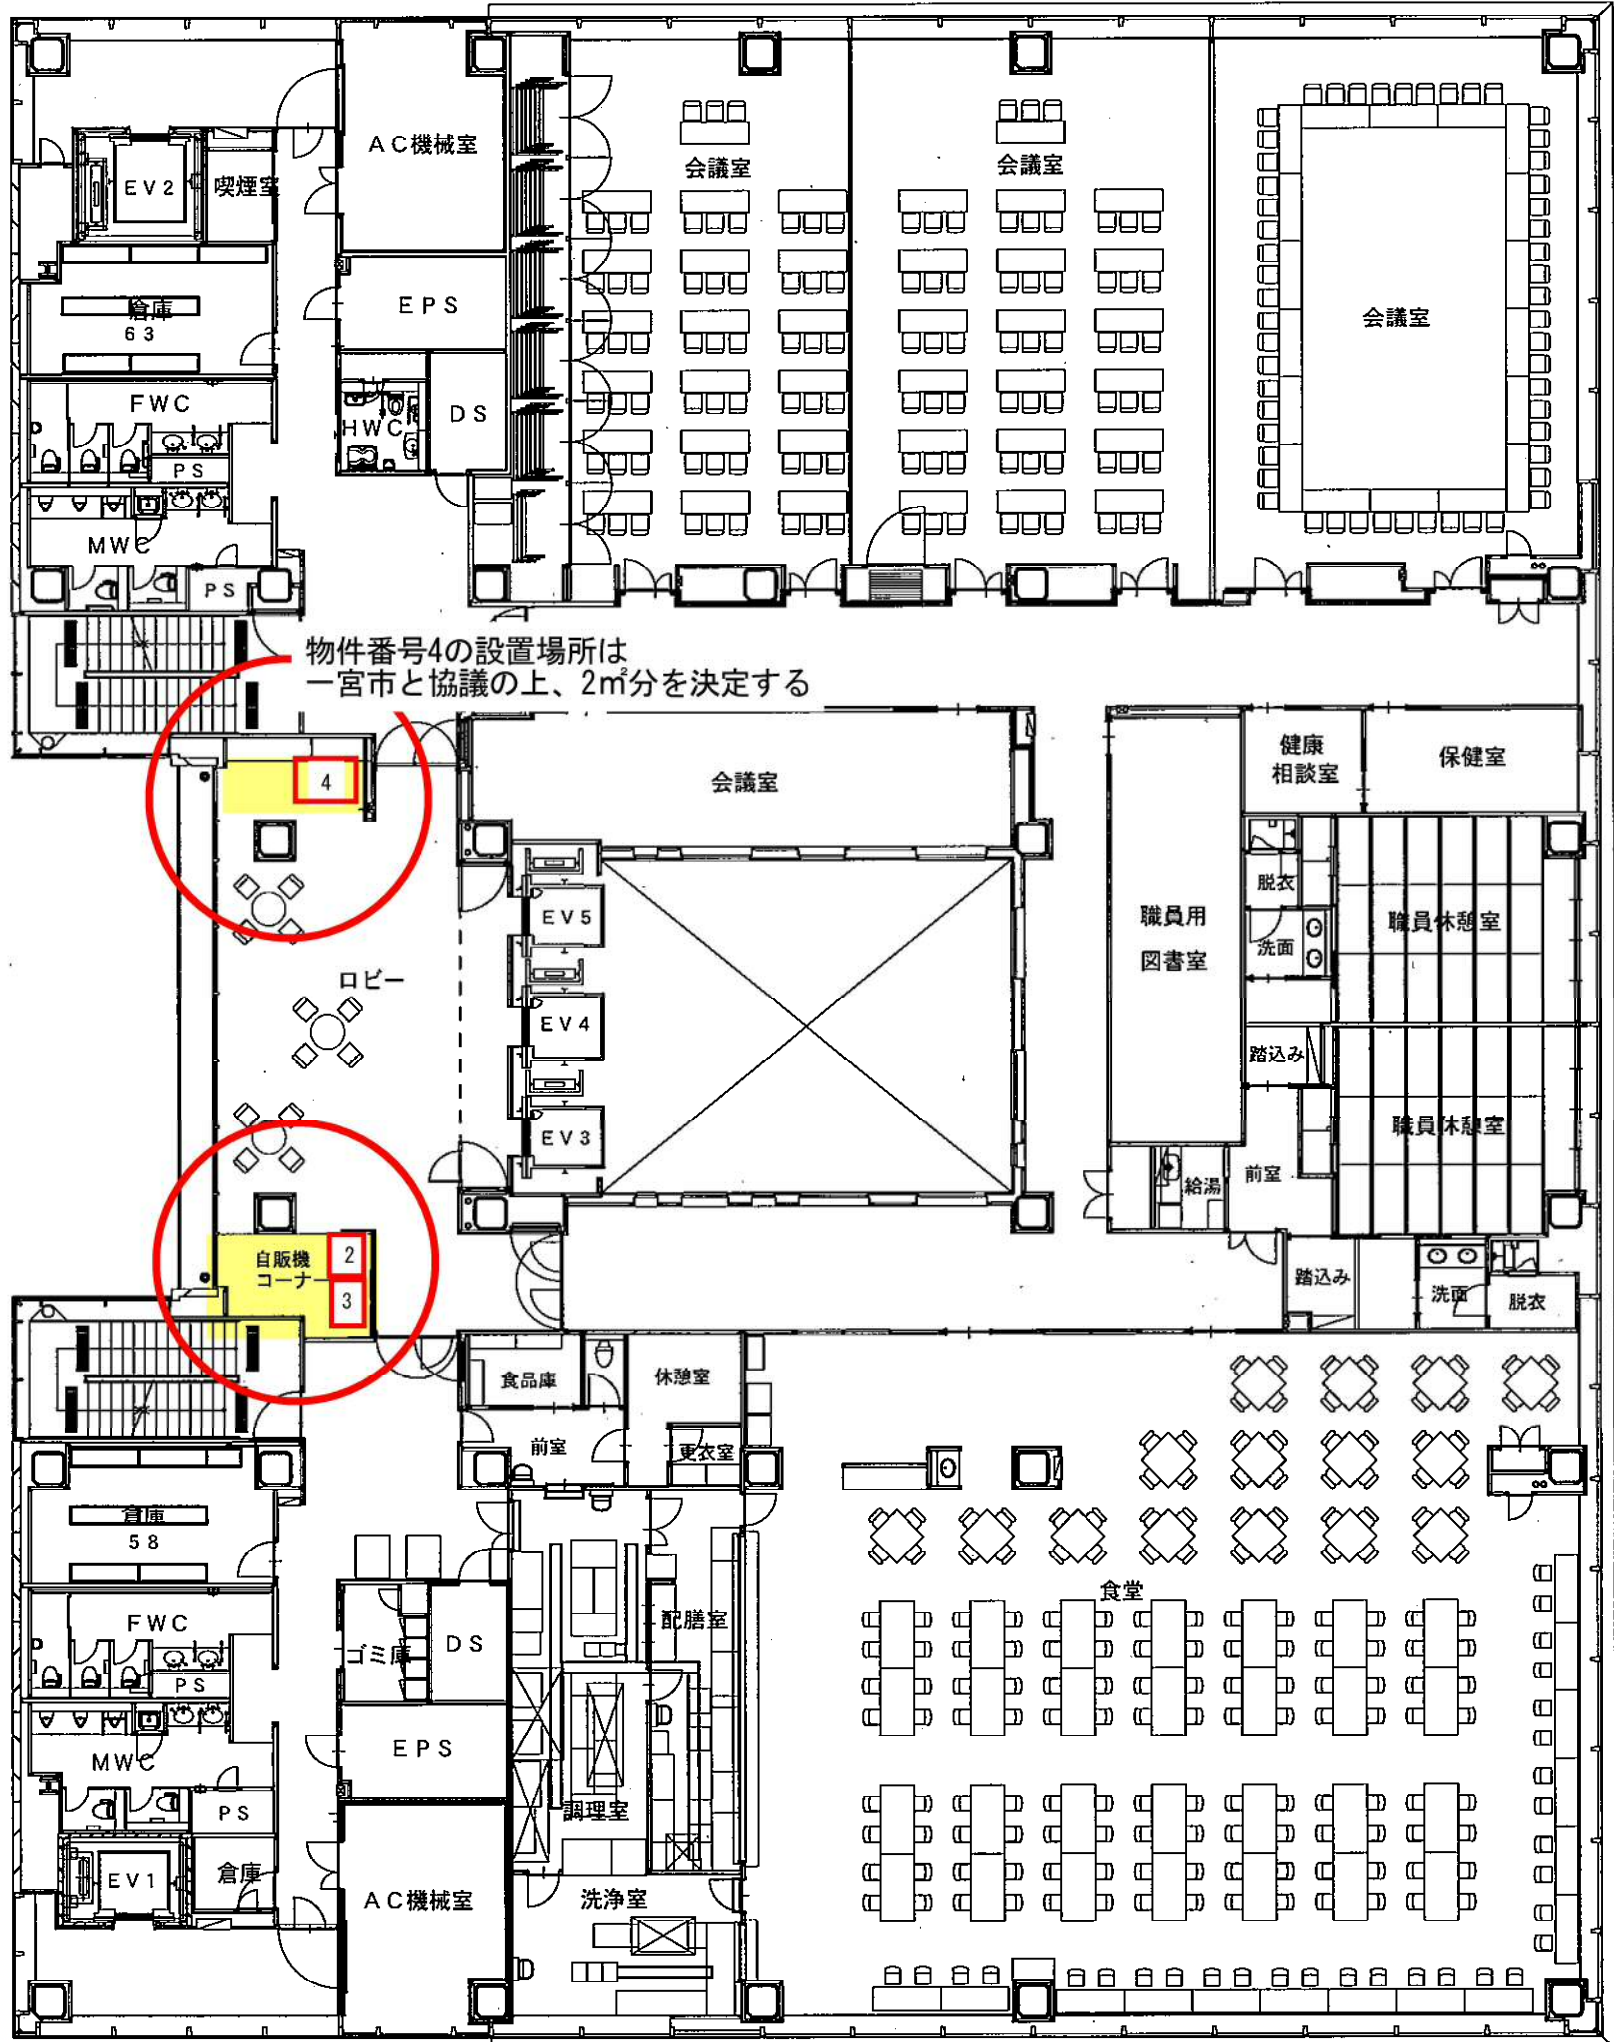

11階平面図 S=1:200