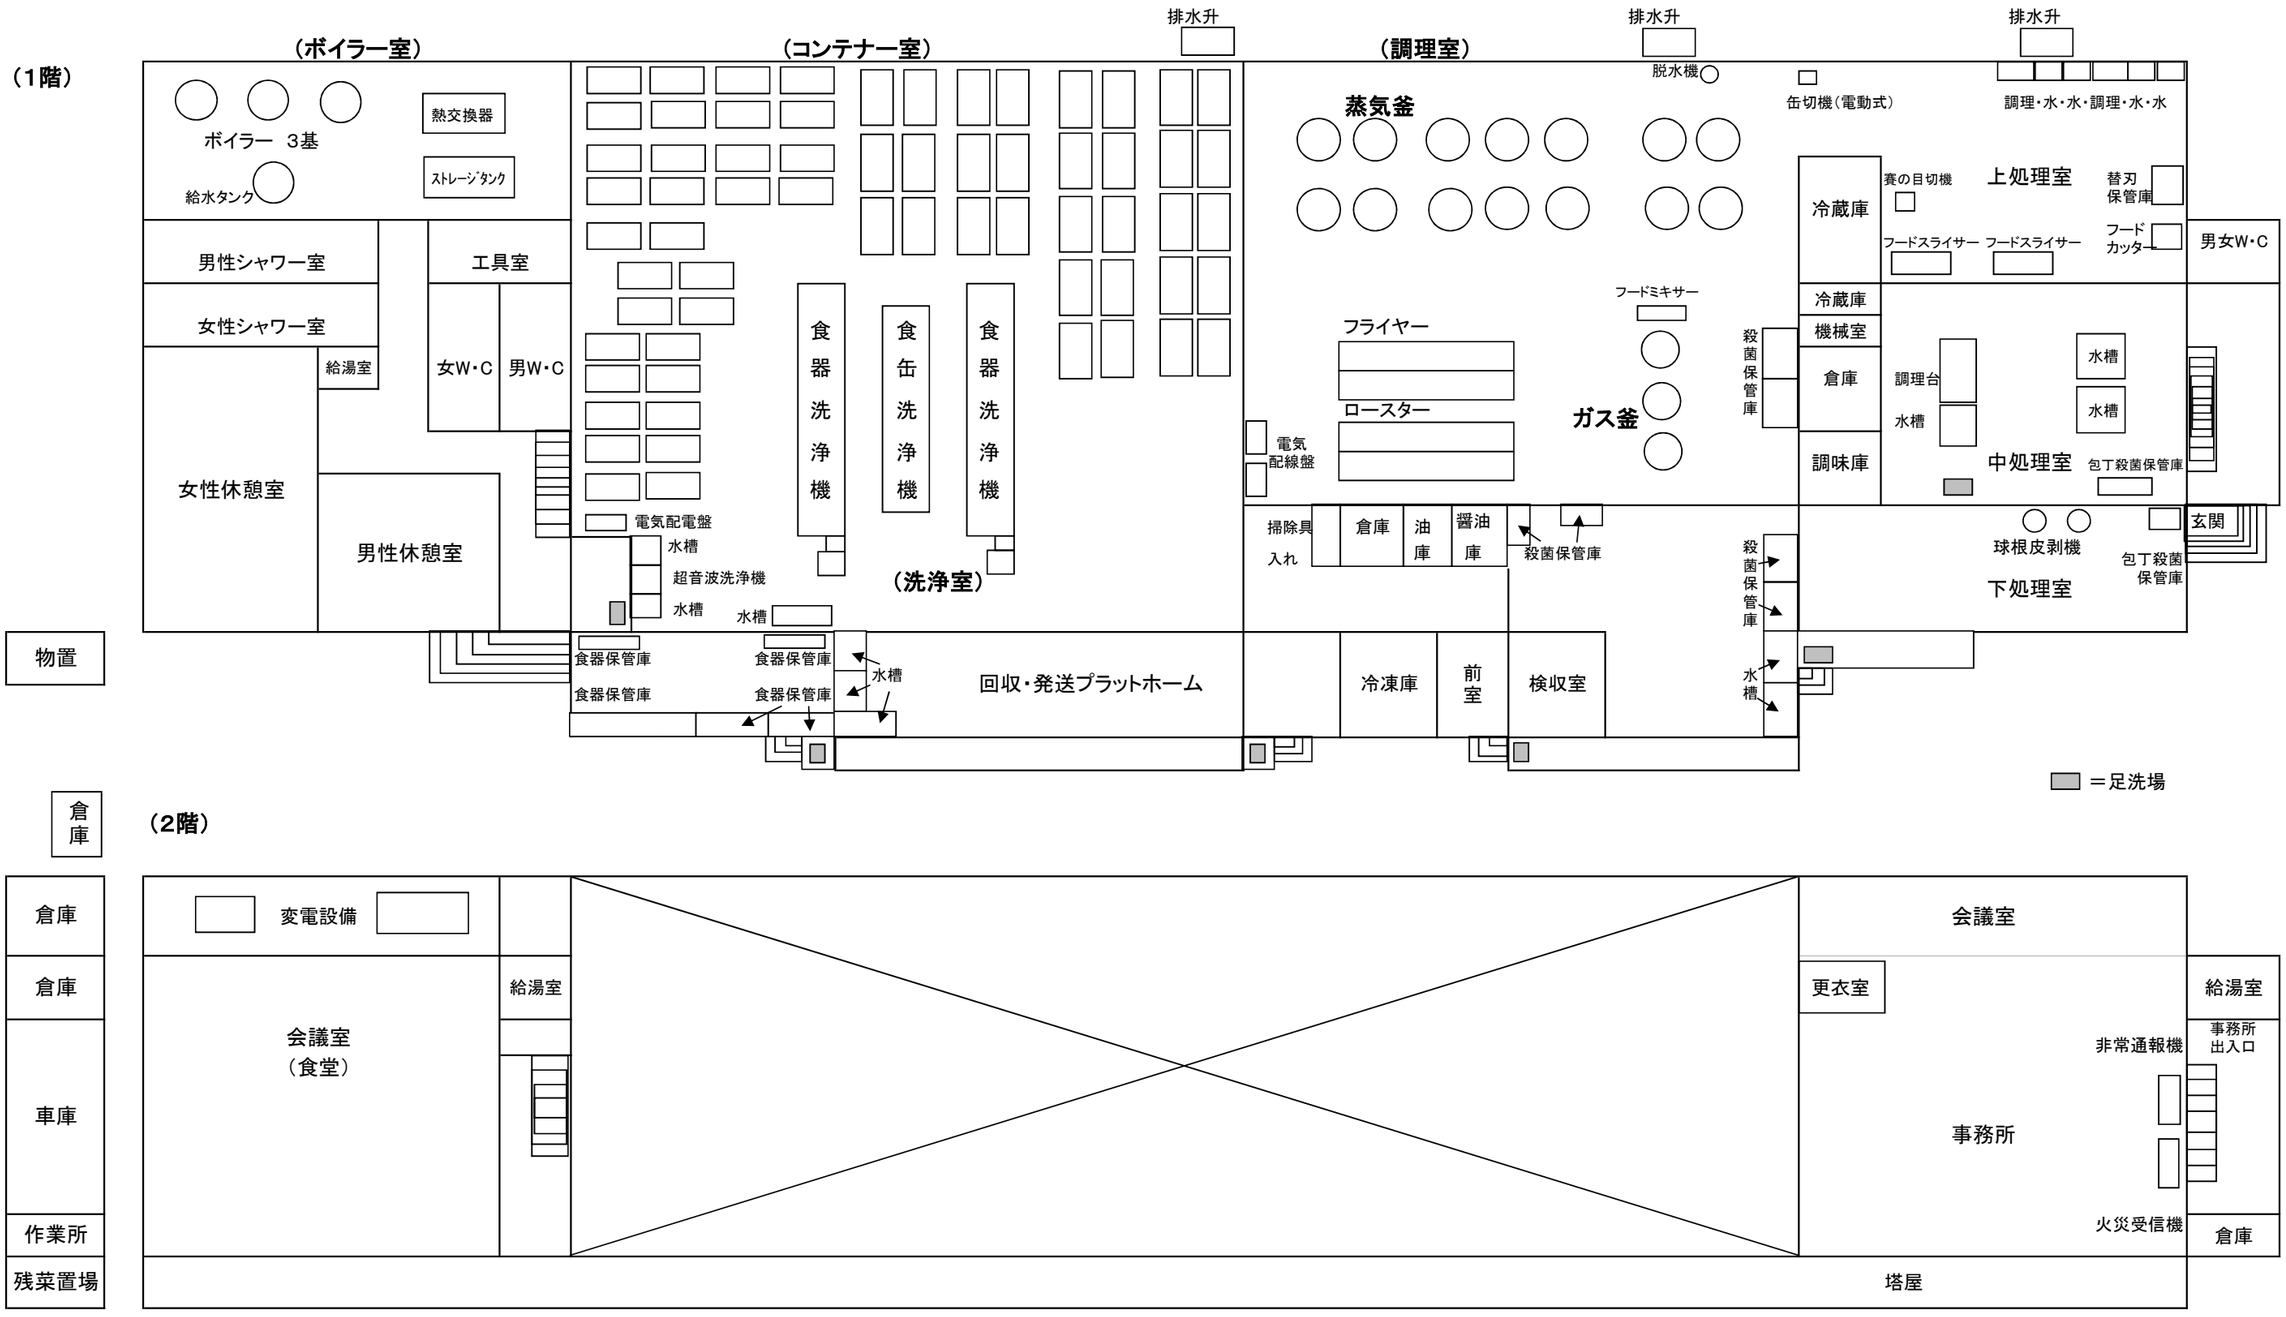南部学校給食共同調理場 平面図（主な厨房機器）