別図

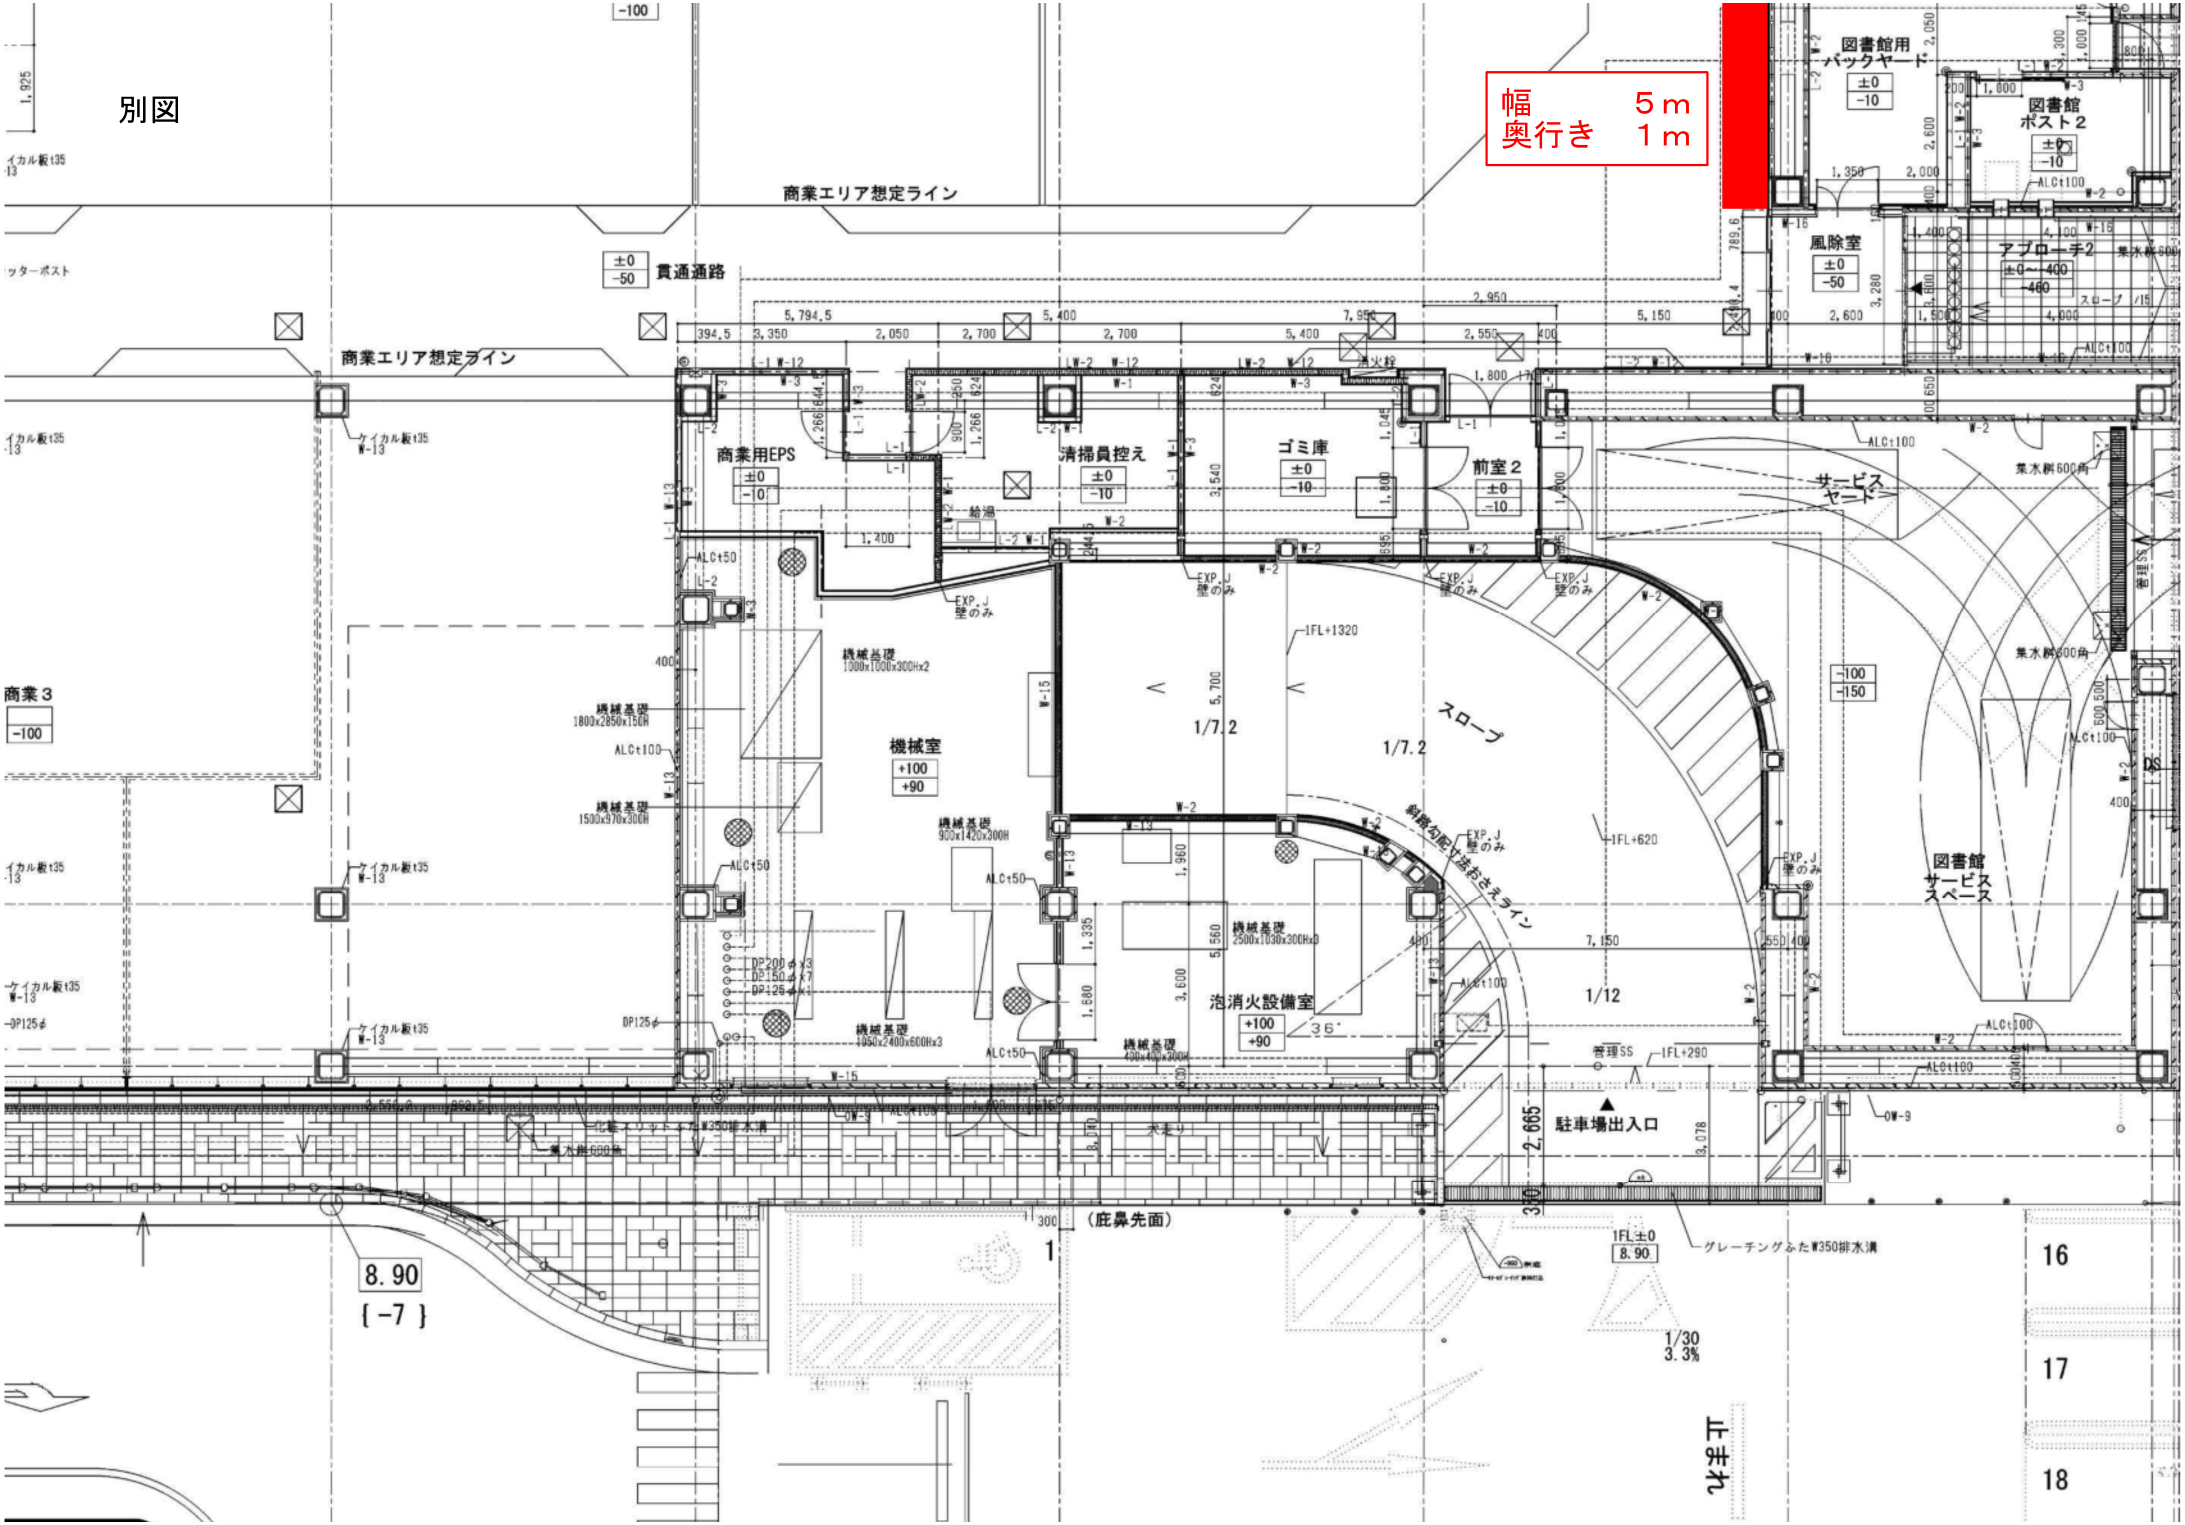

幅　　　５ｍ
奥行き　１ｍ

商業エリア想定ライン
貫通通路
商業３
商業用EPS
清掃員控え
ゴミ庫
前室２
機械室
泡消火設備室
スロープ
サービスヤード
図書館サービススペース
図書館用バックヤード
図書館ポスト２
風除室
アプローチ２
駐車場出入口
(庇鼻先面)
止まれ
8.90
{-7}
16
17
18

別図（拡大図）

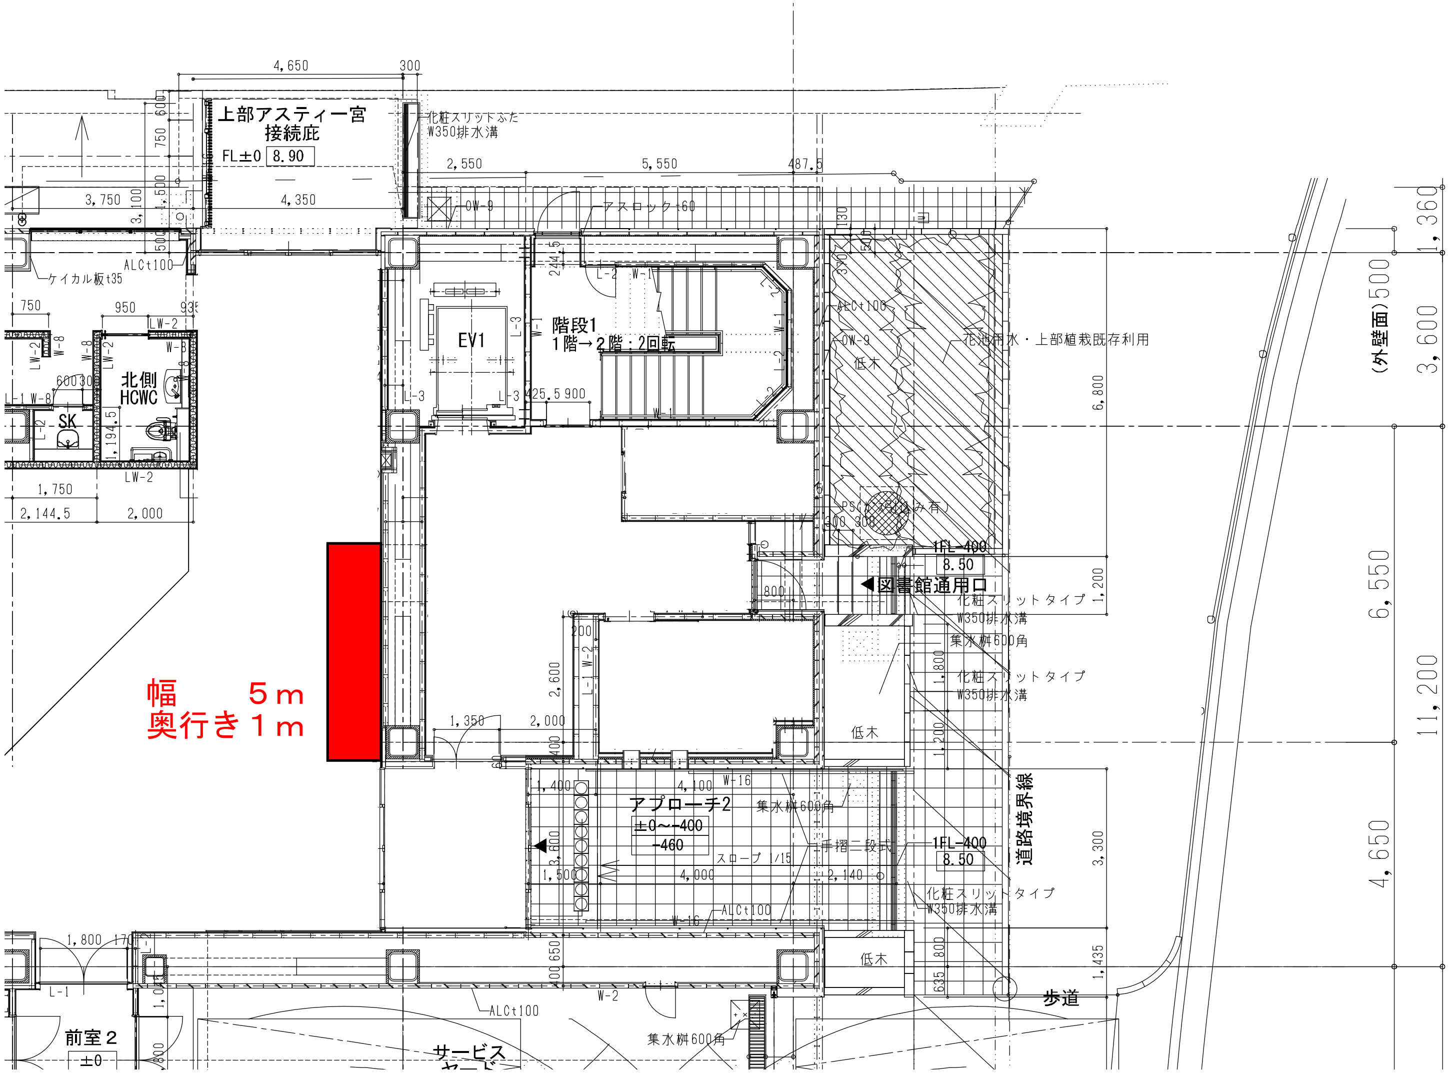

幅　　５ｍ
奥行き１ｍ

上部アスティー宮
接続庇
FL±0 8.90
化粧スリットふた
W350排水溝
EV1
階段1
1階→2階：2回転
アスロック-60
花池用水・上部植栽既存利用
低木
北側
HCWC
SK
ケイカル板t35
ALCt100
PSC
図書館通用口
1FL-400
8.50
化粧スリットタイプ
W350排水溝
集水桝600角
アプローチ2
±0～-400
-460
スロープ 1/15
手摺二段式
道路境界線
歩道
前室2
±0
サービスヤード
(外壁面)500
3,600
6,550
11,200
4,650
1,360
4,650
300
2,550
5,550
487.5
3,750
4,350
6,800
1,200
1,800
3,300
1,435
1,350
2,000
2,600
4,100
1,400
4,000
2,140
1,500
1,800
1,750
2,144.5
2,000
750
950
1,194.5