


物件番号1


各物件番号の場所を示す線は正確な設置場所を示すものではありません。

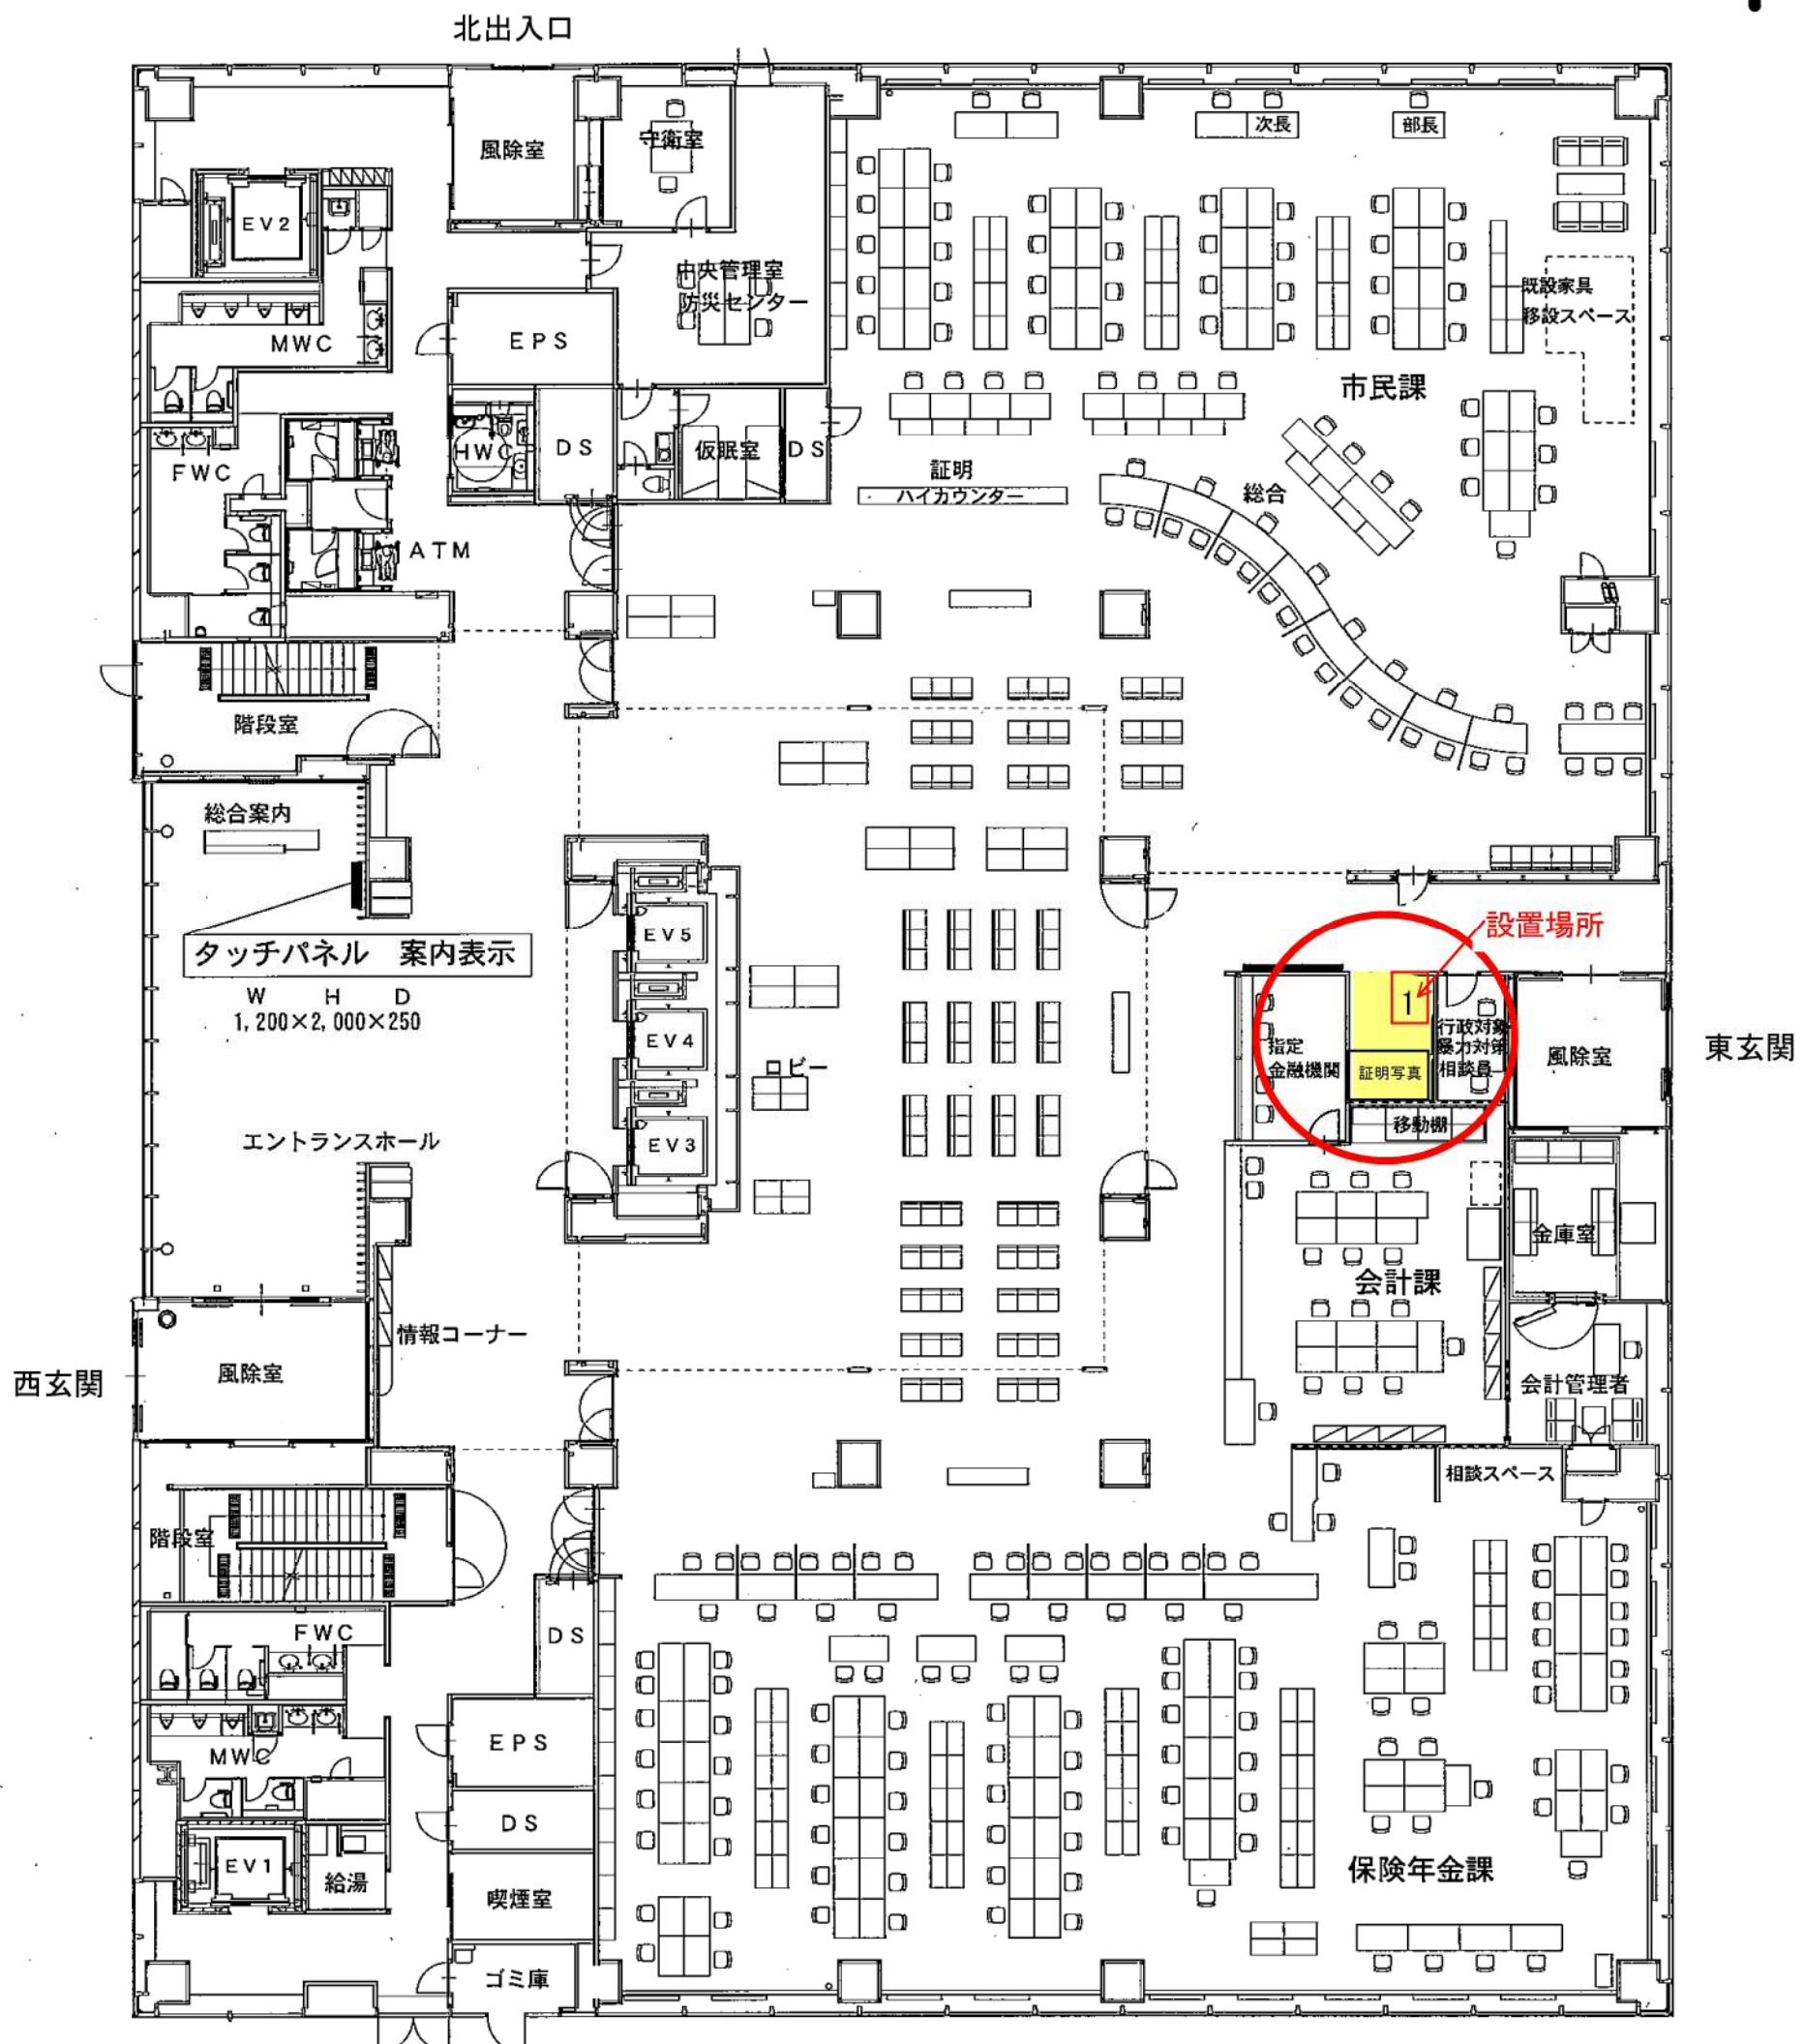

N
4

物件番号2・3・4

各物件番号の場所を示す線は正確な設置場所を示すものではありません。

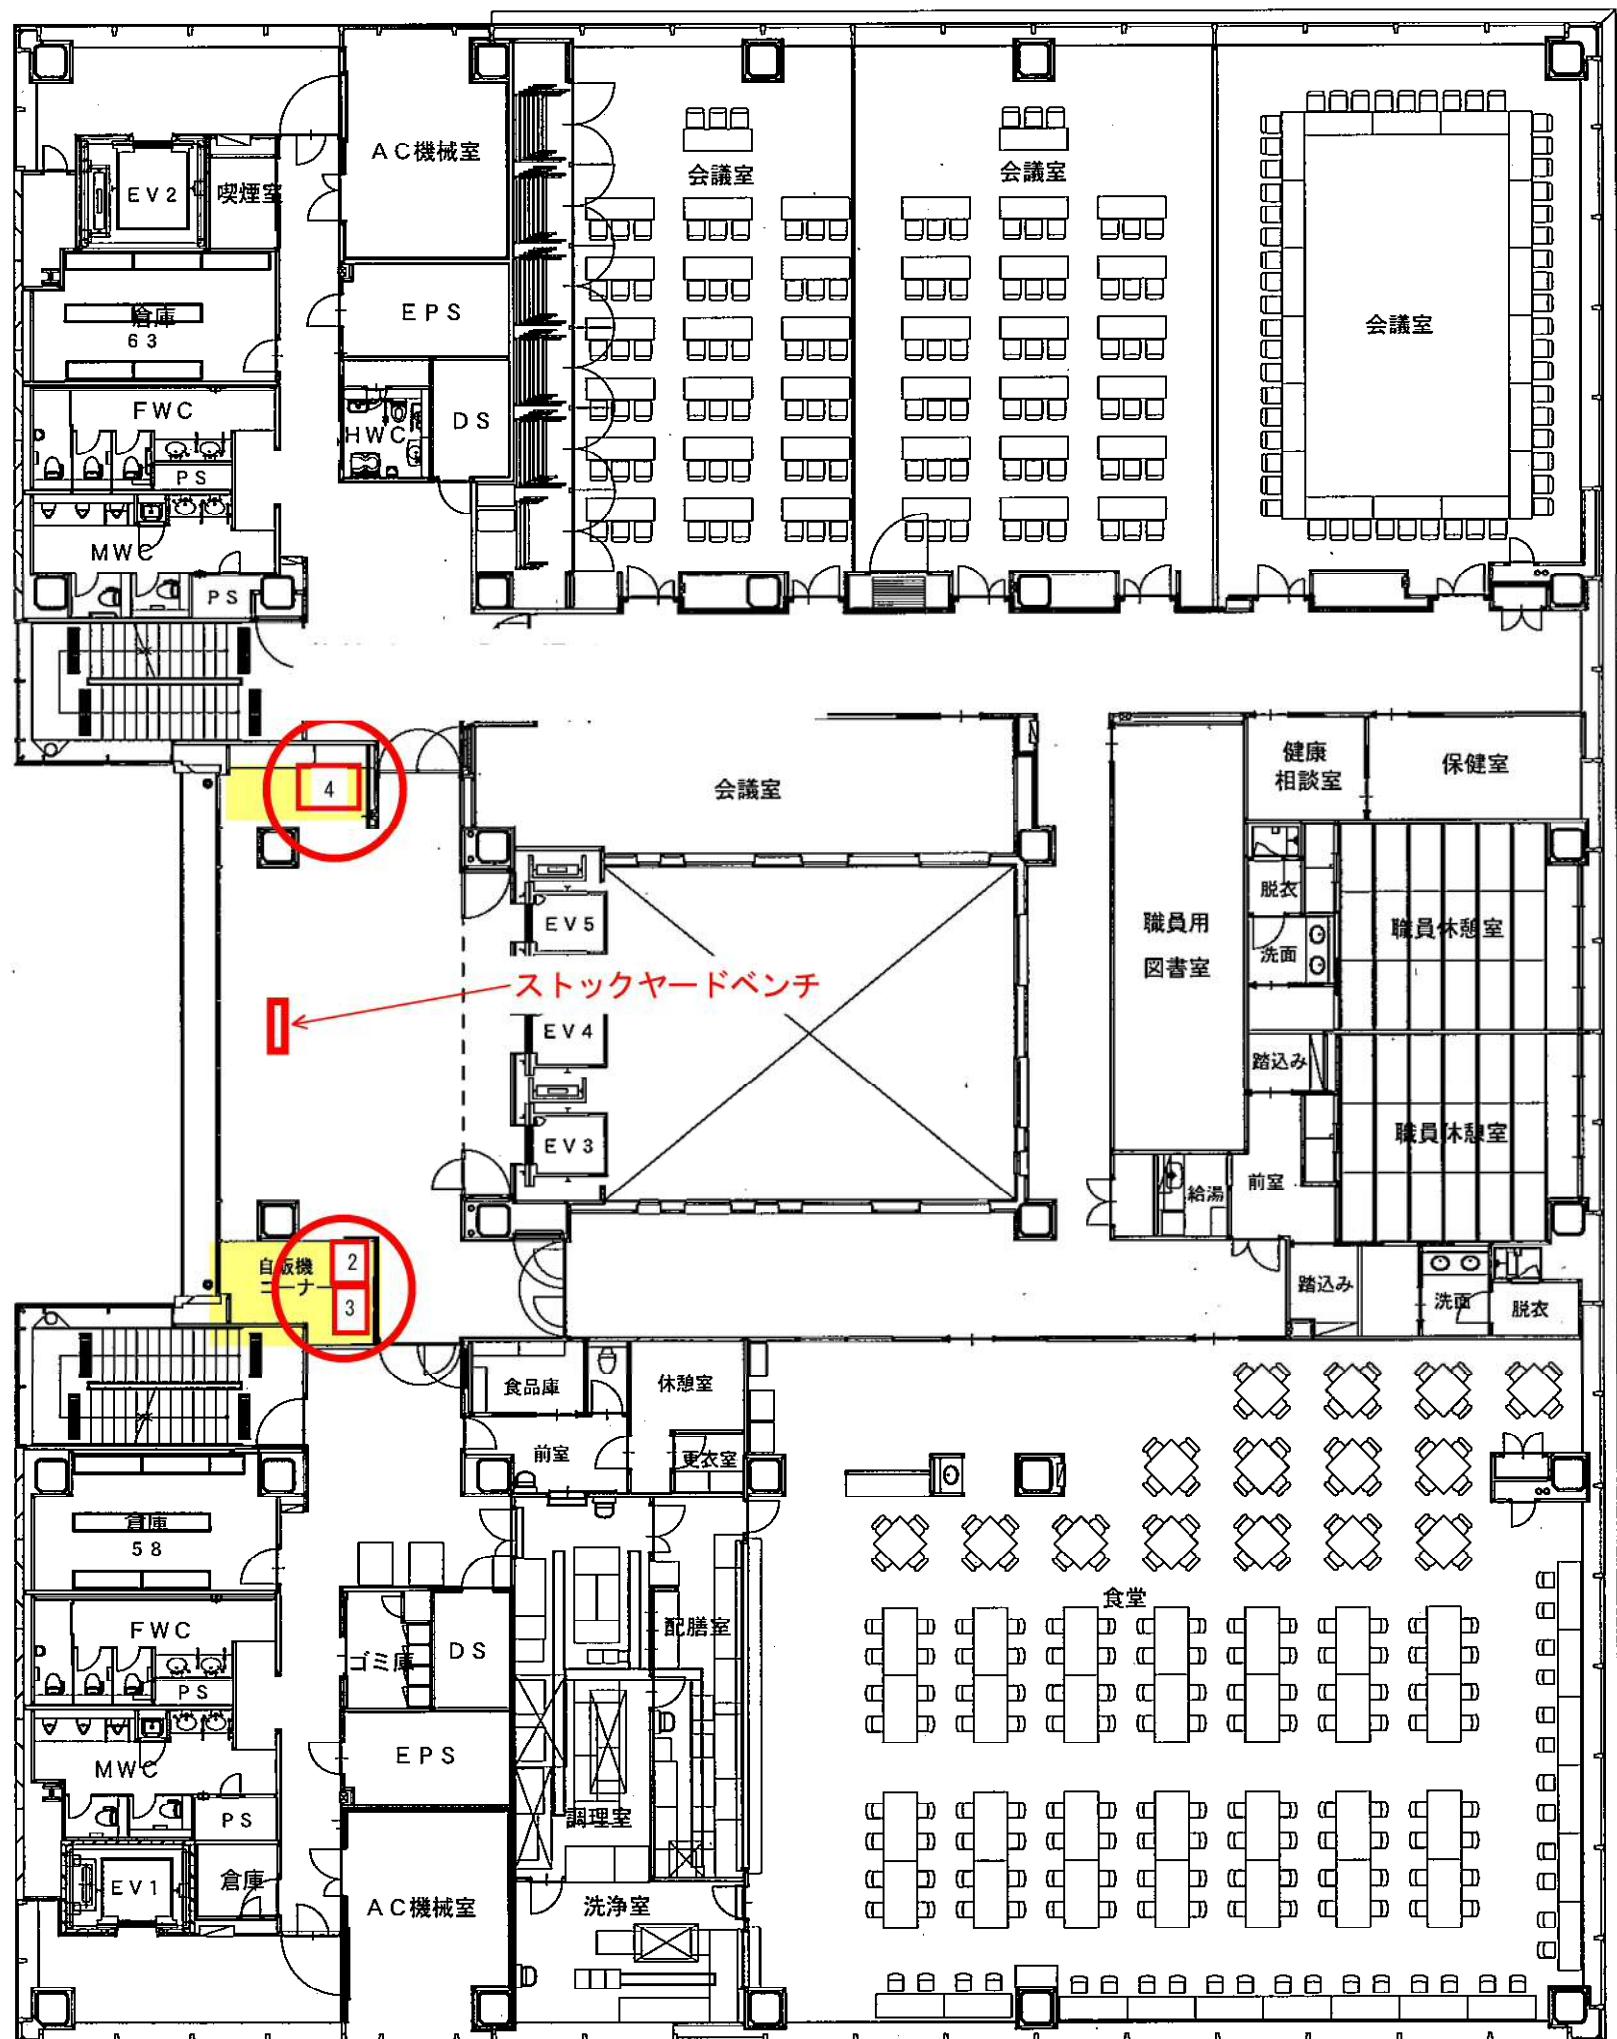

(別紙) 自動販売機設置場所平面図

物件番号5

各物件番号の場所を示す線は正確な設置場所を示すものではありません。

