



裏腹付盛土部標準断面図（イメージ）

$$S = 1 / 400$$

一般部

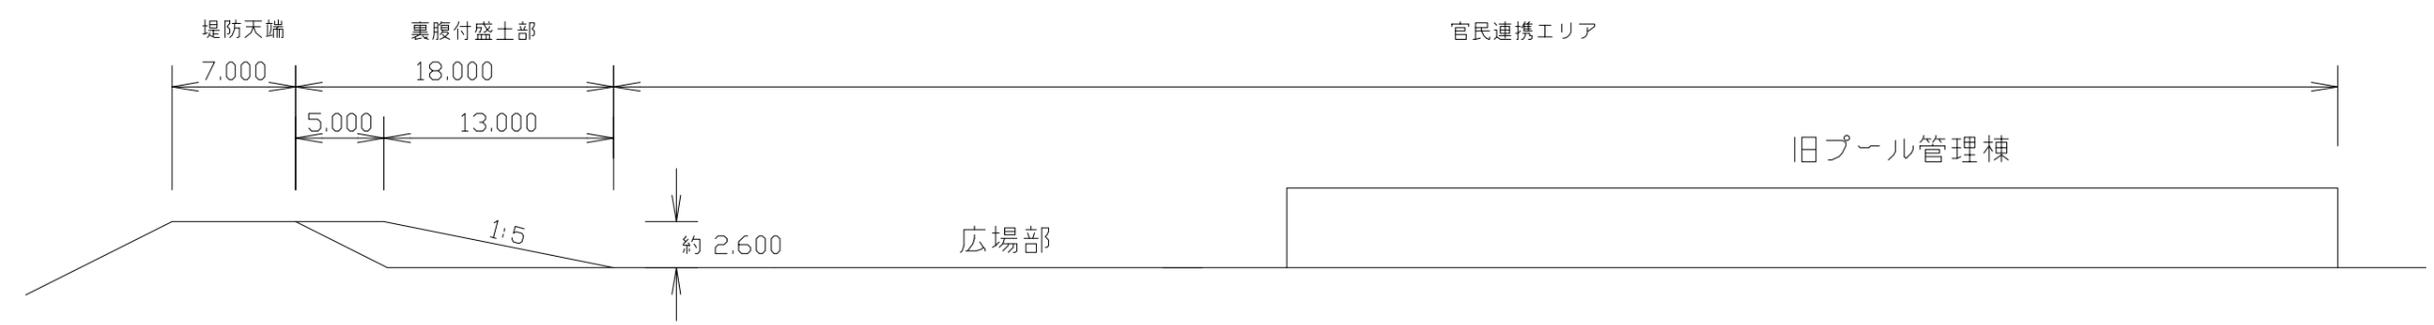

スロープ部及び階段工部

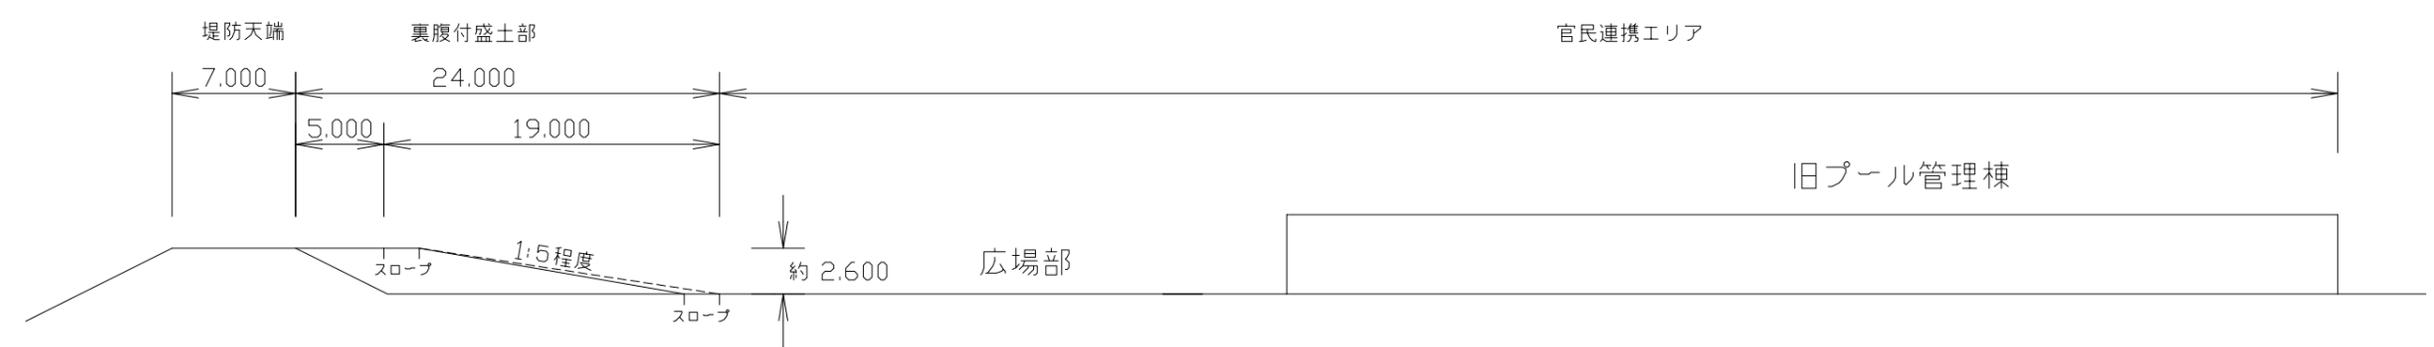

※本資料は、検討段階のものであり、確定したものではありません。