


「アイプラザー宮」講堂解体工事後の外構計画図

入口

改修後

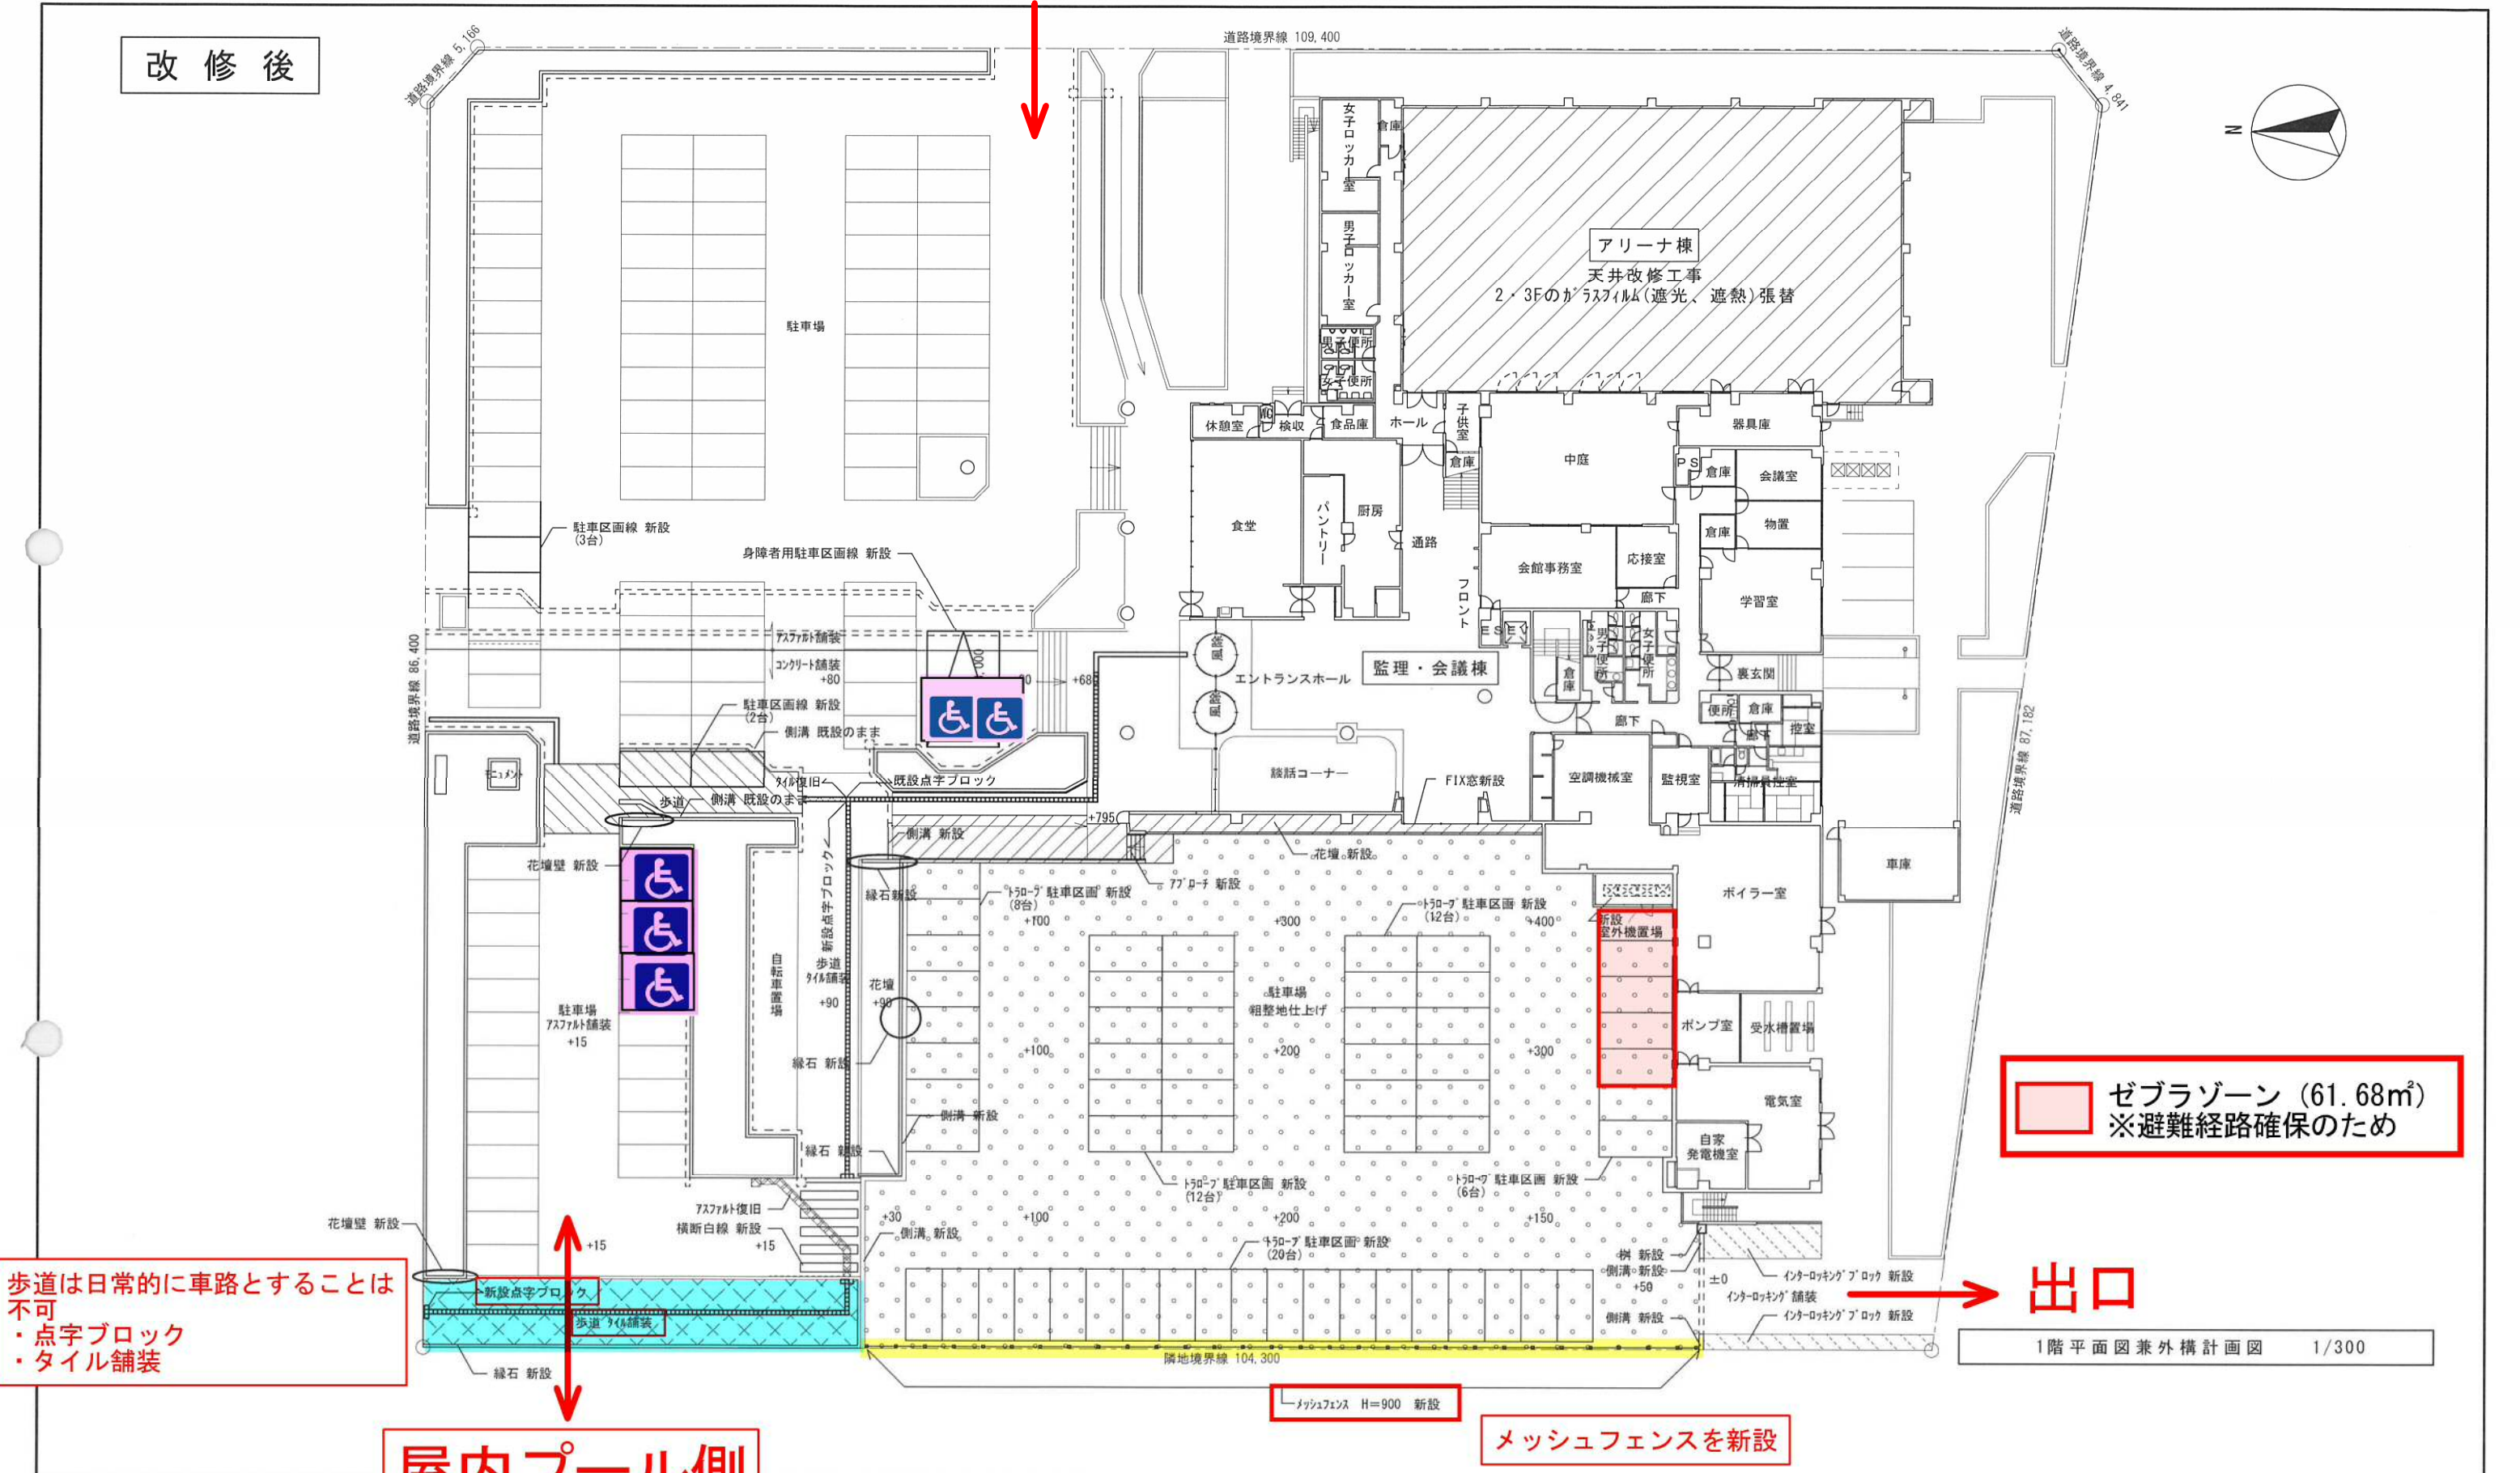

歩道は日常的に車路とすることは不可
・点字ブロック
・タイル舗装

屋内プール側

出口

ゼブラゾーン (61.68㎡)
※避難経路確保のため

メッシュフェンスを新設

1階平面図兼外構計画図 1/300

凡 例						アイプラザー宮大ホール棟解体その他工事 設 計 図			
	透水性アスファルトコンクリート舗装(駐車場)		土間コンクリート打ち舗装(車道)		インターロッキングブロック舗装(歩道)	改修後 外構計画図	縮 尺 1/300	図 番 A-019	一宮市 建築部 公 共 建 築 課
	タイル舗装(歩道)		粗整地仕上(車道)		建築改修部分を示す。				

- ・相互乗り入れ可(車両、歩行者)
- ・相互乗り入れしない設計も可(フェンス等の設置も不問)
- ・屋内プール独自の出入口を必ず設置すること