


1 : 20, 000

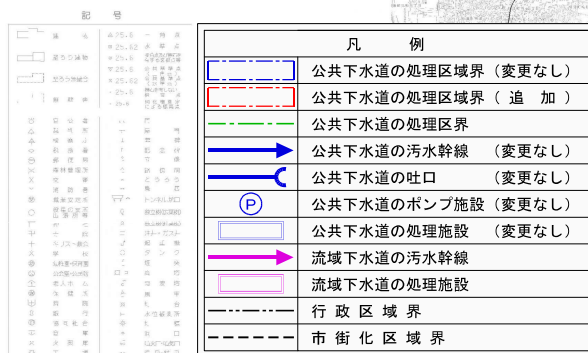



[illegible]

凡 例			要		3・4・1 一宮路線 (4)

番号	名称	面積 (ha)	都市計画決定年月日 (当初)


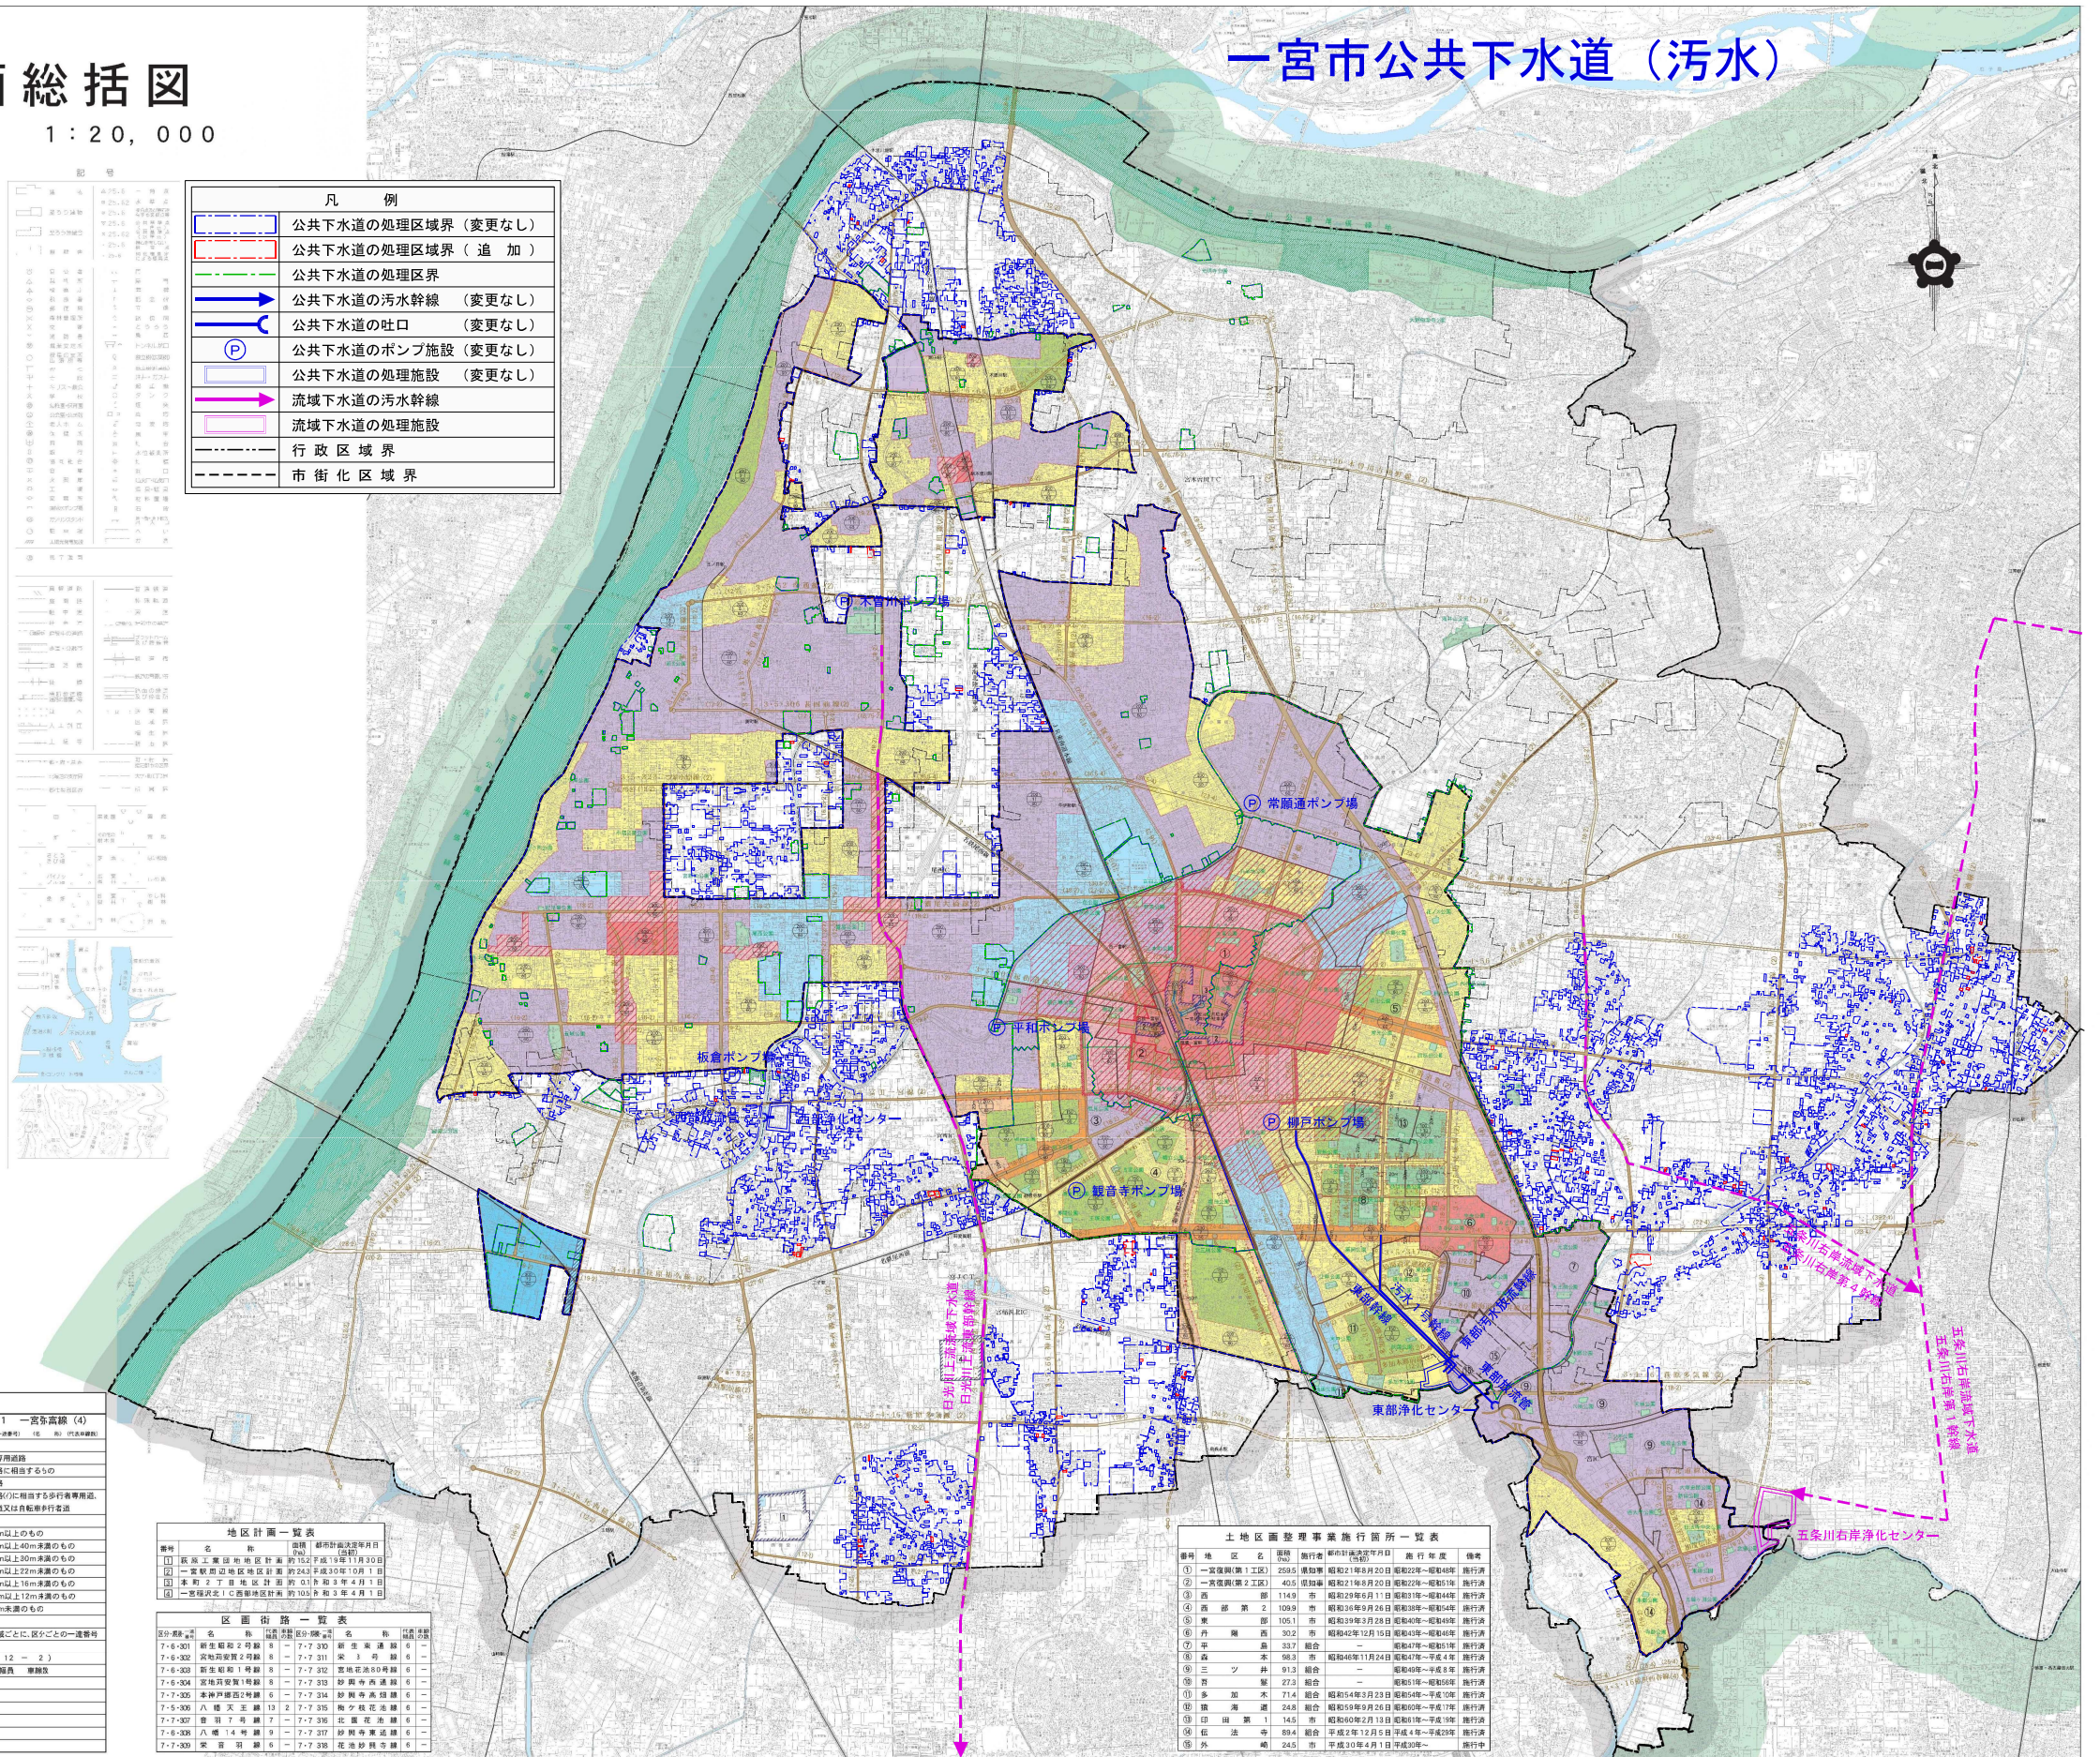

一宮市公共下水道（污水）

—
3
7
2
11