

都市公園の供用開始について、都市公園法（昭和 31 年法律第 79 号）第 2 条の 2 並びに一宮市都市公園条例（昭和 33 年条例第 2 号）第 2 条第 1 項及び第 2 項の規定により、次のとおり公告する。

なお、区域に関する図面については、一宮市まちづくり部公園緑地課において、一般の縦覧に供する。

令和 8 年 3 月 3 1 日


一宮市長 中野正康

1. 青木川河川敷公園

- |             |                               |
|-------------|-------------------------------|
| (1) 都市公園の名称 | 青木川河川敷公園                      |
| (2) 位置・区域   | 一宮市三ツ井 1 丁目地内ほか（区域は別紙図面のとおりに） |
| (3) 供用開始の期日 | 令和 8 年 3 月 3 1 日              |

# 青木川河川敷公園 位置図


国道155号

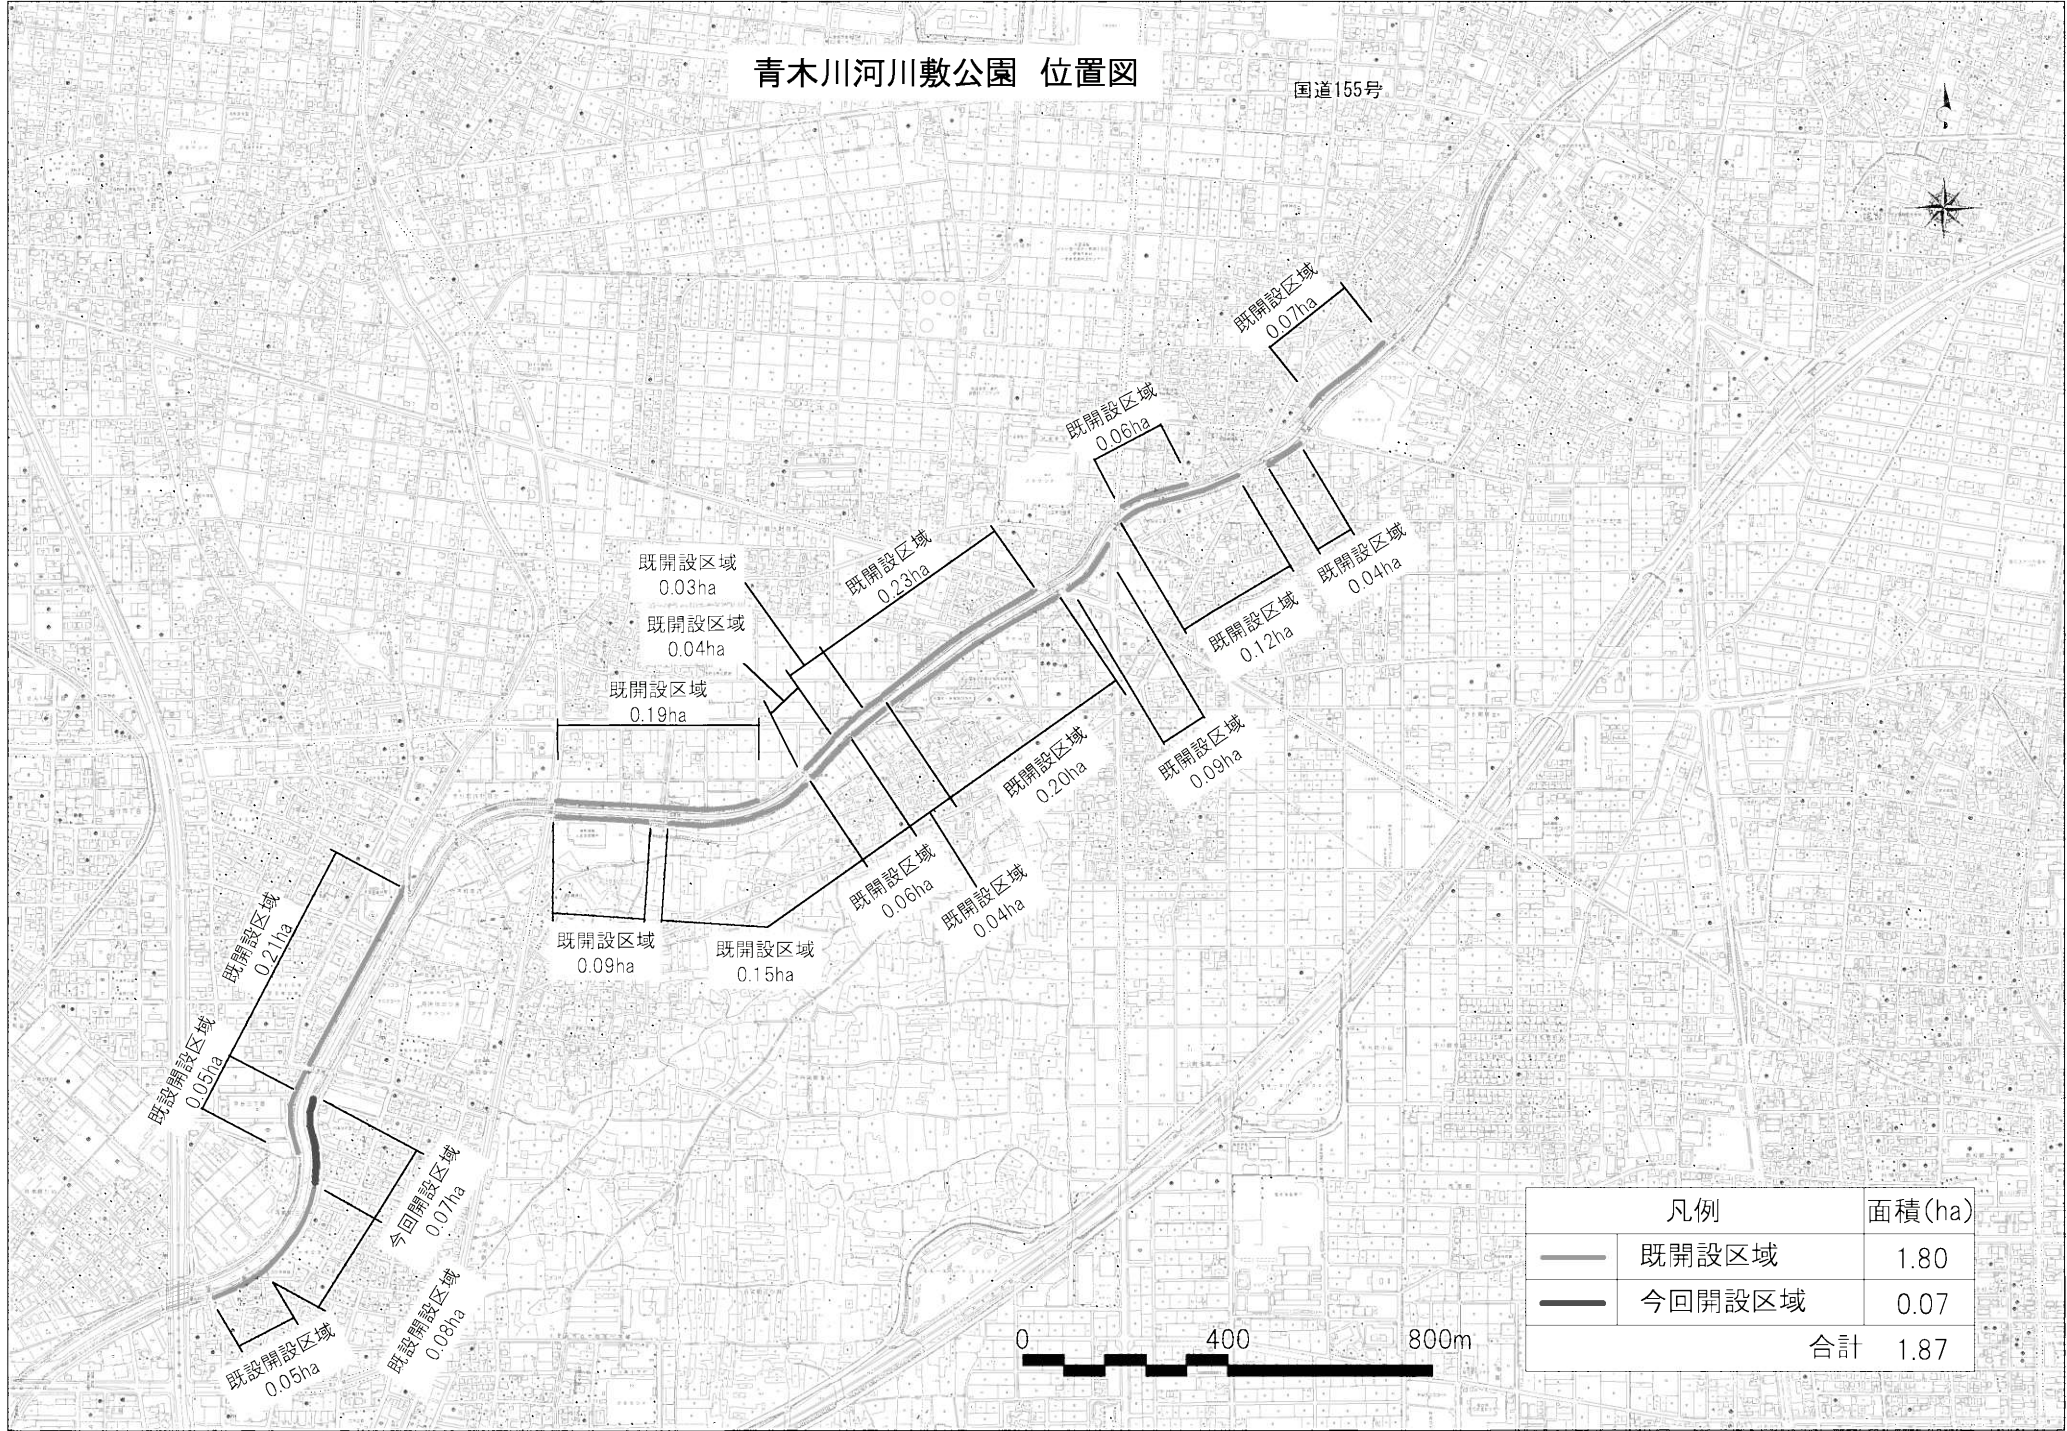

凡例		面積 (ha)
	既開設区域	1.80
	今回開設区域	0.07
合計		1.87



# 青木川河川敷公園 平面図

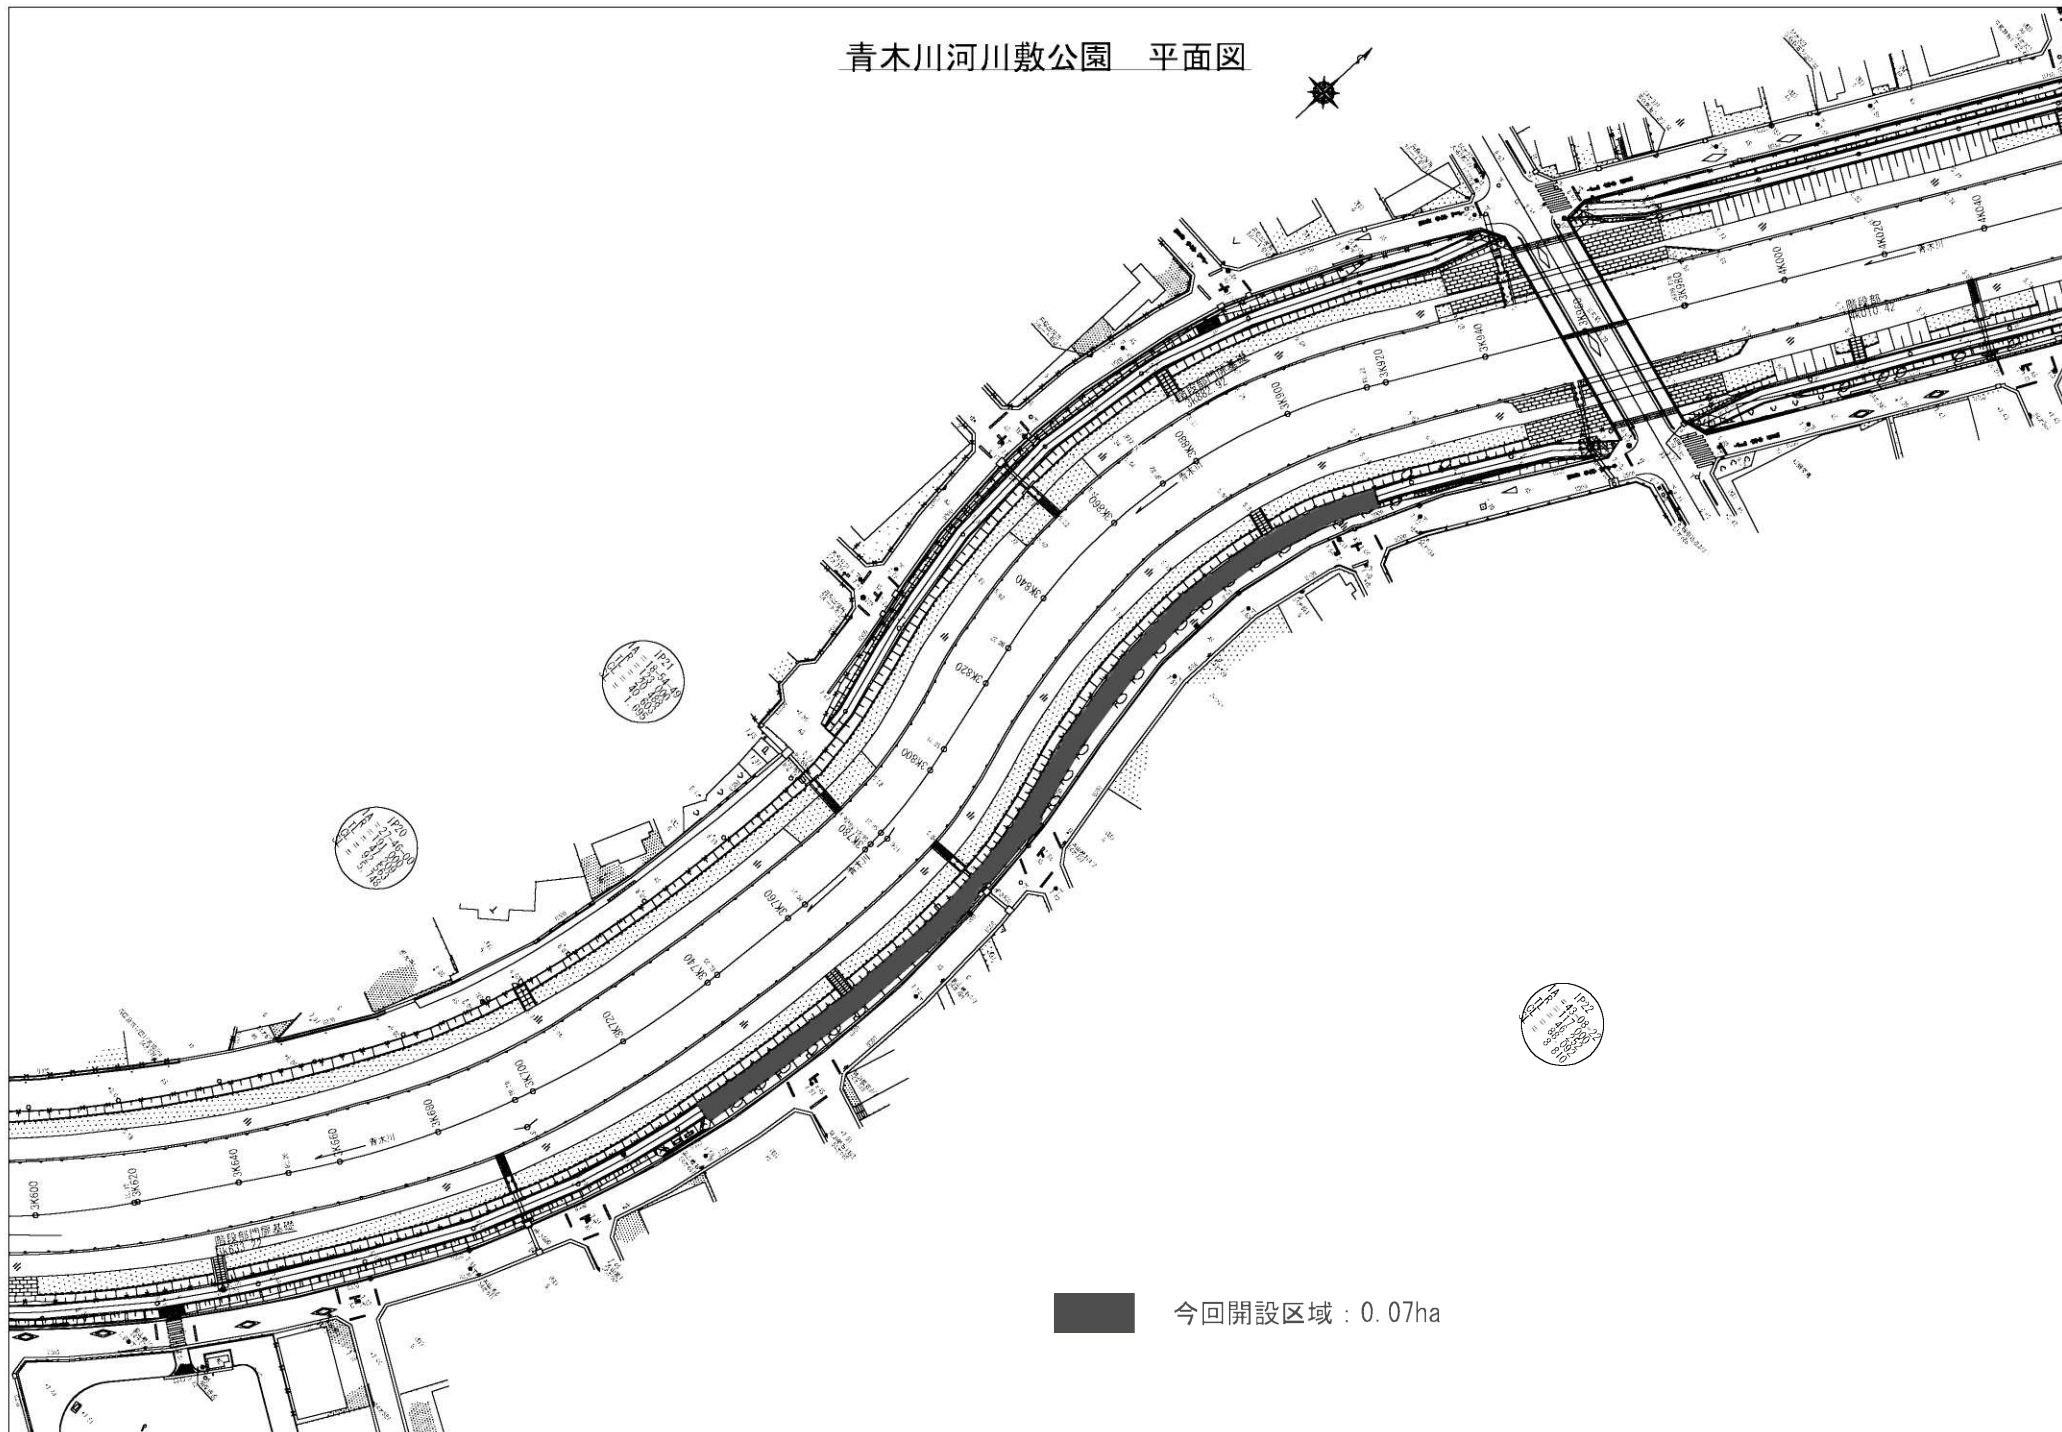

今回開設区域 : 0.07ha