一宮市告示第　467　号

市道の区域決定に関する告示

道路法（昭和２７年法律第１８０号）第１８条第１項の規定に基づき、市道の区域を次のように決定する。

その関係図面は、公示の日から２週間建設部道水路管理課において一般の縦覧に供する。

令和 8 年 10 月 15 日

一宮市長　中野　正康


区域決定

整理番号	路線名	起点（地先） 終点（地先）	幅員（m）	延長（m）
1	市道J679号線	丹陽町九日市場字宮浦1409番1地先 丹陽町九日市場字宮浦1401番7地先	0.6～1.5	86.40
2	市道J975号線	丹陽町九日市場字米野2730番1地先 丹陽町九日市場字米野2728番6地先	5.0～8.3	147.0
	以下余白			

路線認定

案内図


S=1／10,000

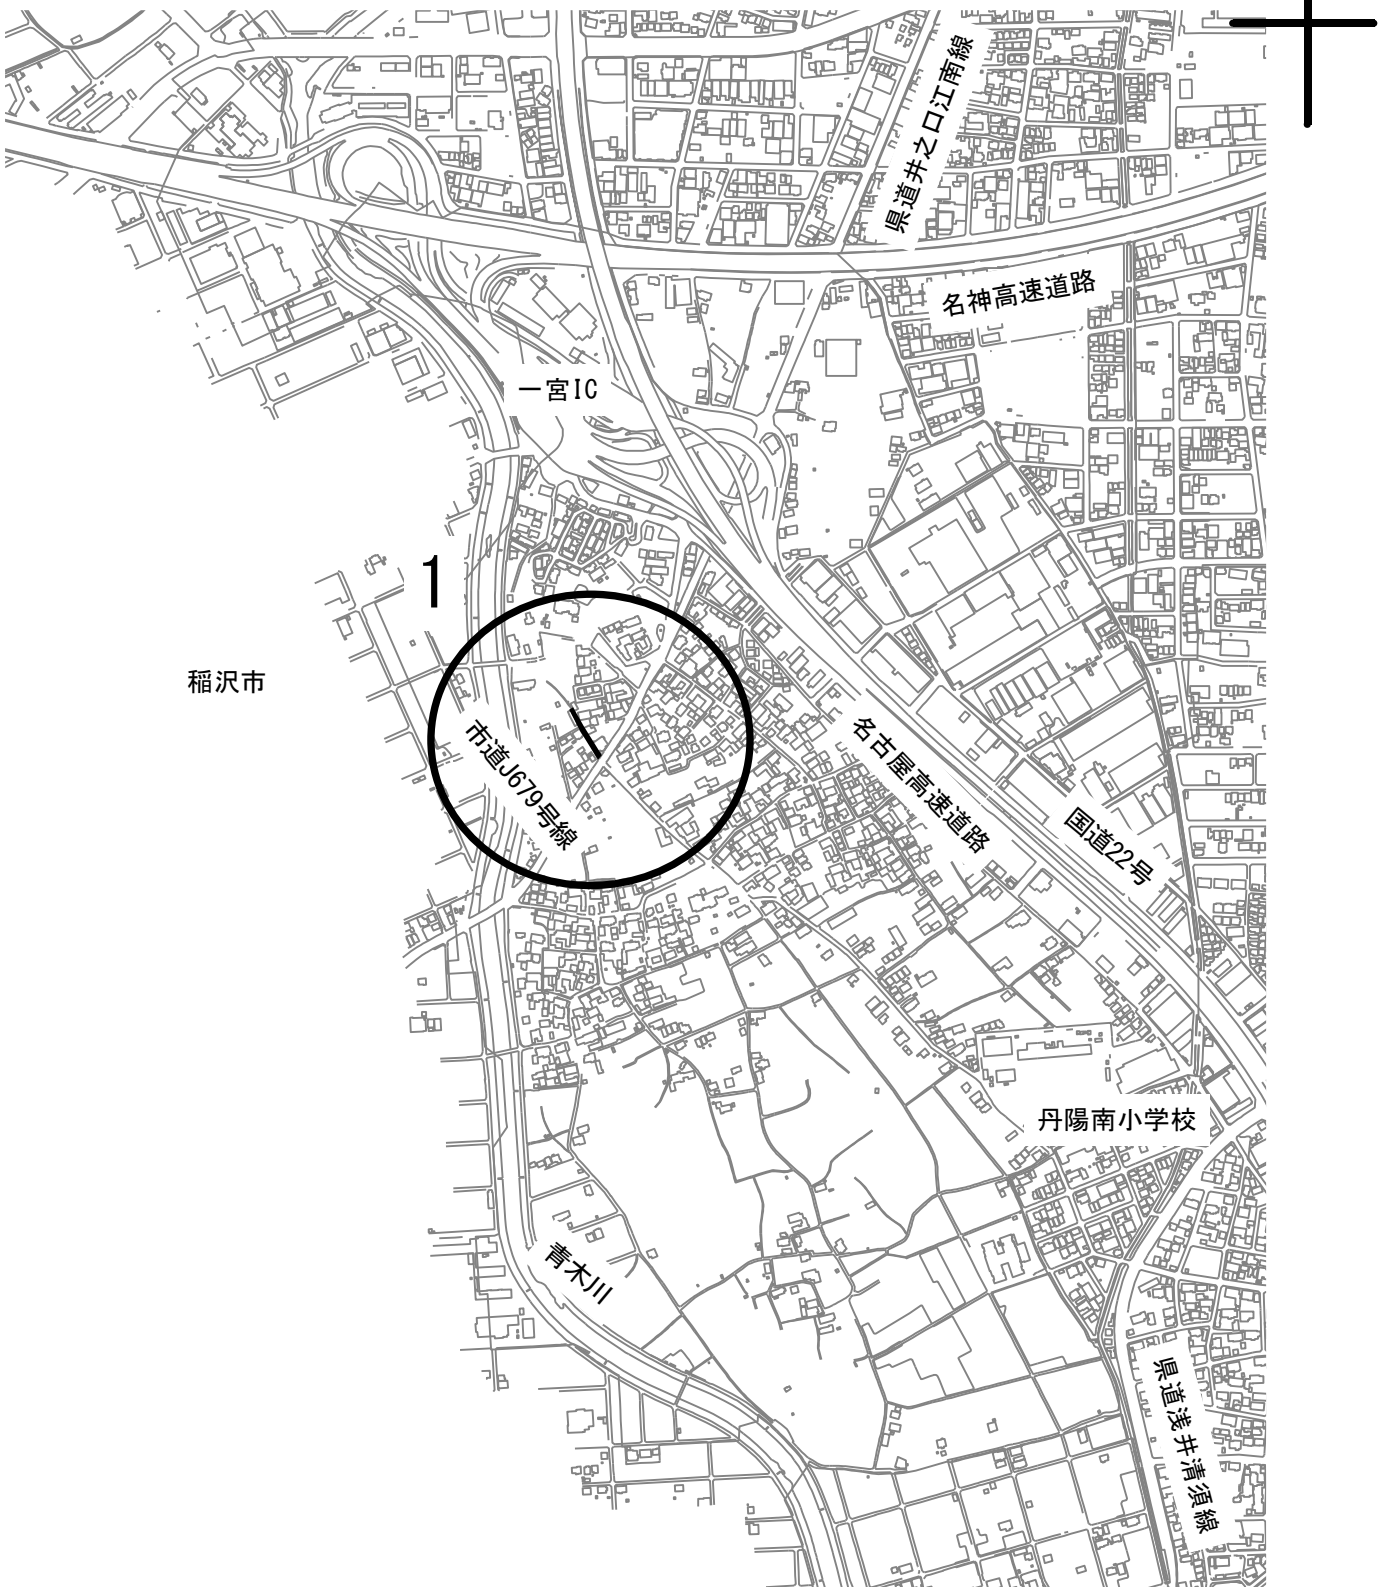

路線認定


位置図

S=1／2,500

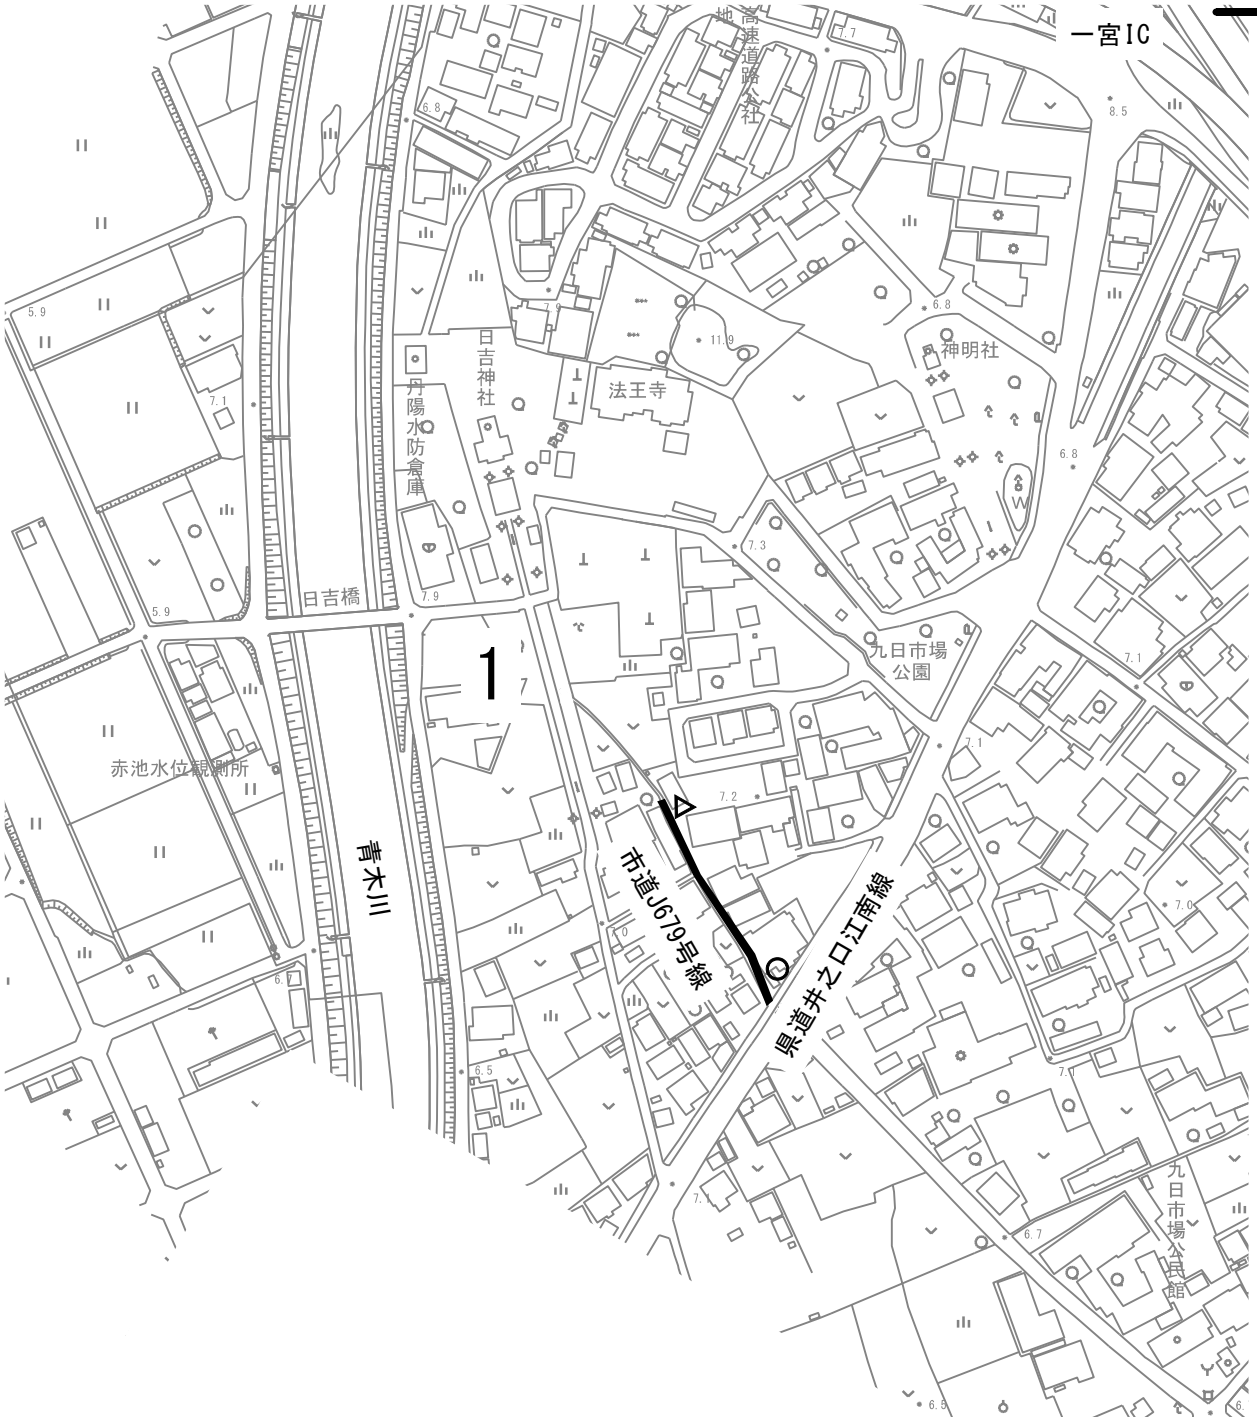

整理番号	路線名	延長(m)	幅員(m)
1	市道J679号線	86.4	0.6～1.5

路線認定整理図　S=1／1,000

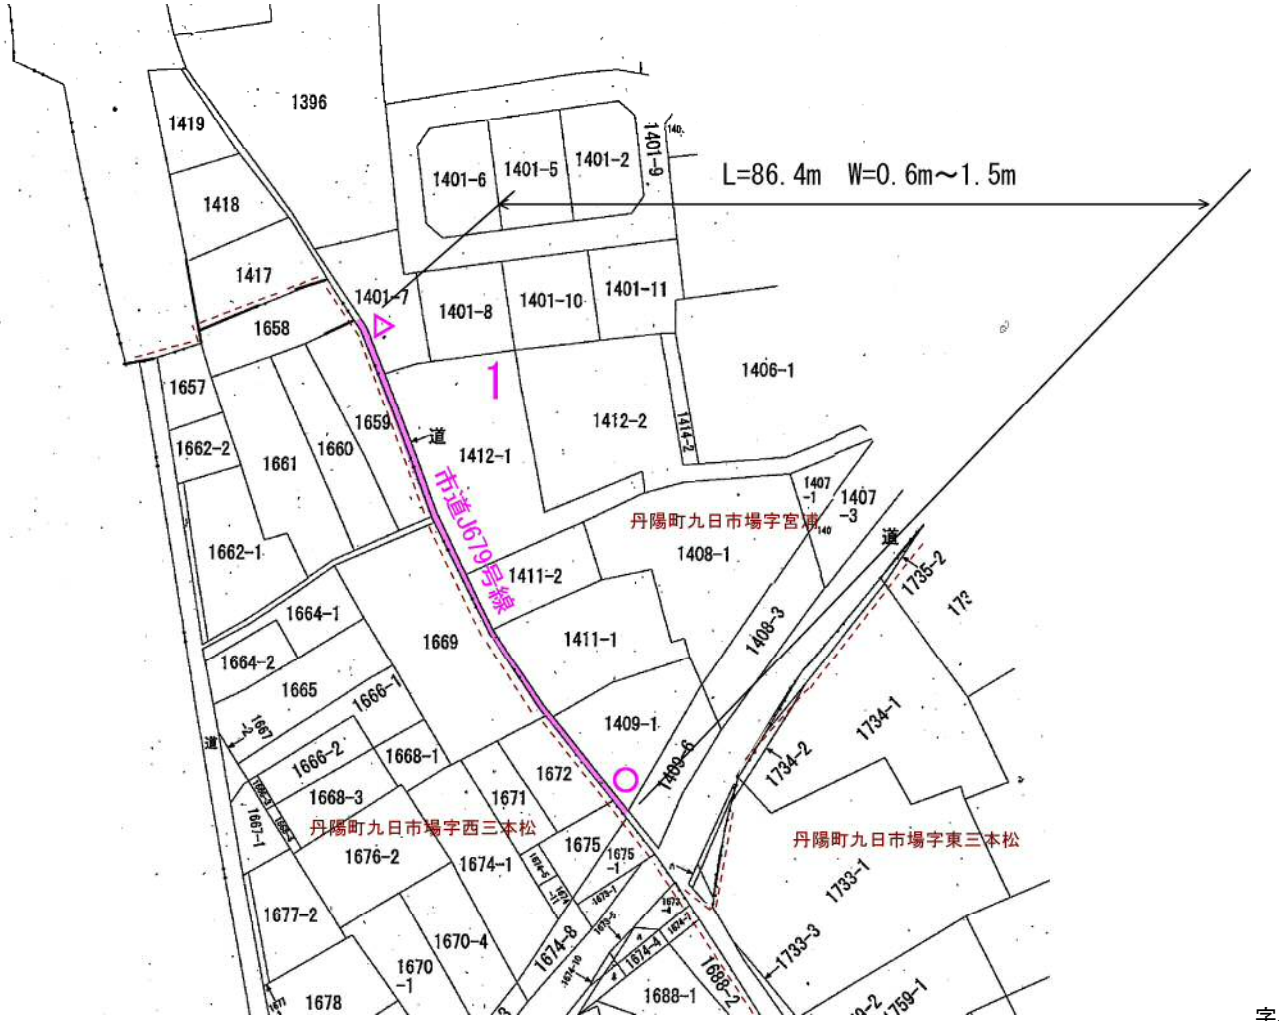


字界 --------

路　線　認　定	

路線認定

案内図


S=1／10,000

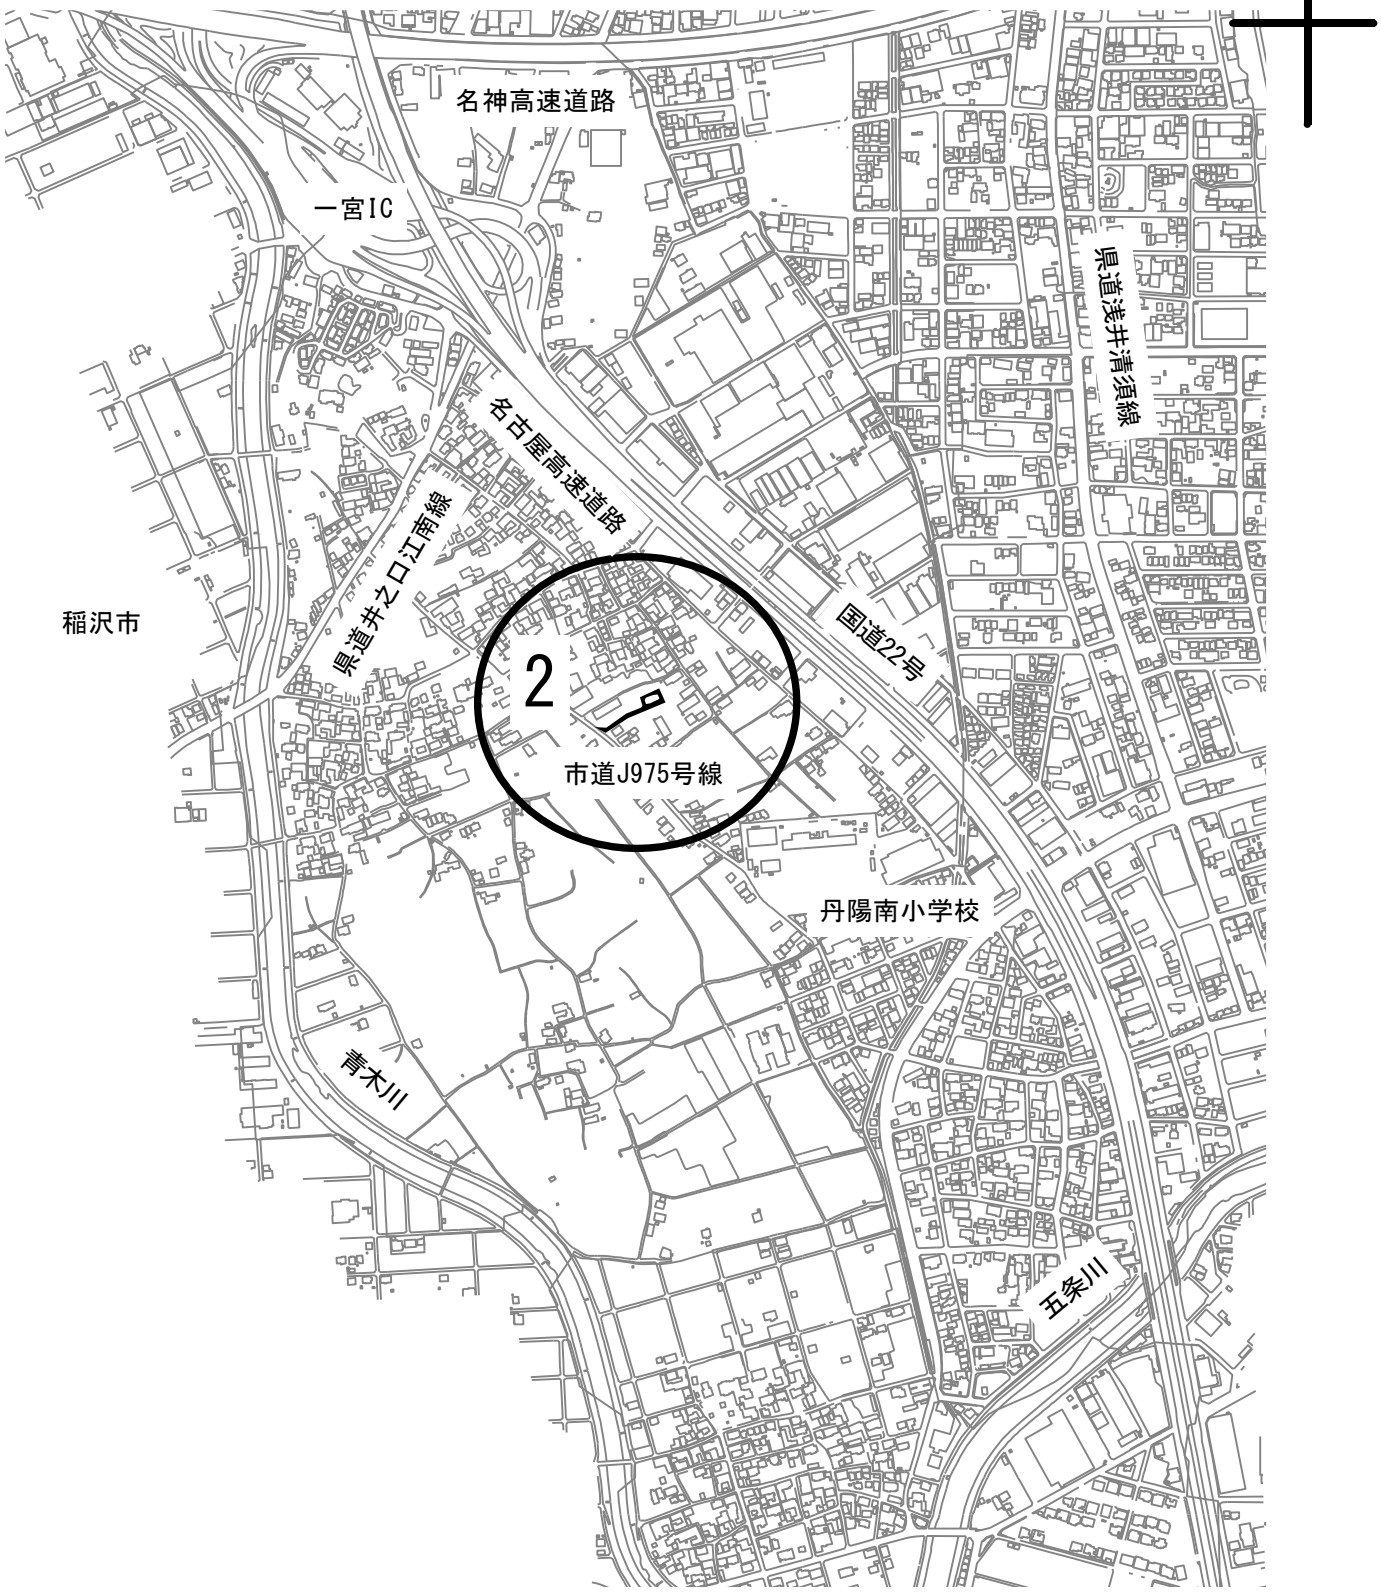

路線認定

位置図

S=1／2,500

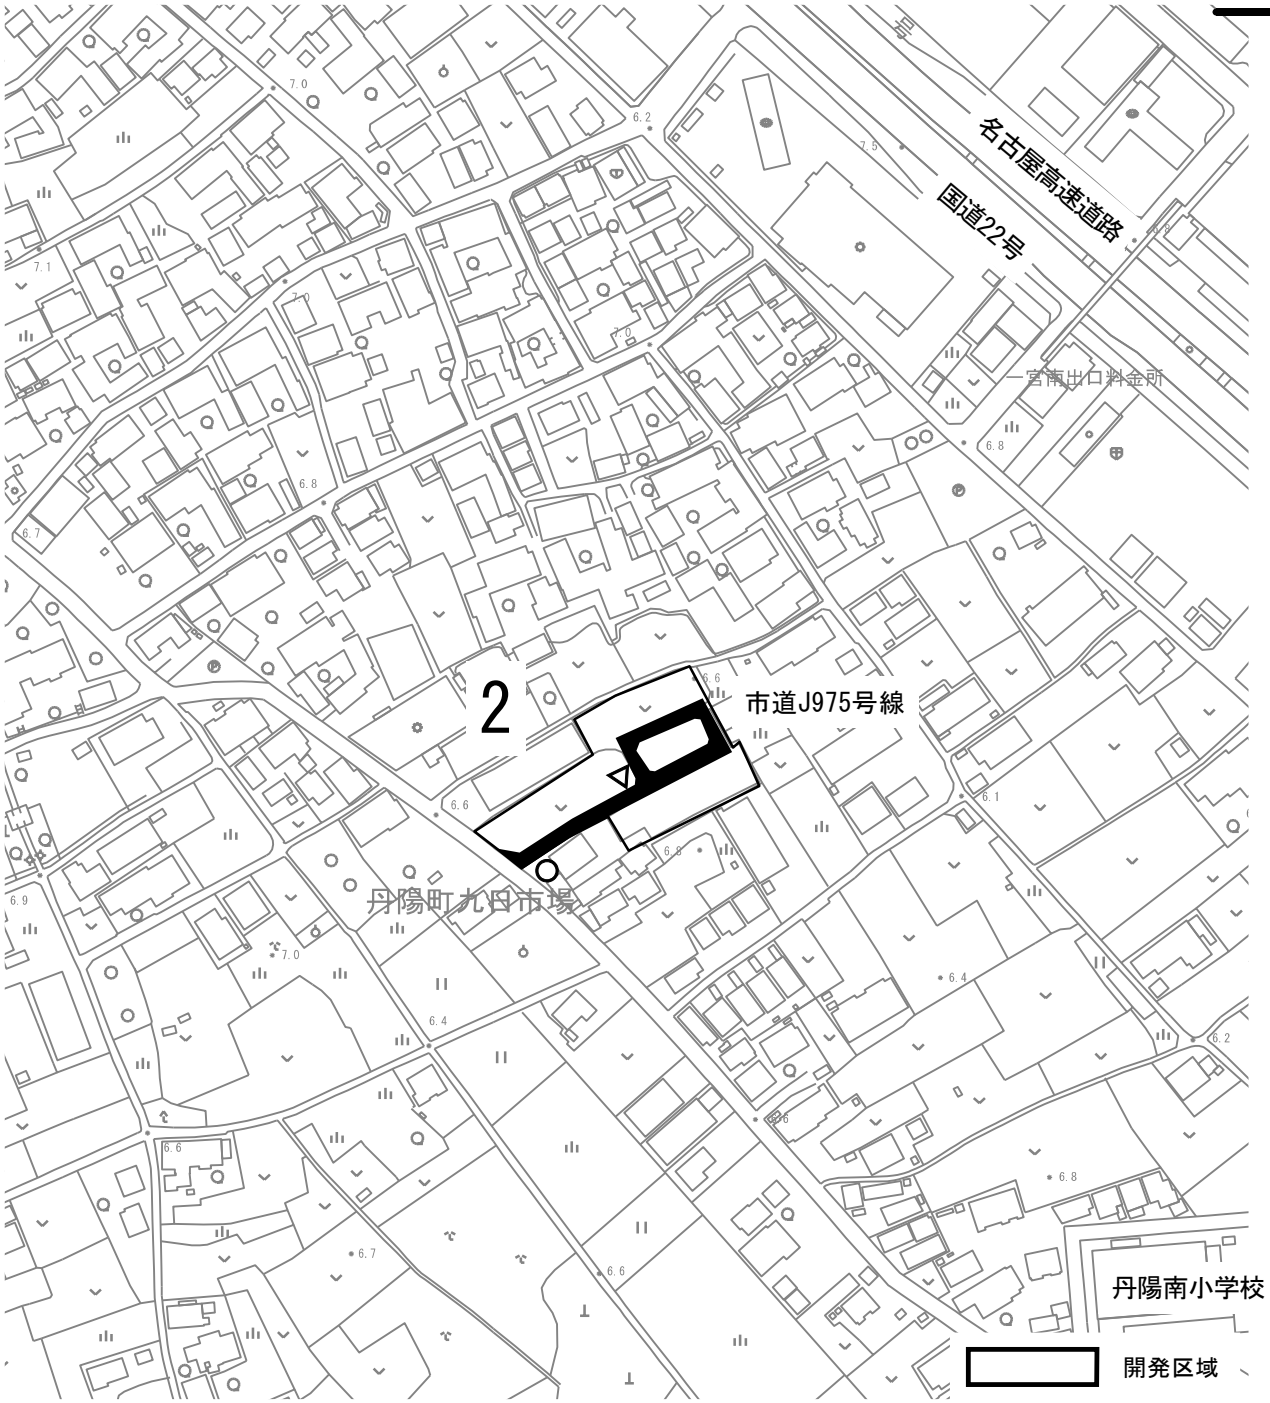

整理番号	路線名	延長(m)	幅員(m)	隅切部幅員(m)
2	市道J975号線	147.0	5.0	8.3(起点)

路線認定整理図　S=1／600

