


一宮市下水道台帳図

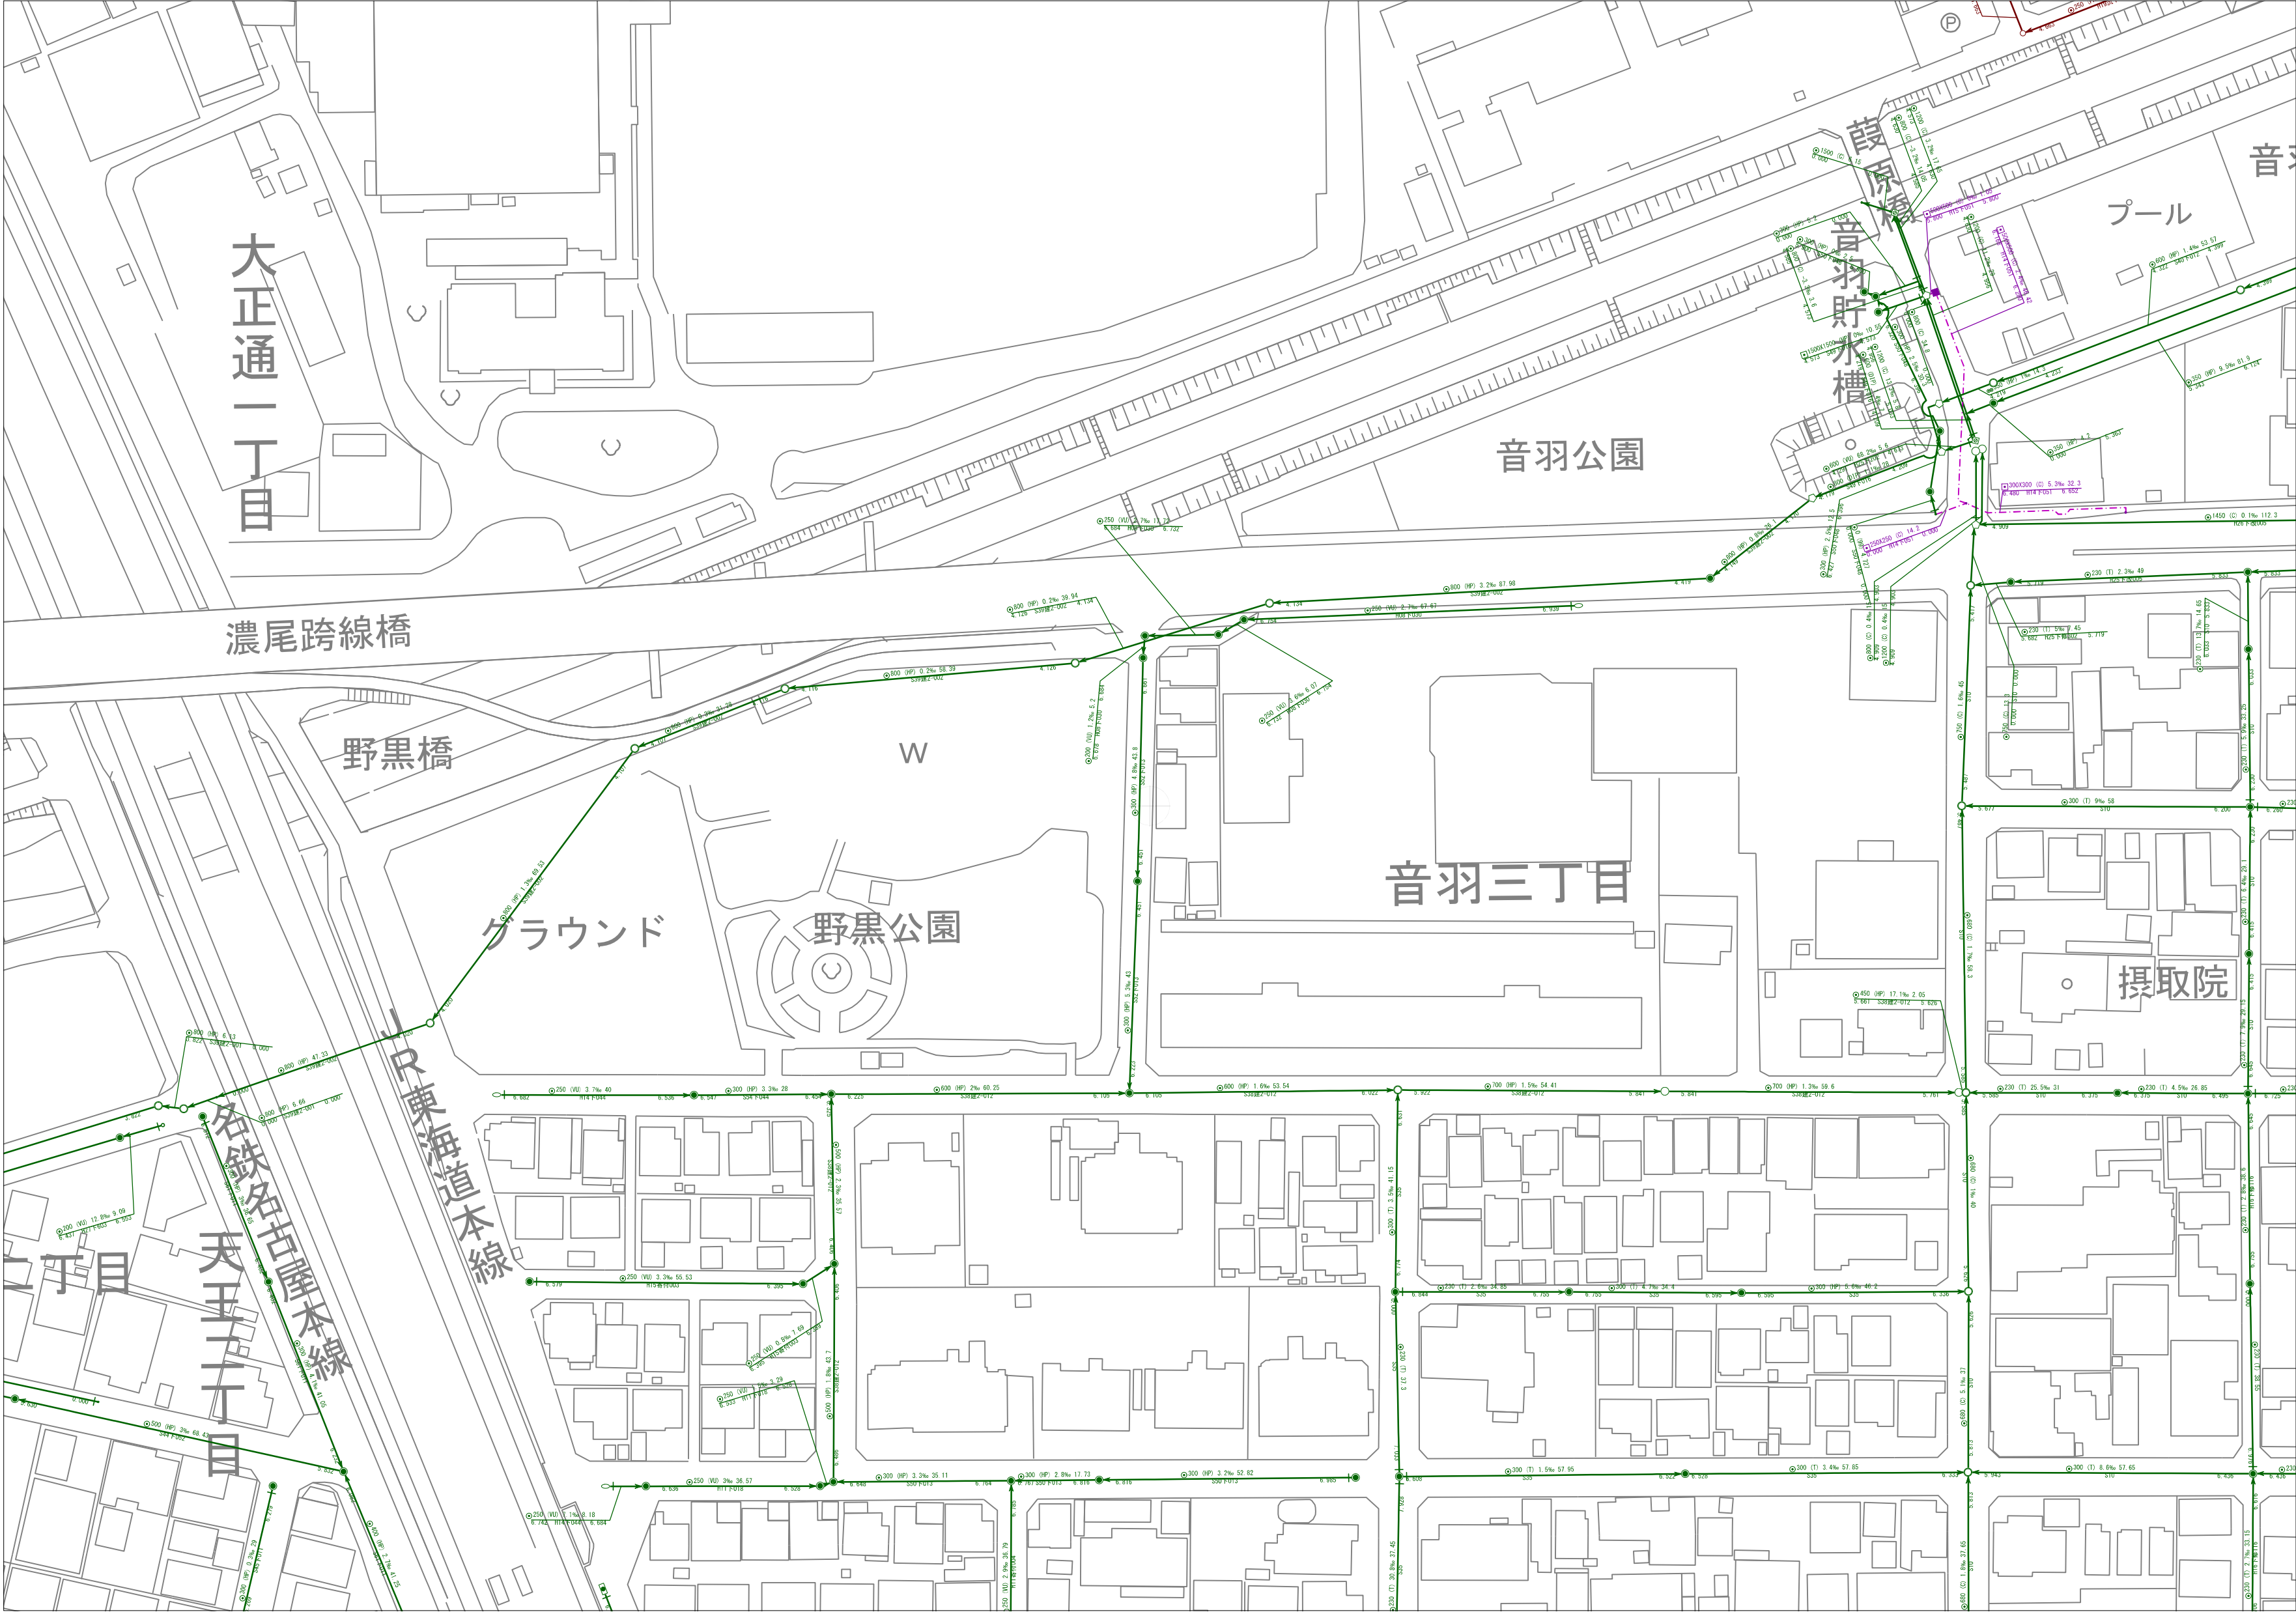

2220	2316	2317
2225	2321	2322
2905	3001	3002



凡 例	
	管渠 (合流)
	管渠 (汚水)
	管渠 (特定)
	管渠 (雨水、合流雨水)
	伏越管渠 (合流)
	伏越管渠 (汚水)
	伏越管渠 (特定)
	伏越管渠 (雨水、合流雨水)

	0号マンホール 組立0号マンホール		小口径マンホール
	1号マンホール		電ビ製小口径マンホール200
	組立1号マンホール		電ビ製小口径マンホール300
	2号マンホール		組立2号マンホール(コンクリート製)
	組立2号マンホール		コンクリート製小口径マンホール300
	3号マンホール		組立3号マンホール
	4号マンホール		組立4号マンホール
	5号マンホール		雨水マンホール
	組立5号マンホール		雨水導水渠マンホール
	6号マンホール		雨水吐室
	特1号		管マンホール 馬蹄形管渠用
	特3号		角型組立マンホール 特殊マンホール
	特4号		ダミー人孔
	特5号		ダミーマンホール (覆取)
	特6号		ダミーマンホール (異性変換点)
	特7号		終端記号
	特8号		流域接続点
	特9号		ソフトシール仕切井
	特10号		仕切井 (角)
	特11号		仕切井 (丸)
	特12号		馬蹄形管渠
	特13号		空気弁
	特14号		ランホール
	特15号		管渠区切り
	特16号		栓止め
	特17号		不明
	特18号		公共井
	特19号		不明井

C	コンクリート管	DIP-K	K形継手ダクタイル鋼鉄管
HP	ヒューム管	SP	鋼管
HIVP	耐衝撃性硬質塩化ビニル管	SUS	ステンレス鋼管
VP	水道用硬質塩化ビニル管	TP	陶管
VU	下水道用硬質塩化ビニル管	HC	ハイセラミック管
PRP	リブ付硬質塩化ビニル管	FRPM	強化プラスチック複合管
SRA	本管形ゴム輪受口片受直管	RP	高密度ポリエチレン管
DIP	ダクタイル鋼鉄管	PE	ポリエチレン管

	円形		矩形
	円形 (2条)		開渠
	円形 (3条)		背割管
	卵形		馬蹄形管

I	起点	J	副管
---	----	---	----

令和6年3月作成

本管情報の見方			
(管径)	(管種)	(勾配)	(延長)
Φ250	VU	2.7‰	30.00
6.860	H19下006	6.942	(流下方向)
(管底高)	(工事番号)	(管底高)	

※取扱上の注意

- この台帳図の情報は最新の情報ではありません。
- この台帳図の利用によって発生する直接または間接の損失、損害等について、一宮市は一切責任を負いません。
- この台帳図は、下水道施設の概ねの埋設位置を示しています。必ずしも現地の状況と一致するものではなく、また証明するものではありませんので参考図としてご利用ください。
- この台帳図は、権利関係や敷地境界等を正確に表示したものではありません。
- この台帳図は、予告なしに内容の変更、削除、廃止、また、メンテナンス等による本サービスの提供の停止または休止する場合があります。
- 排水設備工事、下水取付管に関するご不明な点および供用開始区域は、必ず一宮市上下水道部給排水設備課へお問い合わせをお願いします。
- 下水道管の近接工事を行う場合は、必ず一宮市上下水道部管路保全課へご連絡をお願いします。

