



一宮市下水道台帳図

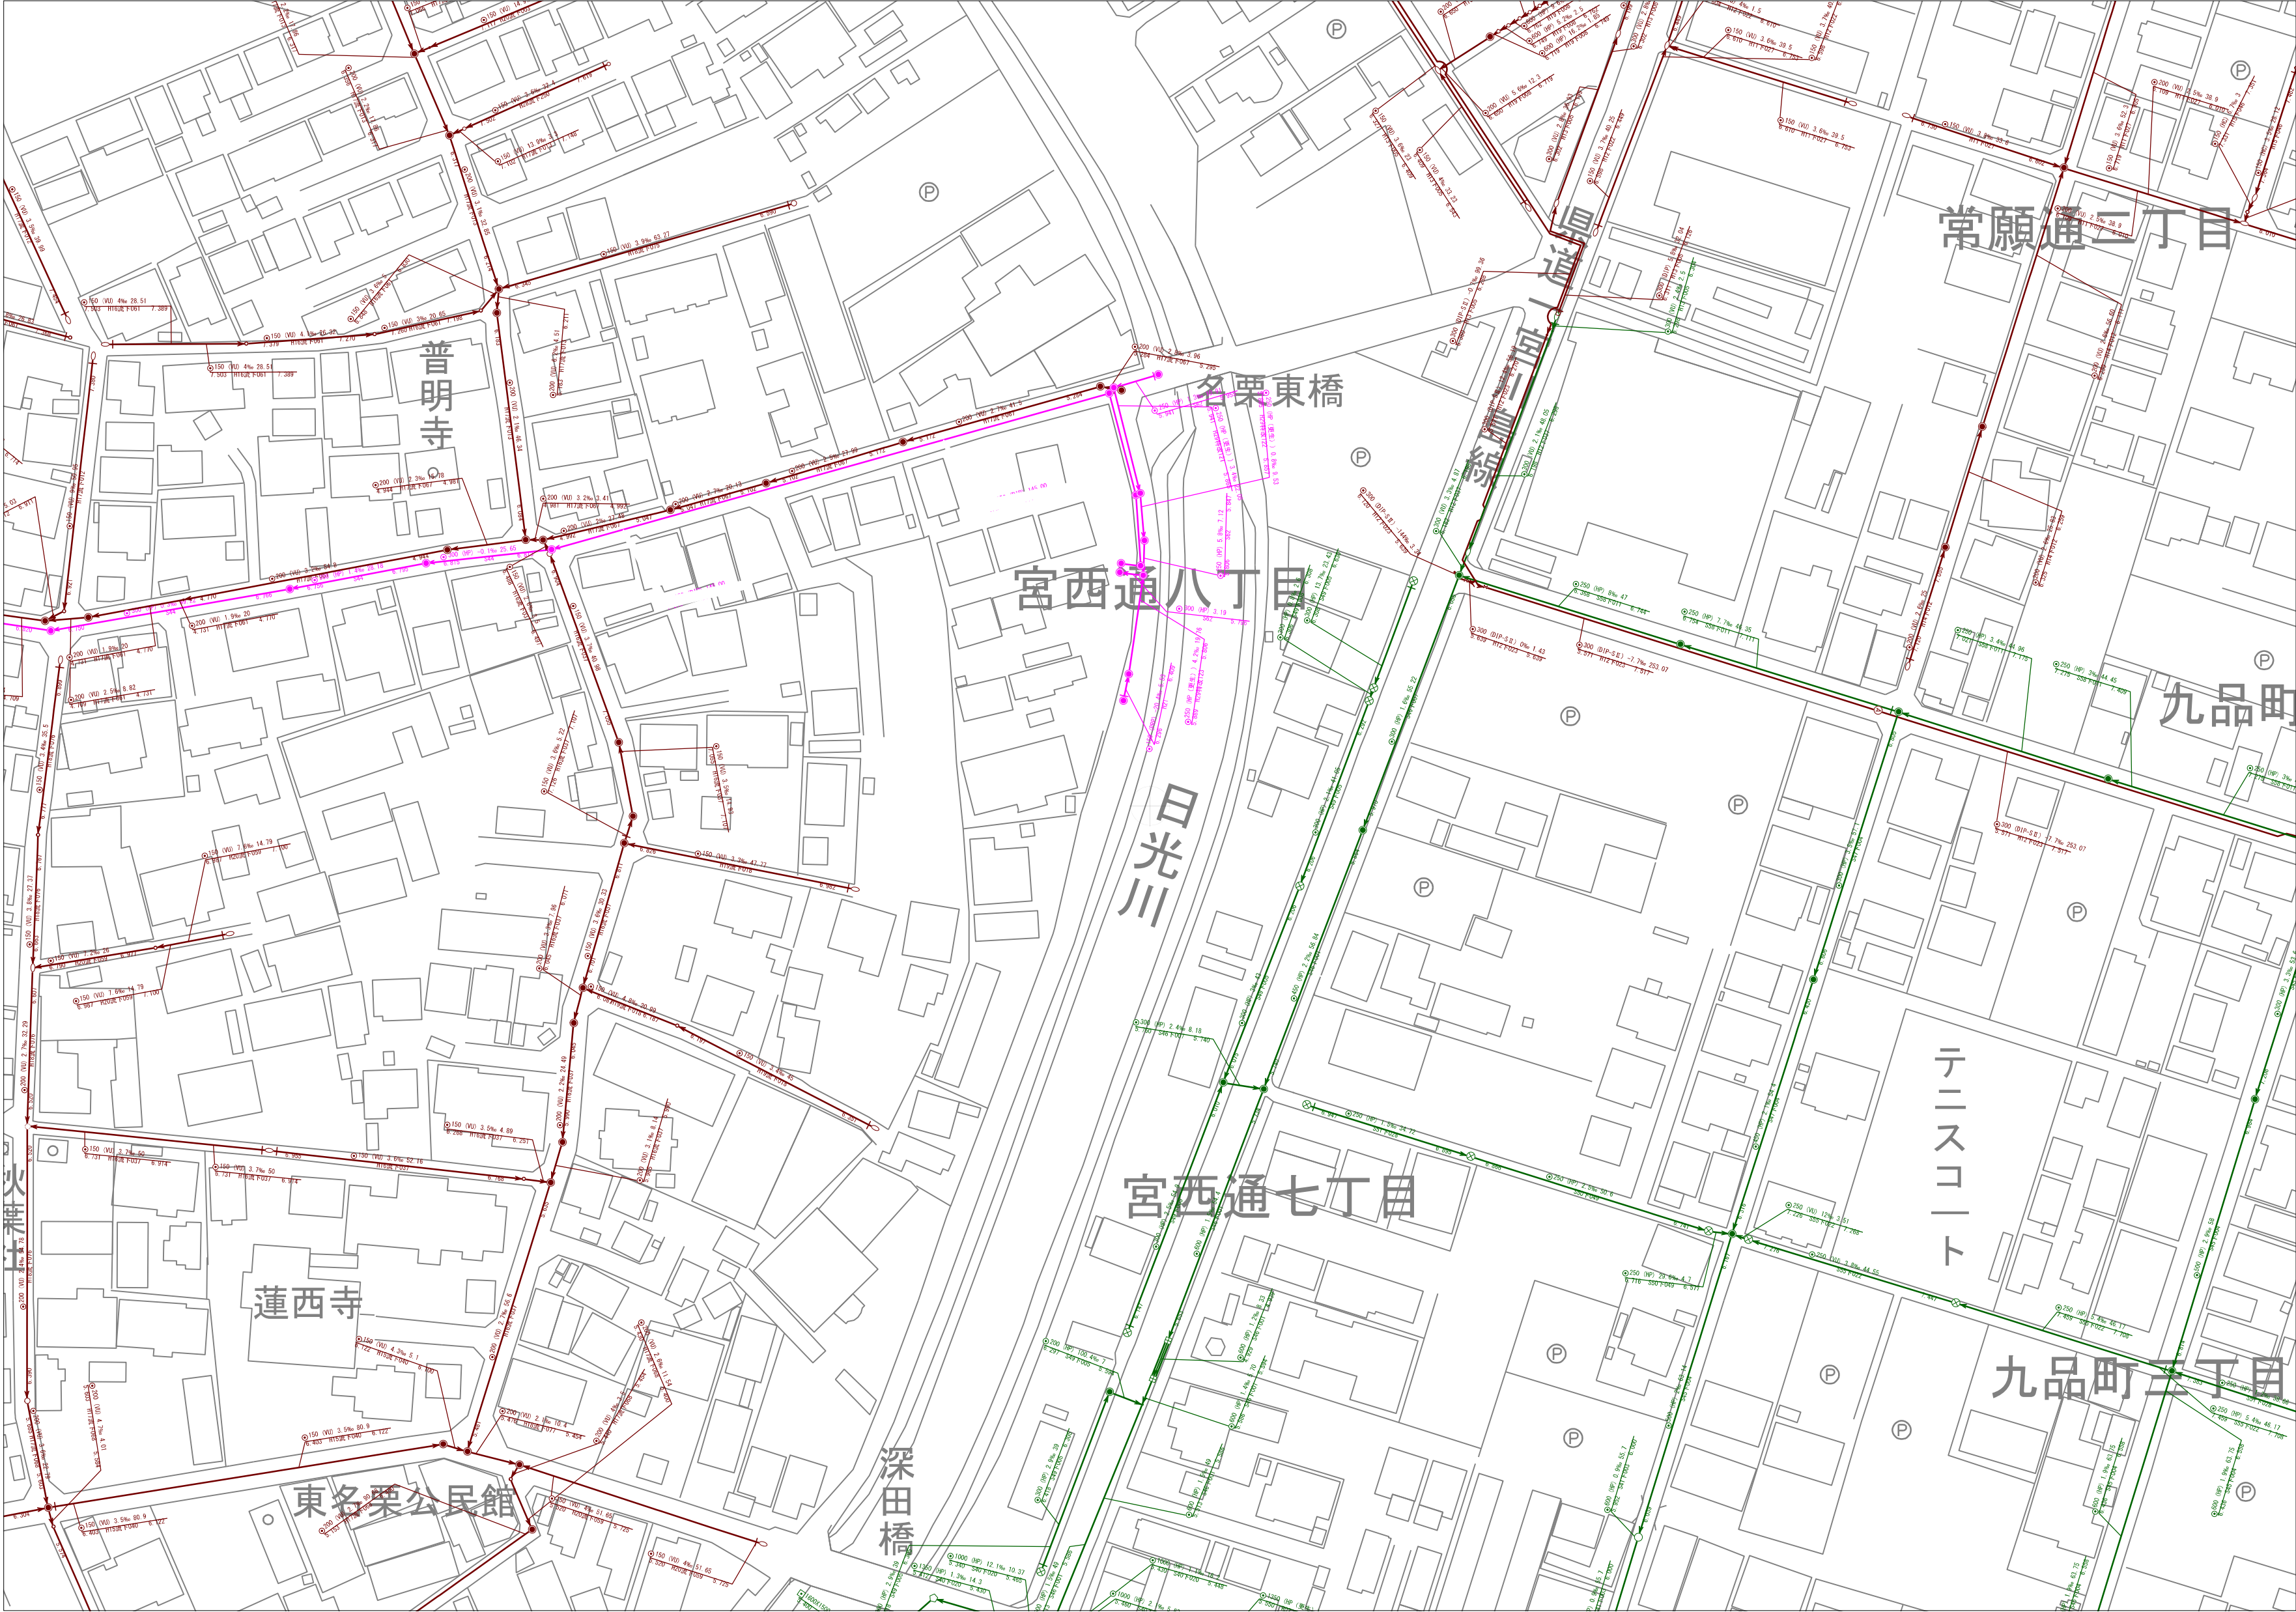

2307	2308	2309
2312	2313	2314
2317	2318	2319

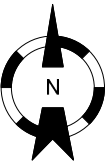

凡	例
管渠 (合流)	伏越管渠 (合流)
管渠 (汚水)	伏越管渠 (汚水)
管渠 (特定)	伏越管渠 (特定)
管渠 (雨水、合流雨水)	伏越管渠 (雨水、合流雨水)

○ 0号マンホール 組立0号マンホール	● 小口径マンホール 組立小口径マンホール200
○ 1号マンホール 組立1号マンホール	● 小口径マンホール(コンクリート製) コンクリート製小口径マンホール300
○ 2号マンホール 組立2号マンホール	○ レジン製小口径マンホール
○ 3号マンホール 組立3号マンホール	田 伏越室
○ 4号マンホール 組立4号マンホール	■ 雨水マンホール 雨水導水渠マンホール
○ 5号マンホール 組立5号マンホール	田 雨水吐室
○ 6号マンホール	
特1号	官マンホール 馬蹄形管渠用 角型組立マンホール
特3号	特2号マンホール
特4号	ダミーマンホール (敷取)
特5号	ダミーマンホール (異性変化点) 終端記号
特6号	流域接続点
特7号	ソフトシール仕切井 仕切井 (角) 仕切井 (丸) 高気密仕切井
楕円マンホール	○ 空気弁
A1号マンホール	⊗ ランプホール
特殊マンホール (円形)	┌ 管渠区切り
特殊埋設マンホール (円形)	┐ 栓止め
特殊埋設マンホール (角形)	○ 不明
Y号マンホール	○ 公共井
不排水バルブ	○ 不明井
導水渠料	x 不明井

C	コンクリート管	DIP-K	K形継手ダクタイル鋳鉄管
HP	ヒューム管	SP	鋼管
HIVP	耐衝撃性硬質塩化ビニル管	SUS	ステンレス鋼管
VP	水道用硬質塩化ビニル管	TP	陶管
VU	下水道用硬質塩化ビニル管	HC	ハイセラミック管
PRP	リブ付硬質塩化ビニル管	FRPM	強化プラスチック複合管
SRA	本管形ゴム輪受口片受直管	RP	高密度ポリエチレン管
DIP	ダクタイル鋳鉄管	PE	ポリエチレン管

● 円形	□ 矩形
●● 円形 (2条)	┌ 開渠
●●● 円形 (3条)	● 背割管
○ 卵形	田 馬蹄形管

I 起点	J 副管
------	------

2025年3月作成

本管情報の見方			
(管径)	(管種)	(勾配)	(延長)
Φ250	VU	2.7‰	30.00
6.860	H19下006		6.942
(管底高)	(工事番号)		(管底高)

※取扱上の注意

- ・この台帳図の情報は最新の情報ではありません。
- ・この台帳図の利用によって発生する直接または間接の損失、損害等について、一宮市は一切責任を負いません。
- ・この台帳図は、下水道施設の概ねの埋設位置を示しています。必ずしも現地の状況と一致するものではなく、また証明するものではありませんので参考図としてご利用ください。
- ・この台帳図は、権利関係や敷地境界等を正確に表示したものではありません。
- ・この台帳図は、予告なしに内容の変更、削除、廃止、また、メンテナンス等による本サービスの提供の停止または休止する場合があります。
- ・排水設備工事、下水取付管に関するご不明な点および供用開始区域は、必ず一宮市上下水道部給排水設備課へお問い合わせをお願いします。
- ・下水道管の近接工事を行う場合は、必ず一宮市上下水道部管路保全課へご連絡をお願いします。

