


一宮市下水道台帳図

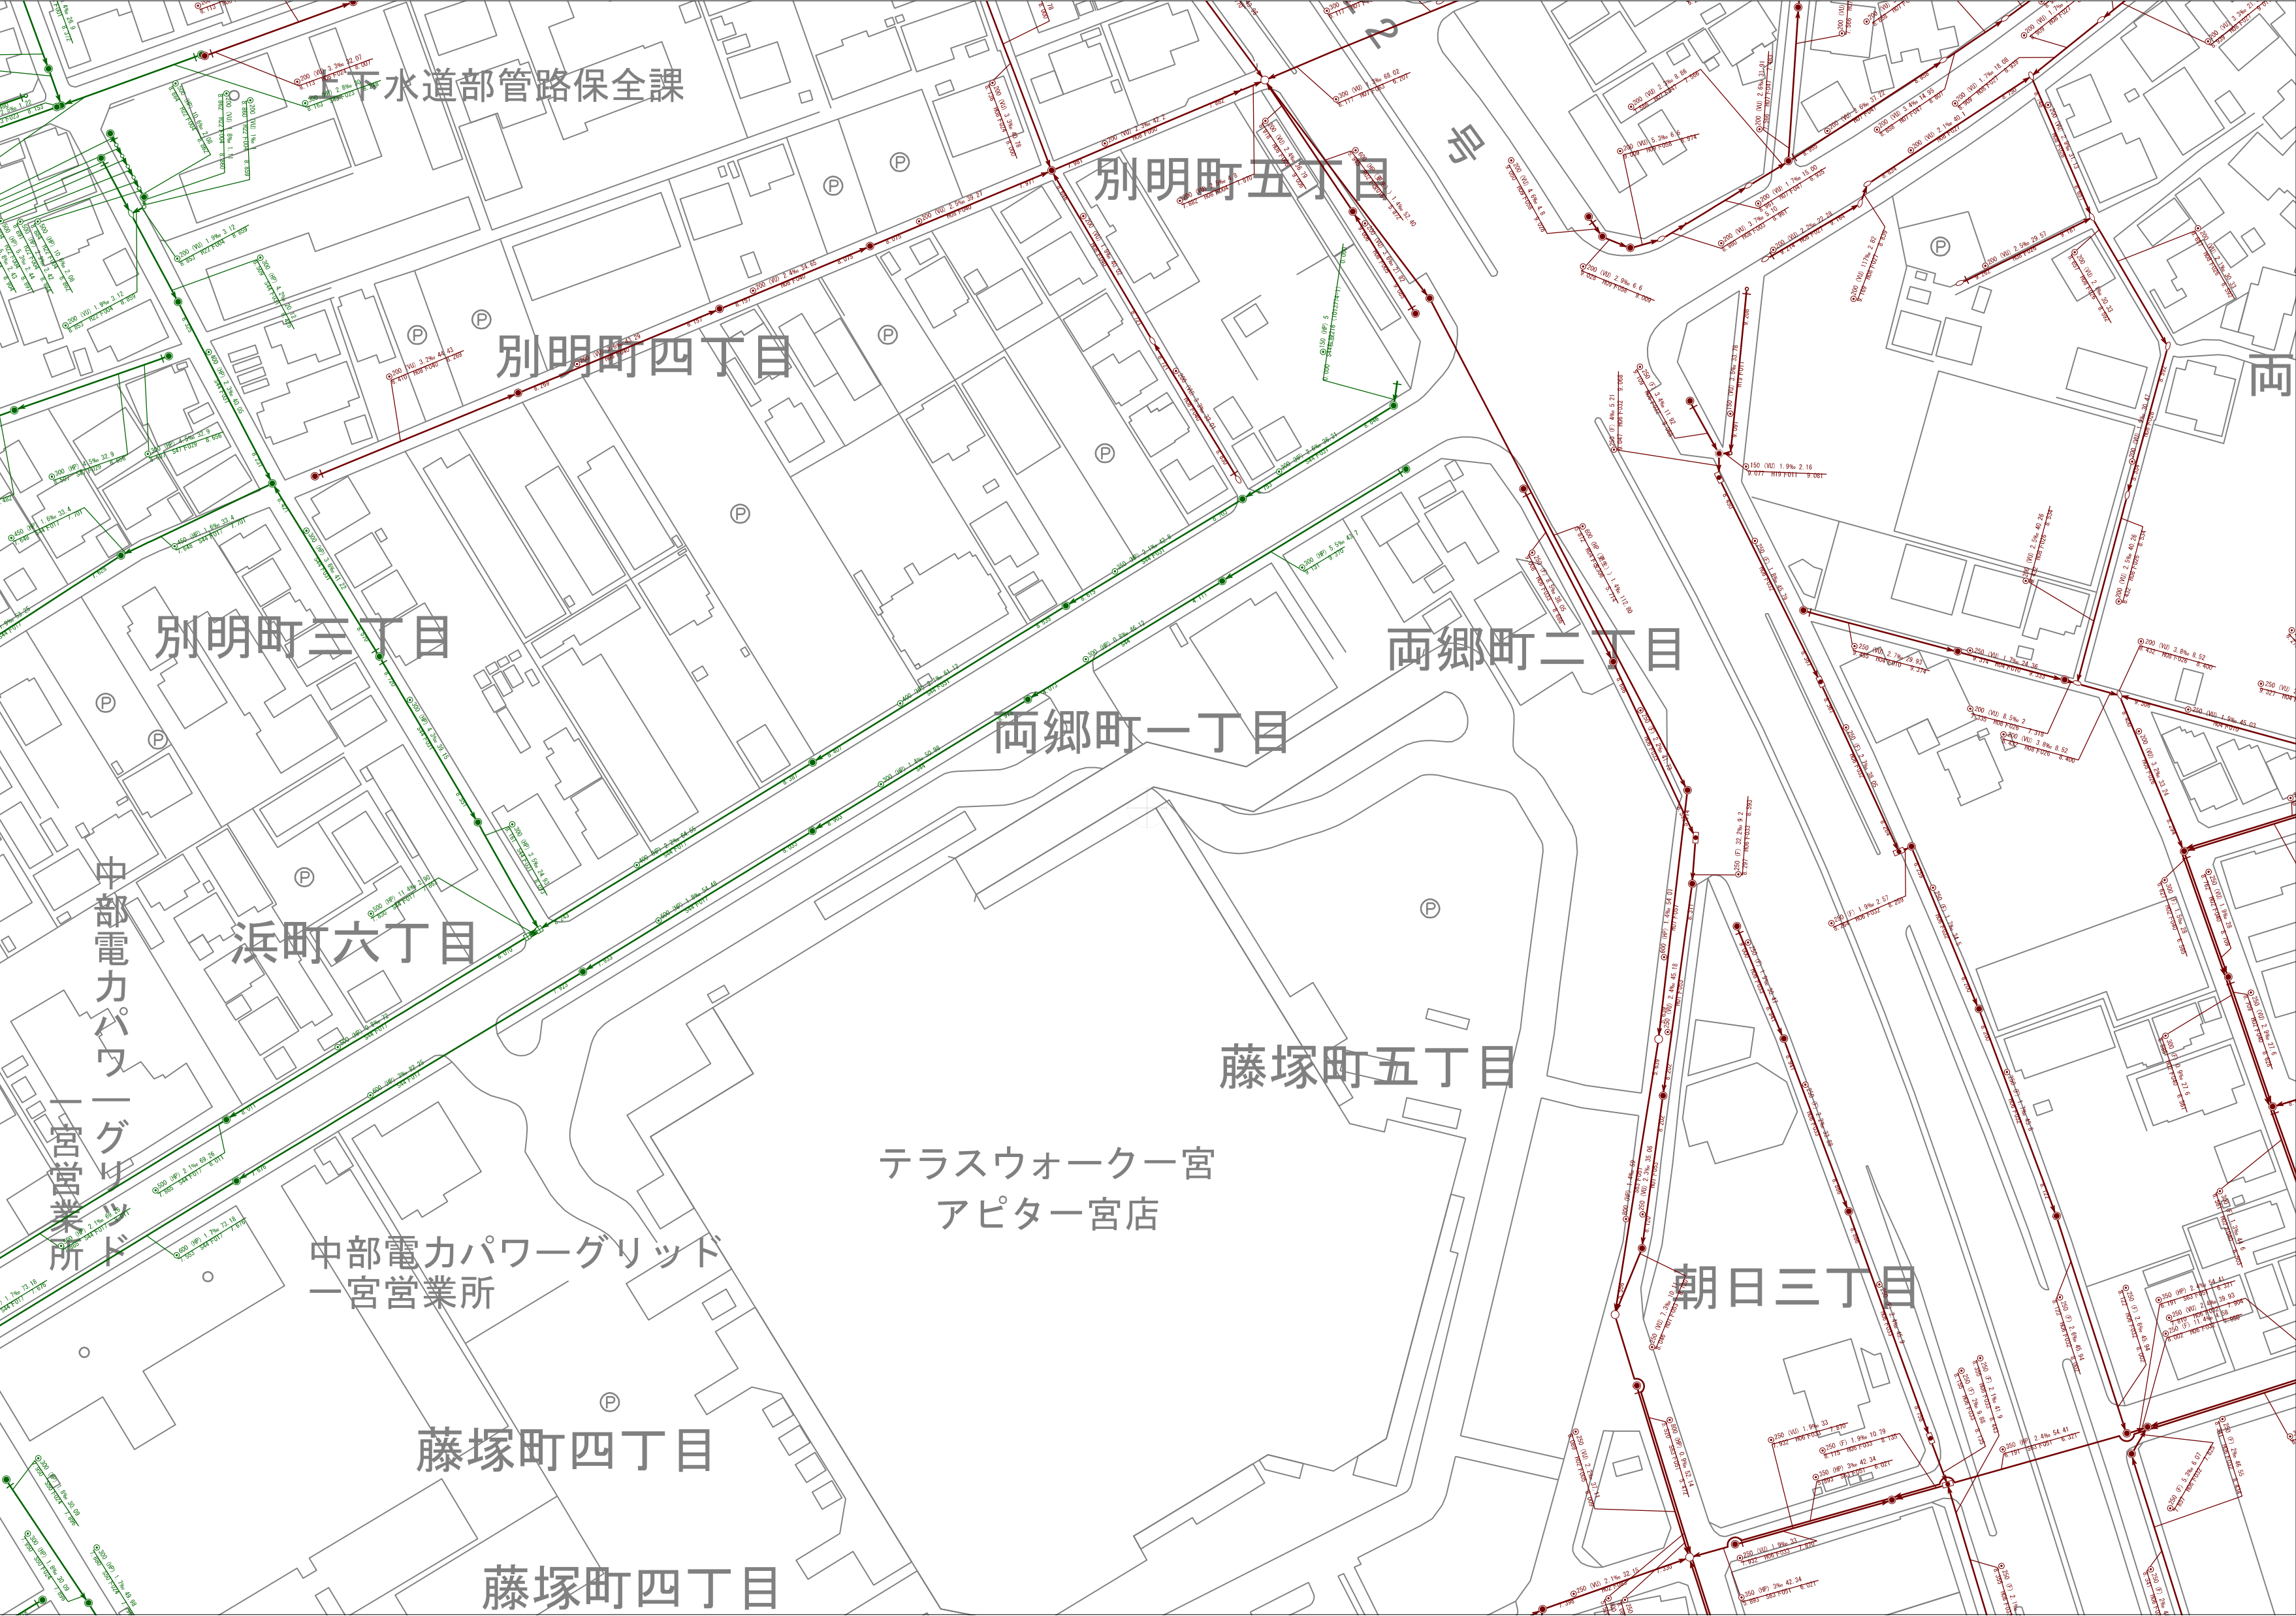

|      |      |      |
|------|------|------|
| 2320 | 2416 | 2417 |
| 2325 | 2421 | 2422 |
| 3005 | 3101 | 3102 |



| 凡 例          |                |
|--------------|----------------|
| 管渠 (合流)      | 伏越管渠 (合流)      |
| 管渠 (汚水)      | 伏越管渠 (汚水)      |
| 管渠 (特定)      | 伏越管渠 (特定)      |
| 管渠 (雨水、合流雨水) | 伏越管渠 (雨水、合流雨水) |

|                                              |                                                    |
|----------------------------------------------|----------------------------------------------------|
| 0号マンホール<br>組立0号マンホール                         | 小口径マンホール<br>電ビ製小口径マンホール200<br>電ビ製小口径マンホール300       |
| 2号マンホール<br>組立2号マンホール                         | レジン製小口径マンホール<br>コンクリート製小口径マンホール300                 |
| 3号マンホール<br>組立3号マンホール                         | 伏越室                                                |
| 4号マンホール<br>組立4号マンホール                         | 雨水マンホール<br>雨水導水渠マンホール                              |
| 5号マンホール<br>組立5号マンホール                         | 雨水吐室                                               |
| 6号マンホール                                      |                                                    |
| 特1号<br>馬蹄形管渠用<br>角型マンホール                     | 管マンホール<br>馬蹄形管渠用<br>角型マンホール                        |
| 特3号                                          |                                                    |
| 特4号                                          |                                                    |
| 特5号                                          |                                                    |
| 特6号                                          |                                                    |
| 特7号                                          |                                                    |
| 楕円マンホール                                      |                                                    |
| A1号マンホール                                     |                                                    |
| 特殊マンホール (円形)<br>特殊現場打マンホール (円形)              |                                                    |
| 特殊マンホール (矩形)<br>特殊現場打マンホール (矩形)              |                                                    |
| Y号マンホール                                      |                                                    |
| 不排水バルブ                                       |                                                    |
| 導水渠料                                         |                                                    |
| 小口径マンホール<br>電ビ製小口径マンホール200<br>電ビ製小口径マンホール300 |                                                    |
| レジン製小口径マンホール<br>コンクリート製小口径マンホール300           |                                                    |
| 伏越室                                          |                                                    |
| 雨水マンホール<br>雨水導水渠マンホール                        |                                                    |
| 雨水吐室                                         |                                                    |
| 管マンホール<br>馬蹄形管渠用<br>角型マンホール                  |                                                    |
|                                              | ダミー人孔<br>ダミーマンホール (覆物)<br>ダミーマンホール (異性変化点)<br>終端記号 |
|                                              | 流域接続点                                              |
|                                              | ソフトシル仕切井<br>仕切井 (角)<br>仕切井 (丸)<br>馬蹄形井             |
|                                              | 空気弁                                                |
|                                              | ランプホール                                             |
|                                              | 管渠区切り                                              |
|                                              | 栓止め                                                |
|                                              | 不明                                                 |
|                                              | 公共井                                                |
|                                              | 不明井                                                |

|      |              |       |              |
|------|--------------|-------|--------------|
| C    | コンクリート管      | DIP-K | K形継手ダクタイル鉄鉄管 |
| HP   | ヒューム管        | SP    | 鋼管           |
| HIVP | 耐衝撃性硬質塩化ビニル管 | SUS   | ステンレス鋼管      |
| VP   | 水道用硬質塩化ビニル管  | TP    | 陶管           |
| VU   | 下水道用硬質塩化ビニル管 | HC    | ハイセラミック管     |
| PRP  | リブ付硬質塩化ビニル管  | FRPM  | 強化プラスチック複合管  |
| SRA  | 本管形ゴム輪受口片受直管 | RP    | 高密度ポリエチレン管   |
| DIP  | ダクタイル鉄鉄管     | PE    | ポリエチレン管      |

|         |      |
|---------|------|
| 円形      | 矩形   |
| 円形 (2条) | 開渠   |
| 円形 (3条) | 背割管  |
| 卵形      | 馬蹄形管 |

|   |    |   |    |
|---|----|---|----|
| I | 起点 | J | 副管 |
|---|----|---|----|

2025年3月作成

※取扱上の注意

- ・この台帳図の情報は最新の情報ではありません。
- ・この台帳図の利用によって発生する直接または間接の損失、損害等について、一宮市は一切責任を負いません。
- ・この台帳図は、下水道施設の概ねの埋設位置を示しています。必ずしも現地の状況と一致するものではなく、また証明するものではありませんので参考図としてご利用ください。
- ・この台帳図は、権利関係や敷地境界等を正確に表示したものではありません。
- ・この台帳図は、予告なしに内容の変更、削除、廃止、また、メンテナンス等による本サービスの提供の停止または休止する場合があります。
- ・排水設備工事、下水取付管に関するご不明な点および供用開始区域は、必ず一宮市上下水道部給排水設備課へお問い合わせをお願いします。
- ・下水道管の近接工事を行う場合は、必ず一宮市上下水道部管路保全課へご連絡をお願いします。



| 本管情報の見方 |         |       |        |
|---------|---------|-------|--------|
| (管径)    | (管種)    | (勾配)  | (延長)   |
| Φ250    | VU      | 2.7‰  | 30.00  |
| 6.860   | H19下006 | 6.942 | (流下方向) |
| (管底高)   | (工事番号)  | (管底高) |        |