



一宮市下水道台帳図

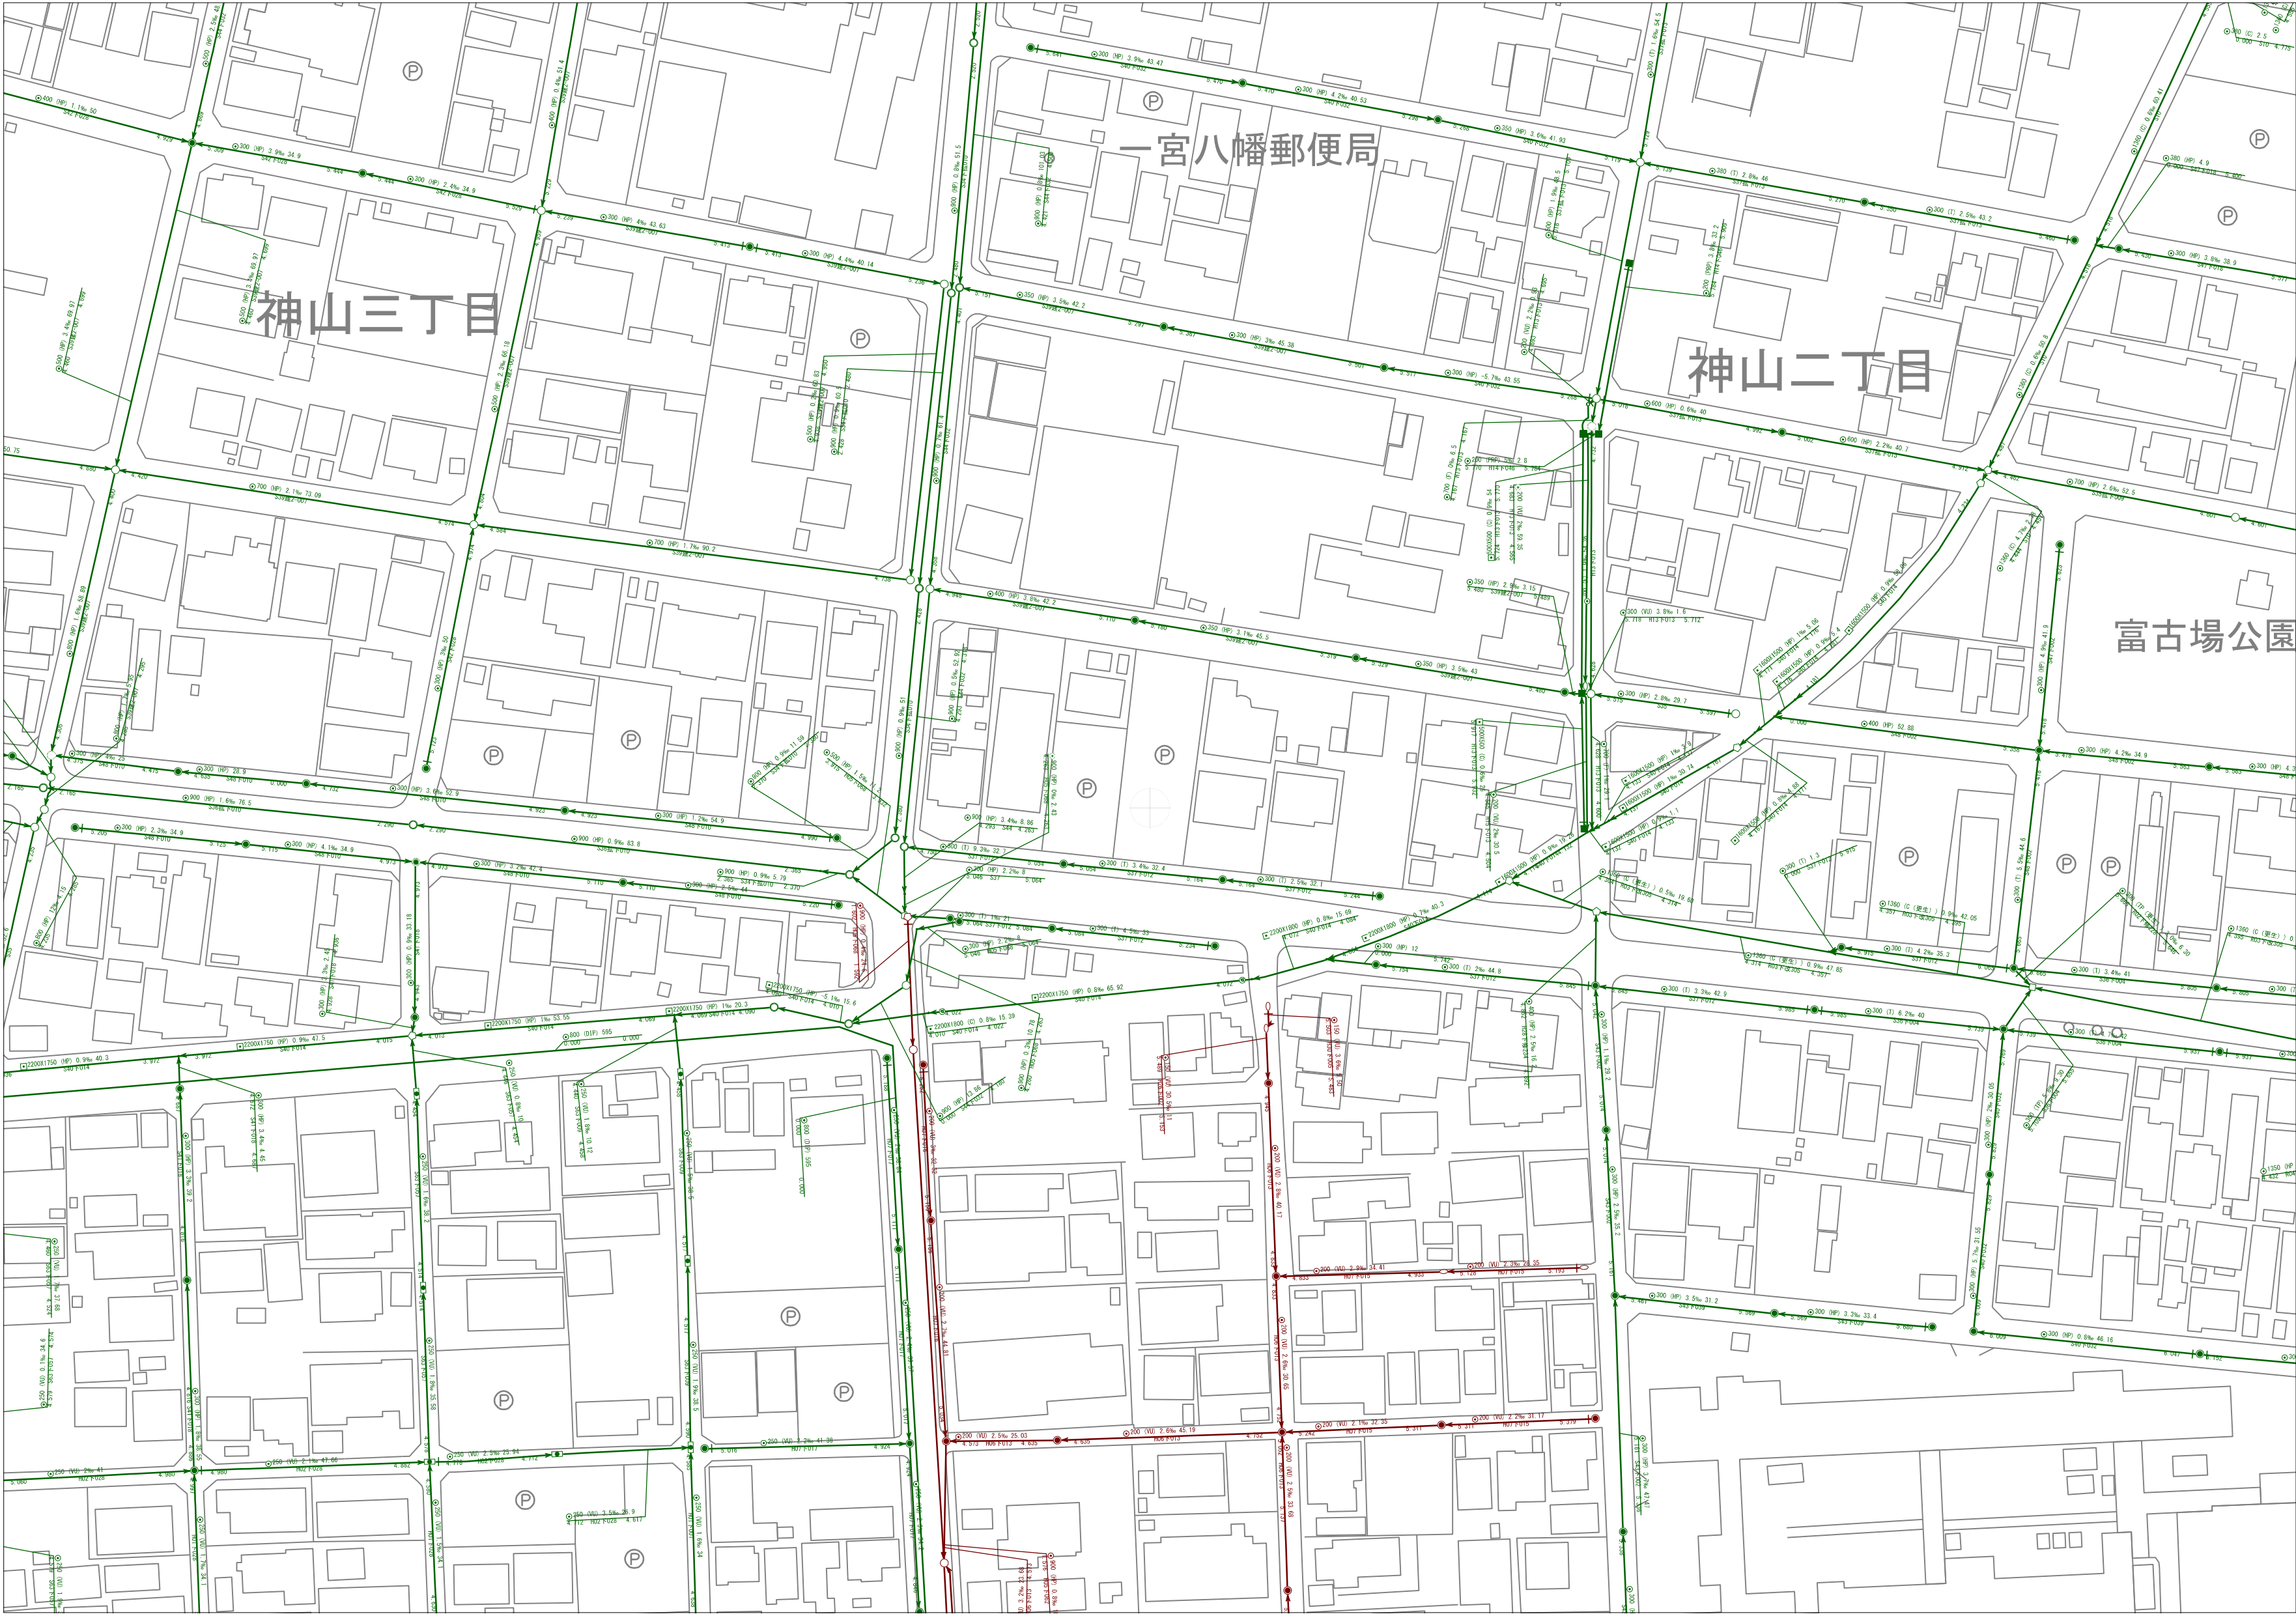

2908	2909	2910
2913	2914	2915
2918	2919	2920

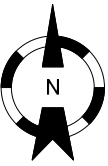

凡 例	
管渠 (合流)	伏越管渠 (合流)
管渠 (汚水)	伏越管渠 (汚水)
管渠 (特定)	伏越管渠 (特定)
管渠 (雨水、合流雨水)	伏越管渠 (雨水、合流雨水)

0号マンホール 組立0号マンホール	小口径マンホール 電ビ製小口径マンホール200 組立小口径マンホール300 コングリート製小口径マンホール300
1号マンホール 組立1号マンホール	レジン製小口径マンホール
2号マンホール 組立2号マンホール	伏越室
3号マンホール 組立3号マンホール	雨水マンホール 組立5号マンホール
4号マンホール 組立4号マンホール	雨水吐室
5号マンホール 組立5号マンホール	官マンホール 馬蹄形管渠用 角形組立マンホール 特殊マンホール
6号マンホール	ダミーマンホール (覆物) ダミーマンホール (異性変換点) 特殊記号
特1号	流域接続点
特3号	ソフトソール仕切井 仕切井 (角) 仕切井 (丸) 馬蹄形管渠
特4号	空気弁
特5号	ランブホール
特6号	管渠区切り
特7号	栓止め
特円マンホール	不明
A1号マンホール	公共井
特殊マンホール (円形) 特殊現場打マンホール (円形)	不明井
特殊マンホール (角形) 特殊現場打マンホール (角形)	
Y号マンホール	
不排水バルブ	
導水渠料	

C	コンクリート管	DIP-K	K形継手ダクタイル鉄鉄管
HP	ヒューム管	SP	鋼管
HTVP	耐衝撃性硬質塩化ビニル管	SUS	ステンレス鋼管
VP	水道用硬質塩化ビニル管	TP	陶管
VU	下水道用硬質塩化ビニル管	HC	ハイセラミック管
PRP	リ付硬質塩化ビニル管	FRPM	強化プラスチック複合管
SRA	本管形ゴム輪受口片受直管	RP	高密度ポリエチレン管
DIP	ダクタイル鉄鉄管	PE	ポリエチレン管

円形	矩形
円形 (2条)	開渠
円形 (3条)	背割管
卵形	馬蹄形管

I	起点	J	副管
---	----	---	----

2025年3月作成

本 管 情 報 の 見 方			
(管径)	(管種)	(勾配)	(延長)
φ250	VU	2.7‰	30.00
6.860	H19下006	6.942	(流下方向)
(管底高)	(工事番号)	(管底高)	

※取扱上の注意

- この台帳図の情報は最新の情報ではありません。
- この台帳図の利用によって発生する直接または間接の損失、損害等について、一宮市は一切責任を負いません。
- この台帳図は、下水道施設の概ねの埋設位置を示しています。必ずしも現地の状況と一致するものではなく、また証明するものではありませんので参考図としてご利用ください。
- この台帳図は、権利関係や敷地境界等を正確に表示したものではありません。
- この台帳図は、予告なしに内容の変更、削除、廃止、また、メンテナンス等による本サービスの提供の停止または休止する場合があります。
- 排水設備工事、下水取付管に関するご不明な点および供用開始区域は、必ず一宮市上下水道部給排水設備課へお問い合わせをお願いします。
- 下水道管の近接工事を行う場合は、必ず一宮市上下水道部管路保全課へご連絡をお願いします。

