


一宮市下水道台帳図

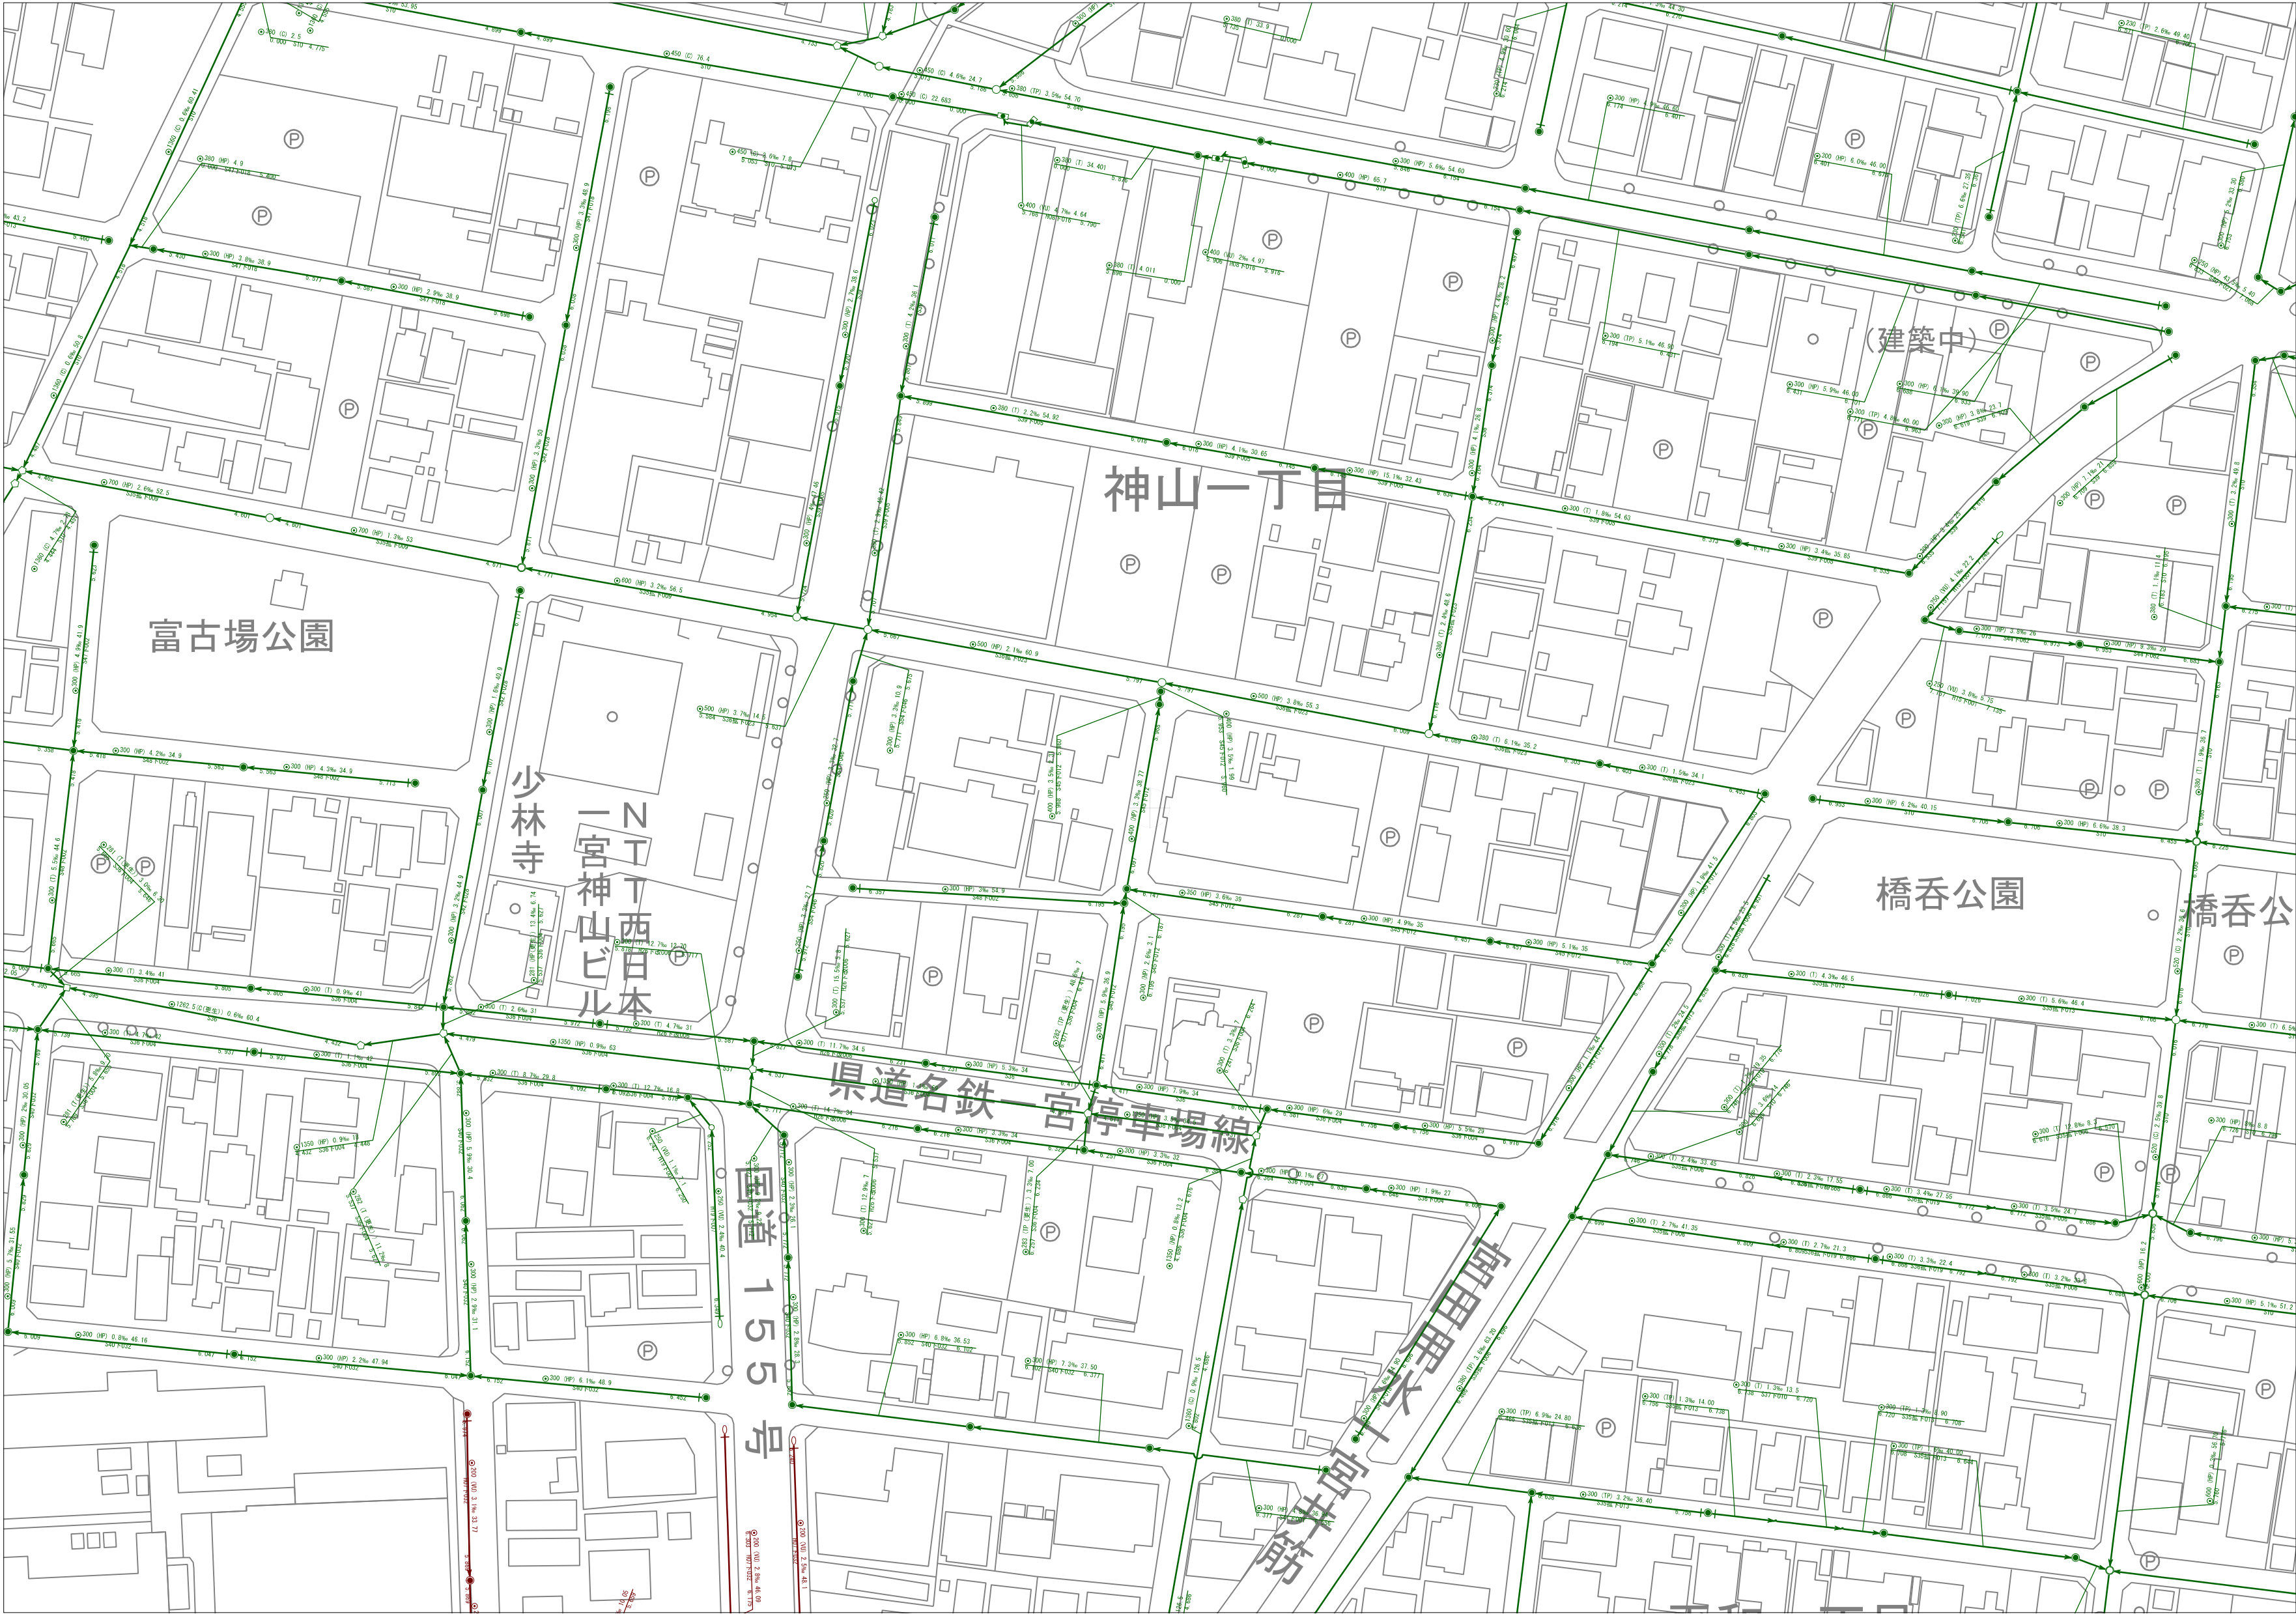

2909	2910	3006
2914	2915	3011
2919	2920	3016



凡 例	
	管渠 (合流)
	管渠 (汚水)
	管渠 (特定)
	管渠 (雨水、合流雨水)
	伏越管渠 (合流)
	伏越管渠 (汚水)
	伏越管渠 (特定)
	伏越管渠 (雨水、合流雨水)

	0号マンホール 掘立0号マンホール		小口径マンホール
	1号マンホール 掘立1号マンホール		電ビ製小口径マンホール200
	2号マンホール 掘立2号マンホール		電ビ製小口径マンホール300
	3号マンホール 掘立3号マンホール		小口径マンホール(コンクリート製)
	4号マンホール 掘立4号マンホール		コンクリート製小口径マンホール300
	5号マンホール 掘立5号マンホール		レジン製小口径マンホール
	6号マンホール		伏越室
	特1号		雨水マンホール
	特3号		雨水導水渠マンホール
	特4号		雨水吐室
	特5号		官マンホール 馬蹄形渠用 角型掘立マンホール 特殊マンホール
	特6号		ダミーマンホール (取換) ダミーマンホール (異径変化点) 継目記号
	特7号		ソリトール仕切弁 仕切弁 (角) 仕切弁 (丸) 高差継目弁
	特円マンホール		空気弁
	A1号マンホール		ランプホール
	特殊マンホール (円形)		管渠区切り
	特殊現場打マンホール (円形)		栓止め
	特殊マンホール (矩形)		不明
	特殊現場打マンホール (角形)		公共井
	Y号マンホール		不明井
	不排水バルブ		不明井
	導水渠井		不明井

C	コンクリート管	DIP-K	K形継手ダクタイル鋳鉄管
HP	ヒューム管	SP	鋼管
HIVP	耐衝撃性硬質塩化ビニル管	SUS	ステンレス鋼管
VP	水道用硬質塩化ビニル管	TP	陶管
VU	下水道用硬質塩化ビニル管	HC	ハイセラミック管
PRP	リブ付硬質塩化ビニル管	FRPM	強化プラスチック複合管
SRA	本管形ゴム輪受口片受直管	RP	高密度ポリエチレン管
DIP	ダクタイル鋳鉄管	PE	ポリエチレン管

	円形		矩形
	円形 (2条)		開渠
	円形 (3条)		背割管
	卵形		馬蹄形管

I	起点	J	副管
---	----	---	----

令和6年3月作成

本 管 情 報 の 見 方			
(管径)	(管種)	(勾配)	(延長)
φ250	VU	2.7‰	30.00
6.860	H19下006		6.942
(管底高)	(工事番号)		(管底高)

※取扱上の注意

- この台帳図の情報は最新の情報ではありません。
- この台帳図の利用によって発生する直接または間接の損失、損害等について、一宮市は一切責任を負いません。
- この台帳図は、下水道施設の概ねの埋設位置を示しています。必ずしも現地の状況と一致するものではなく、また証明するものではありませんので参考図としてご利用ください。
- この台帳図は、権利関係や敷地境界等を正確に表示したものではありません。
- この台帳図は、予告なしに内容の変更、削除、廃止、また、メンテナンス等による本サービスの提供の停止または休止する場合があります。
- 排水設備工事、下水取付管に関するご不明な点および供用開始区域は、必ず一宮市上下水道部給排水設備課へお問い合わせをお願いします。
- 下水道管の近接工事を行う場合は、必ず一宮市上下水道部管路保全課へご連絡をお願いします。

