


図面番号: 2920

一宮市下水道台帳図

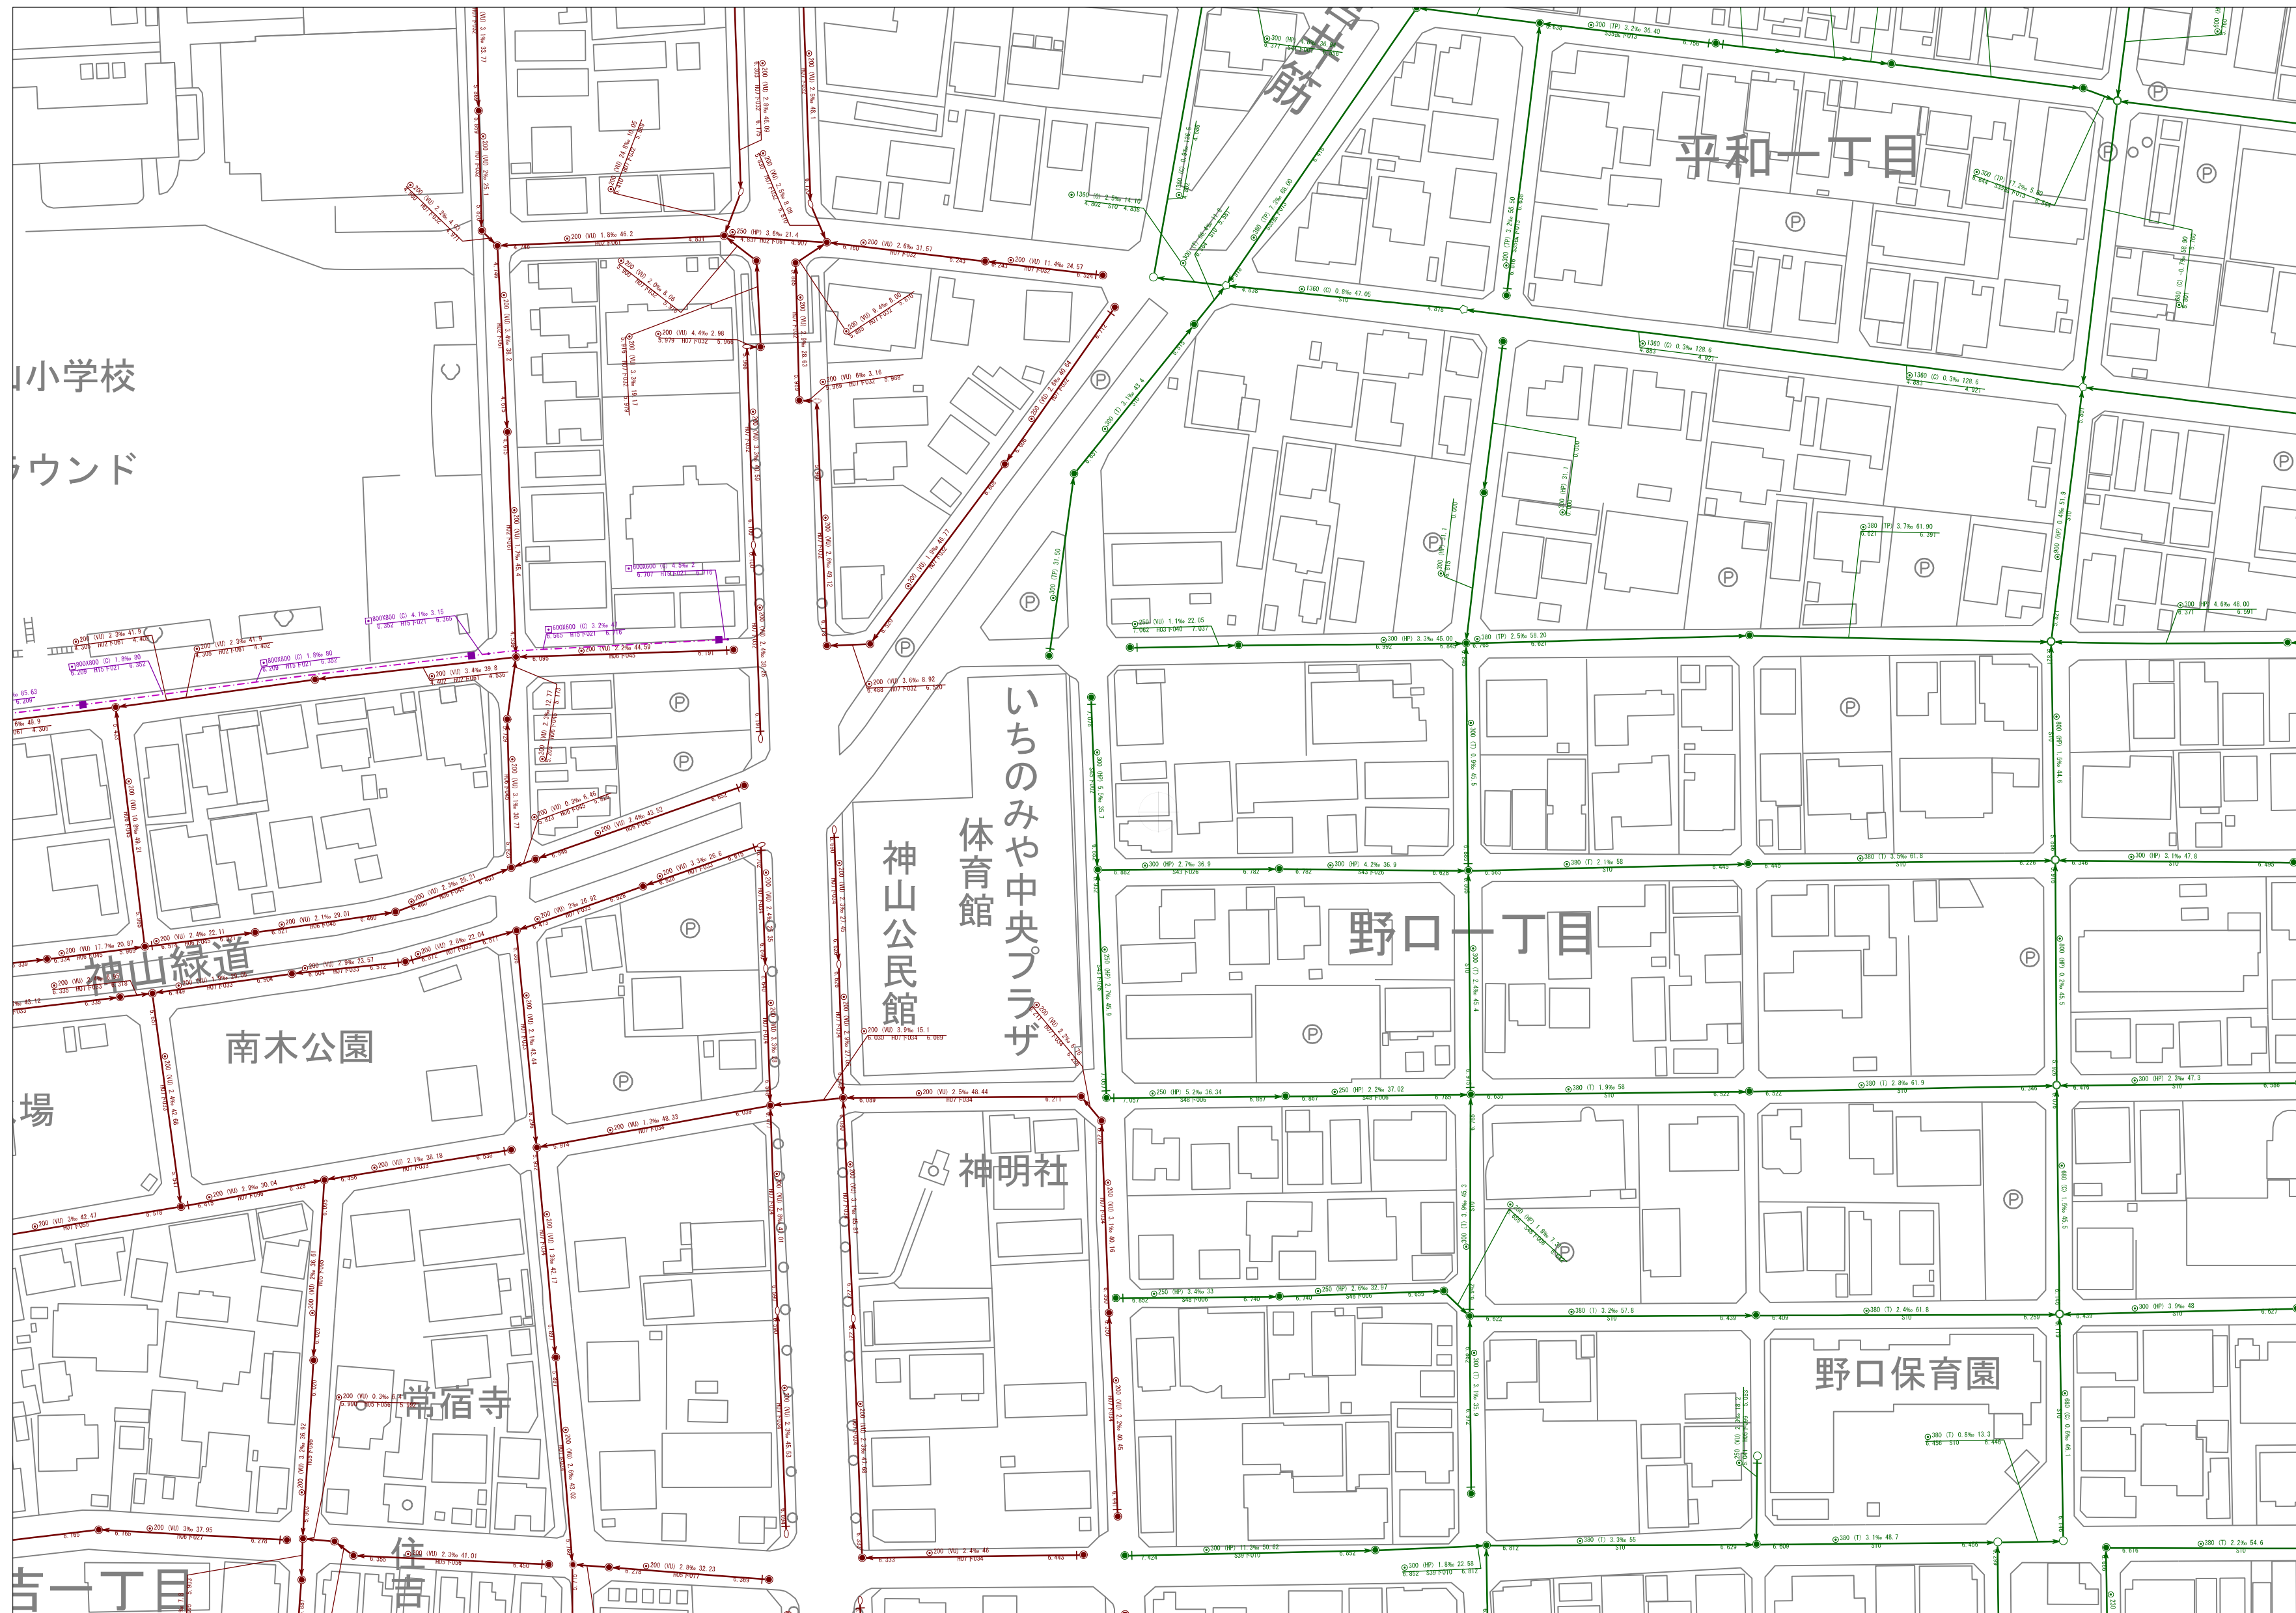

2914	2915	3011
2919	2920	3016
2924	2925	3021



凡		例	
	管渠（合流）		伏越管渠（合流）
	管渠（污水）		伏越管渠（污水）
	管渠（特定）		伏越管渠（特定）
	管渠（雨水、合流雨水）		伏越管渠（雨水、合流雨水）

○	0号マンホール 植立0号マンホール	⊙	小口径マンホール
●	1号マンホール 植立1号マンホール	○	● 亀井蓋口径マンホール200 ● 亀井蓋口径マンホール300
○	2号マンホール 植立2号マンホール	●	小口径マンホール(コンクリート製) コンクリート製小口径マンホール300
○	3号マンホール 植立3号マンホール	○	レンガ製小口径マンホール
⊙	4号マンホール 植立4号マンホール	田	伏拝室
●	5号マンホール 植立5号マンホール	■	湧水マンホール 雨水導水マンホール
□	6号マンホール	☒	雨水吐室
■	特1号	×	盲マンホール 鳥獣害対策用 市街地内マンホール 特マンホール
□	特2号	●	ダミー人孔 ダミーマンホール (覆数) ダミーマンホール (属性変化点) 終端符号
□	特3号	①	流域接続点
□	特4号	×	ソフトシール仕切 仕切弁 (角) 仕切弁 (丸) 緊急排水弁
□	特5号	④	空気弁
□	特6号	⊗	ランブホール
□	特7号	!	管渠区切り
□	楕円マンホール	n	栓止め
□	A1号マンホール	⊙	不明
☆	特殊マンホール	⊗	公共樹
①	特殊マンホール (円形) 特殊現場打マンホール (円形)	×	不明樹
②	特殊マンホール (矩形) 特殊現場打マンホール (角形)		
③	Y号マンホール		
⊗	不断水バルブ		
⊗	導水渠樹		

C	コンクリート管	DIP-K	K形継手ダクトイル鉄鉄管
HP	ビューム管	SP	鋼管
HIVP	耐衝撃性硬質塩化ビニル管	SUS	ステンレス鋼管
VP	水道用硬質塩化ビニル管	TP	陶管
VU	下水道用硬質塩化ビニル管	HC	ハイセラミック管
PRP	リ付硬質塩化ビニル管	FRPM	強化プラスチック複合管
SR	菱形形ゴム輪受口片受直管	RP	高密度ポリエチレン管
DIP	ダクトイル鉄鉄管	PE	ポリエチレン管

◎	円形	□	矩形
○○	円形 (2条)	▮	開渠
○○○	円形 (3条)	⊗	背割管
○	卵形	⊠	馬蹄形管

1	起点	2	副管
---	----	---	----

令和6年3月作成

本 管 情 報 の 見 方			
(管径)	(管種)	(勾配)	(延長)
Φ250	VU	2.7‰	30.00
← 6.860	H19下006		6.942
(管底高)	(工事番号)		(管底高)

※取扱上の注意

- ・この台帳図の情報は最新の情報ではありません。
- ・この台帳図の利用によって発生する直接または間接の損失、損害等について、一宮市は一切責任を負いません。
- ・この台帳図は、下水道施設の概ねの埋設位置を示しています。必ずしも現地の状況と一致するものではなく、また証明するものではありませんので参考図としてご利用ください。
- ・この台帳図は、権利関係や敷地境界等を正確に表示したものではありません。
- ・この台帳図は、予告なしに内容の変更、削除、廃止、また、メンテナンス等による本サービスの提供の停止または休止する場合があります。
- ・排水設備工事、下水取付管に関するご不明な点および供用開始区域は、必ず一宮市上下水道部給排水設備課へお問い合わせをお願いします。
- ・下水道管の近接工事を行う場合は、必ず一宮市上下水道部管路保全課へご連絡をお願いします。

