


一宮市水道台帳図

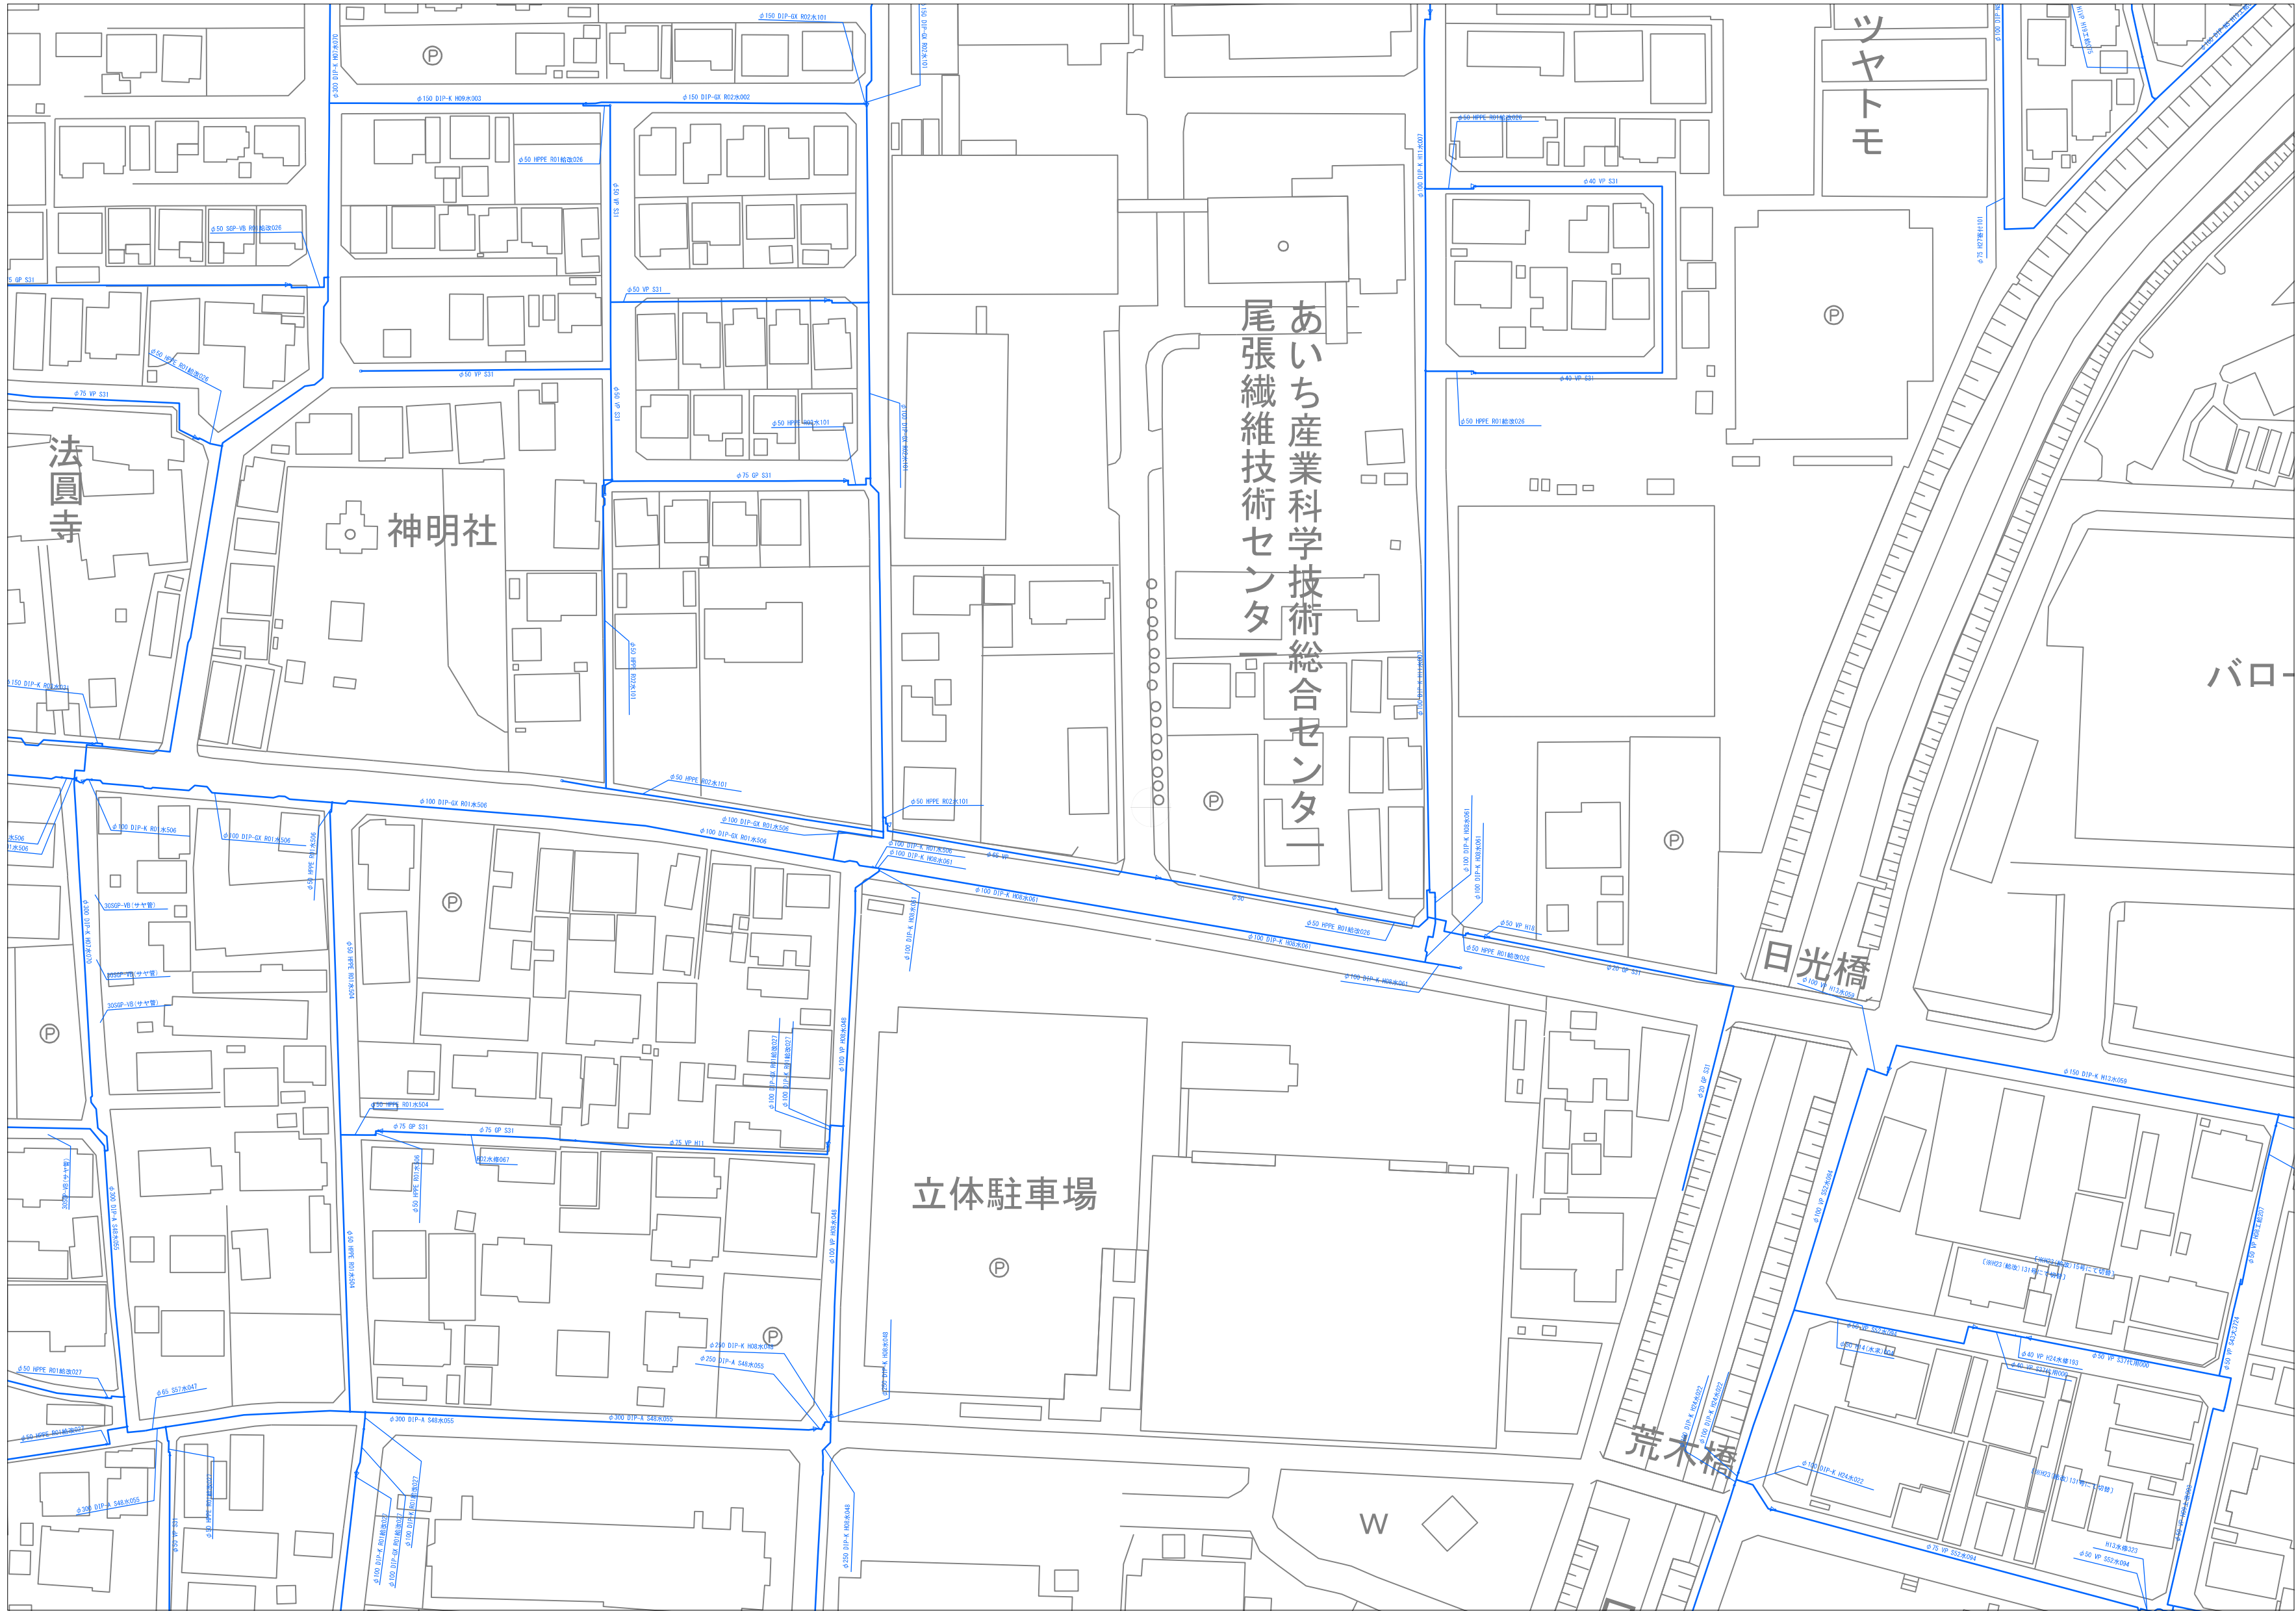

|      |      |      |
|------|------|------|
| 2902 | 2903 | 2904 |
| 2907 | 2908 | 2909 |
| 2912 | 2913 | 2914 |



| 凡 例 |         |
|-----|---------|
|     | 配水管     |
|     | 水管橋     |
|     | 推進管     |
|     | 口径変更点   |
|     | 管種変更点   |
|     | ビニルキャップ |
|     | 工事区切り   |

| CIP     | 鋼鉄管      | HIVP    |                |
|---------|----------|---------|----------------|
| DIP     |          | HIVP-TS | 耐衝撃性硬質塩化ビニル管   |
| DIP-A   |          | HIVP-RR |                |
| DIP-K   |          | HIVP-SK |                |
| DIP-T   |          | VP      | 硬質塩化ビニル管       |
| DIP-F   |          | VP-TS   |                |
| DIP-NS  |          | VP-RR   |                |
| DIP-GX  | ダクタイル鋼鉄管 | VP-SK   |                |
| DIP-S   |          | SUS     | ステンレス鋼管        |
| DIP-S2  |          | GP      | 亜鉛めっき鋼管        |
| DIP-PN  |          | SGP-VB  | 硬質塩化ビニルライニング鋼管 |
| DIP-P2  |          | SGP-VD  |                |
| DIP-A・K |          | SP      | 水道用鋼管          |
| DIP-KF  |          | PLP     | ポリエチレン被覆鋼管     |
| PE      | ポリエチレン管  | SLP     | SLP鋼管          |
| PP      | ポリプロピレン管 | VLP     | 塩化ビニルライニング鋼管   |
| PB      | ポリブデン管   | HPPE    | 水道配水用ポリエチレン管   |

| 本 管 情 報 の 見 方 |       |         |
|---------------|-------|---------|
| Φ100          | DIP-K | H07水033 |
| (管径)          | (管種)  | (工事番号)  |

※取扱上の注意

- この台帳図の情報は最新の情報ではありません。
- この台帳図の利用によって発生する直接または間接の損失、損害等について、一宮市は一切責任を負いません。
- この台帳図は、上水道施設の概ねの埋設位置を示しています。必ずしも現地の状況と一致するものではなく、また証明するものではありませんので参考図としてご利用ください。
- この台帳図は、権利関係や敷地境界等を正確に表示したものではありません。
- この台帳図は、予告なしに内容の変更、削除、廃止、また、メンテナンス等による本サービスの提供の停止または休止する場合があります。
- 給水装置工事および給水引込管に関するご不明な点は、必ず一宮市上下水道部給排水設備課へお問い合わせをお願いします。
- 上水道管の近接工事を行う場合は、必ず一宮市上下水道部管路保全課へご連絡をお願いします。



2025年3月作成