


一宮市下水道台帳図

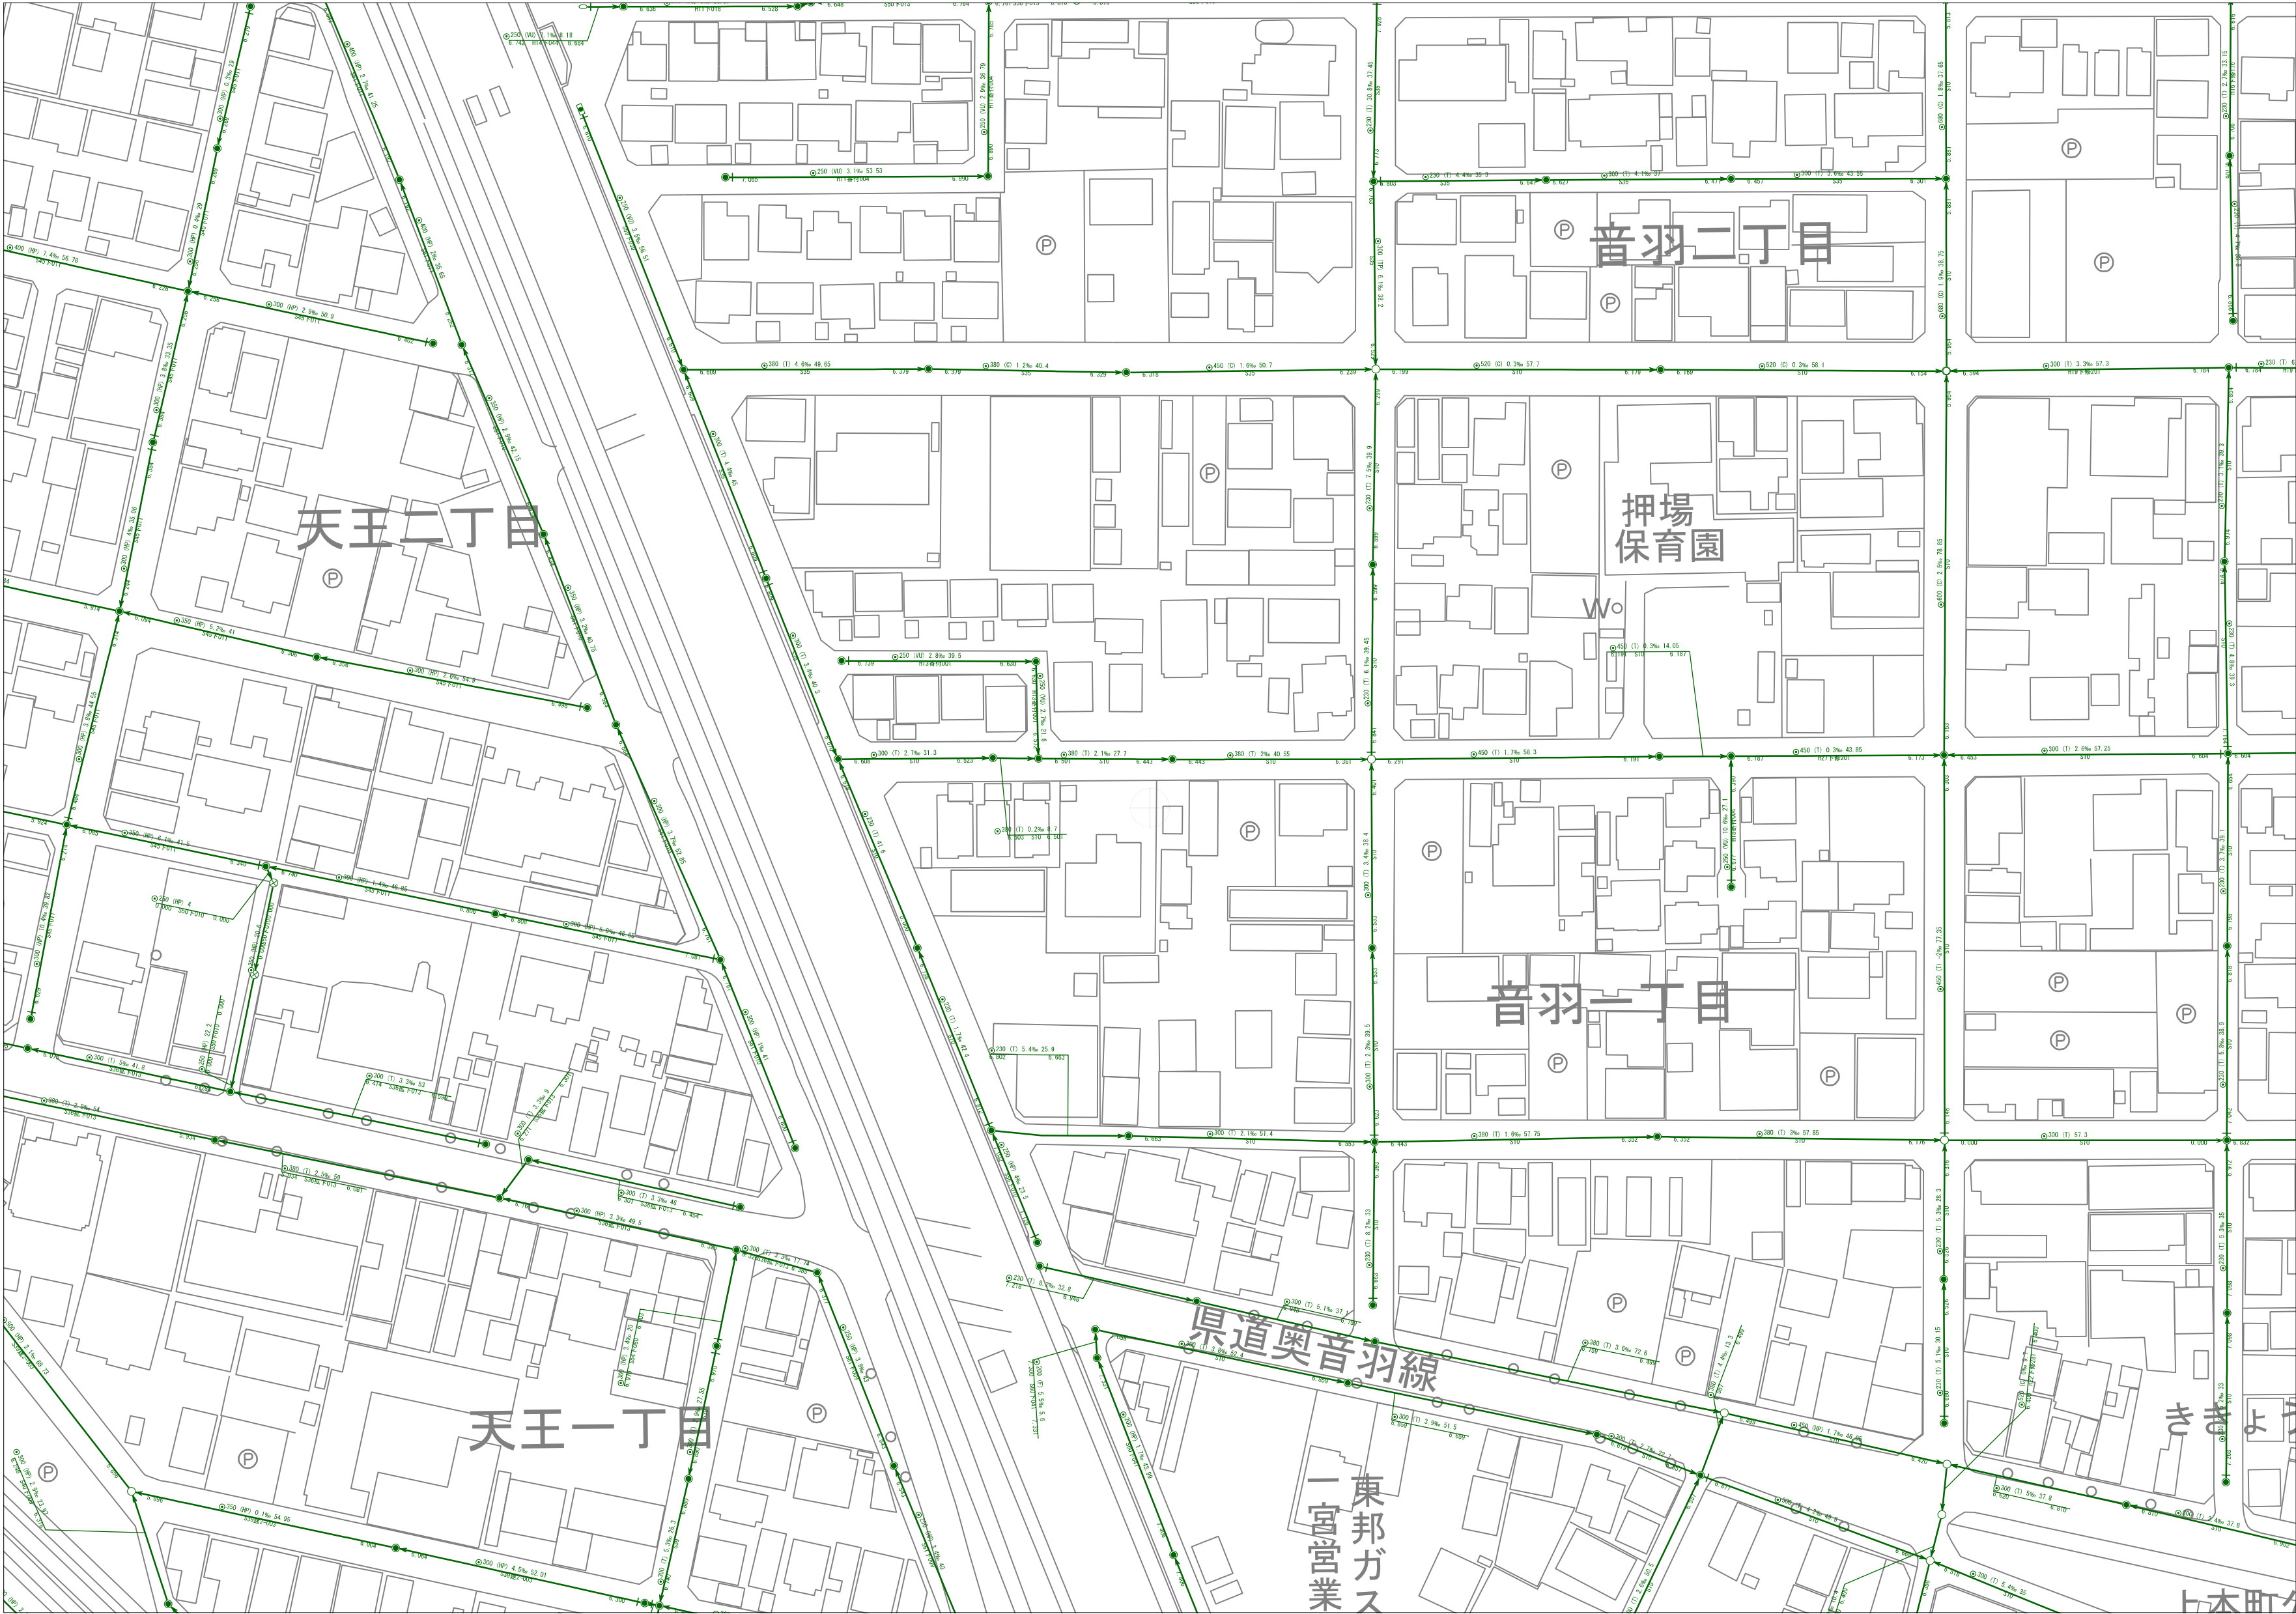

2225	2321	2322
2905	3001	3002
2910	3006	3007



凡 例	
管渠 (合流)	伏越管渠 (合流)
管渠 (汚水)	伏越管渠 (汚水)
管渠 (特定)	伏越管渠 (特定)
管渠 (雨水、合流雨水)	伏越管渠 (雨水、合流雨水)

0号マンホール 組立0号マンホール	小口径マンホール
1号マンホール 組立1号マンホール	電ビ製小口径マンホール200
2号マンホール 組立2号マンホール	電ビ製小口径マンホール300
3号マンホール 組立3号マンホール	コンクリート製小口径マンホール300
4号マンホール 組立4号マンホール	レジン製小口径マンホール
5号マンホール 組立5号マンホール	伏越室
6号マンホール	雨水マンホール
特1号	雨水導水渠マンホール
特3号	雨水吐室
特4号	管マンホール 馬蹄形管渠用 角型組立マンホール
特5号	特水マンホール
特6号	ダミール ダミールマンホール (覆取)
特7号	ダミールマンホール (異性変点)
特8号	終端記号
特9号	流域接続点
特10号	ソフトシル仕様井
特11号	仕切井 (角)
特12号	仕切井 (丸)
特13号	緊急連絡井
特14号	空気弁
特15号	ランプホール
特16号	管渠区切り
特17号	栓止め
特18号	不明
特19号	公共井
特20号	不明井

C	コンクリート管	DIP-K	K形継手ダクタイル鋼鉄管
HP	ヒューム管	SP	鋼管
HIVP	耐衝撃性硬質塩化ビニル管	SUS	ステンレス鋼管
VP	水道用硬質塩化ビニル管	TP	陶管
VU	下水道用硬質塩化ビニル管	HC	ハイセラミック管
PRP	リ付硬質塩化ビニル管	FRPM	強化プラスチック複合管
SRA	本管形ゴム輪受口片受直管	RP	高密度ポリエチレン管
DIP	ダクタイル鋼鉄管	PE	ポリエチレン管

円形	矩形
円形 (2条)	開渠
円形 (3条)	背割管
卵形	馬蹄形管

I	起点	J	副管
---	----	---	----

※取扱上の注意

- この台帳図の情報は最新の情報ではありません。
- この台帳図の利用によって発生する直接または間接の損失、損害等について、一宮市は一切責任を負いません。
- この台帳図は、下水道施設の概ねの埋設位置を示しています。必ずしも現地の状況と一致するものではなく、また証明するものではありませんので参考図としてご利用ください。
- この台帳図は、権利関係や敷地境界等を正確に表示したものではありません。
- この台帳図は、予告なしに内容の変更、削除、廃止、また、メンテナンス等による本サービスの提供の停止または休止する場合があります。
- 排水設備工事、下水取付管に関するご不明な点および供用開始区域は、必ず一宮市上下水道部給排水設備課へお問い合わせをお願いします。
- 下水道管の近接工事を行う場合は、必ず一宮市上下水道部管路保全課へご連絡をお願いします。

令和6年3月作成



本管情報の見方			
(管径)	(管種)	(勾配)	(延長)
φ250	VU	2.7%	30.00
6.860	H19下006	6.942	(流下方向)
(管底高)	(工事番号)	(管底高)	