



一宮市下水道台帳図

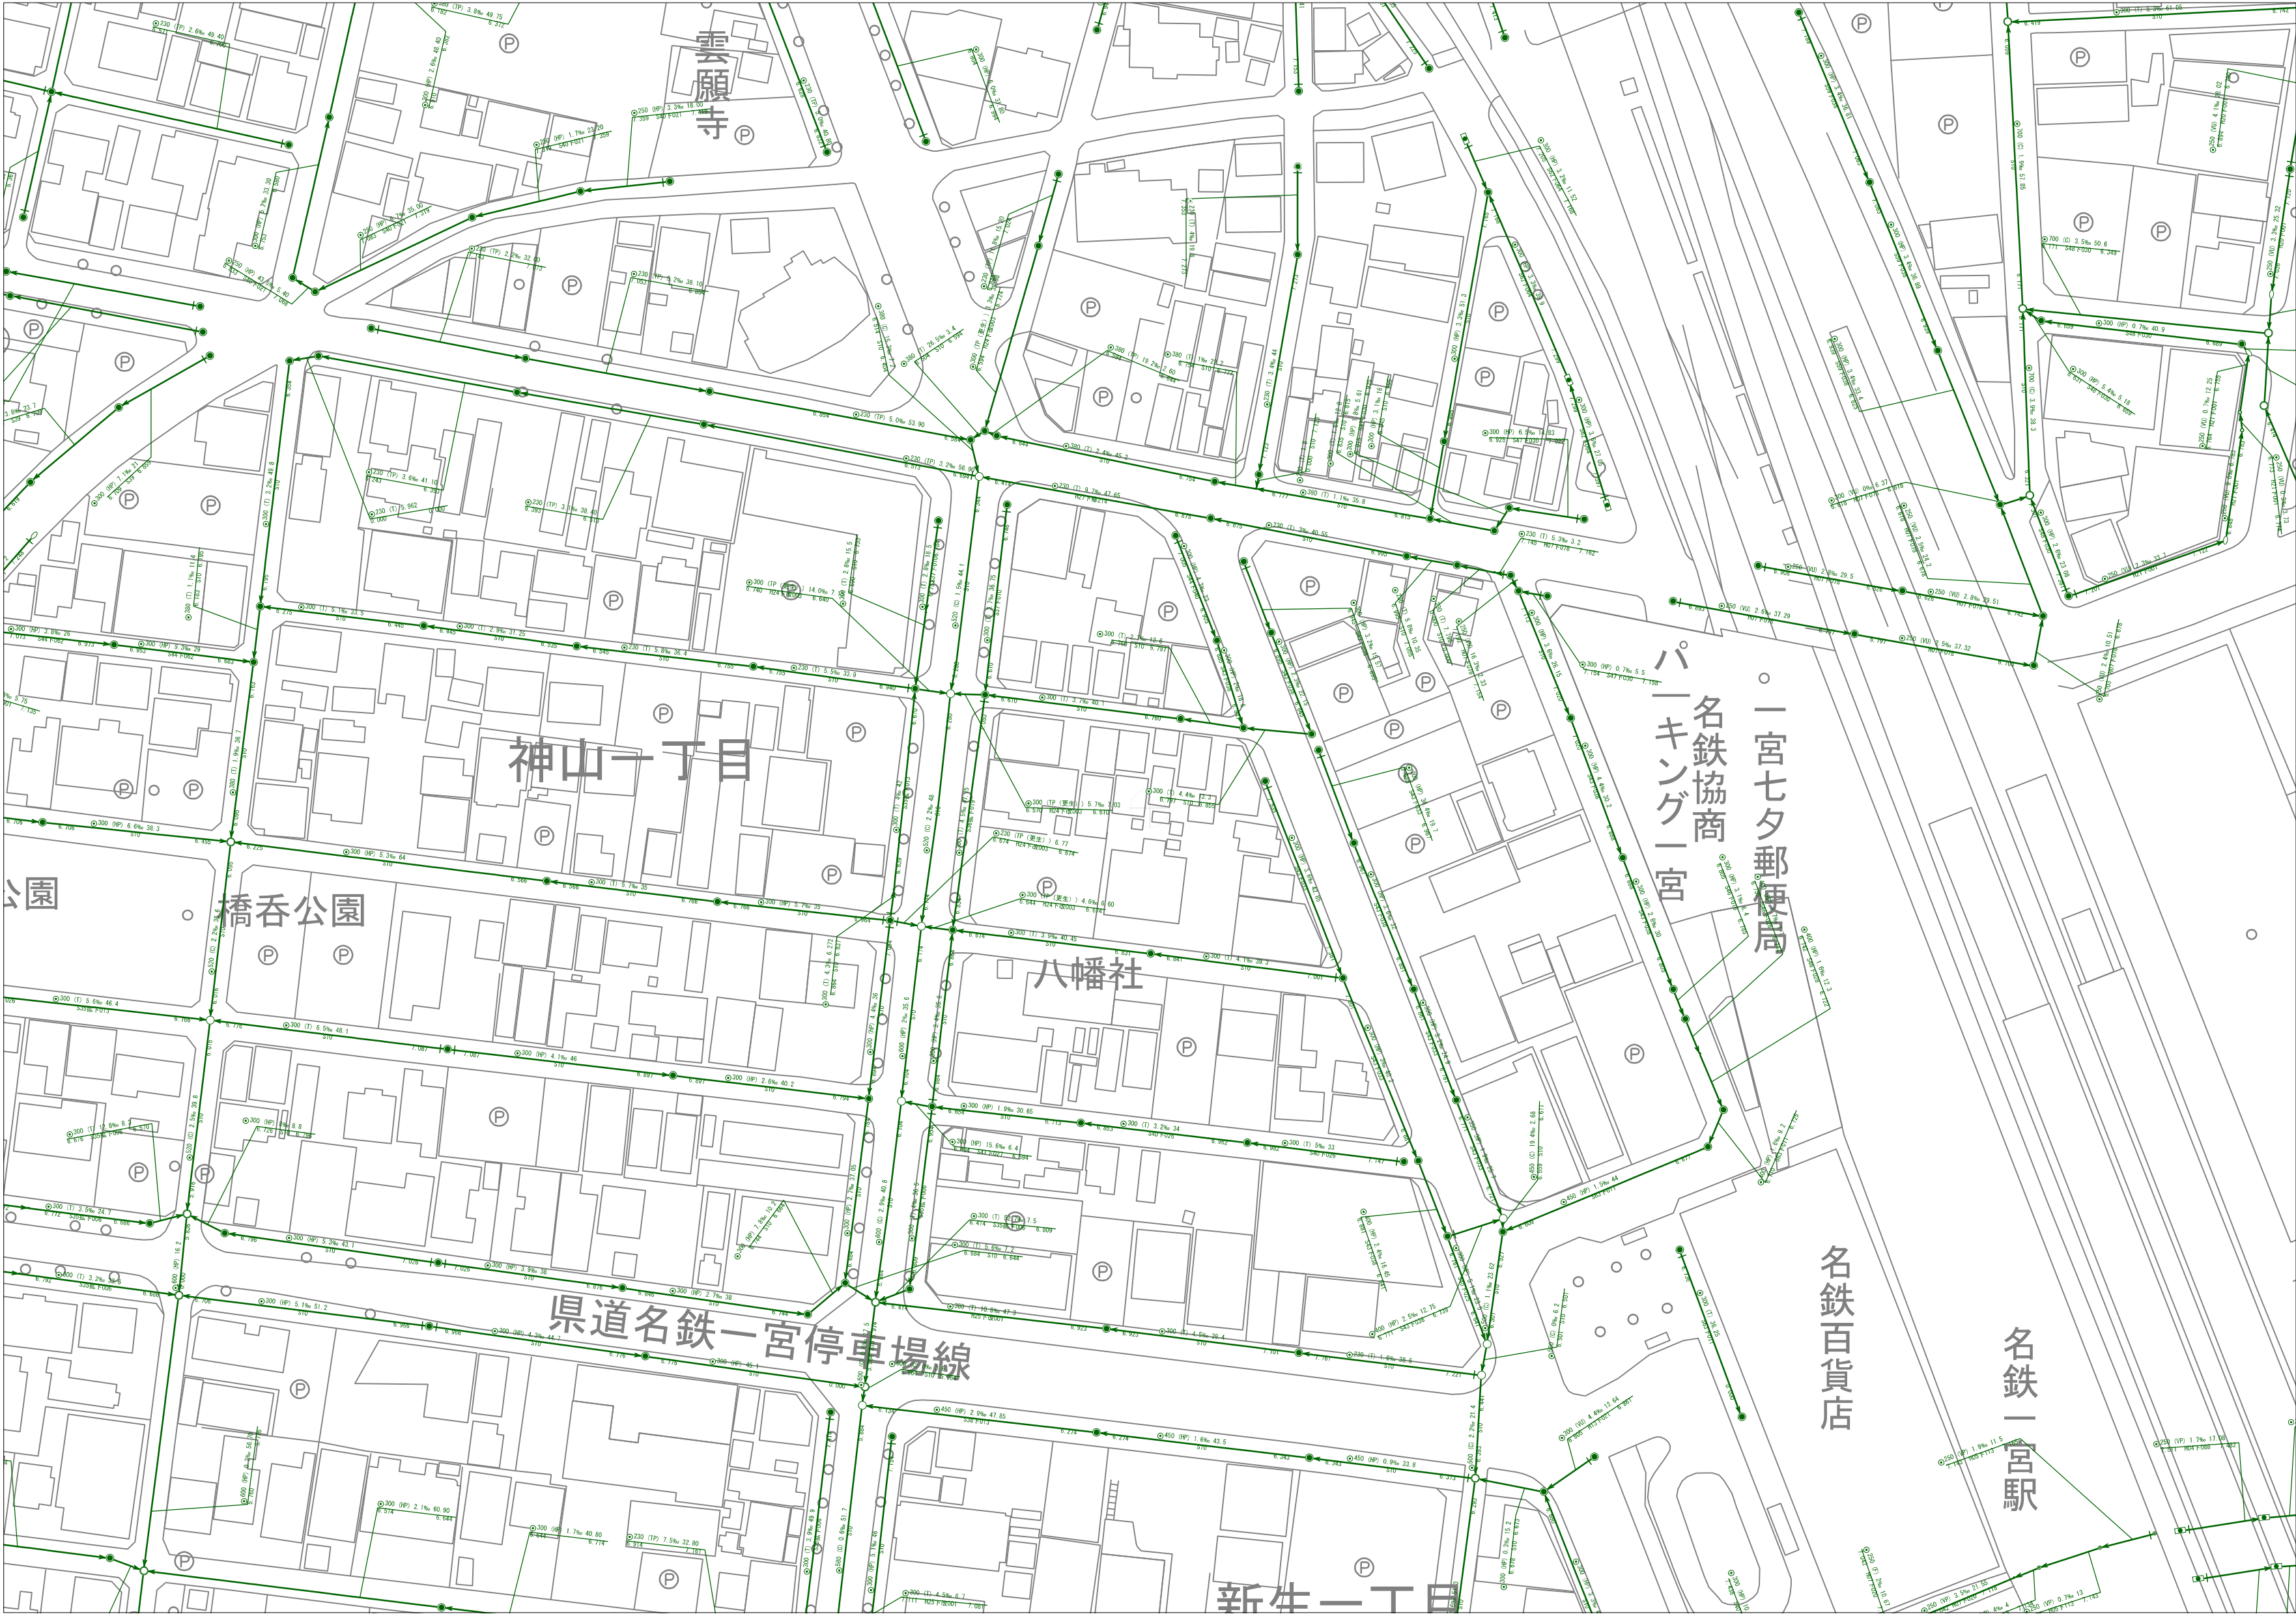

2910	3006	3007
2915	3011	3012
2920	3016	3017

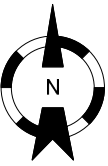

凡 例	
管渠 (合流)	伏越管渠 (合流)
管渠 (汚水)	伏越管渠 (汚水)
管渠 (特定)	伏越管渠 (特定)
管渠 (雨水、合流雨水)	伏越管渠 (雨水、合流雨水)

0号マンホール 組立0号マンホール	小口径マンホール 電ビ製小口径マンホール200
1号マンホール 組立1号マンホール	電ビ製小口径マンホール300
2号マンホール 組立2号マンホール	コングリート製小口径マンホール300
3号マンホール 組立3号マンホール	レジン製小口径マンホール
4号マンホール 組立4号マンホール	伏越室
5号マンホール 組立5号マンホール	雨水マンホール
6号マンホール	雨水導水渠マンホール
特1号 馬蹄形管渠用 角型組立マンホール	雨水吐室
特3号 特設マンホール	管マンホール 馬蹄形管渠用 角型組立マンホール
特4号 特設マンホール	ダミー人孔 ダミーマンホール (覆取)
特5号 特設マンホール	ダミーマンホール (異径変化点)
特6号 特設マンホール	終端記号
特7号 特設マンホール	流域接続点
楠円マンホール	ソフトシル仕切井 仕切井 (角)
A1号マンホール	仕切井 (丸)
特殊マンホール (円形)	馬蹄形管
特殊現場打マンホール (円形)	空気弁
特殊マンホール (矩形)	ランプホール
特殊現場打マンホール (角形)	管渠区切り
Y号マンホール	栓止め
不排水バルブ	不明
導水渠料	公共料
	不明料

C	コンクリート管	DIP-K	K形継手ダクタイル鉄鉄管
HP	ヒューム管	SP	鋼管
HIVP	耐衝撃性硬質塩化ビニル管	SUS	ステンレス鋼管
VP	水道用硬質塩化ビニル管	TP	陶管
VU	下水道用硬質塩化ビニル管	HC	ハイセラミック管
PRP	リブ付硬質塩化ビニル管	FRPM	強化プラスチック複合管
SRA	本管形ゴム輪受口片受直管	RP	高密度ポリエチレン管
DIP	ダクタイル鉄鉄管	PE	ポリエチレン管

円形	矩形
円形 (2条)	開渠
円形 (3条)	背割管
卵形	馬蹄形管

I	起点	J	副管
---	----	---	----

2025年3月作成

本管情報の見方			
(管径)	(管種)	(勾配)	(延長)
φ250	VU	2.7‰	30.00
6.860	H19 F006	6.942	(流下方向)
(管底高)	(工事番号)	(管底高)	

※取扱上の注意

- この台帳図の情報は最新の情報ではありません。
- この台帳図の利用によって発生する直接または間接の損失、損害等について、一宮市は一切責任を負いません。
- この台帳図は、下水道施設の概ねの埋設位置を示しています。必ずしも現地の状況と一致するものではなく、また証明するものではありませんので参考図としてご利用ください。
- この台帳図は、権利関係や敷地境界等を正確に表示したものではありません。
- この台帳図は、予告なしに内容の変更、削除、廃止、また、メンテナンス等による本サービスの提供の停止または休止する場合があります。
- 排水設備工事、下水取付管に関するご不明な点および供用開始区域は、必ず一宮市上下水道部給排水設備課へお問い合わせをお願いします。
- 下水道管の近接工事を行う場合は、必ず一宮市上下水道部管路保全課へご連絡をお願いします。

