


図面番号: 3024

一宮市下水道台帳図

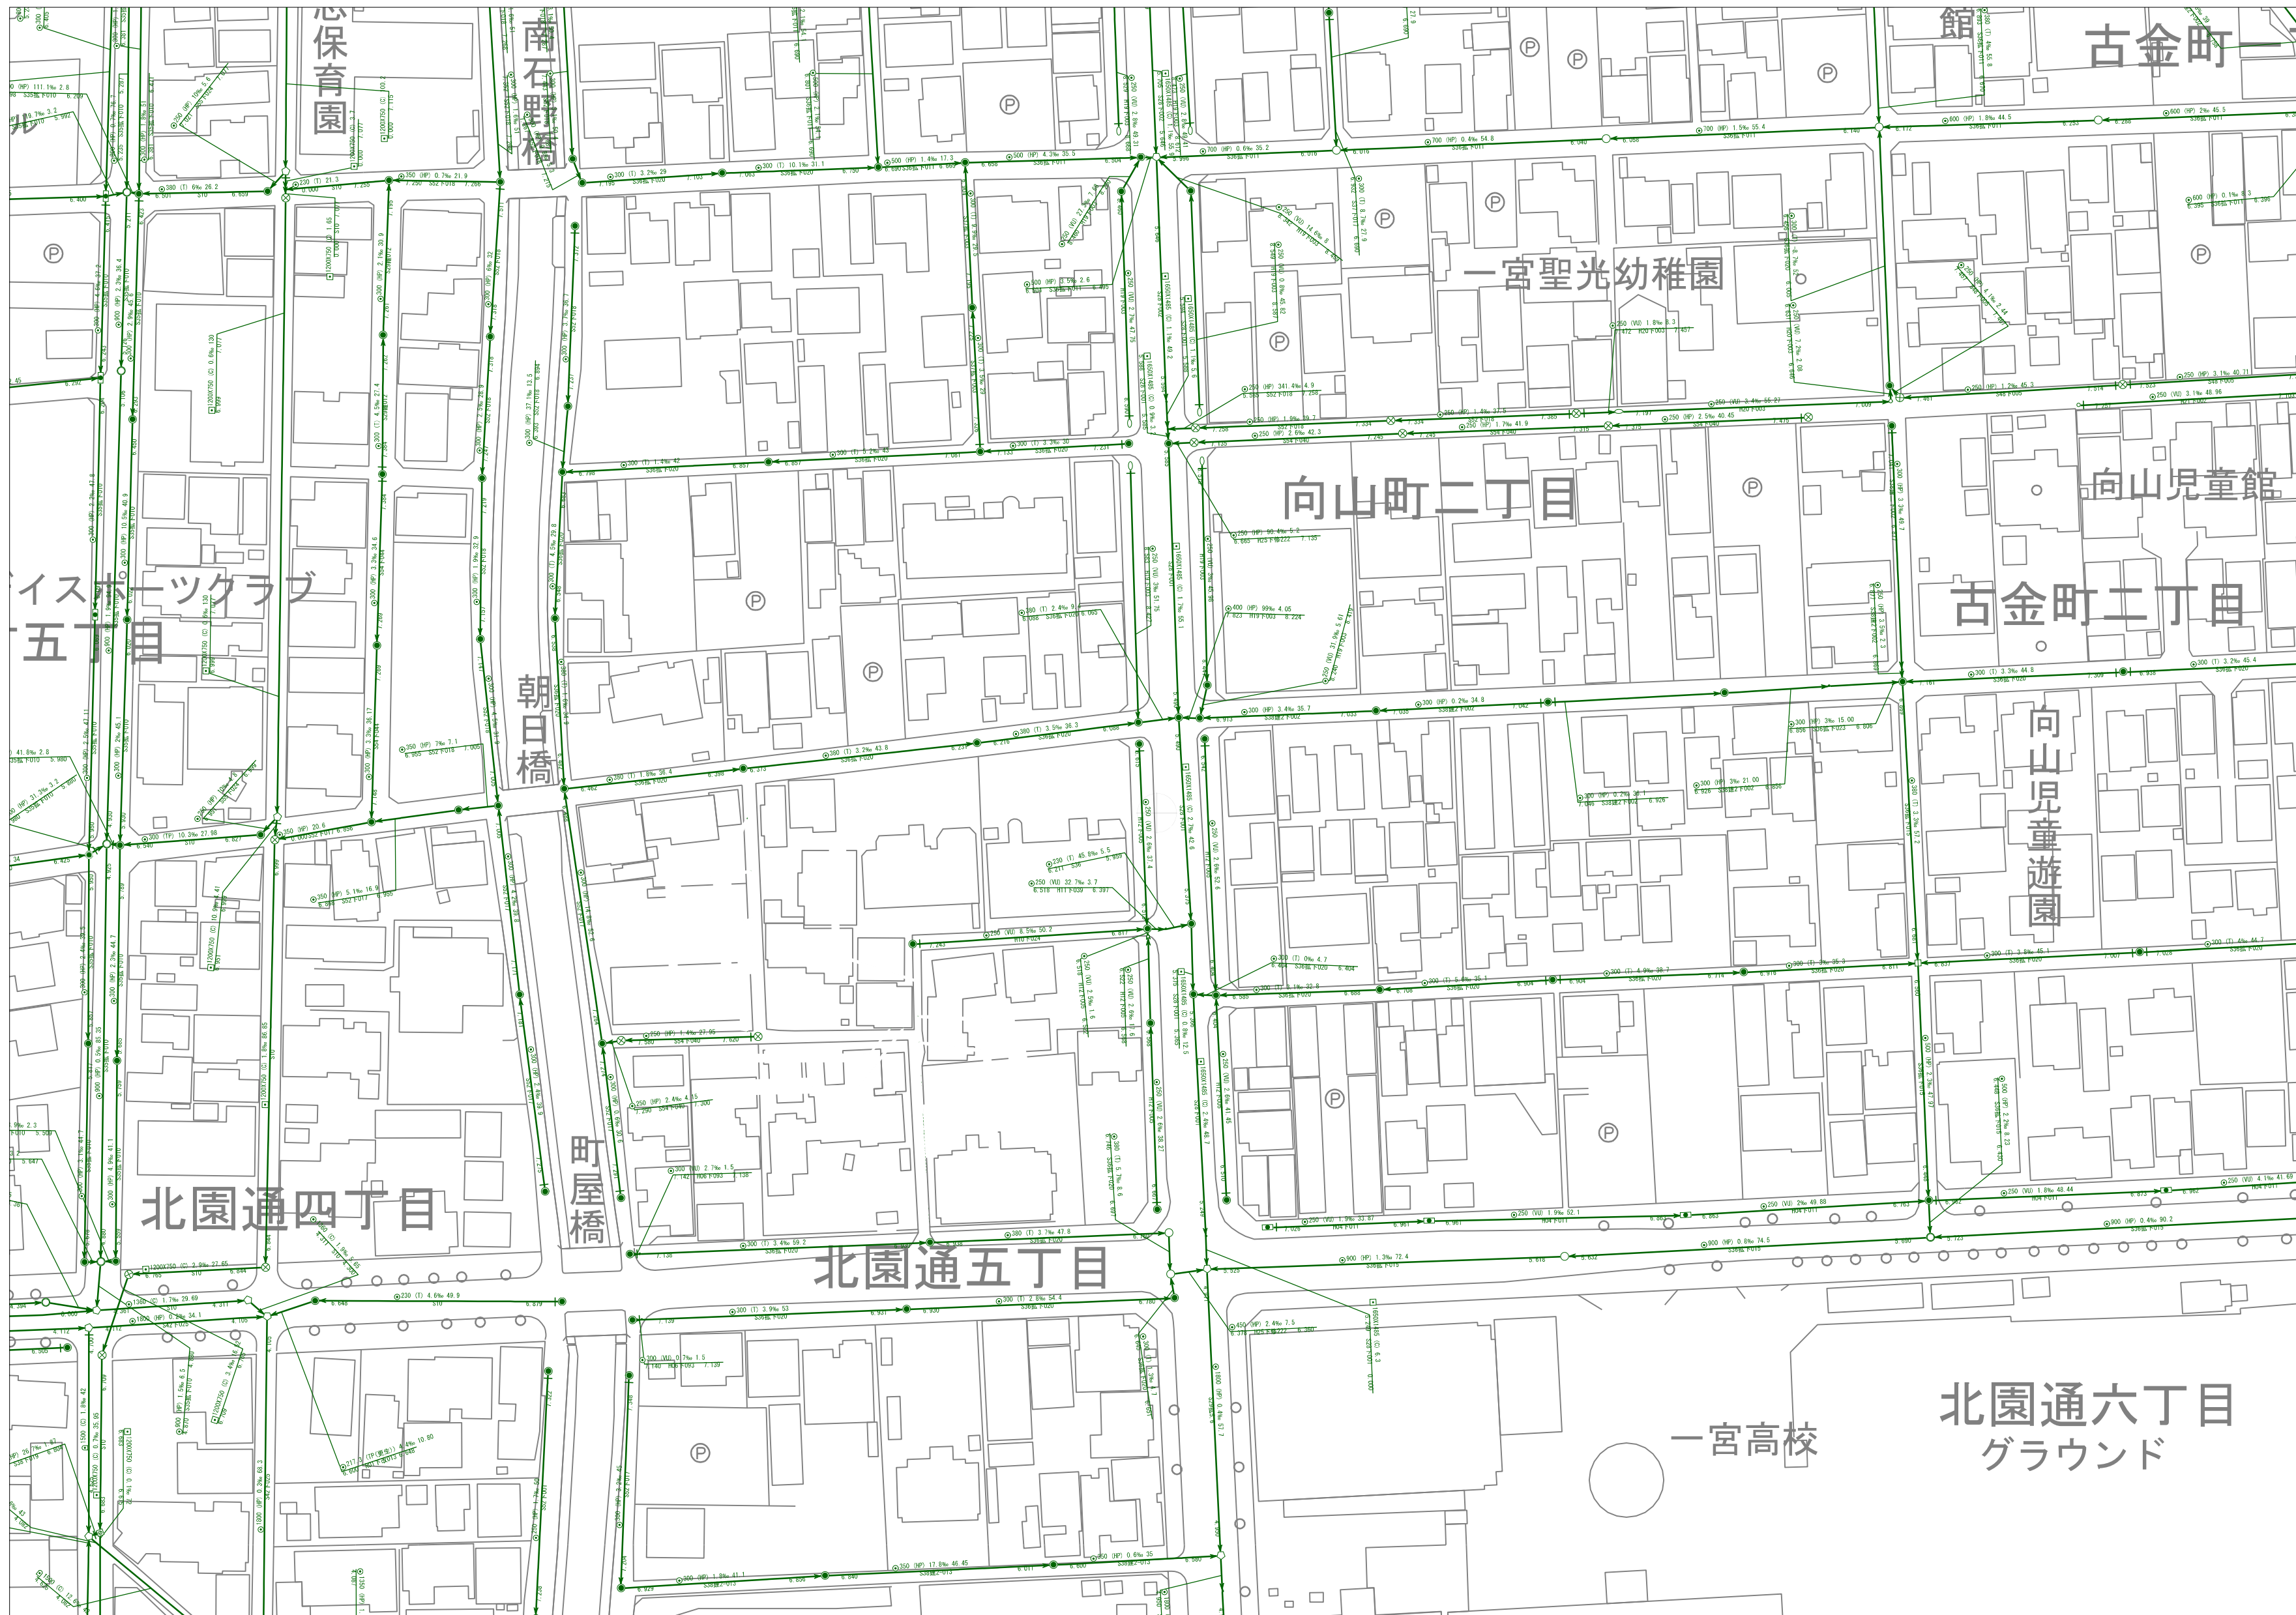

3018	3019	3020
3023	3024	3025
3803	3804	3805



凡 例		
	管渠 (合流)	
	管渠 (污水)	
	管渠 (特定)	
	管渠 (雨水、合流雨水)	

○ 9号マンホール 組立9号マンホール	◎ 小口怪マンホール
● 1号マンホール 組立1号マンホール	◎ 塩ビ製小口怪マンホール200 塩ビ製小口怪マンホール300
○ 2号マンホール 組立2号マンホール	● 小口怪マンホール(コンクリート製) コンクリート製小口怪マンホール300
○ 3号マンホール 組立3号マンホール	○ レジン製小口怪マンホール
◎ 4号マンホール 組立4号マンホール	☐ 伏越室
● 5号マンホール 組立5号マンホール	■ 直マンマンホール 直マン導水渠マンホール
□ 6号マンホール	☒ 雨水吐室
■ 特1号	直マンマンホール 馬路形導水渠用 角型組立マンホール 特殊マンマンホール
☐ 特3号	×
☐ 特4号	・ ダミー人孔 ダミーマンホール (覆取) ダミーマンホール (異性変化点) 経緯記号
☐ 特5号	① 流域接続点
☐ 特6号	ソフトジョイント切替 仕弁井 (角) 仕弁井 (丸) 緊急排水弁
☐ 特7号	✕ 空気弁
☐ 橋門マンホール	◎ ランプホール
☐ A1号マンホール	管渠区切り
☆ 特殊マンホール	n 栓止め
① 特殊マンホール (円形) 特殊現場打マンホール (円形)	◎ 公共
☐ 特殊マンホール (矩形) 特殊現場打マンホール (角形)	○ 不明
○ Y号マンホール	×
☒ 不断水バルブ	×
○ 導水渠斜	×

C	コンクリート管	DIP-K	K形継手ダクトイル鑄鉄管
HP	ヒュー管	SJ	鋼管
HIVP	耐衝撃性硬質塩化ビニル管	SS	ステンレス鋼管
VP	水道用硬質塩化ビニル管	TP	陶管
VU	下水道用硬質塩化ビニル管	HC	ハイセラミック管
PRP	リフ硬質塩化ビニル管	FRPM	強化プラスチック複合管
SRA	本管形ゴム輪受口片受直管	RE	高密度ポリエチレン管
DIP	ダクトイル鑄鉄管	PE	ポリエチレン管

◎	円形	◻	矩形
◎◎	円形 (2条)	◻◻	開渠
◎◎◎	円形 (3条)	◻◻◻	背割管
◎	卵形	◻	馬蹄形管

一	花	]	副
---	---	---	---

令和6年3月作成

本管情報の見方			
(管径) Φ250	(管種) VU	(勾配) 2.7‰	(延長) 30.00
(流下方向)			
← 6.860	H19下006	6.942	
(管底高)	(工事番号)	(管底高)	

※取扱上の注意

- ・この台帳図の情報は最新の情報ではありません。
- ・この台帳図の利用によって発生する直接または間接の損失、損害等について、一宮市は一切責任を負いません。
- ・この台帳図は、下水道施設の概ねの埋設位置を示しています。必ずしも現地の状況と一致するものではなく、また証明するものではありませんので参考図としてご利用ください。
- ・この台帳図は、権利関係や敷地境界等を正確に表示したものではありません。
- ・この台帳図は、予告なしに内容の変更、削除、廃止、また、メンテナンス等による本サービスの提供の停止または休止する場合があります。
- ・排水設備工事、下水取付管に関するご不明な点および供用開始区域は、必ず一宮市上下水道部給排水設備課へお問い合わせをお願いします。
- ・下水道管の近接工事を行う場合は、必ず一宮市上下水道部管路保全課へご連絡をお願いします。

