


図面番号: 3101

一宮市下水道台帳図

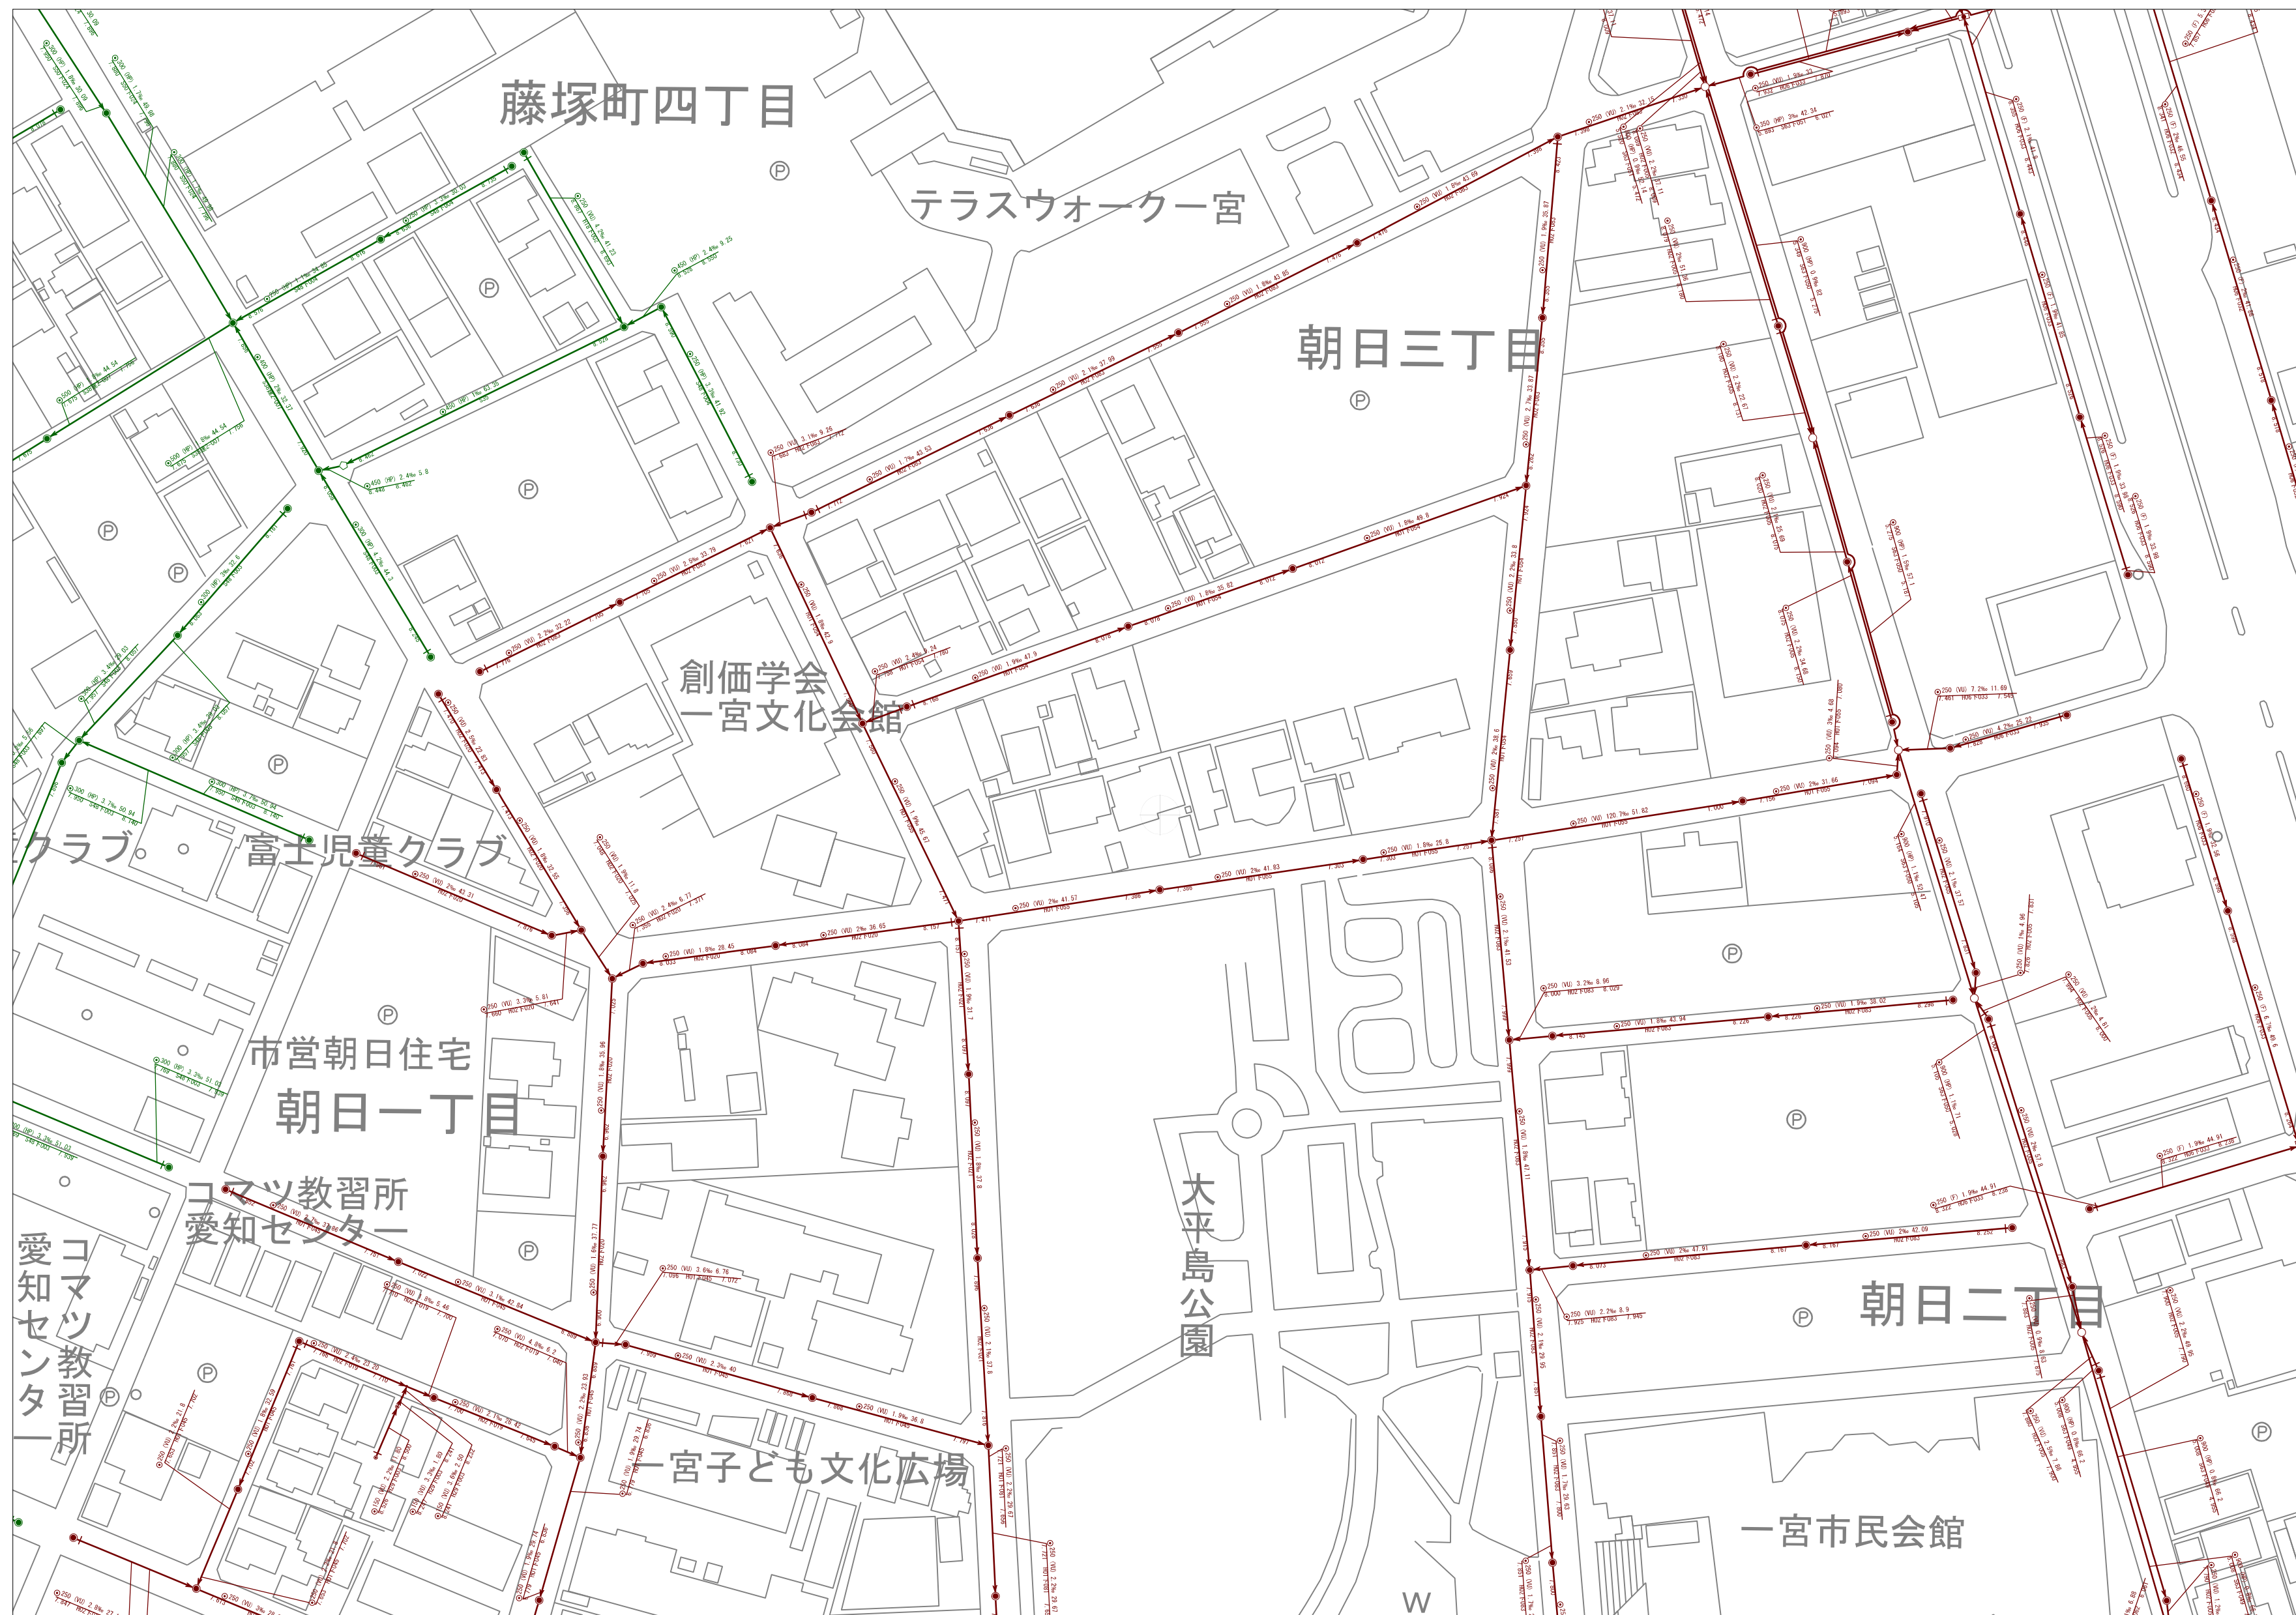

2325	2421	2422
3005	3101	3102
3010	3106	3107



凡 例	
	管渠（合流）
	管渠（污水）
	管渠（特定）
	管渠（雨水、合流雨水）

☐	0号マンホール 組立0号マンホール	☐	小口径マンホール
☒	1号マンホール 組立1号マンホール	☐	塩に割小口径マンホール200 塩に割小口径マンホール300
☐	2号マンホール 組立2号マンホール	☒	小口径マンホール(コンクリート製) コウクリート製小口径マンホール300
☐	3号マンホール 組立3号マンホール	☐	レジン製小口径マンホール
☒	4号マンホール 組立4号マンホール	☐	伏置機
☒	5号マンホール 組立5号マンホール	☒	雨水マンホール 雨水排水機マンホール
☐	6号マンホール	☒	雨水吐室
☒	特1号	☒	盲マンホール 馬路筋管渠用 角形組立マンホール 特水マンホール
☐	特3号	☐	
☐	特4号	☐	ダミー人孔 ダミーマンホール(覆度) ダミーマンホール(真正変化点) 終端記号
☐	特5号	☐	
☐	特6号	☐	流域接続点
☐	特7号	☒	ソフトシール仕切弁 仕切弁(角) 仕切弁(丸) 緊急排水弁
☐	楕円マンホール	☐	空気弁
☐	A1号マンホール	☐	ラップホール
☐	特殊マンホール	☐	管渠区切り
☒	特殊マンホール(円形) 特殊現場打マンホール(円形)	☐	栓止め
☐	特殊マンホール(矩形) 特殊現場打マンホール(角形)	☐	公明
☐	Y号マンホール	☐	公共溝
☐	不排水バルブ	☒	不明辨
☐	導水渠柵	☒	不明辨

C	コンクリート管	DIP-K	K形継手ダクトイル鉄鉄管
HP	ヒューム管	SP	鋼管
HVP	耐衝撃性硬質塩化ビニル管	SJS	ステンレス鋼管
IVP	水道用硬質塩化ビニル管	TP	陶管
VU	下水道用硬質塩化ビニル管	HC	ハイセラミック管
PRP	リフ硬質塩化ビニル管	FRPM	強化プラスチック複合管
SRA	本管形部輪受口片受直管	RP	高密度ポリエチレン管
DIP	ダクトイル鉄鉄管	PE	ポリエチレン管

㊦	円形	㊦	矩形
㊦㊦	円形 (2条)	㊦	開渠
㊦㊦㊦	円形 (3条)	㊦	背割管
㊦	卵形	㊦	馬蹄形管

1	姓名	2	副管
---	----	---	----

令和6年3月作成

本管情報の見方			
(管径)	(管種)	(勾配)	(延長)
Φ250	VU	2.7‰	30.00
6.860	H19下006	6.942	
(管底高)	(工事番号)	(管底高)	

(流下方向)

※取扱上の注意

- ・この台帳図の情報は最新の情報ではありません。
- ・この台帳図の利用によって発生する直接または間接の損失、損害等について、一宮市は一切責任を負いません。
- ・この台帳図は、下水道施設の概ねの埋設位置を示しています。必ずしも現地の状況と一致するものではなく、また証明するものではありません。
- ・この台帳図は、権利関係や敷地境界等を正確に表示したものではありません。
- ・この台帳図は、予告なしに内容の変更、削除、廃止、また、メンテナンス等による本サービスの提供の停止または休止する場合があります。
- ・排水設備工事、下水取付管に関するご不明な点および供用開始区域は、必ず一宮市上下水道部給排水設備課へお問い合わせをお願いします。
- ・下水道管の近接工事は、必ず一宮市上下水道部管路保全課へご連絡をお願いします。

