


図面番号: 3101

一宮市下水道台帳図

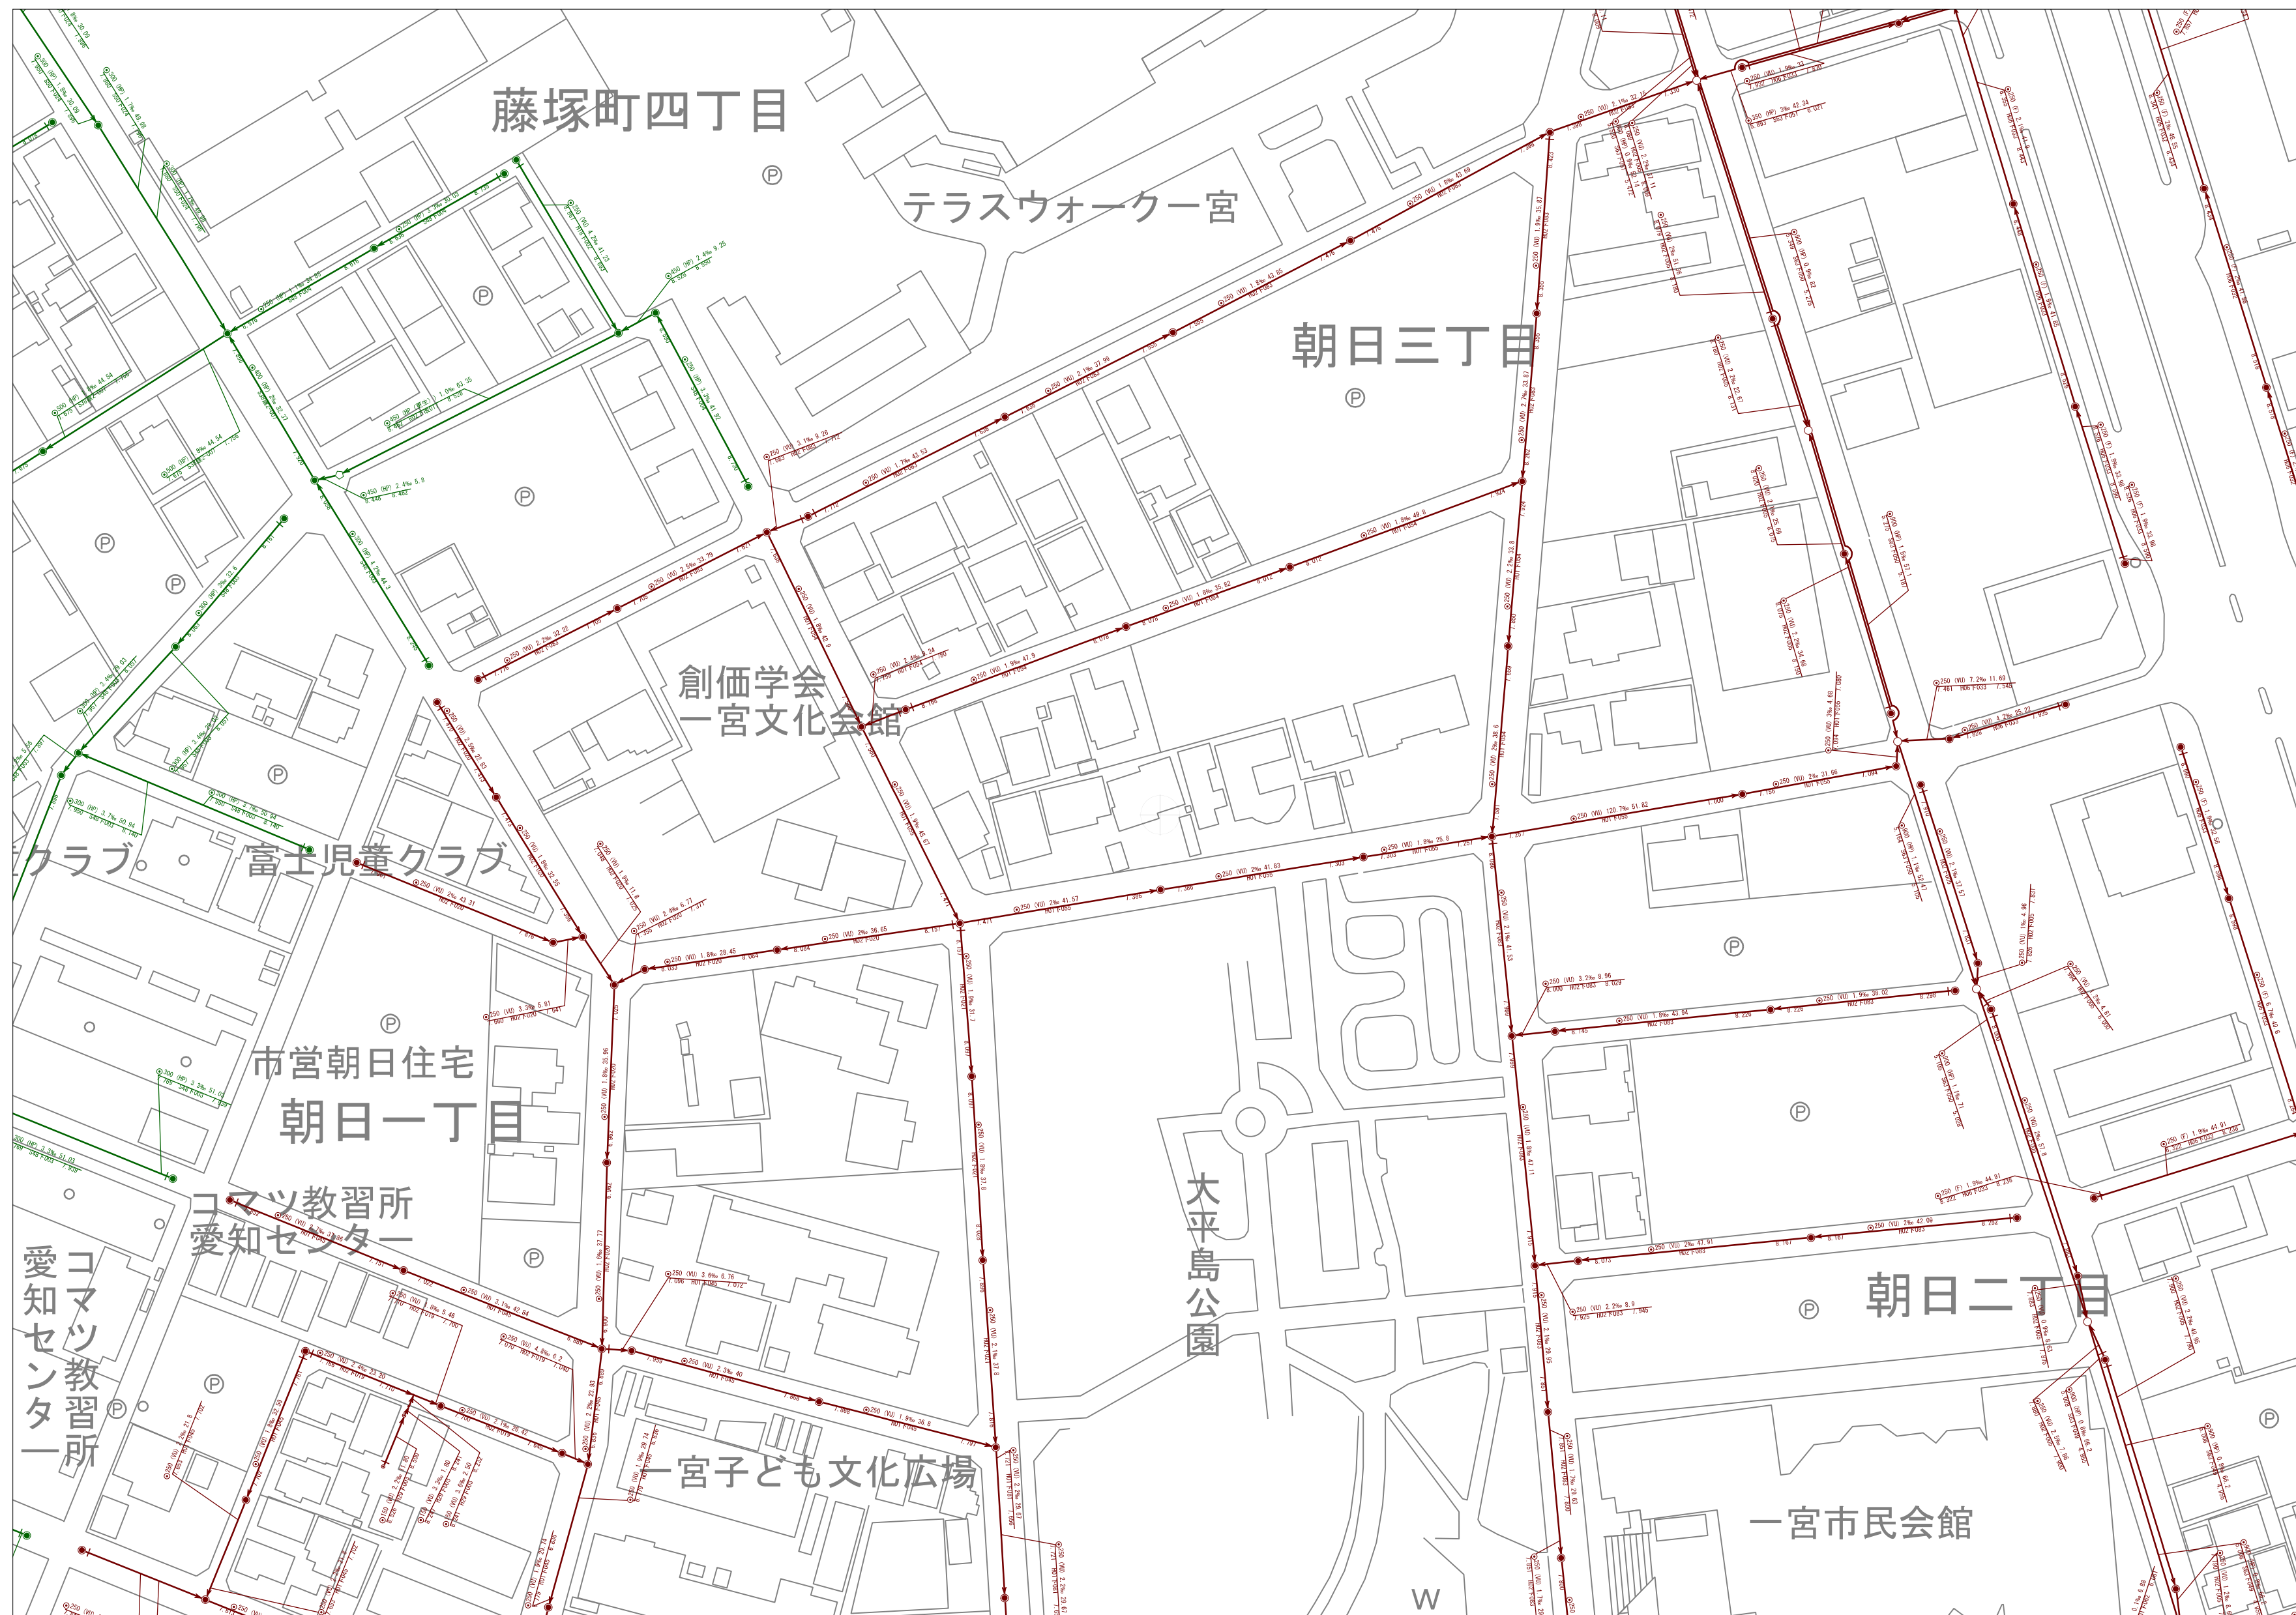

2325	2421	2422
3005	3101	3102
3010	3106	3107



凡		例	
	管渠（合流）		伏羲管渠（合流）
	管渠（污水）		伏羲管渠（污水）
	管渠（特定）		伏羲管渠（特定）
	管渠（雨水、合流雨水）		伏羲管渠（雨水、合流雨水）

○	0号マンホール 楕円型マンホール	◎	小口径マンホール
●	1号マンホール 楕円型マンホール	○	楕円型小口径マンホール200 楕円型小口径マンホール300
○	2号マンホール 楕円型マンホール	●	小口径マンホール(コンクリート製) コンクリート製小口径マンホール300
○	3号マンホール 楕円型マンホール	○	レジン製小口径マンホール
○	4号マンホール 楕円型マンホール	□	脱落室
●	5号マンホール 楕円型マンホール	■	雨水マンホール 高水かさ排水マンホール
□	6号マンホール	☒	雨水吐室
■	特1号	×	直マンホール 気動形管使用 特殊直マンホール 特水マンホール
□	特3号	・	ガミー人孔 ガミーマンホール (鑿取) ガミーマンホール (鑿性変化点) 終端記号
○	特4号	①	流域接続点
○	特6号	×	ソフトシール仕切弁 仕切弁 (角) 仕切弁 (丸) 緊急排水弁
○	特7号	②	空気弁
○	楕円マンホール	◎	ランプホール
○	A1号マンホール	┆	管渠区切り
☆	特殊マンホール	n	栓止め
①	特殊マンホール (円形) 特殊環型マンホール (円形)	◎	不明
□	特殊マンホール (矩形) 特殊環型マンホール (角形)	○	公共樹
◎	Y号マンホール	×	不明樹
☒	不排水バルブ		
○	導水渠樹		

C	コンクリート管	DIP-K	〈形継手ダクトイル鉄鉄管
HP	ビューム管	SP	鋼管
HIVP	耐衝撃性硬質塩化ビニル管	SUS	ステンレス鋼管
V	水道用硬質塩化ビニル管	TP	陶管
VU	下水道用硬質塩化ビニル管	HC	ハイセラミック管
PRP	リブ付硬質塩化ビニル管	FRPM	強化プラスチック複合管
S	本管形ゴム輪受口片置管	RP	高密度ポリエチレン管
DIP	ダクトイール鉄鉄管	PE	ポリエチレン管

㊦	円形	□	矩形
㊦㊦	円形 (2条)	┌┐	開渠
㊦㊦㊦	円形 (3条)	⊗	背割管
⊙	卵形	⊕	馬蹄形管

1	起点	2	副管
---	----	---	----

2025年3月作成

本管情報の見方			
(管径)	(管種)	(勾配)	(延長)
Φ250	VU	2.7‰	30.00
6.860	H19下006	6.942	(流下方向)
(管底高)	(工事番号)	(管底高)	

※取扱上の注意

- ・この台帳図の情報は最新の情報ではありません。
- ・この台帳図の利用によって発生する直接または間接の損失、損害等について、一宮市は一切責任を負いません。
- ・この台帳図は、下水道施設の概ねの埋設位置を示しています。必ずしも現地の状況と一致するものではなく、また証明するものではありません。
- ・この台帳図は、権利関係や敷地境界等を正確に表示したものではありません。
- ・この台帳図は、予告なしに内容の変更、削除、廃止、また、メンテナンス等による本サービスの提供の停止または休止する場合があります。
- ・排水設備工事、下水取付管に関するご不明な点および供用開始区域は、必ず一宮市上下水道部給排水設備課へお問い合わせをお願いします。
- ・下水道管の近接工事は、必ず一宮市上下水道部管路保全課へご連絡をお願いします。

