


図面番号: 3705

一宮市下水道台帳図

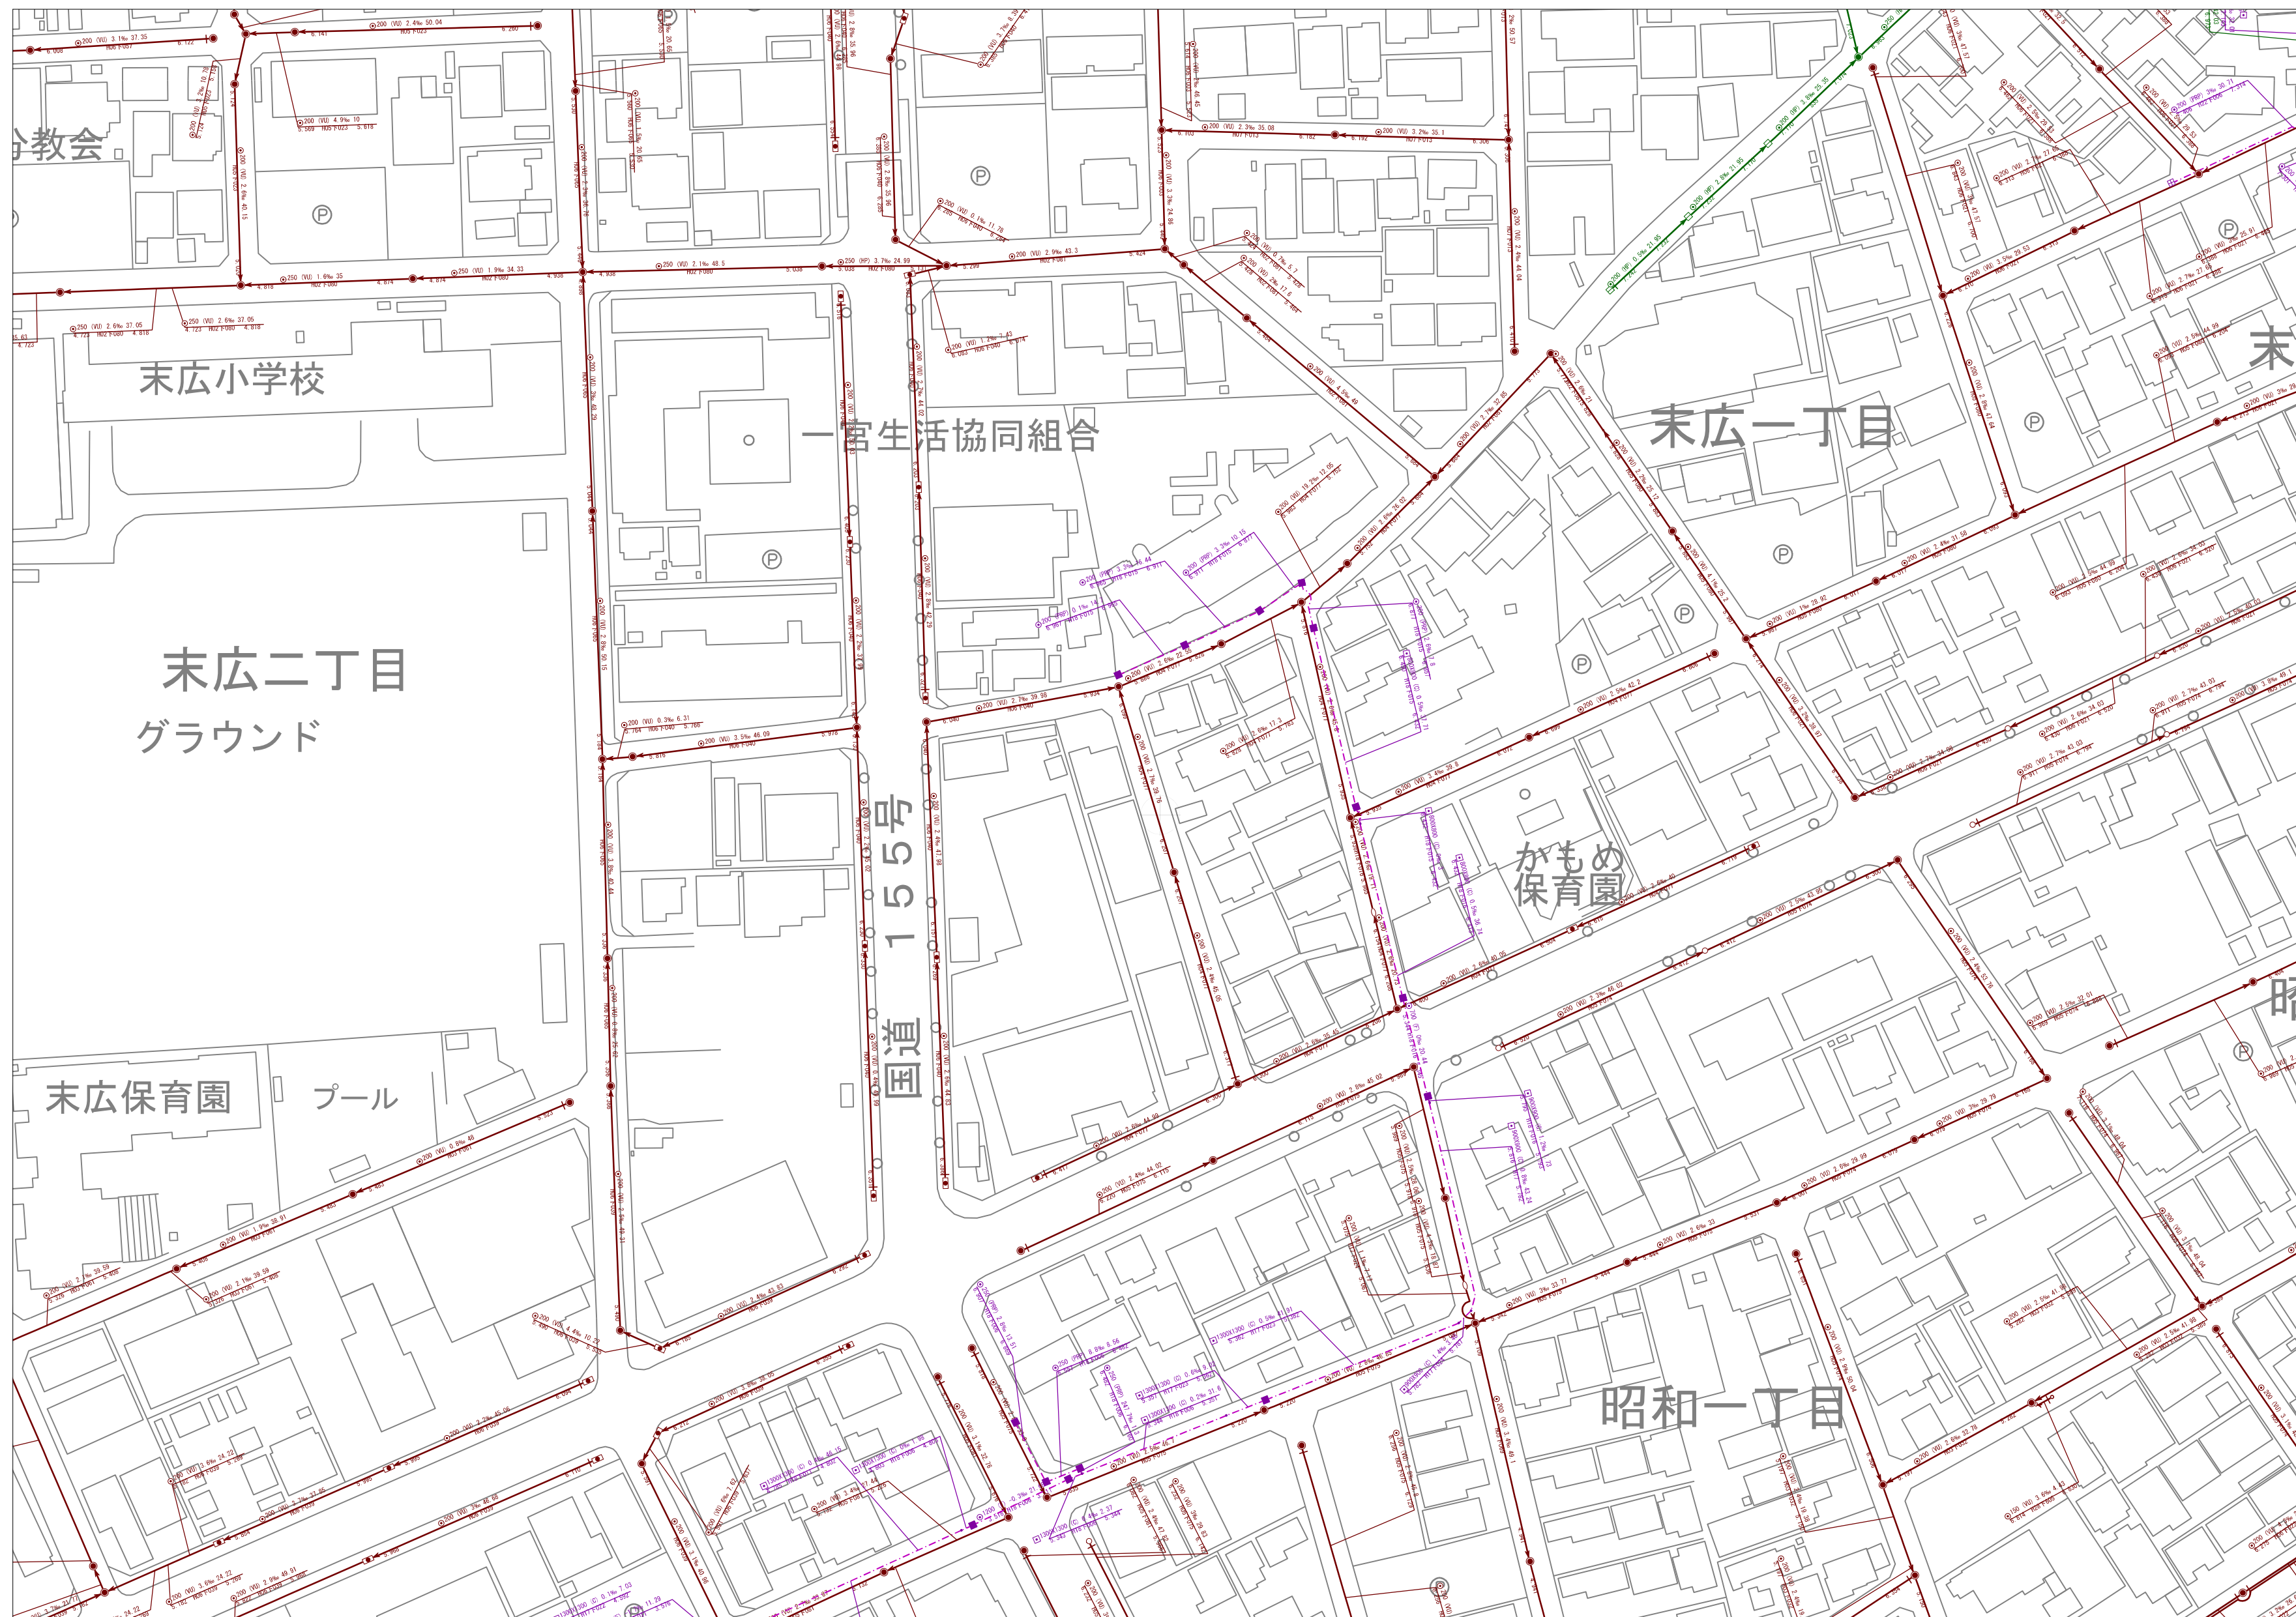

2924	2925	3021
3704	3705	3801
3709	3710	3806



凡 例		
	管渠 (合流)	 伏越管渠 (合流)
	管渠 (污水)	伏越管渠 (污水)
	管渠 (特定)	 伏越管渠 (特定)
	管渠 (雨水、合流雨水)	 伏越管渠 (雨水、合流雨水)

○	0号マンホール 組立6号マンホール	◎	小口径マンホール
●	1号マンホール 組立1号マンホール	○	塩工製小口径マンホール200
○	2号マンホール 組立2号マンホール	○	塩工製小口径マンホール300
○	3号マンホール 組立3号マンホール	●	小口径マンホール(コングリット製) コングリット製小口径マンホール300
◎	4号マンホール 組立4号マンホール	○	レジン製小口径マンホール
◎	5号マンホール 組立5号マンホール	□	伏越室
□	6号マンホール	■	商売マンホール 雨水流下集水マンホール
■	特1号	☒	雨水吐室
□	特3号	×	盲マンホール 風船形使用用 角形組立マンホール 特水マンホール
○	特4号	・	ダミー人孔 ダミーマンホール (復設) ダミーマンホール (異性変化点)
◎	特5号		補強記号
◎	特6号	①	流域接続点
○	特7号		ソリッドシール仕切弁 仕切弁 (角) 仕切弁 (丸) 緊急排水弁
○	櫛円マンホール	✕	
○	A1号マンホール	④	空気弁
☆	特殊マンホール	⊗	ランプホール
①	特殊マンホール (円形) 特殊現場打マンホール (円形)		Ⅰ 管渠区切り
②	特殊マンホール (矩形) 特殊現場打マンホール (角形)		Ⅱ 栓止め
③	Y号マンホール	◎	不明
☒	不断水バルブ	⊗	公共耕
○	専水渠耕	×	不明耕

C	コンクリート管	DIP-K	K形継手ダクトイル鉄鉄管
HP	ヒューム管	SP	鋼管
HVP	耐衝撃性硬質塩化ビニル管	SUS	ステンレス鋼管
HP	水道用硬質塩化ビニル管	TP	陶管
VU	下水道用硬質塩化ビニル管	HC	ハイセラミック管
PRP	リフ硬質塩化ビニル管	FRPM	強化ガラス繊維複合管
SRA	本管形回転輸送口受直管	RP	高密度ポリエチレン管
DIP	ダクトイル鉄鉄管	PE	ポリエチレン管

○	円形	□	矩形
○○	円形 (2条)	▤	開渠
○○○	円形 (3条)	⊖	背割管
⊖	卵形	⊖	馬蹄形管

1	起点	2	终点
---	----	---	----

※取扱上の注意

- ・この台帳図の情報は最新の情報ではありません。
- ・この台帳図の利用によって発生する直接または間接の損失、損害等について、一宮市は一切責任を負いません。
- ・この台帳図は、下水道施設の概ねの埋設位置を示しています。必ずしも現地の状況と一致するものではなく、また証明するものではありませんので参考図としてご利用ください。
- ・この台帳図は、権利関係や敷地境界等を正確に表示したものではありません。
- ・この台帳図は、予告なしに内容の変更、削除、廃止、また、メンテナンス等による本サービスの提供の停止または休止する場合があります。
- ・排水設備工事、下水取付管に関するご不明な点および供用開始区域は、必ず一宮市上下水道部給排水設備課へお問い合わせをお願いします。
- ・下水道管の近接工事を行う場合は、必ず一宮市上下水道部管路保全課へご連絡をお願いします。

令和6年3月作成



本管情報の見方			
(管径)	(管種)	(勾配)	(延長)
Φ250	VU	2.7‰	30.00
← 6.860	H19下006	6.942	(流下方向)
(管底高)	(工事番号)	(管底高)	