



一宮市下水道台帳図

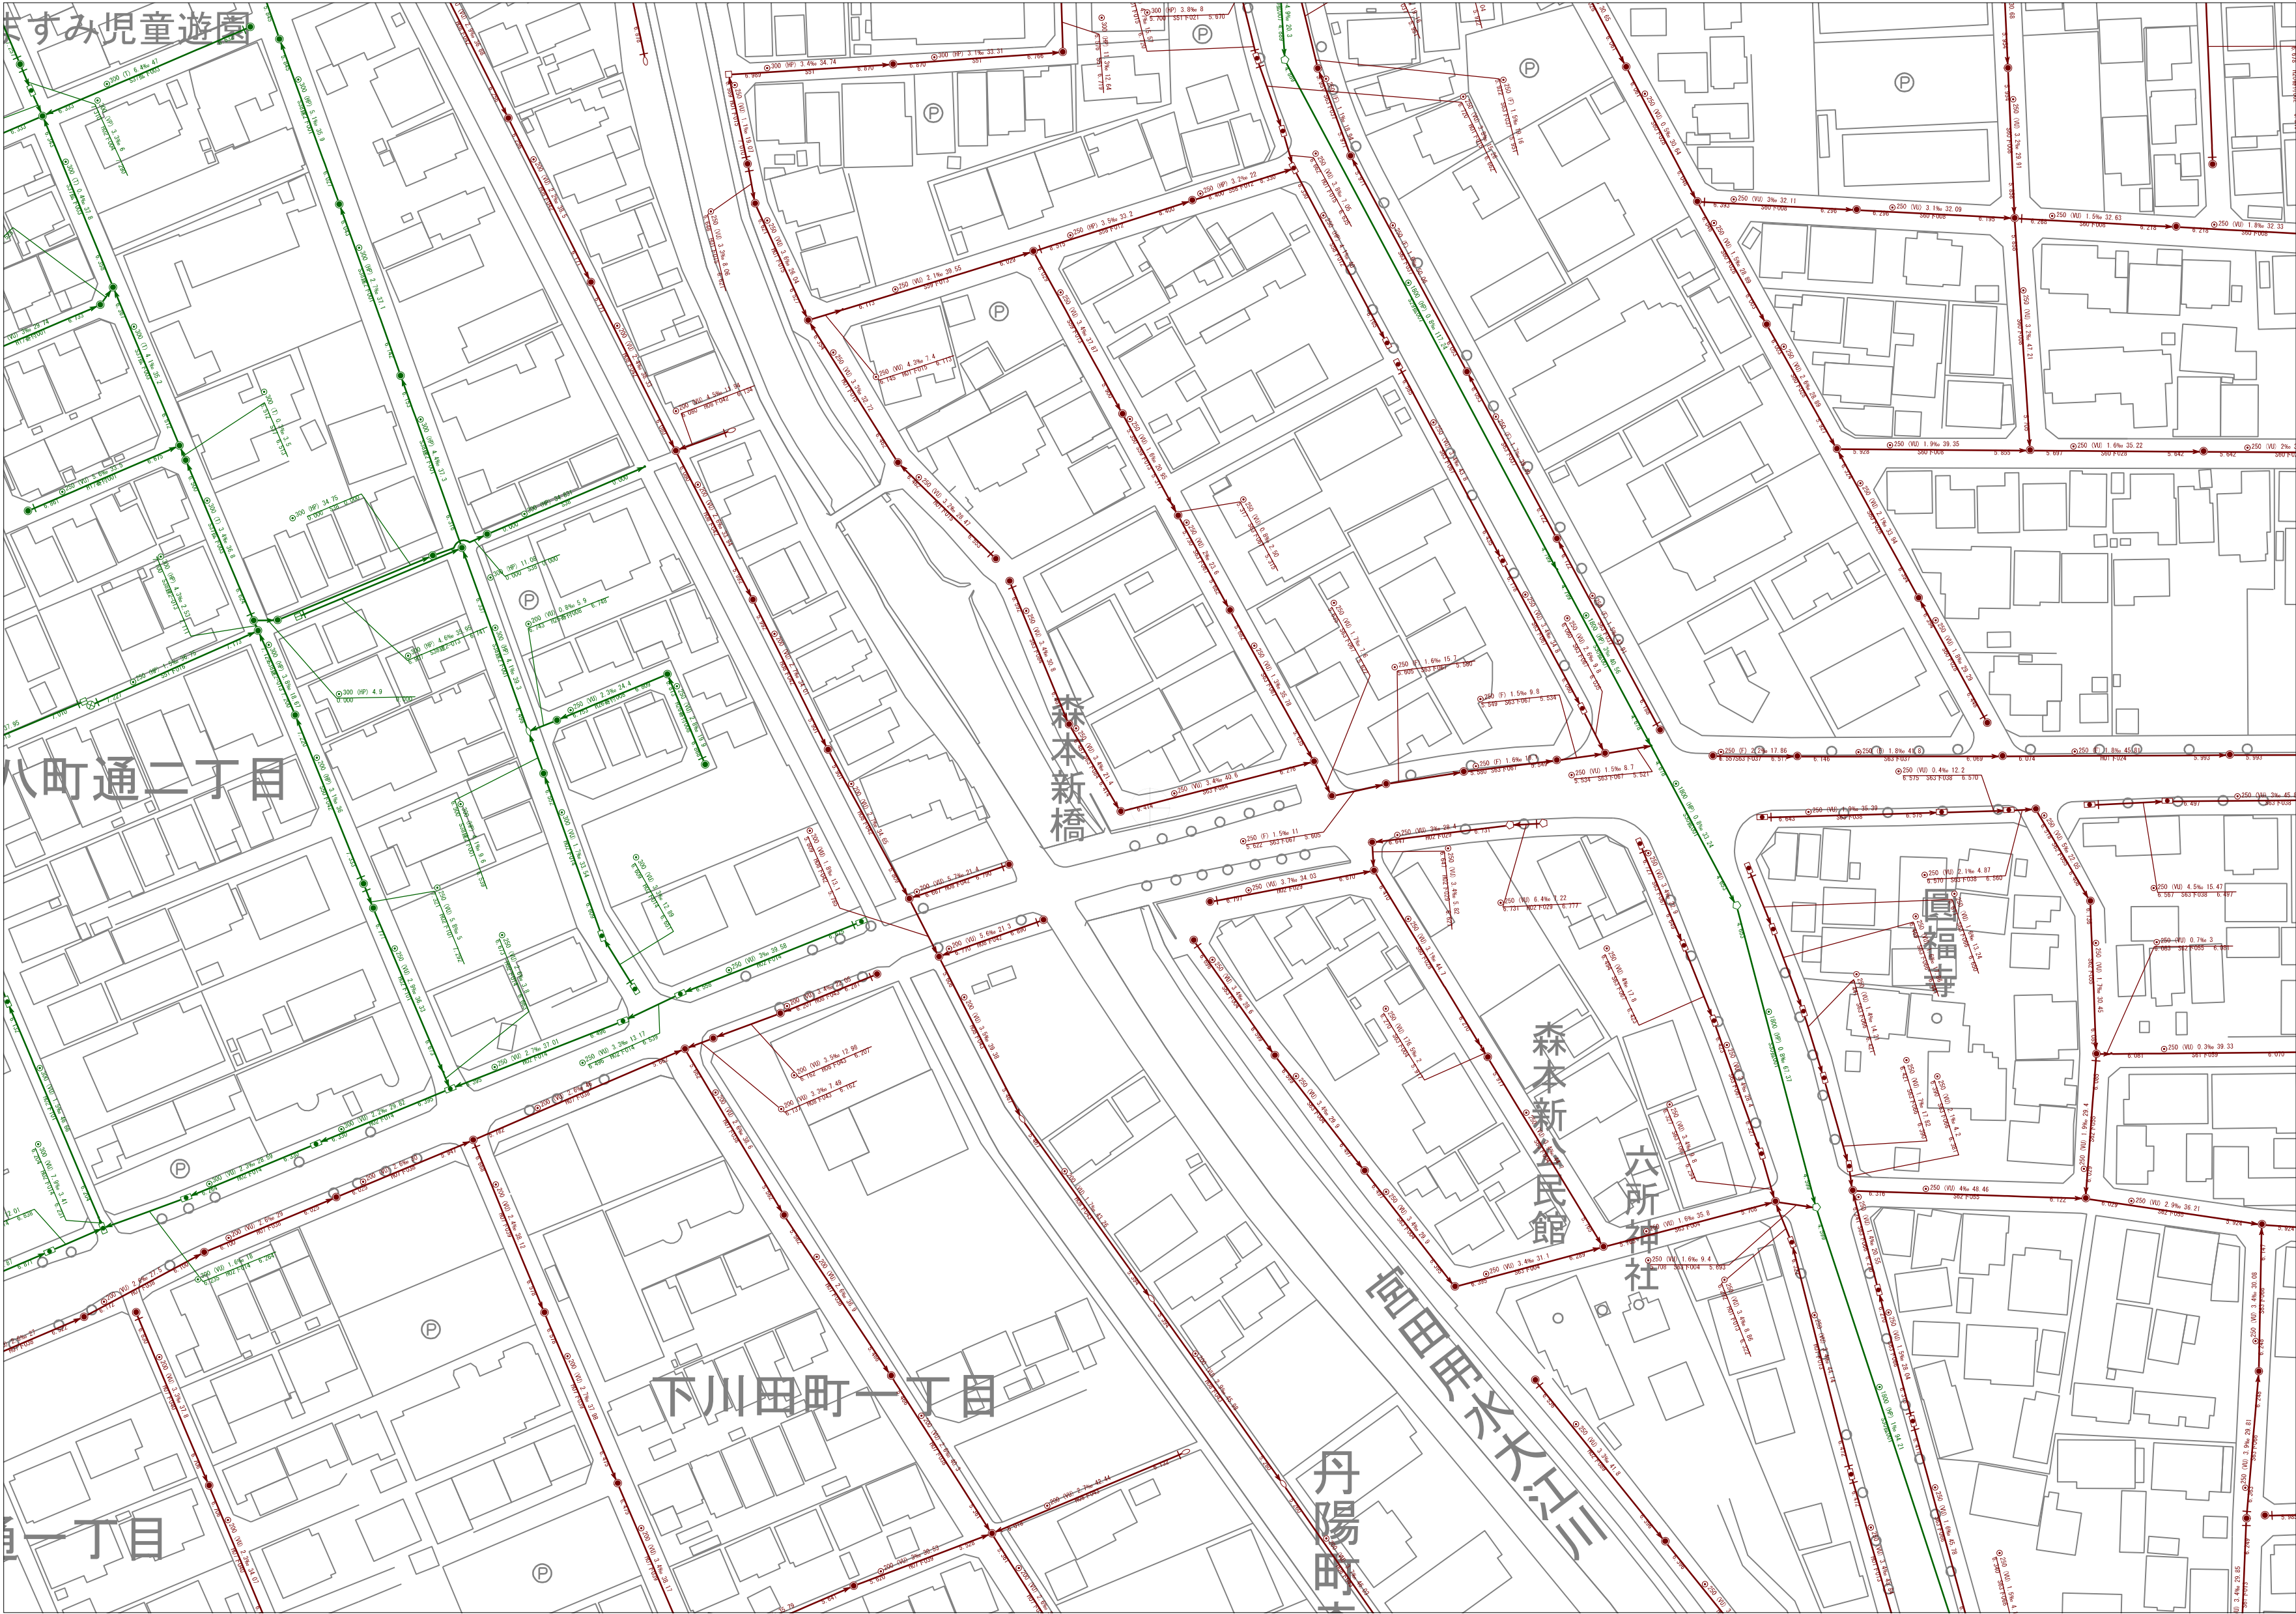

3803	3804	3805
3808	3809	3810
3813	3814	3815

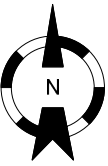

凡 例	
	管渠 (合流)
	管渠 (汚水)
	管渠 (特定)
	管渠 (雨水、合流雨水)
	伏越管渠 (合流)
	伏越管渠 (汚水)
	伏越管渠 (特定)
	伏越管渠 (雨水、合流雨水)

○	0号マンホール 組立0号マンホール	◎	小口径マンホール
●	1号マンホール 組立1号マンホール	○	電二型小口径マンホール200 組立電二型小口径マンホール300
○	2号マンホール 組立2号マンホール	●	小口径マンホール(コンクリート製) コンクリート製小口径マンホール300
○	3号マンホール 組立3号マンホール	○	レジン製小口径マンホール
◎	4号マンホール 組立4号マンホール	田	伏越室
●	5号マンホール 組立5号マンホール	■	雨水マンホール 雨水導水渠マンホール
□	6号マンホール	窓	雨水吐室
馬	特1号	×	盲マンホール 馬蹄形管渠用 角形組立マンホール 特2号マンホール
田	特3号	・	ダミー人孔 ダミーマンホール (覆取) ダミーマンホール (異径変換点) 終端記号
田	特4号	①	流域接続点
田	特5号	ノ	ソフトソール仕切井 仕切井 (角) 仕切井 (丸) 緊急排水弁
田	特6号	④	空気弁
□	特7号	※	ランプホール
□	A1号マンホール	┐	管渠区切り
△	特殊マンホール	n	栓止め
①	特殊マンホール (円形) 特殊現視マンホール (円形)	◎	不明
田	特殊マンホール (矩形) 特殊現視マンホール (角形)	◎	公共樹
田	特8号	×	不明樹
田	Y号マンホール		
田	不断水バルブ		
○	導水渠樹		