



一宮市下水道台帳図

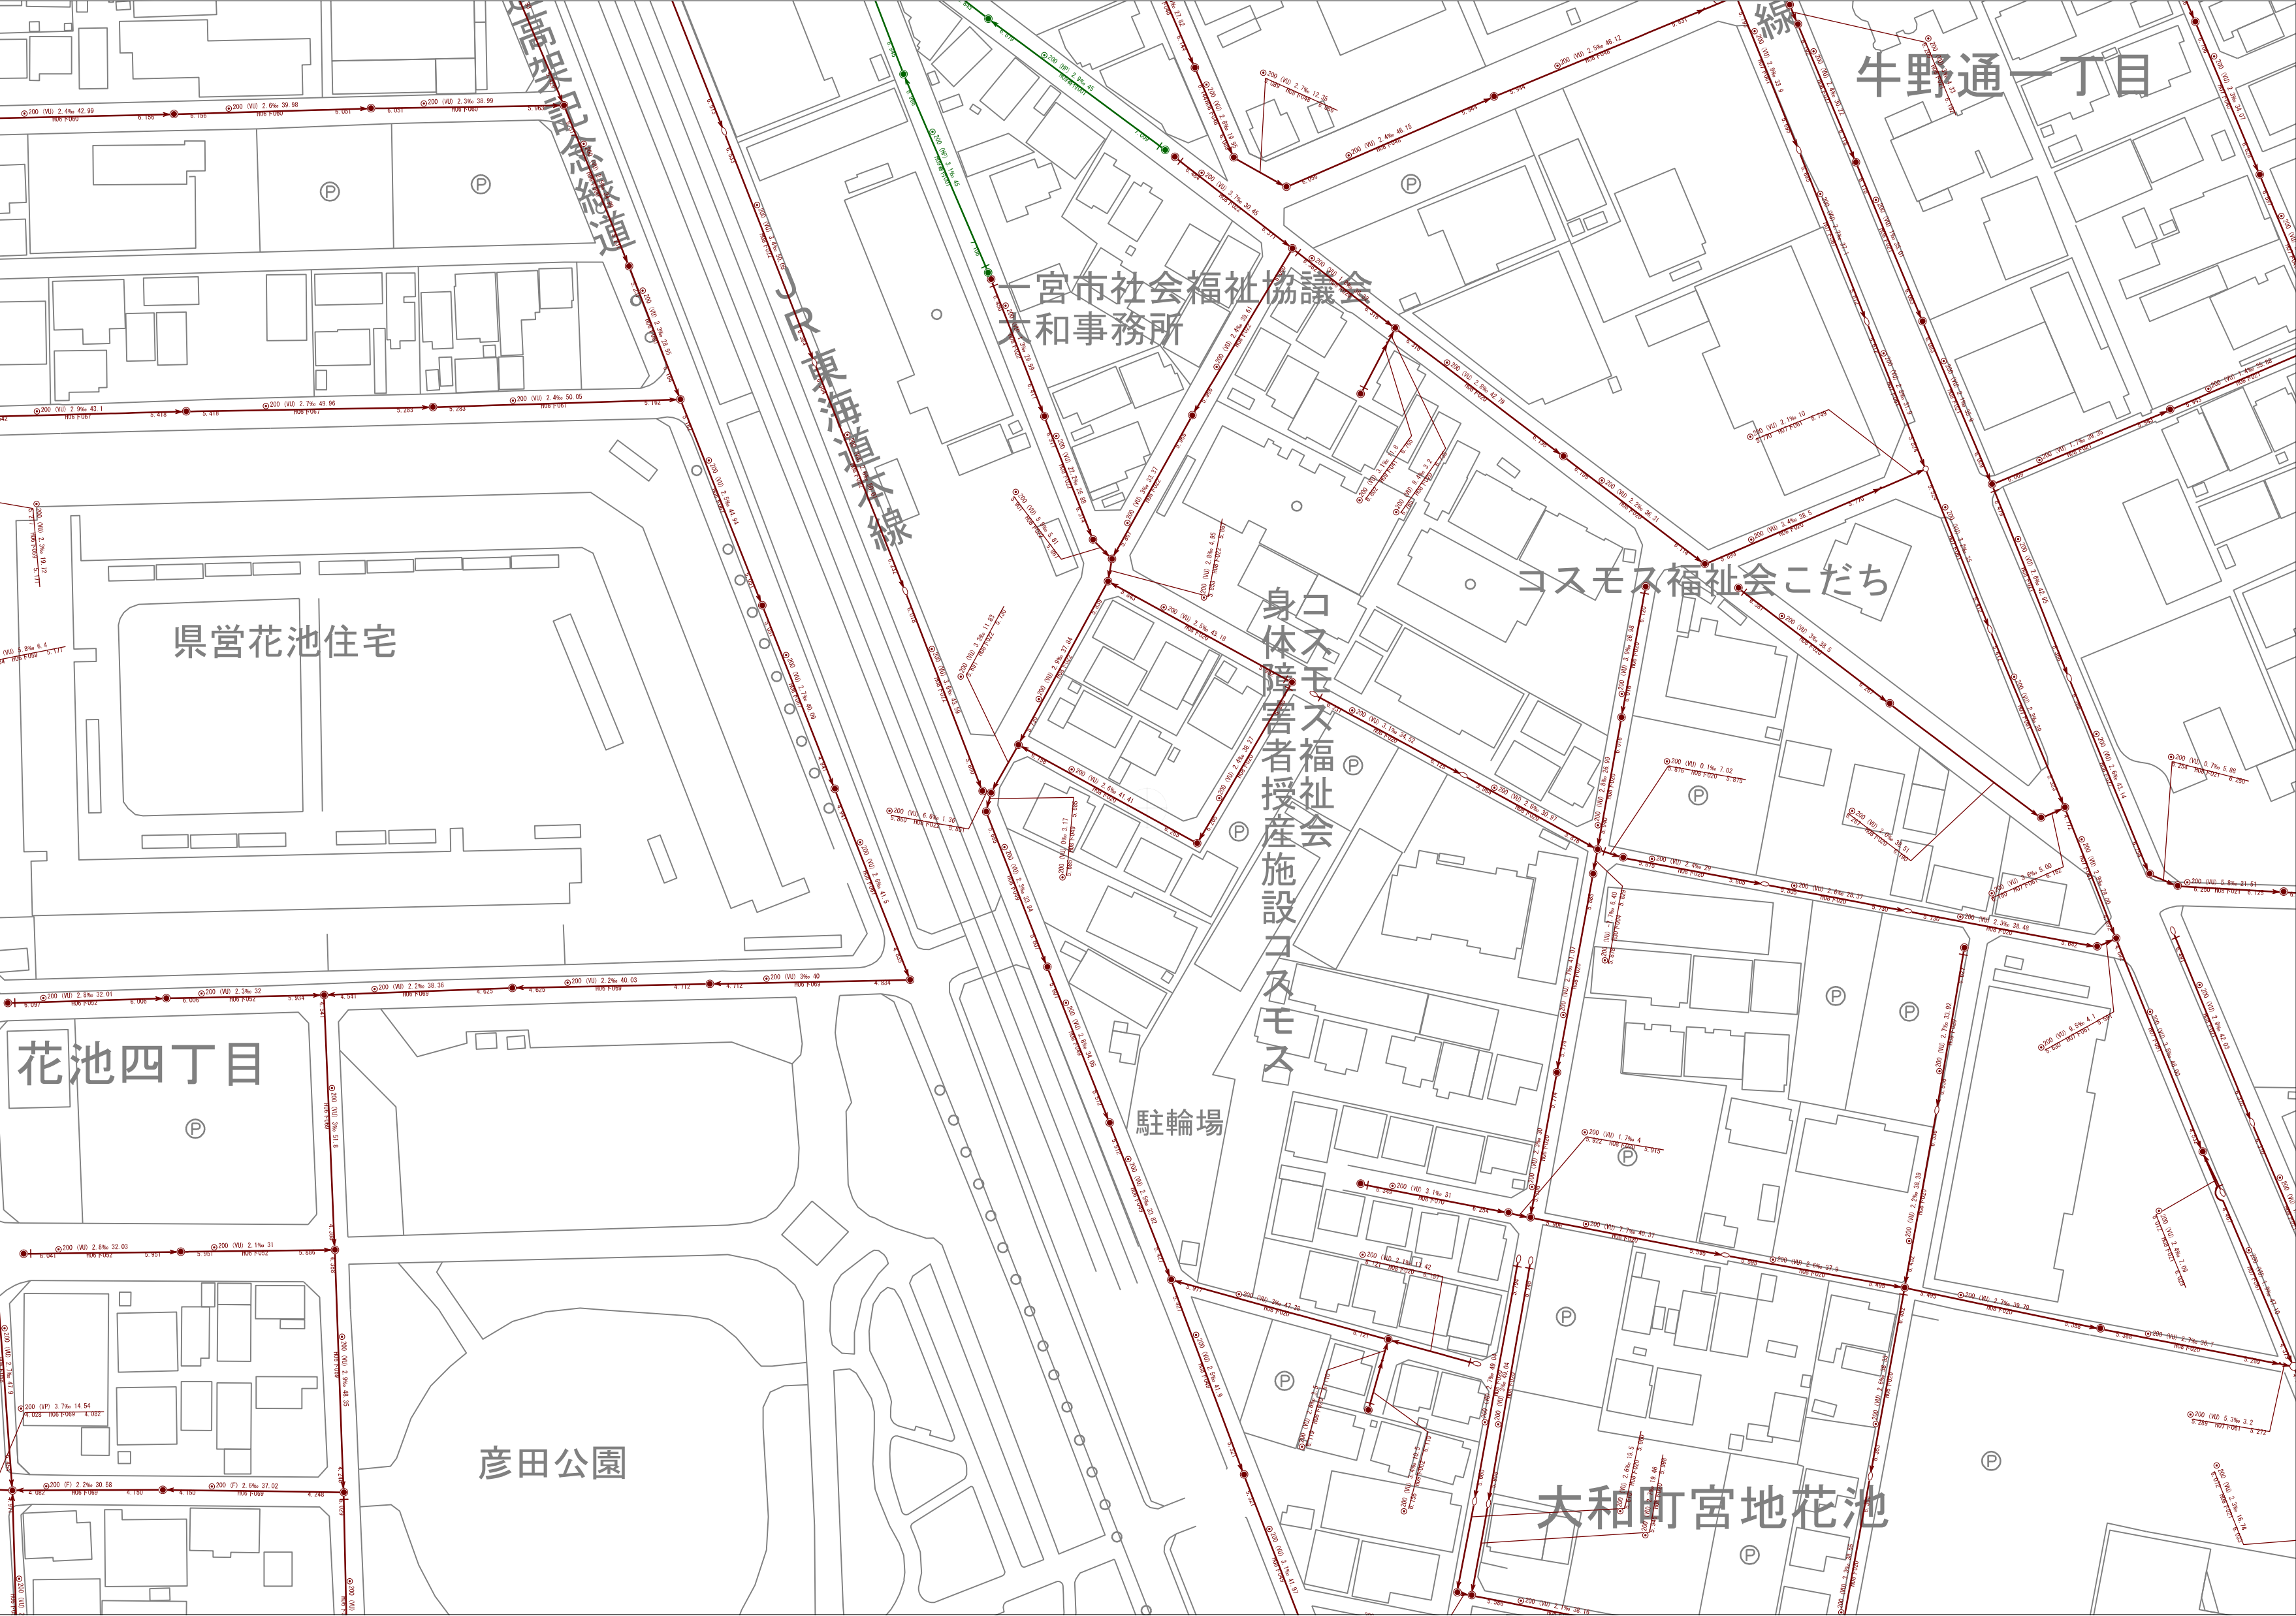

3807	3808	3809
3812	3813	3814
3817	3818	3819

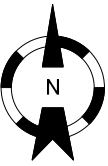

凡 例	
管渠 (合流)	伏越管渠 (合流)
管渠 (汚水)	伏越管渠 (汚水)
管渠 (特定)	伏越管渠 (特定)
管渠 (雨水、合流雨水)	伏越管渠 (雨水、合流雨水)

○ 0号マンホール 組立0号マンホール	◎ 小口径マンホール
● 1号マンホール 組立1号マンホール	○ 電二製小口径マンホール200 電二製小口径マンホール300
○ 2号マンホール 組立2号マンホール	● 小口径コンクリート製(コンクリート製)小口径マンホール300
○ 3号マンホール 組立3号マンホール	○ レジン製小口径マンホール
◎ 4号マンホール 組立4号マンホール	□ 伏越室
● 5号マンホール 組立5号マンホール	■ 雨水マンホール 雨水導水渠マンホール
□ 6号マンホール	◎ 雨水吐室
■ 特1号	▽ 首マンホール 馬蹄形管渠用 角形組立マンホール 特2号マンホール
□ 特3号	● ダミー人孔 ダミーマンホール (複数) ダミーマンホール (異性変化点) 終端記号
□ 特4号	① 流域接続点
□ 特5号	ソフトショール仕切弁 仕切弁 (角) 仕切弁 (丸) 緊急排水弁
□ 特6号	④ 空気弁
□ 特7号	※ ランプホール
□ 楕円マンホール	Ⅰ 管区段切り
□ A1号マンホール	n 栓止め
◇ 特殊マンホール (円形)	◎ 不明
□ 特殊現場打マンホール (円形)	○ 公共井
□ 特殊現場打マンホール (矩形状)	× 不明井
□ 特殊現場打マンホール (角形)	
○ Y号マンホール	
▽ 不断水バルブ	
○ 導水渠井	